




PŮDORYS

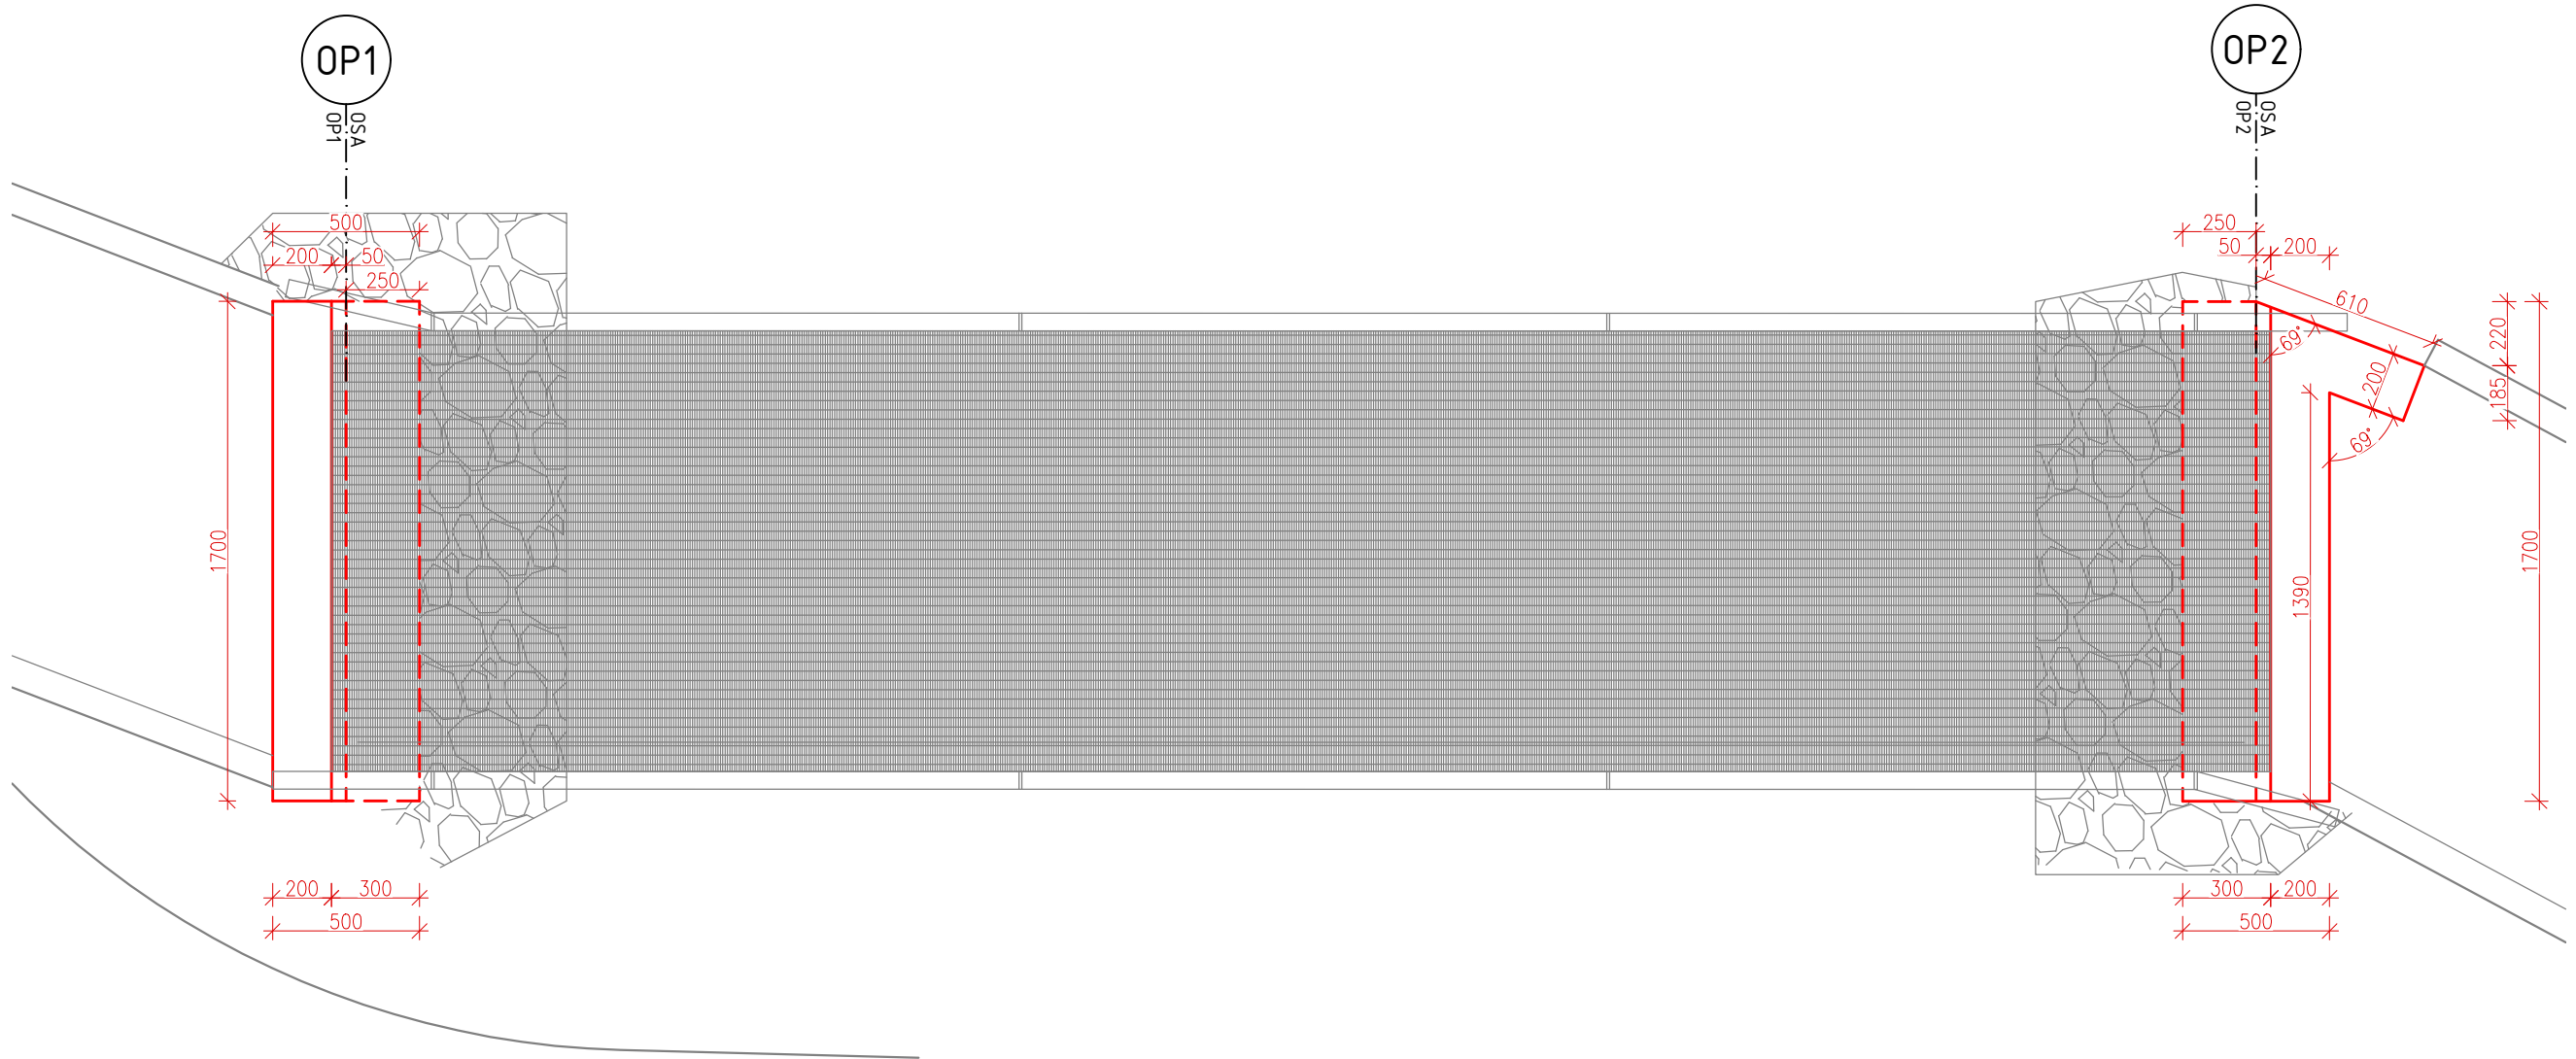


PODÉLNÝ ŘEZ

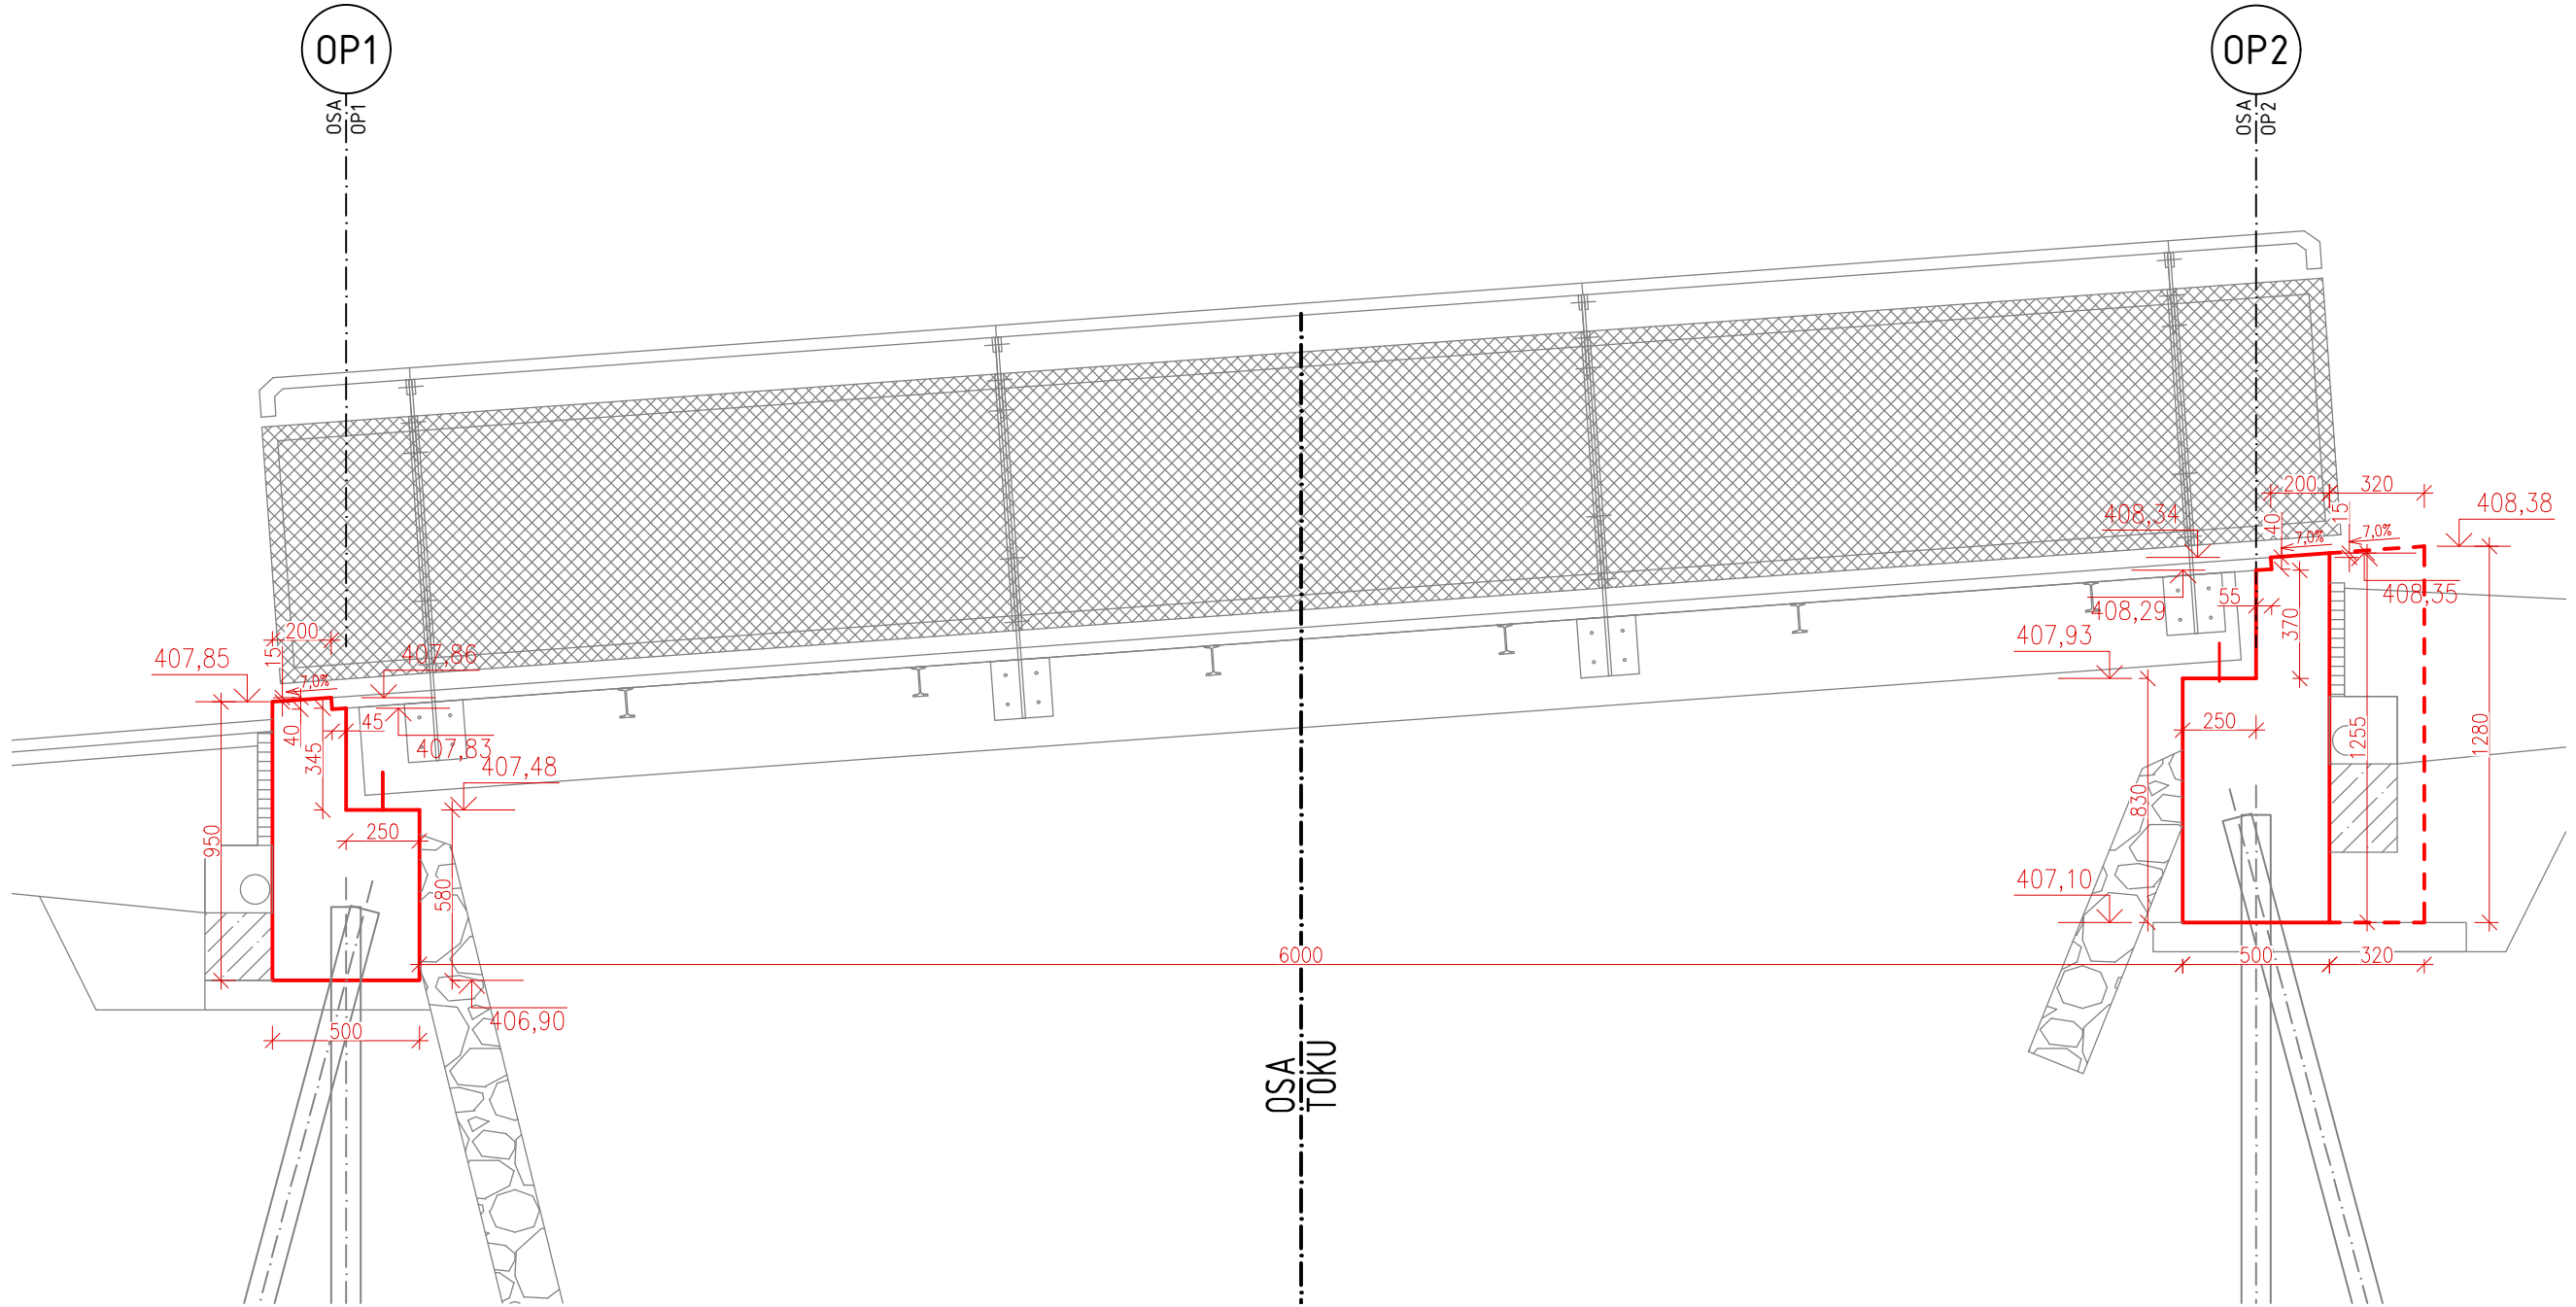


POHLED – OPĚRA 1

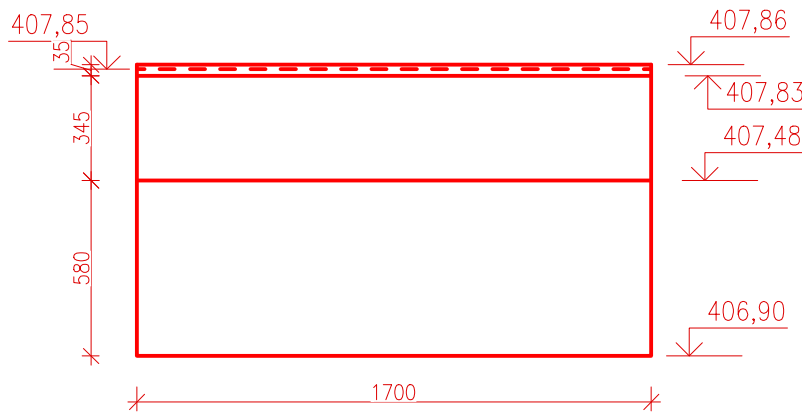

POHLED – OPĚRA 2

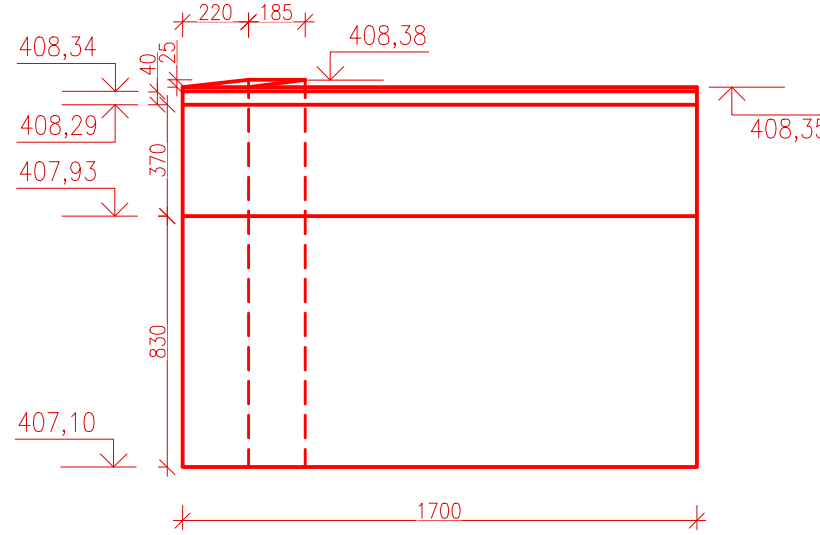

HLAVNÍ PROJEKTANT MSS-projekt s.r.o. SÍDLA: MICHELSKÁ 580/63, 141 00 PRAHA 4 – MICHEL OBODSKÁ ŽEROTINOVA 992, 755 01 VSETÍN TEL.: +420 531 415 366 IC: 26849836 DIČ: CZ26849836		INVESTOR Město Zubří U Domoviny 234 756 54 Zubří  ZUBŘÍ	
HLAVNÍ INŽENÝR PROJEKTU	ING. MARTIN MYNÁŘÍK	PROFES	
ZODPOVĚDNÝ PROJEKTANT	ING. MILAN KOŇÁŘ		
VYPRACOVAL	BC. JAN HRÁBEK		
KONTROLOVAL	ING. MARTIN MYNÁŘÍK		
MÍSTO STAVBY	Zubří	STUPEŇ DŮR+OSP+PPS DATUM 10/2021 FORMÁT 6 x A4 MĚŘÍTKO 1:25 Č. ZAKÁZKY 212ah00061	
NAZEV STAVBY Propojovací chodník Zubří-Staré Zubří, ul. Starozuberská - lávka přes Star. potok (S0.04)			
NAZEV PROJEKTOVÉ ČÁSTI D. DOKUMENTACE OBJEKTU			
NAZEV OBJEKTU S0 201 - LÁVKA PRO PĚŠÍ			
NAZEV ČÁSTI DOKUMENTACE OBJEKTU		ČÁST D OBJEKT 201 PARÉ	
NAZEV PŘÍLOHY TVÁRY A VYTÝČENÍ			
		Č.	Č. PŘÍLOHY 4