



VÝUSTNÍ OBJEKT – STOKA B+C


SITUACE 1:100

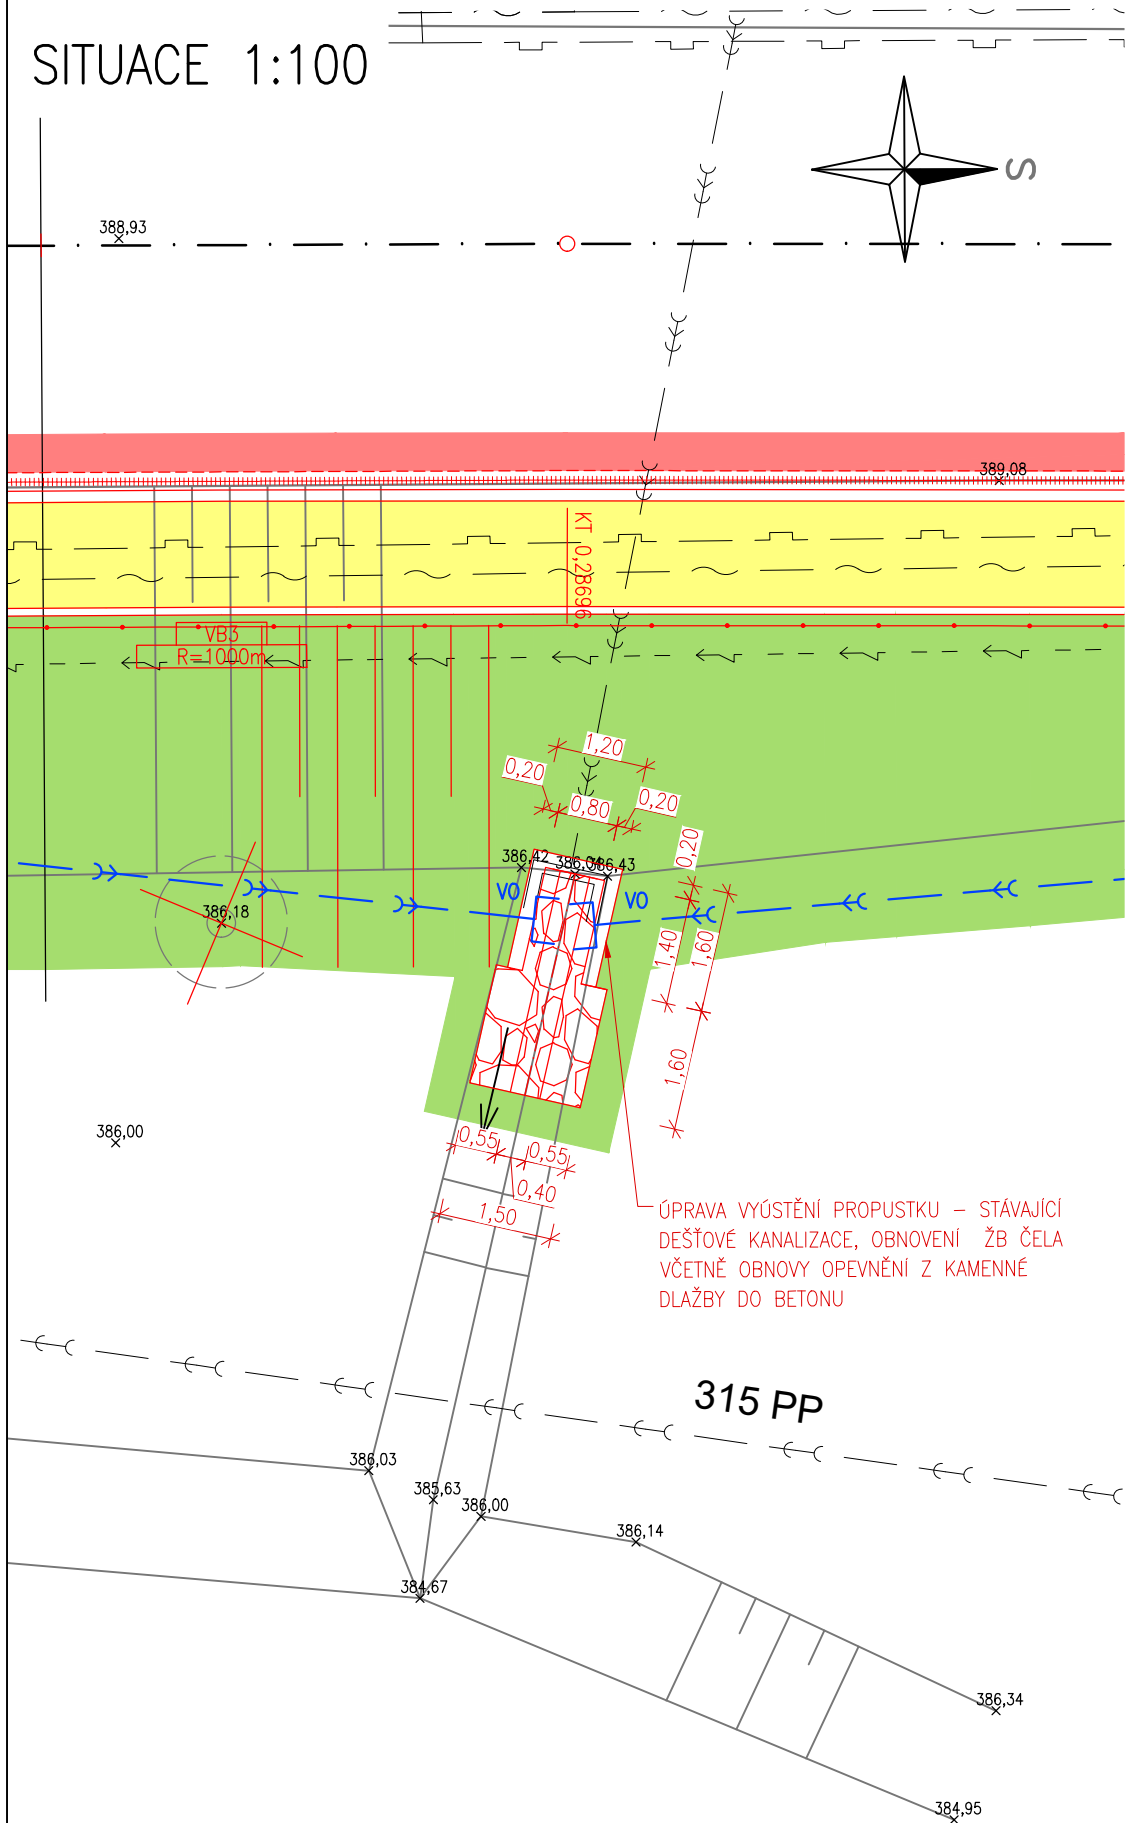


VZOROVÝ PŘÍČNÝ ŘEZ 1:50

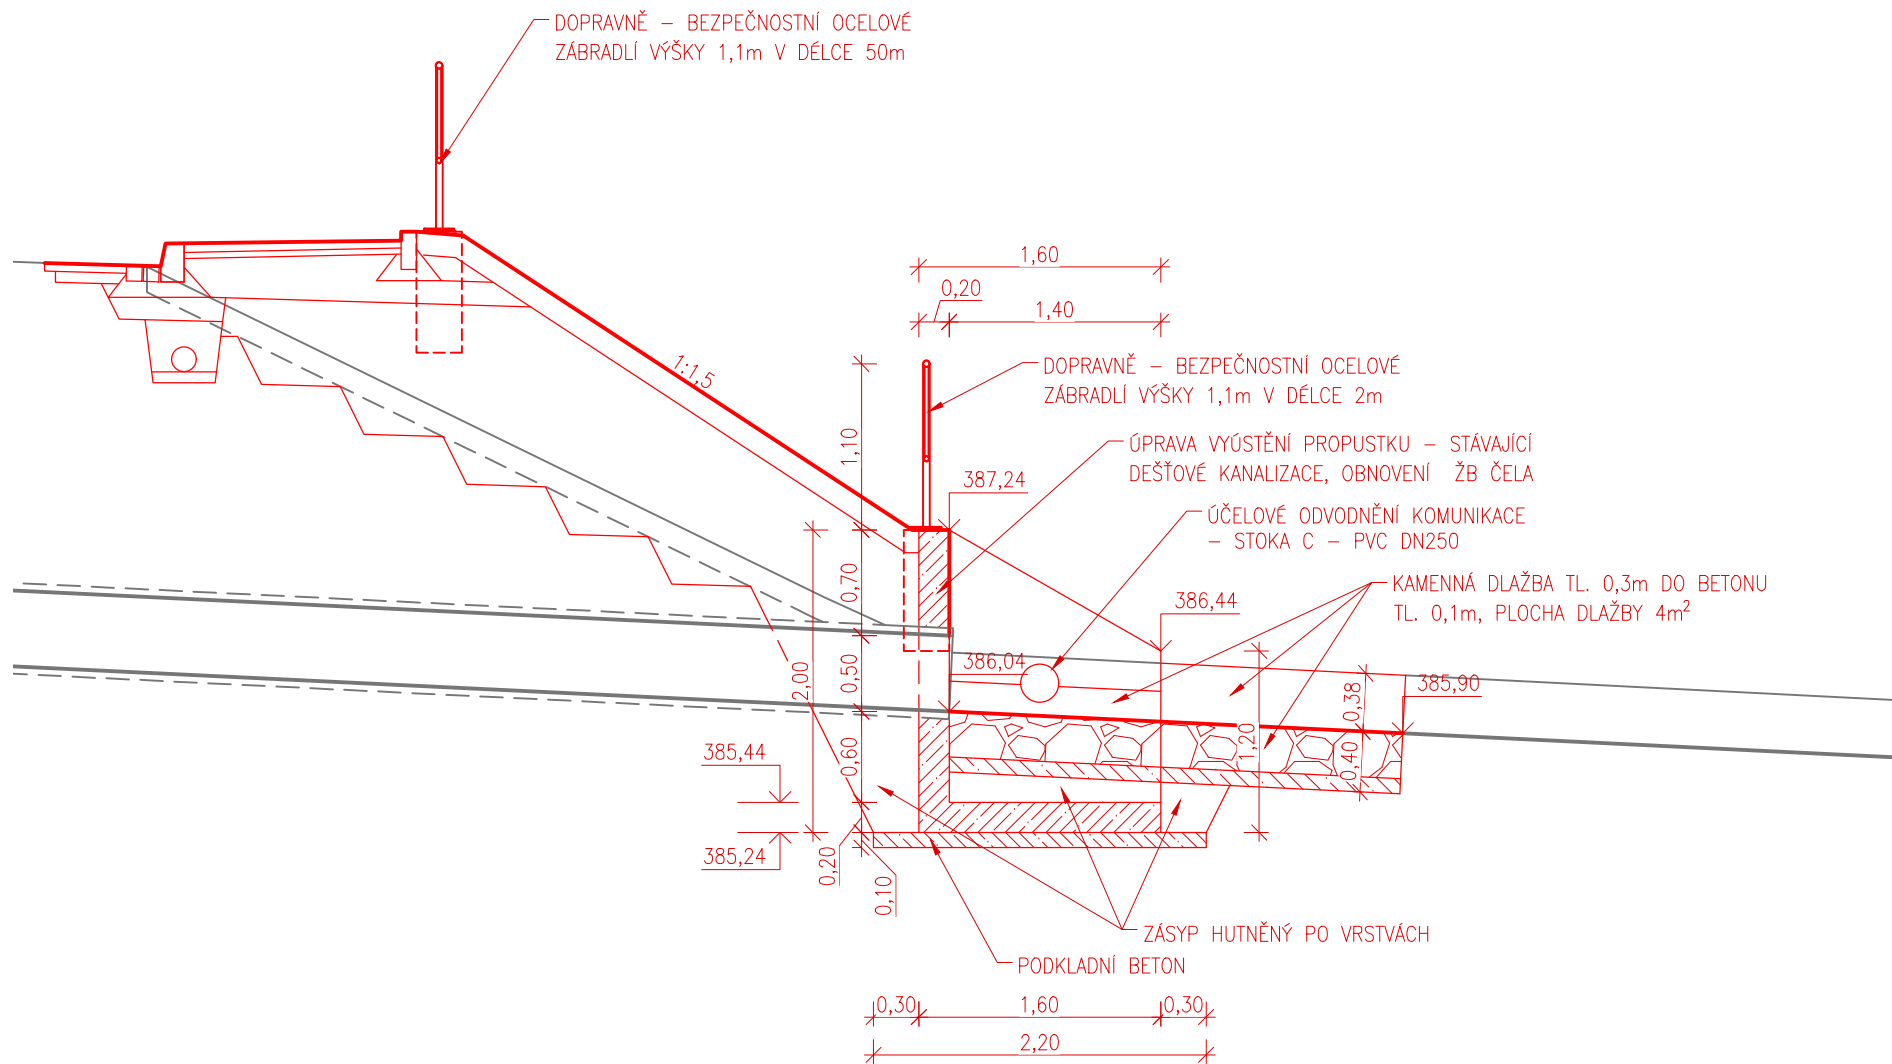

VZOROVÝ PODÉLNÝ ŘEZ 1:50

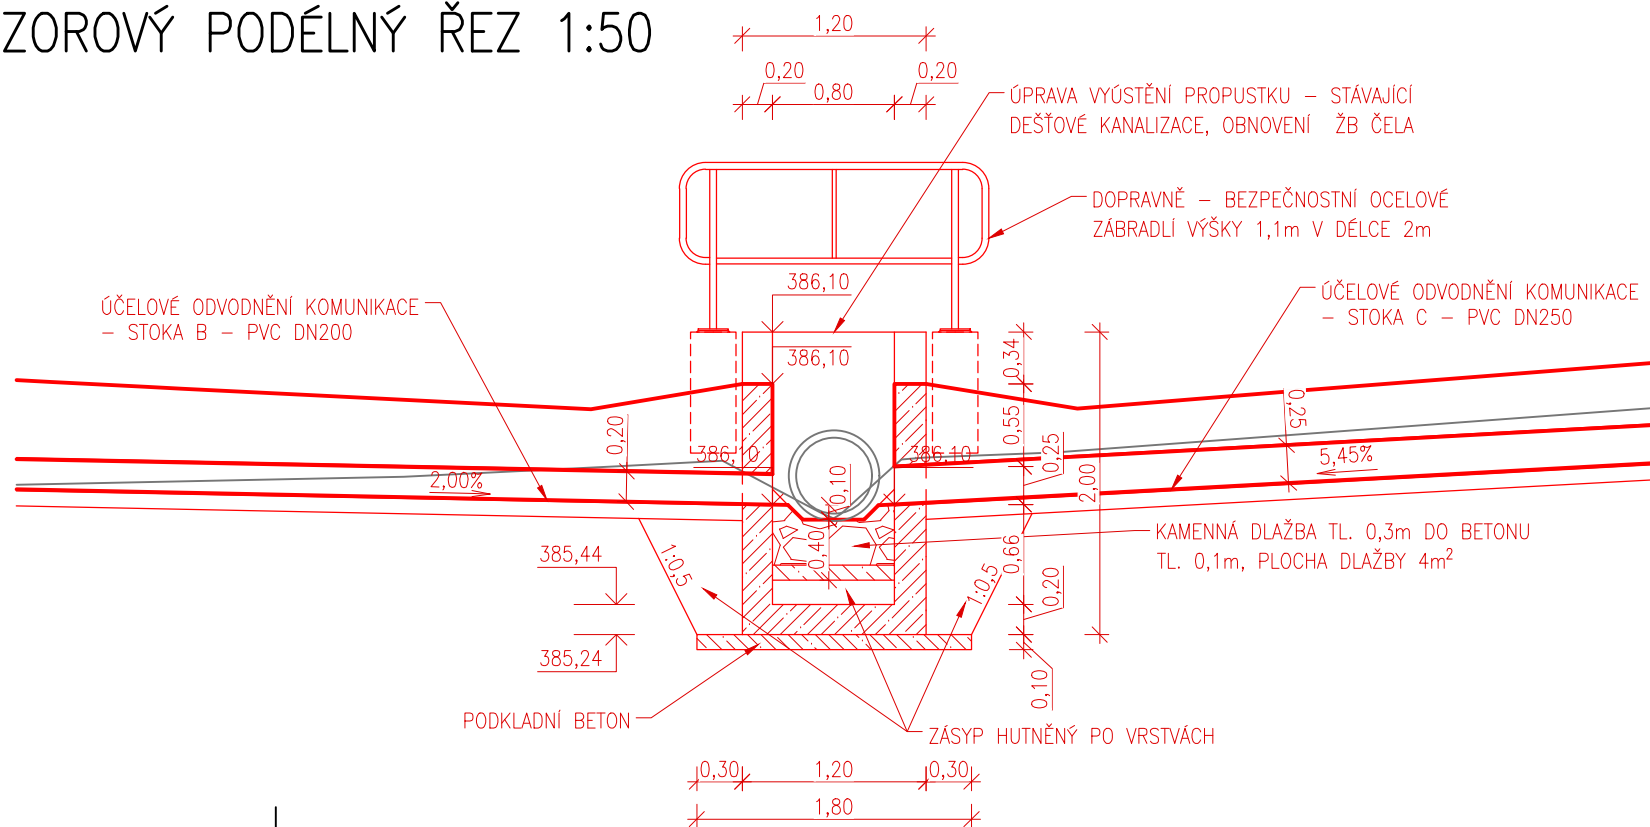

HLAVNÍ PROJEKTANT MSS-projekt s.r.o. SÍDLO: MICHELSKÁ 580/63, 141 00 PRAHA 4 - MICHLE BOBOČKA: ZEROTINOVA 992, 755 01 VSETÍN TEL.: +420 571 415 366 IČ: 26849836 DIČ: CZ26849836		INVESTOR Město Zubří U Domoviny 234, 756 54 Zubří  ZUBŘÍ	
HLAVNÍ INŽENÝR PROJEKTU	ING. MARTIN MYNAŘÍK	PROFESE	
ZODPOVĚDNÝ PROJEKTANT	ING. ROMANA KAŠPAROVÁ		
VYPRACOVAL	PETR JEŘÁBEK		
KONTROLOVAL	ING. MARTIN MYNAŘÍK		
MÍSTO STAVBY	K.Ú. Zubří (793787)	STUPEŇ DÚSP+PDPS DATUM 06/2022 FORMÁT 3x44 MĚŘÍTKO 1:100; 1:50 Č. ZAKÁZKY 21Zak00062	
NÁZEV STAVBY	Chodník v Zubří: Horní konec, Traktorka - COOP		
NÁZEV PROJEKTOVÉ ČÁSTI	D.1 - STAVEBNÍ ČÁST		
NÁZEV OBJEKTU	S0301 - ÚČELOVÉ ODVODNĚNÍ KOMUNIKACE		
NÁZEV ČÁSTI DOKUMENTACE OBJEKTU		Č. OBJEKT PARÉ D.1 S0301	
NÁZEV PŘÍLOHY	VÝUSTNÍ OBJEKT - STOKA B+C		
		Č.	Č. PŘÍLOHY 4