


SITUACE – STOKA A

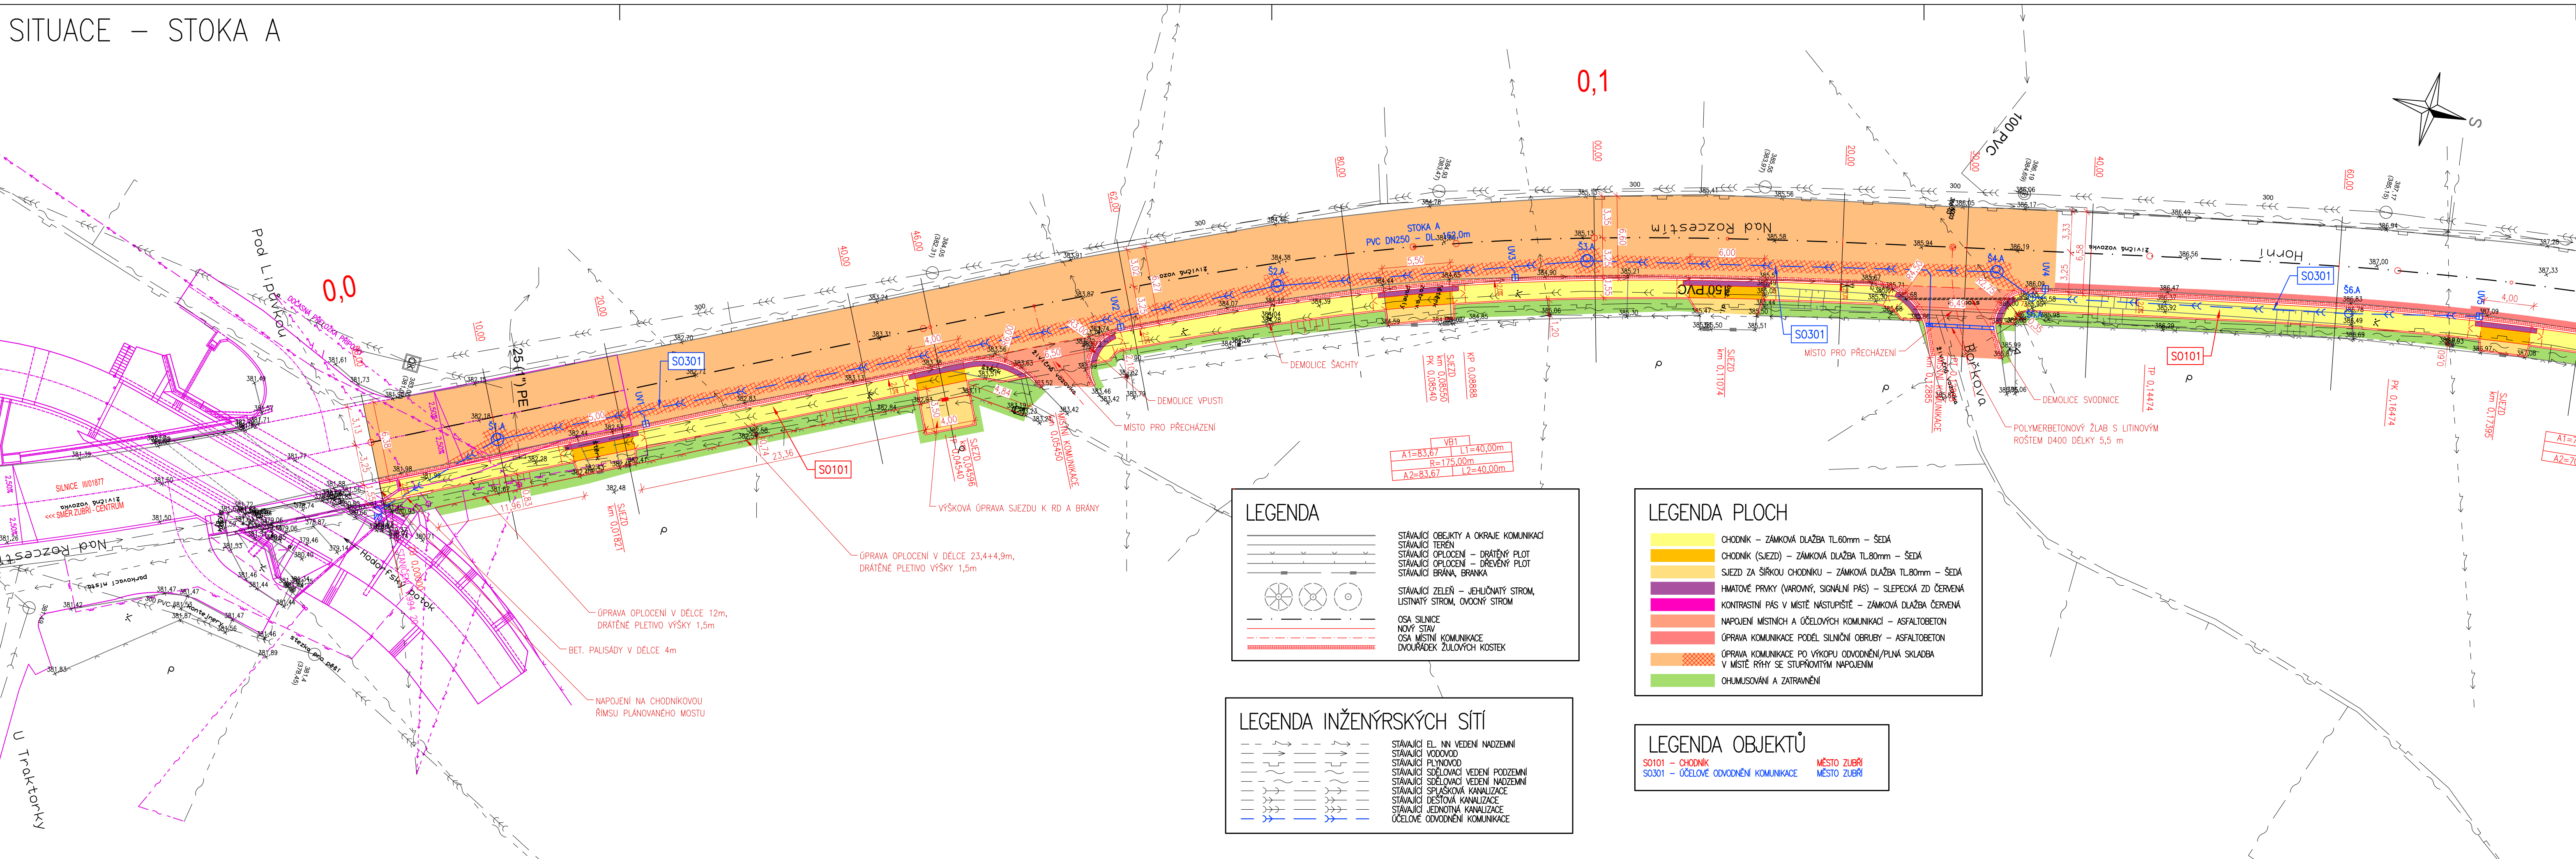

**LEGENDA**

	STAVAJÍCÍ OBEJKYTY A OKRAJE KOMUNIKACE
	STAVAJÍCÍ TEREN
	STAVAJÍCÍ OPLOČENÍ – DRÁTĚNÝ PLOT
	STAVAJÍCÍ OPLOČENÍ – DŘEVĚNÝ PLOT
	STAVAJÍCÍ BRANA, BRANKA
	STAVAJÍCÍ ZELEN – JEHLIČNATÝ STROM, LISTNATÝ STROM, OVOČNÝ STROM
	OSA SILNICE
	NOVÝ STAV
	OSA MÍSTNÍ KOMUNIKACE
	DVOURÁDEK ŽULOVÝCH KOSTEK

**LEGENDA INŽENÝRSKÝCH SÍTÍ**

	STAVAJÍCÍ EL. NN VEDENÍ NADZEMNÍ
	STAVAJÍCÍ VODOVOD
	STAVAJÍCÍ PLYNOVOD
	STAVAJÍCÍ SPOJOVACÍ VEDENÍ PODZEMNÍ
	STAVAJÍCÍ SPOJOVACÍ VEDENÍ NADZEMNÍ
	STAVAJÍCÍ SPLAŠKOVÁ KANALIZACE
	STAVAJÍCÍ DEŠŤOVÁ KANALIZACE
	STAVAJÍCÍ JEDNOTNÁ KANALIZACE
	ÚČELOVÉ ODVODNĚNÍ KOMUNIKACE

**LEGENDA PLOCH**

	CHODNÍK – ZÁMKOVÁ DLAŽBA TL.60mm – ŠEDÁ
	CHODNÍK (SJEZD) – ZÁMKOVÁ DLAŽBA TL.80mm – ŠEDÁ
	SJEZD ZA ŠÍŘKOU CHODNÍKU – ZÁMKOVÁ DLAŽBA TL.80mm – ŠEDÁ
	HMATOVÉ PRVKY (VAROVNÝ, SIGNÁLNÍ PÁS) – SLEPECKÁ ZD ČERVENÁ
	KONTRASTNÍ PÁS V MÍSTĚ NÁSTUPÍŠTĚ – ZÁMKOVÁ DLAŽBA ČERVENÁ
	NAPOJENÍ MÍSTNÍCH A ÚČELOVÝCH KOMUNIKACÍ – ASFALTOBETON
	ÚPRAVA KOMUNIKACE PODÉL SILNIČNÍ OBRUBY – ASFALTOBETON
	ÚPRAVA KOMUNIKACE PO VÝKOPU ODVODNĚNÍ/PLNÁ SKLADBA V MÍSTĚ RÝHY SE STUPNOVÝM NAPOJENÍM
	OHUMUSOVÁNÍ A ZATRAVNĚNÍ

**LEGENDA OBJEKTŮ**

	S0101 – CHODNÍK	MĚSTO ZUBŘÍ
	S0301 – ÚČELOVÉ ODVODNĚNÍ KOMUNIKACE	MĚSTO ZUBŘÍ

<b>HLAVNÍ PROJEKTANT</b> <b>MSS-projekt s.r.o.</b> SÍDLO: MICHELSKÁ 580/63, 141 00 PRAHA 4 – MICHLE RODĚKÁ: ŽEROTINOVA 992, 755 01 VSETÍN TEL.: +420 511 415 366 E: 26849836 DI: CZ26849836		<b>INVESTOR</b> <b>Město Zubří</b> U Donoviny 234, 756 54 Zubří 	
HLAVNÍ INŽENÝR PROJEKTU ING. MARTIN MYNÁŘÍK		PROFESE	
ZODPOVĚDNÝ PROJEKTANT ING. ROMANA KAŠPAROVÁ			
VYPRACOVAL PETR JEŘÁBEK			
KONTROLOVAL ING. MARTIN MYNÁŘÍK			
MÍSTO STAVBY K.Ú. Zubří (793787)			
NÁZEV STAVBY Chodník v Zubří: Horní konec, Traktorka – COOP		STUPEŇ DÚSP-POPS	
		DATUM 06/2022	
		FORMÁT 5x44	
		MĚŘÍTKO 1:250	
		Č. ZAKÁZKY 212ak00062	
NÁZEV PROJEKTOVÉ ČÁSTI D.1 – STAVEBNÍ ČÁST			
NÁZEV OBJEKTU S0301 – ÚČELOVÉ ODVODNĚNÍ KOMUNIKACE			
NÁZEV ČÁSTI DOKUMENTACE OBJEKTU			
NÁZEV PŘÍLOHY SITUACE – STOKA A		Č. PŘÍLOHY 2.1	