




POHLED

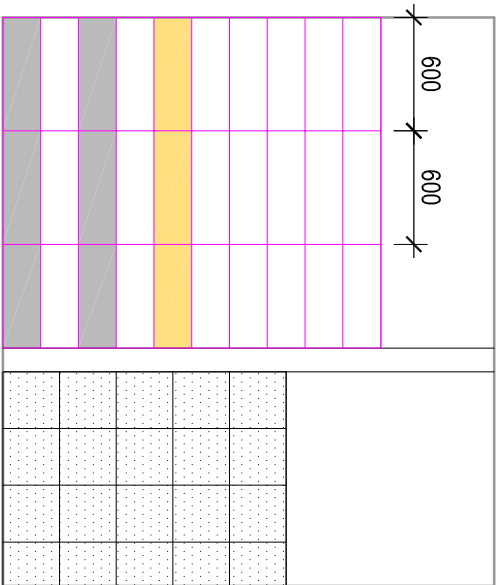


POHLED

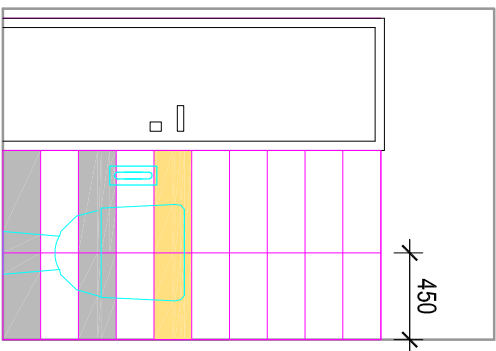

POHLED

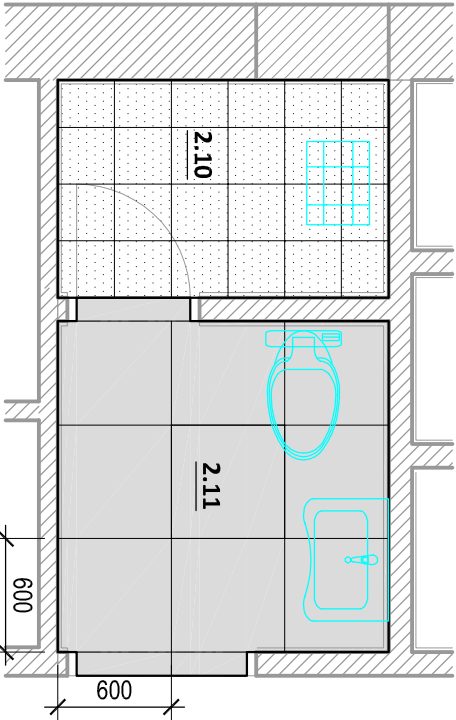

PŮDORYS

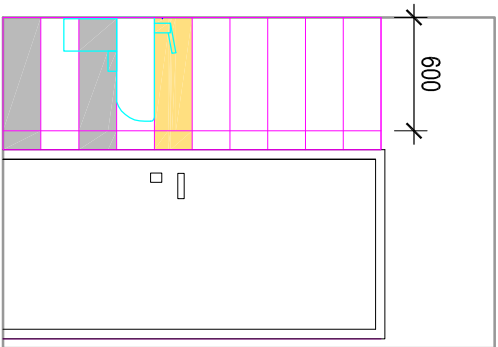

POHLED

- RAKO TENDENCE WATVE050 20X60
- RAKO TENDENCE WATVE056 20X60
- RAKO TENDENCE WATVE051 20X60
- TAURUS GRANIT TAA35061 30X30
- RAKO CEMENTO DAKG3660 60X60

TENTO VÝKRES NENAHAZUJE VÝROBNÍ DOKUMENTACI
VŠE PŘEMĚŘIT NA MÍSTĚ
AKTUALIZACE/2015

ZODP. PROJEKTANT	ING.ARCH. MARTINA HOVOŘÁKOVÁ	HOVOŘÁKOVÁ & HOVOŘÁK s.r.o. NA RADOSTI 184/59 155 21 PRÁHA 5 - ZLČÍN		
VYPRACOVAL	ING.ARCH. SIMONA GUŇKOVÁ			
ZADAVATEL	MĚSTO ZUBŘÍ U DOMKOVNY 234, 756 54 ZUBŘÍ			
MÍSTO STAVBY	GR. ZLÍN, KŘAUL, MĚSTO A KU ZUBŘÍ, BUDOVA Č.P.79			
NÁZEV AKCE: KNÍHOVNA ZUBŘÍ V OBJEKTU Č.P. 79 INTERIÉR	DATUM		04/2015	
	STUPEŇ		PROJEKT INTERIÉRU	
	ZAK. ČÍSLO			
VÝKRES WC 2.11, 2.10 - SPÁROŘEZ	MĚŘÍTKO 1:40		Č. VÝKRA. 07	