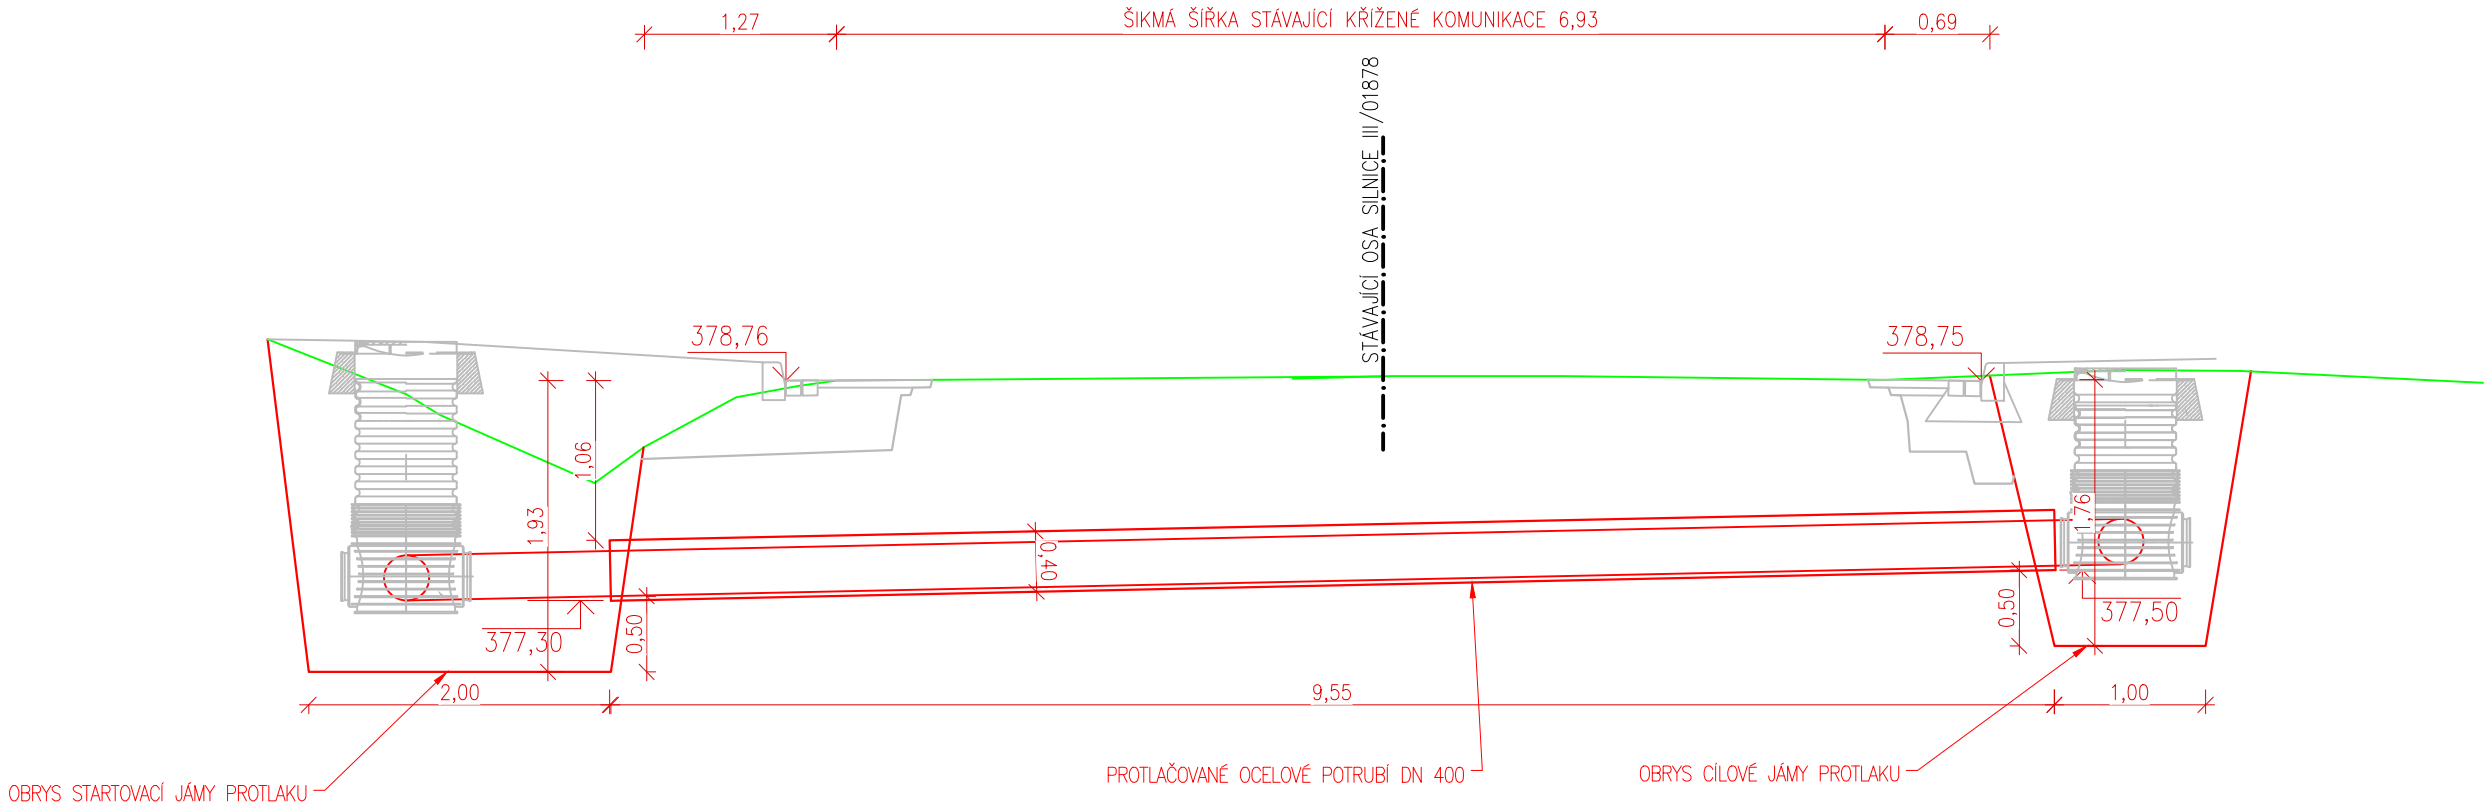

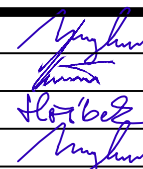


ŘEZ V MÍSTĚ PROTLAKU  
STOKA ÚČELOVÉHO ODVODNĚNÍ



HLAVNÍ PROJEKTANT <b>MSS-projekt s.r.o.</b> SÍDLO: MICHELSKÁ 580/63, 141 00 PRAHA 4 - MICHLE POBOČKA: ŽEROTINOVA 992, 755 01 VSETÍN TEL.: +420 571 415 366 IČ: 26849836 DIČ: CZ26849836		INVESTOR <b>Město Zubří</b> U Domoviny 234 756 54 Zubří 		
HLAVNÍ INŽENÝR PROJEKTU	ING. MARTIN MYNÁŘÍK		PROFESE	
ZODPOVĚDNÝ PROJEKTANT	ING. MILAN KOŇAŘ			
VYPRACOVAL	BC. JAN HRÍBEK			
KONTROLOVAL	ING. MARTIN MYNÁŘÍK			
MÍSTO STAVBY	Zubří			
NÁZEV STAVBY Propojovací chodník Zubří - Staré Zubří, ul. Starozuberská - 2. část		STUPEŇ	DÚR+DSP+PDPS	
NÁZEV PROJEKTOVÉ ČÁSTI D. DOKUMENTACE OBJEKTU		DATUM	10/2021	
		FORMÁT	3 x A4	
		MĚŘÍTKO	1:50	
		Č. ZAKÁZKY	21Zak00060	
NÁZEV OBJEKTU SO 102 - ÚČELOVÉ ODVODNĚNÍ KOMUNIKACE		ČÁST	OBJEKT	PARÉ
NÁZEV ČÁSTI DOKUMENTACE OBJEKTU		D	102	
NÁZEV PŘÍLOHY ŘEZ V MÍSTĚ PROTLAKU POD SILNICÍ		Č.	Č.PŘÍLOHY	
			6	