
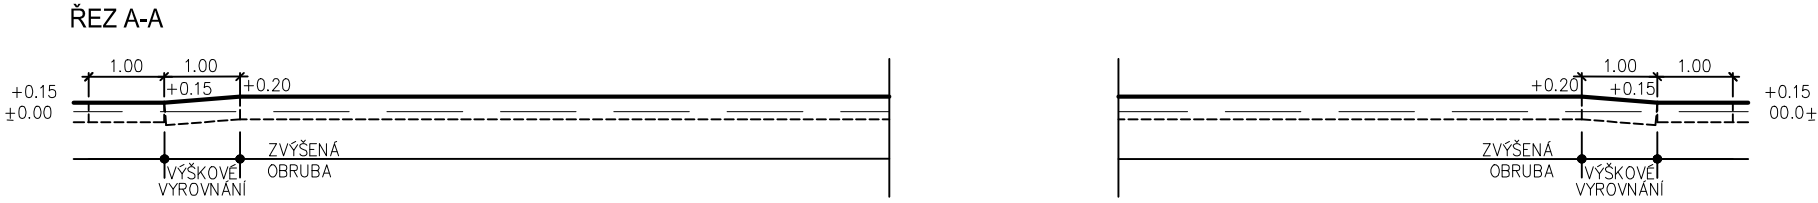




BEZBARIÉROVÉ ÚPRAVY


ZASTÁVKA - BEZBARIEROVÁ ÚPRAVA NÁSTUPIŠTĚ

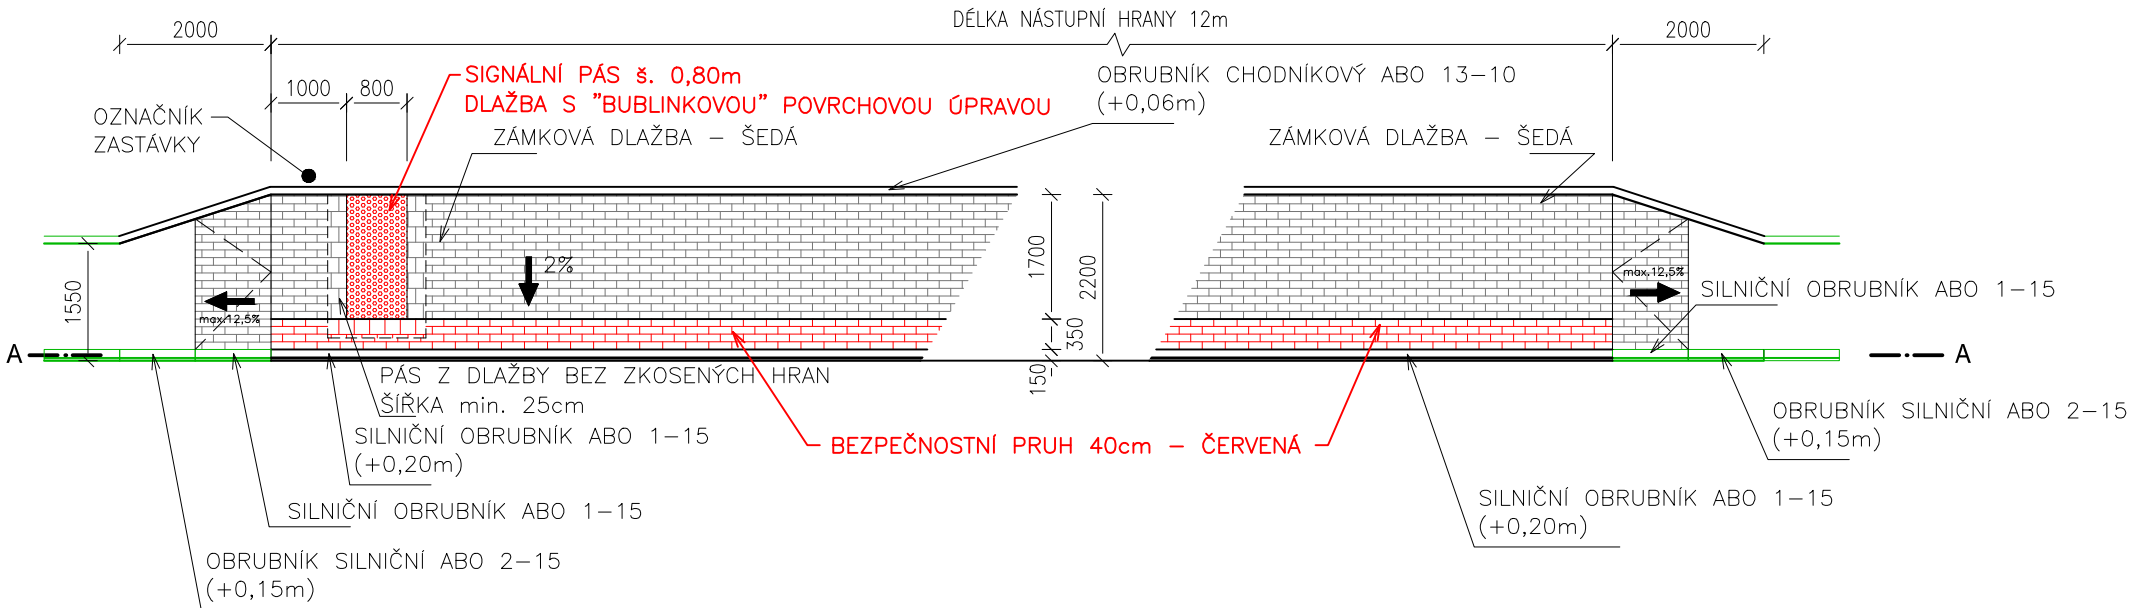

BEZBARIÉROVÁ ÚPRAVA U MÍSTA PRO PŘECHÁZENÍ A SJEZDU

PŮDORYS

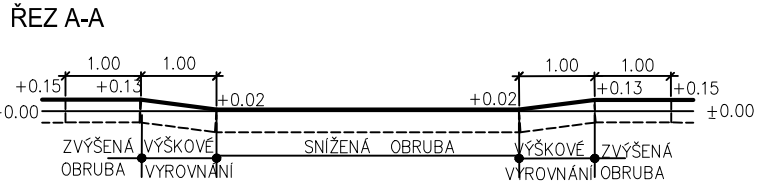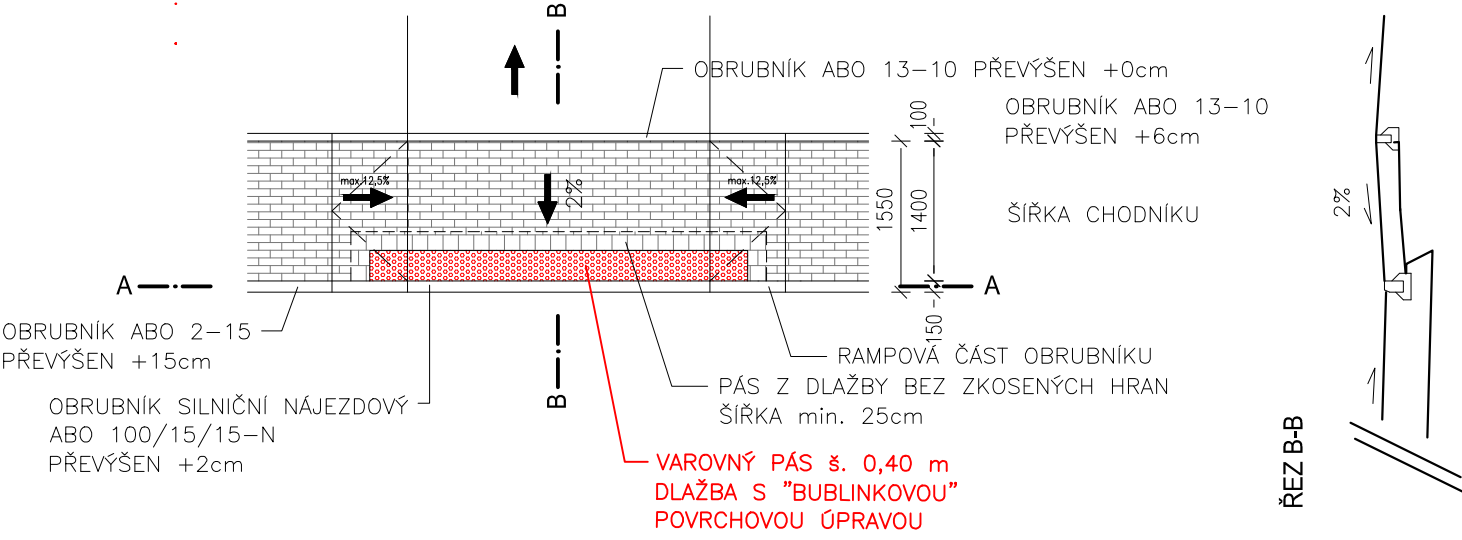

HLAVNÍ PROJEKTANT MSS-projekt s.r.o. SÍDLA: MICHELSKÁ 580/63, 141 00 PRAHA 4 - MICHLE POBOČKA: ZEROTINOVA 992, 755 01 VSETÍN TEL.: +420 571 415 366 IČ: 26849836 DIČ: CZ26849836		INVESTOR Město Zubří U Domoviny 234, 756 54 Zubří 	
HLAVNÍ INŽENÝR PROJEKTU	ING. MARTIN MYNÁŘÍK	PROFES	
ZODPOVĚDNÝ PROJEKTANT	ING. MILAN KOŇAŘ		
VYPRACOVAL	PETR JEŘÁBEK		
KONTROLOVAL	ING. MARTIN MYNÁŘÍK		
MÍSTO STAVBY	k.ú. Zubří (793787)		
NÁZEV STAVBY Chodník v Zubří: Horní konec, Traktorka - COOP		STUPEŇ	DÚSP+PDPS
		DATUM	06/2022
		FORMÁT	2xA4
NÁZEV PROJEKTOVÉ ČÁSTI D.1 - STAVEBNÍ ČÁST		MĚŘÍTKO	1:100
		Č. ZAKÁZKY	21Zak00062
NÁZEV OBJEKTU S0101 - CHODNÍK		ČÁST	OBJEKT
NÁZEV ČÁSTI DOKUMENTACE OBJEKTU		C	S0101
NÁZEV PŘÍLOHY BEZBARIÉROVÉ ÚPRAVY		Č.	Č.PŘÍLOHY
			5