



VZOROVÉ PŘÍČNÉ ŘEZY


CHODNÍK V MÍSTĚ SJEZDU
KM 0,020

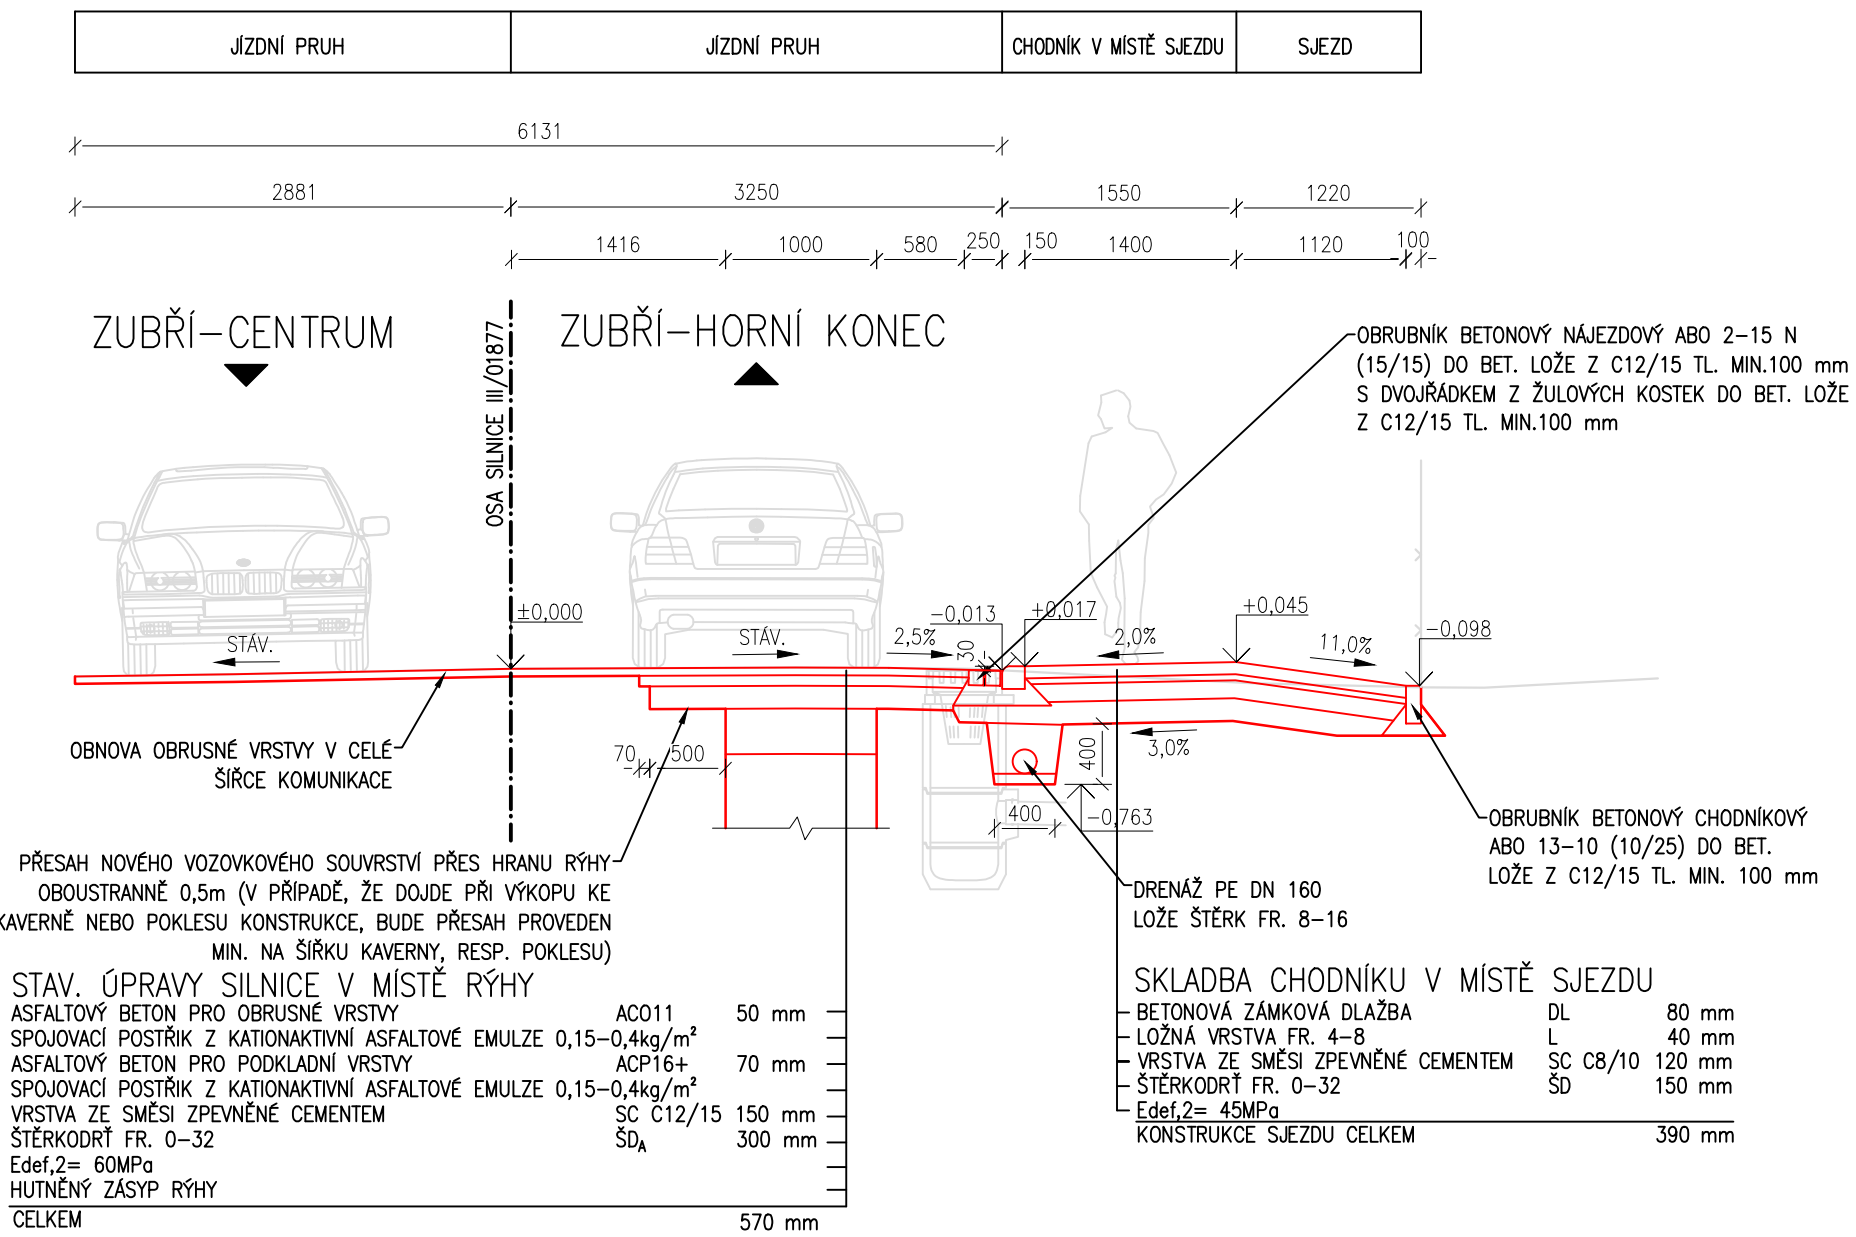


CHODNÍK
KM 0,100

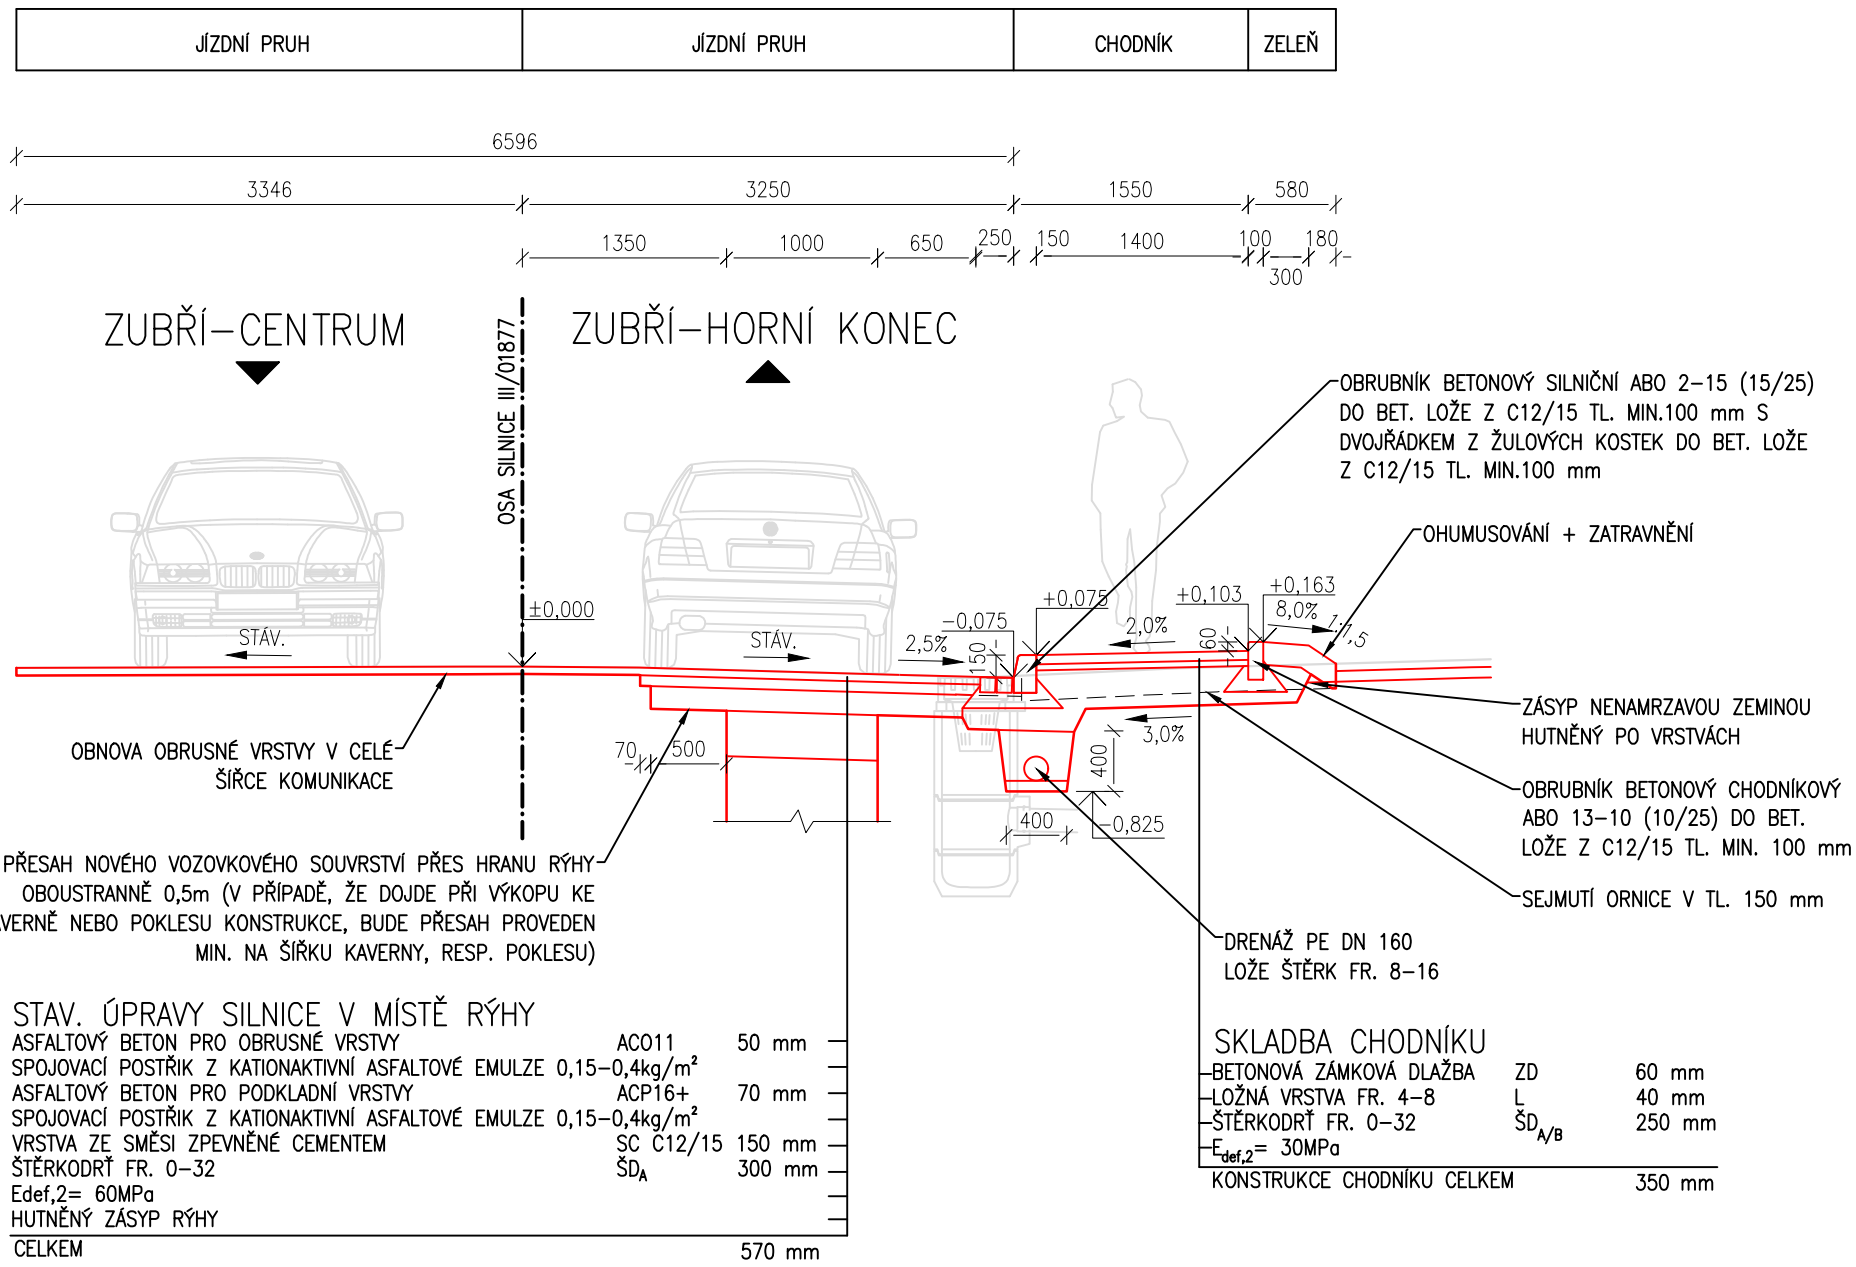


NAPOJENÍ MÍSTNÍ KOMUNIKACE
KM 0,130

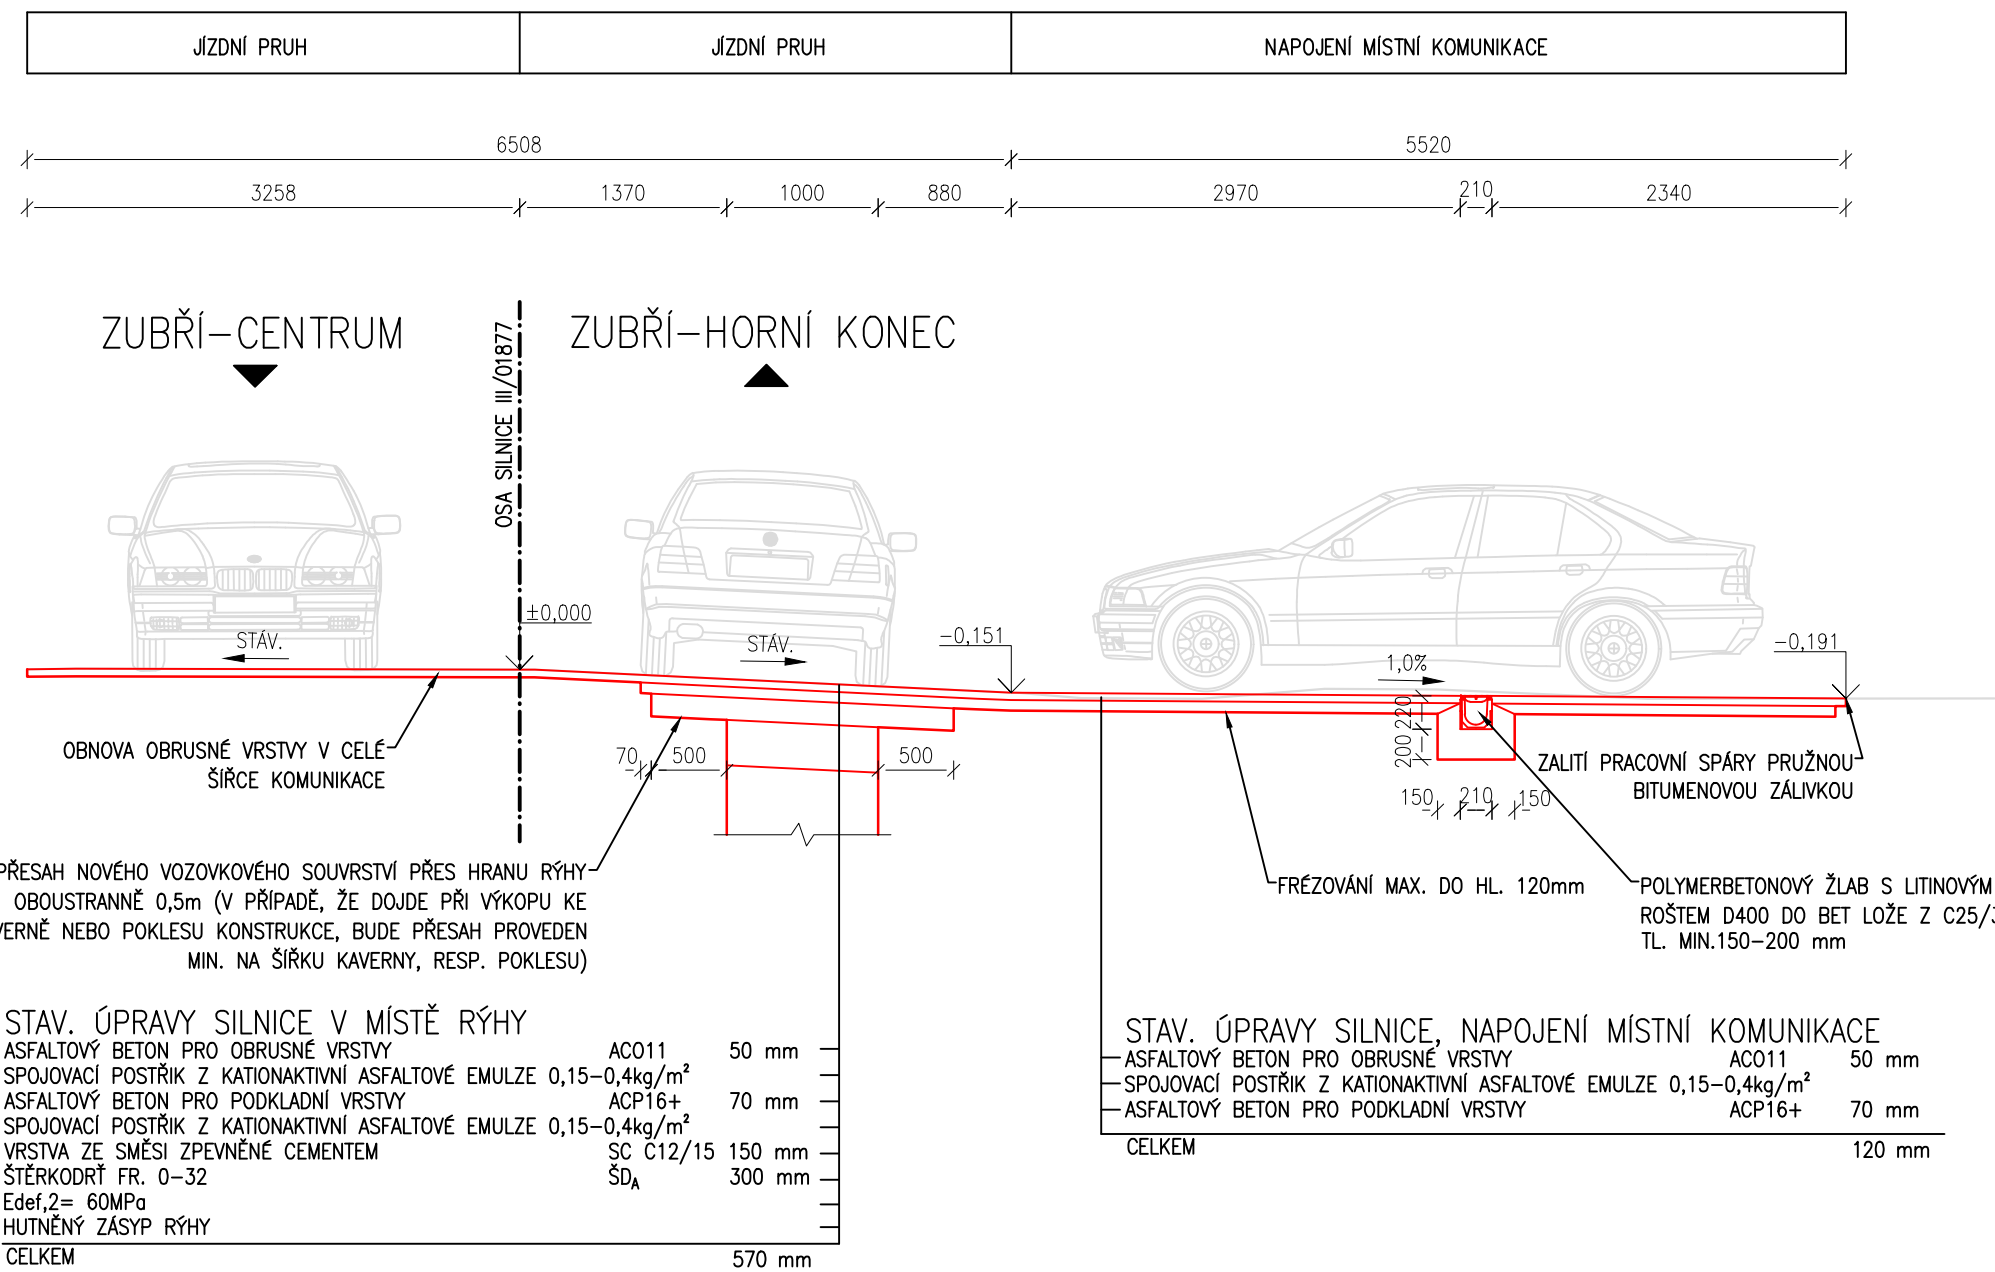

CHODNÍK-ROZŠÍŘENÍ TĚLSA NÁSPY
KM 0,300


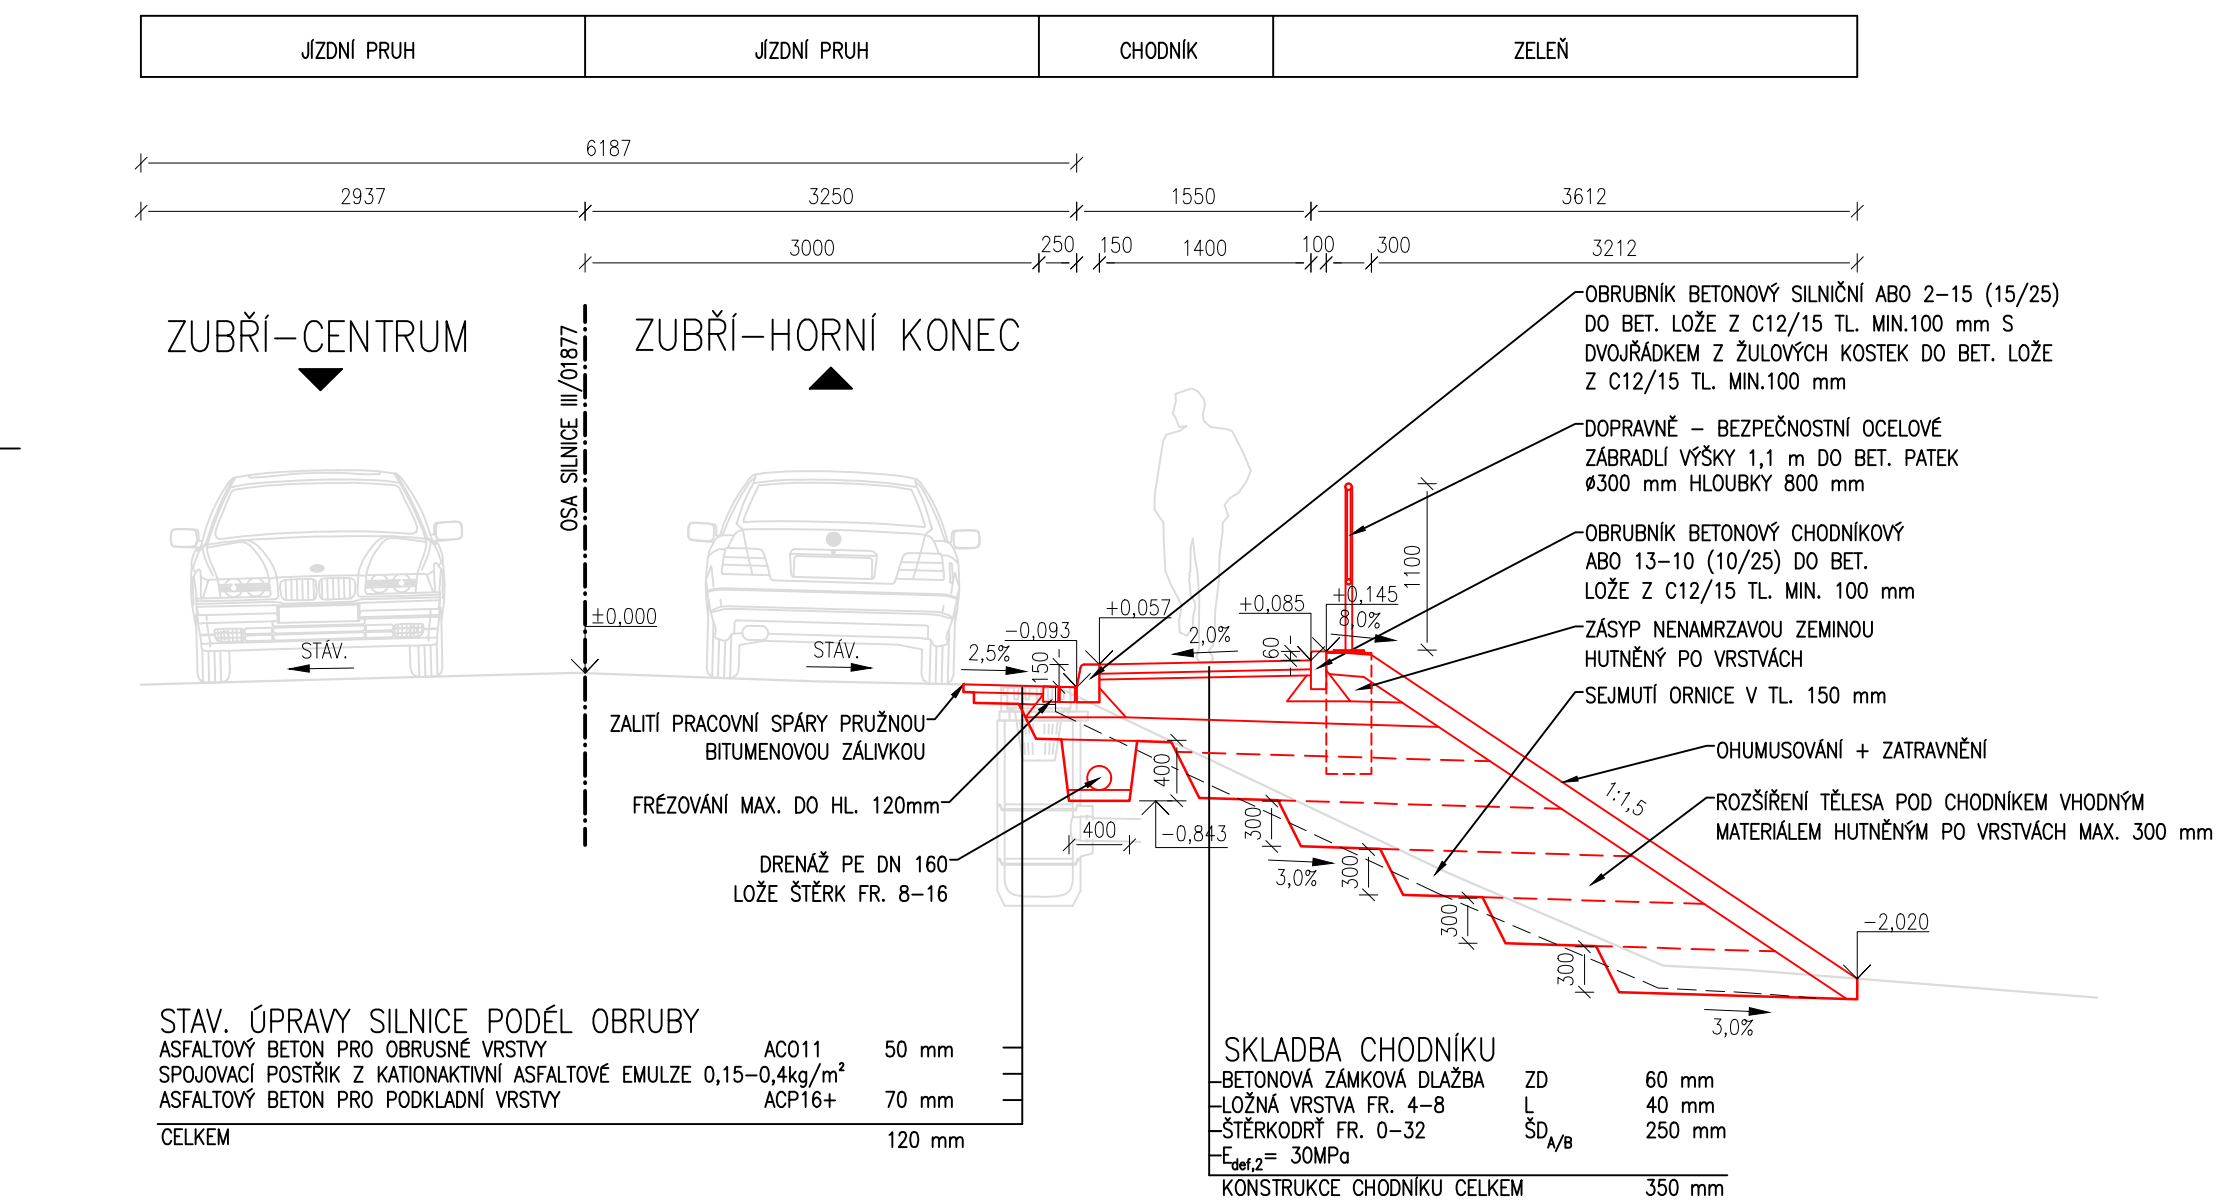


ÚPRAVA OPLOCENÍ
KM 0,350

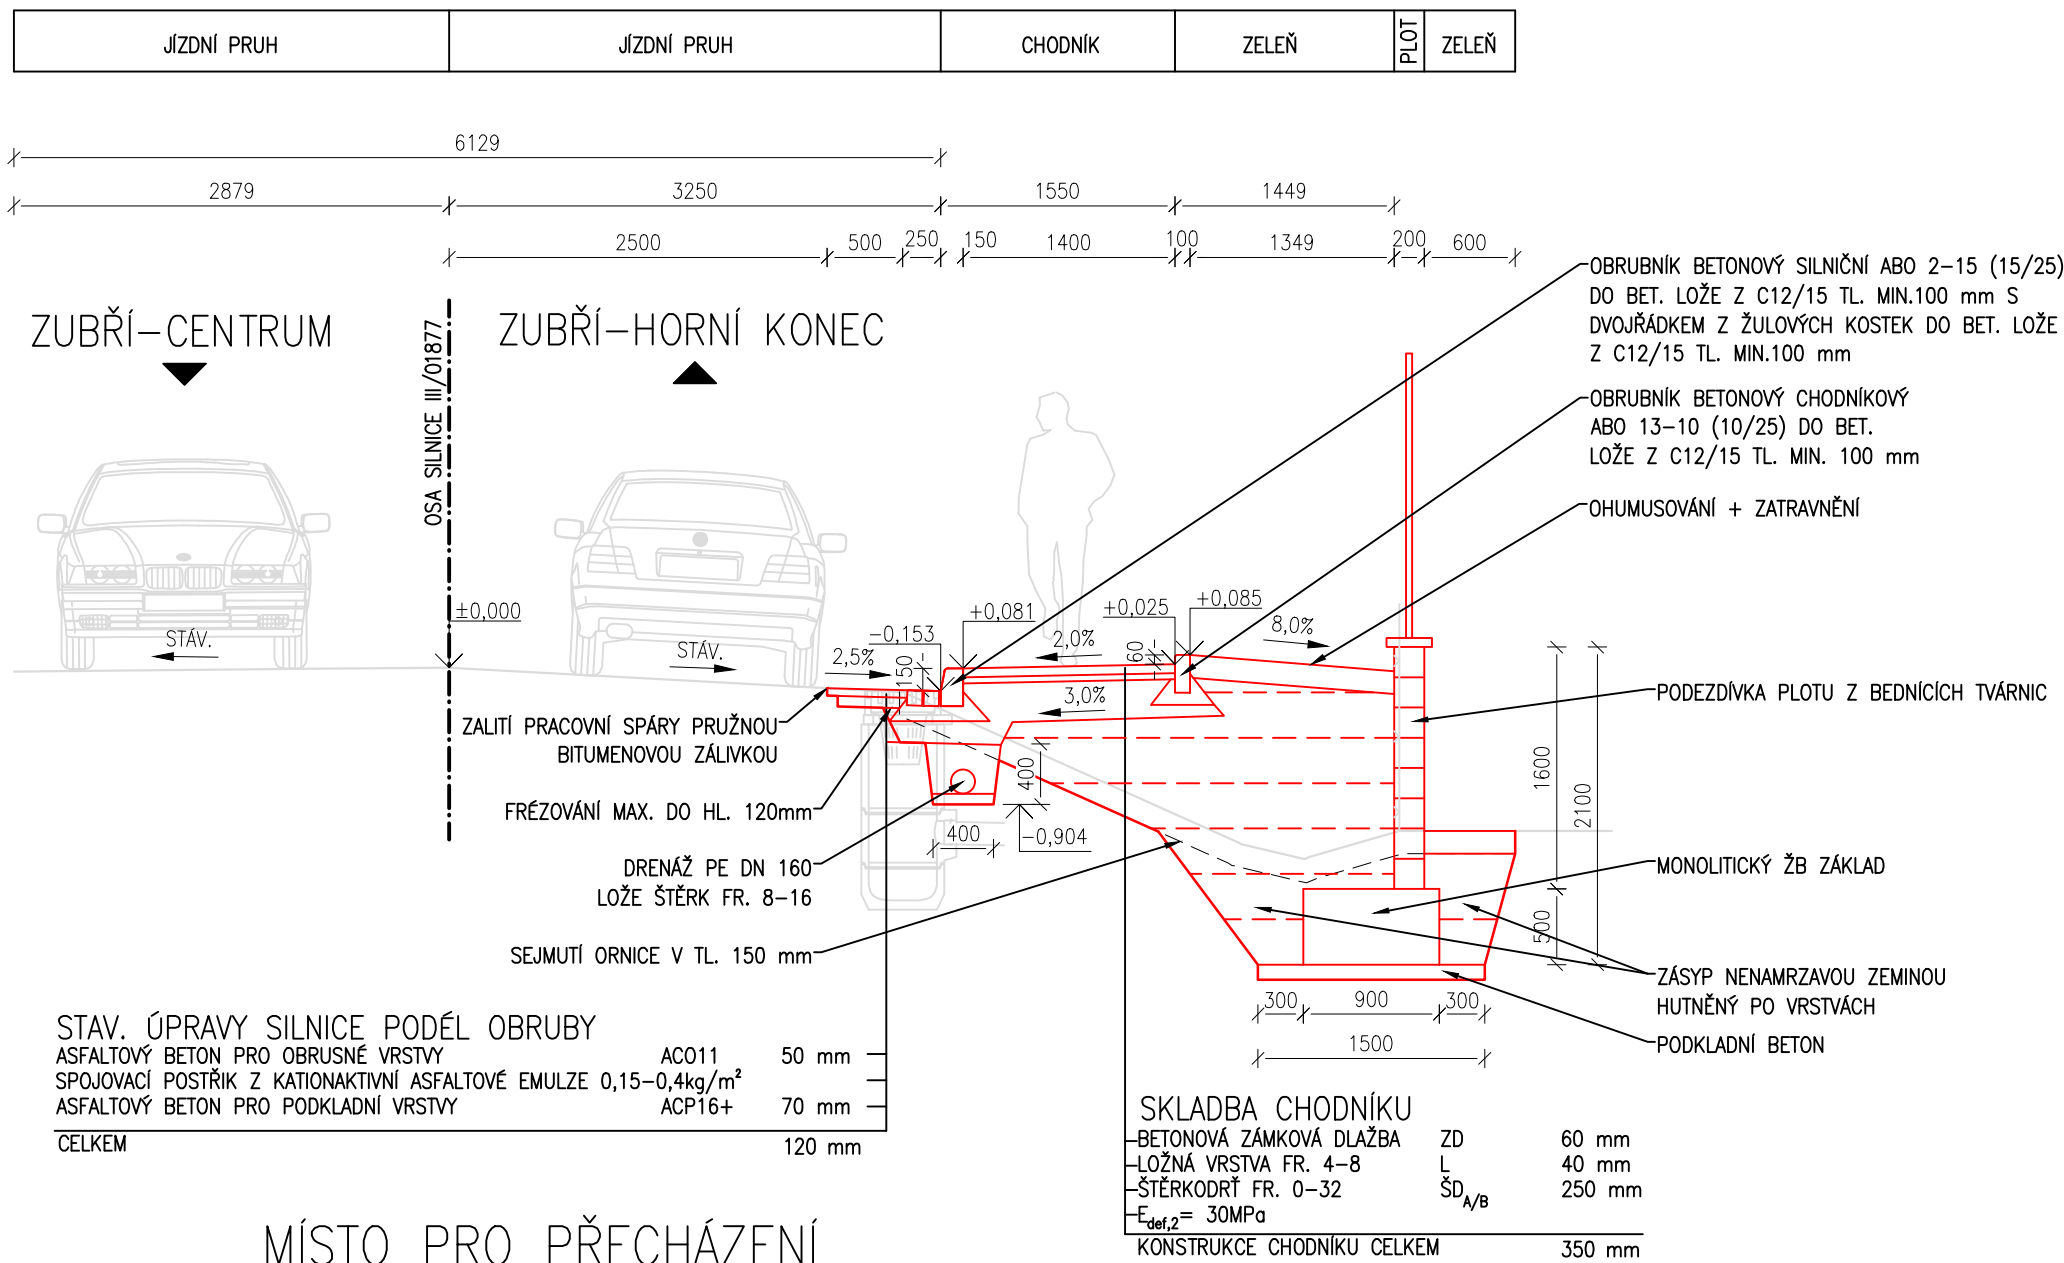

MÍSTO PRO PŘECHÁZENÍ
KM 0,480

CHODNÍK V MÍSTĚ NÁSTUPIŠTĚ
KM 0,440

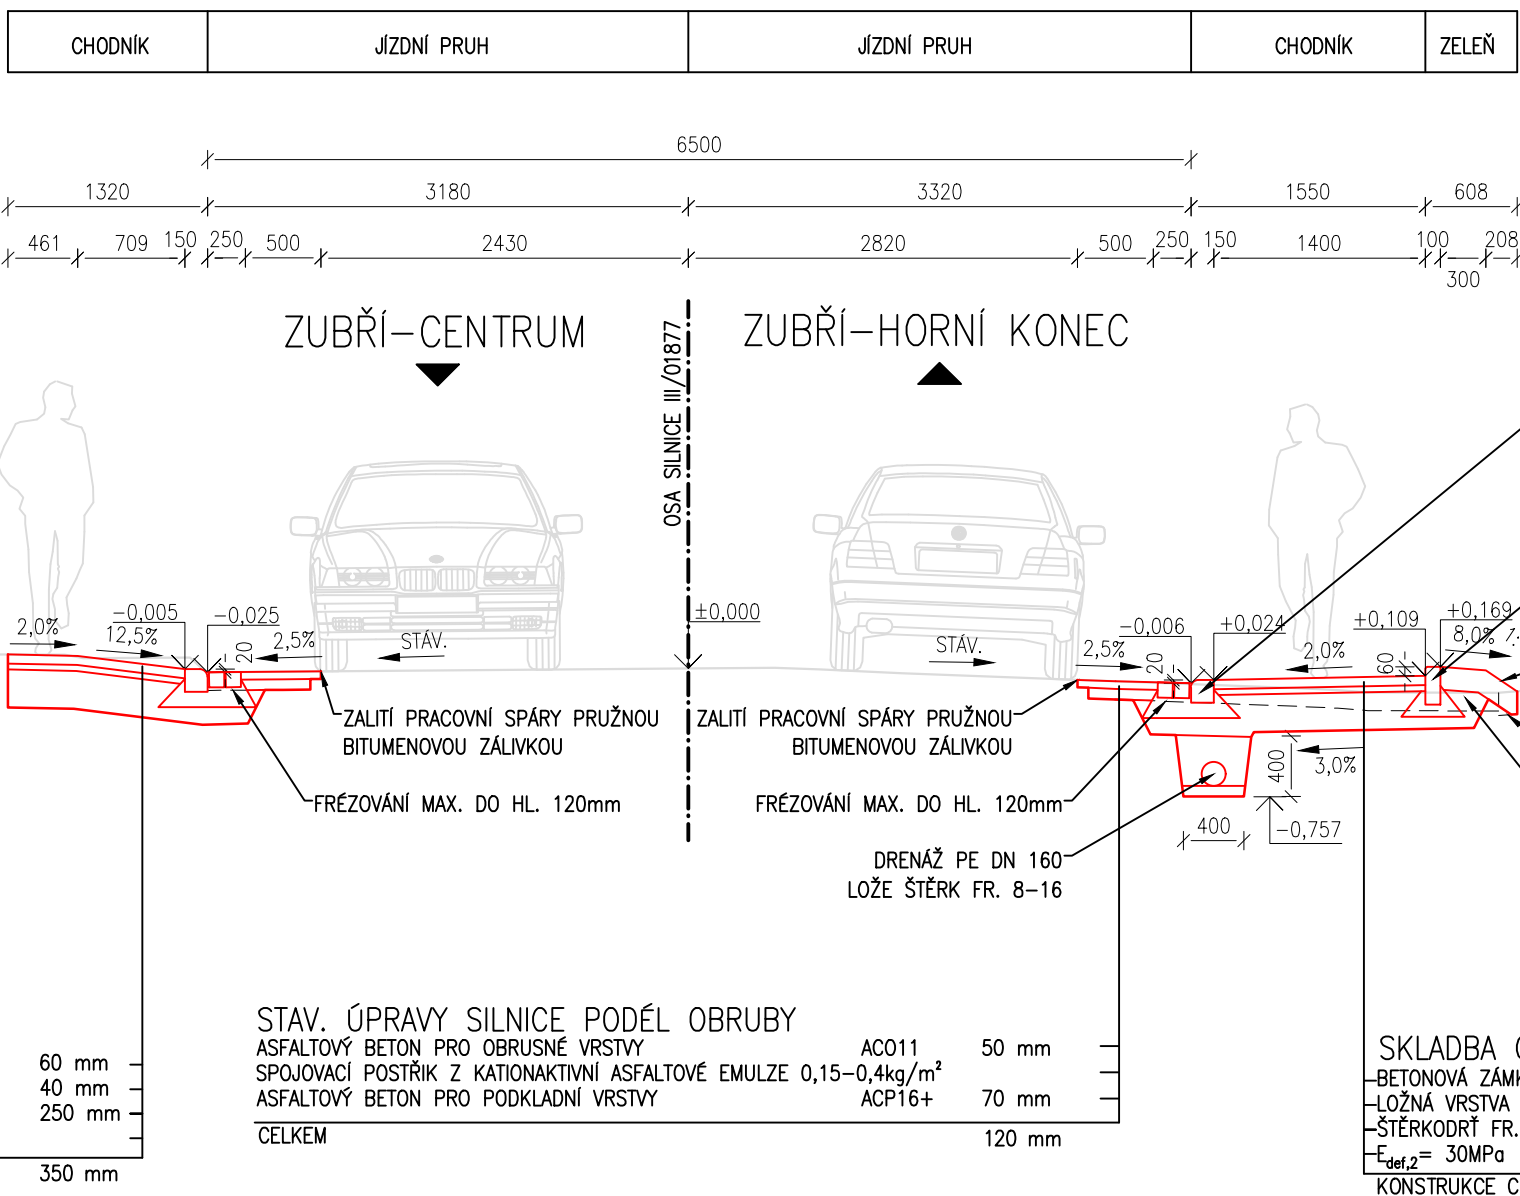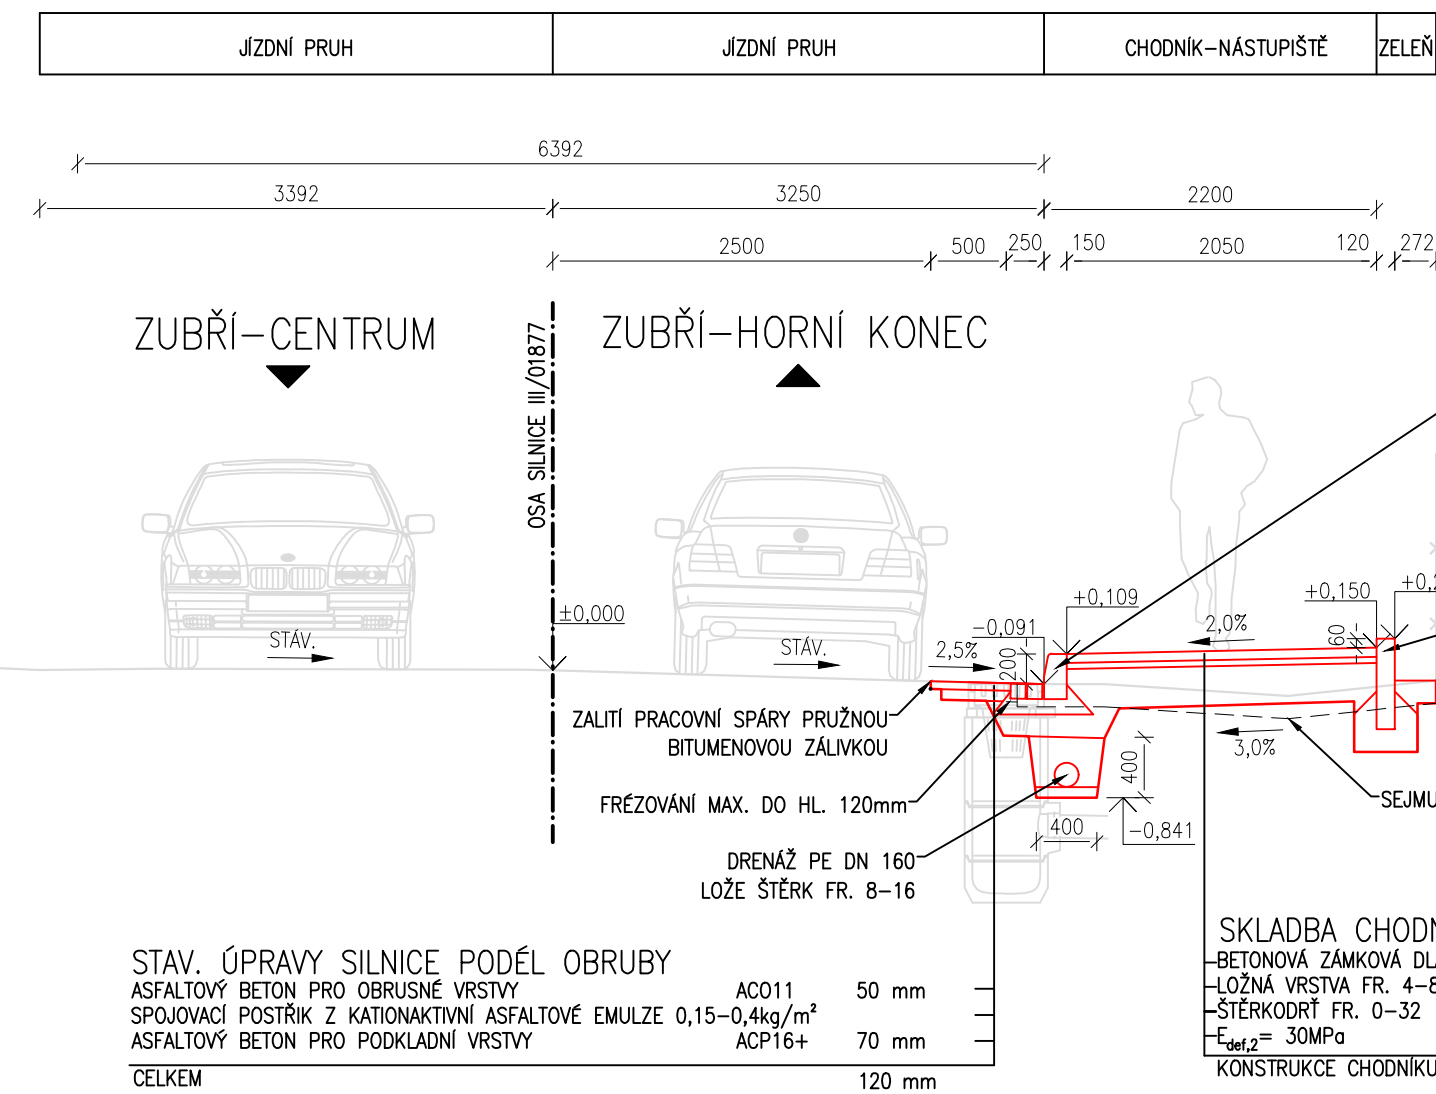

HLAVNÍ PROJEKTANT		INVESTOR	
MSS-projekt s.r.o.		Město Zubří	
SÍDLO: MICHLEŠKÁ 580/63, 141 00 PRAHA 4 - MICHLEŠKÁ		U Donovy 234, 756 54 Zubří	
TEL: +420 571 435 366		TEL: +420 571 435 366	
E: 26849836		E: 26849836	
O: 226049836		O: 226049836	
HLAVNÍ INŽENÝR PROJEKTU		ING. MARTIN MYNÁŘIK	
ZODPOVĚDNÝ PROJEKTANT		ING. MILAN KOŇÁŘ	
VYPRACOVAL		PETR JERÁBEK	
KONTROLOVAL		ING. MARTIN MYNÁŘIK	
MÍSTO STAVBY		KÚ Zubří (193787)	
NÁZEV STAVBY		Chodník v Zubří: Horní konec, Traktorka - COOP	
NÁZEV PROJEKTOVÉ ČÁSTI		D.1 - STAVEBNÍ ČÁST	
NÁZEV OBJEKTU		S0101 - CHODNÍK	
NÁZEV ČÁSTI DOKUMENTACE OBJEKTU		Č. 1 - STAVEBNÍ ČÁST	
NÁZEV PŘÍLOHY		VZOROVÉ PŘÍČNÉ ŘEZY	

STUPEŇ	DŮSP-PPDS
DATUM	06/2022
FORMÁT	8x44
MĚŘÍTKO	1:50
Č. ZAKÁZKY	212a00062

ČÁST	OBJEKT	PARÉ
C	S0101	

Č	ČÍSLO
4	