

Podélný profil: STOKA TRASA-PRIKOP+KANALIZACE-18

M 1:500/500

KATASTRÁLNÍ ÚZEMÍ:
PARCELY:
DRUH POZEMKŮ:

SKLONOVÉ POMĚRY:

SROVNÁVACÍ ROVINA

ZMĚNA PŘÍČ. SKLONU:

KÓTY NIVELETY:

KÓTY TERÉNU:


STANIČENÍ:


VZDÁLENOST PŘ. ŘEZŮ:

STANIČENÍ PŘ. ŘEZŮ:

SMĚROVÉ POMĚRY:

HLOUBKA VÝKOPU

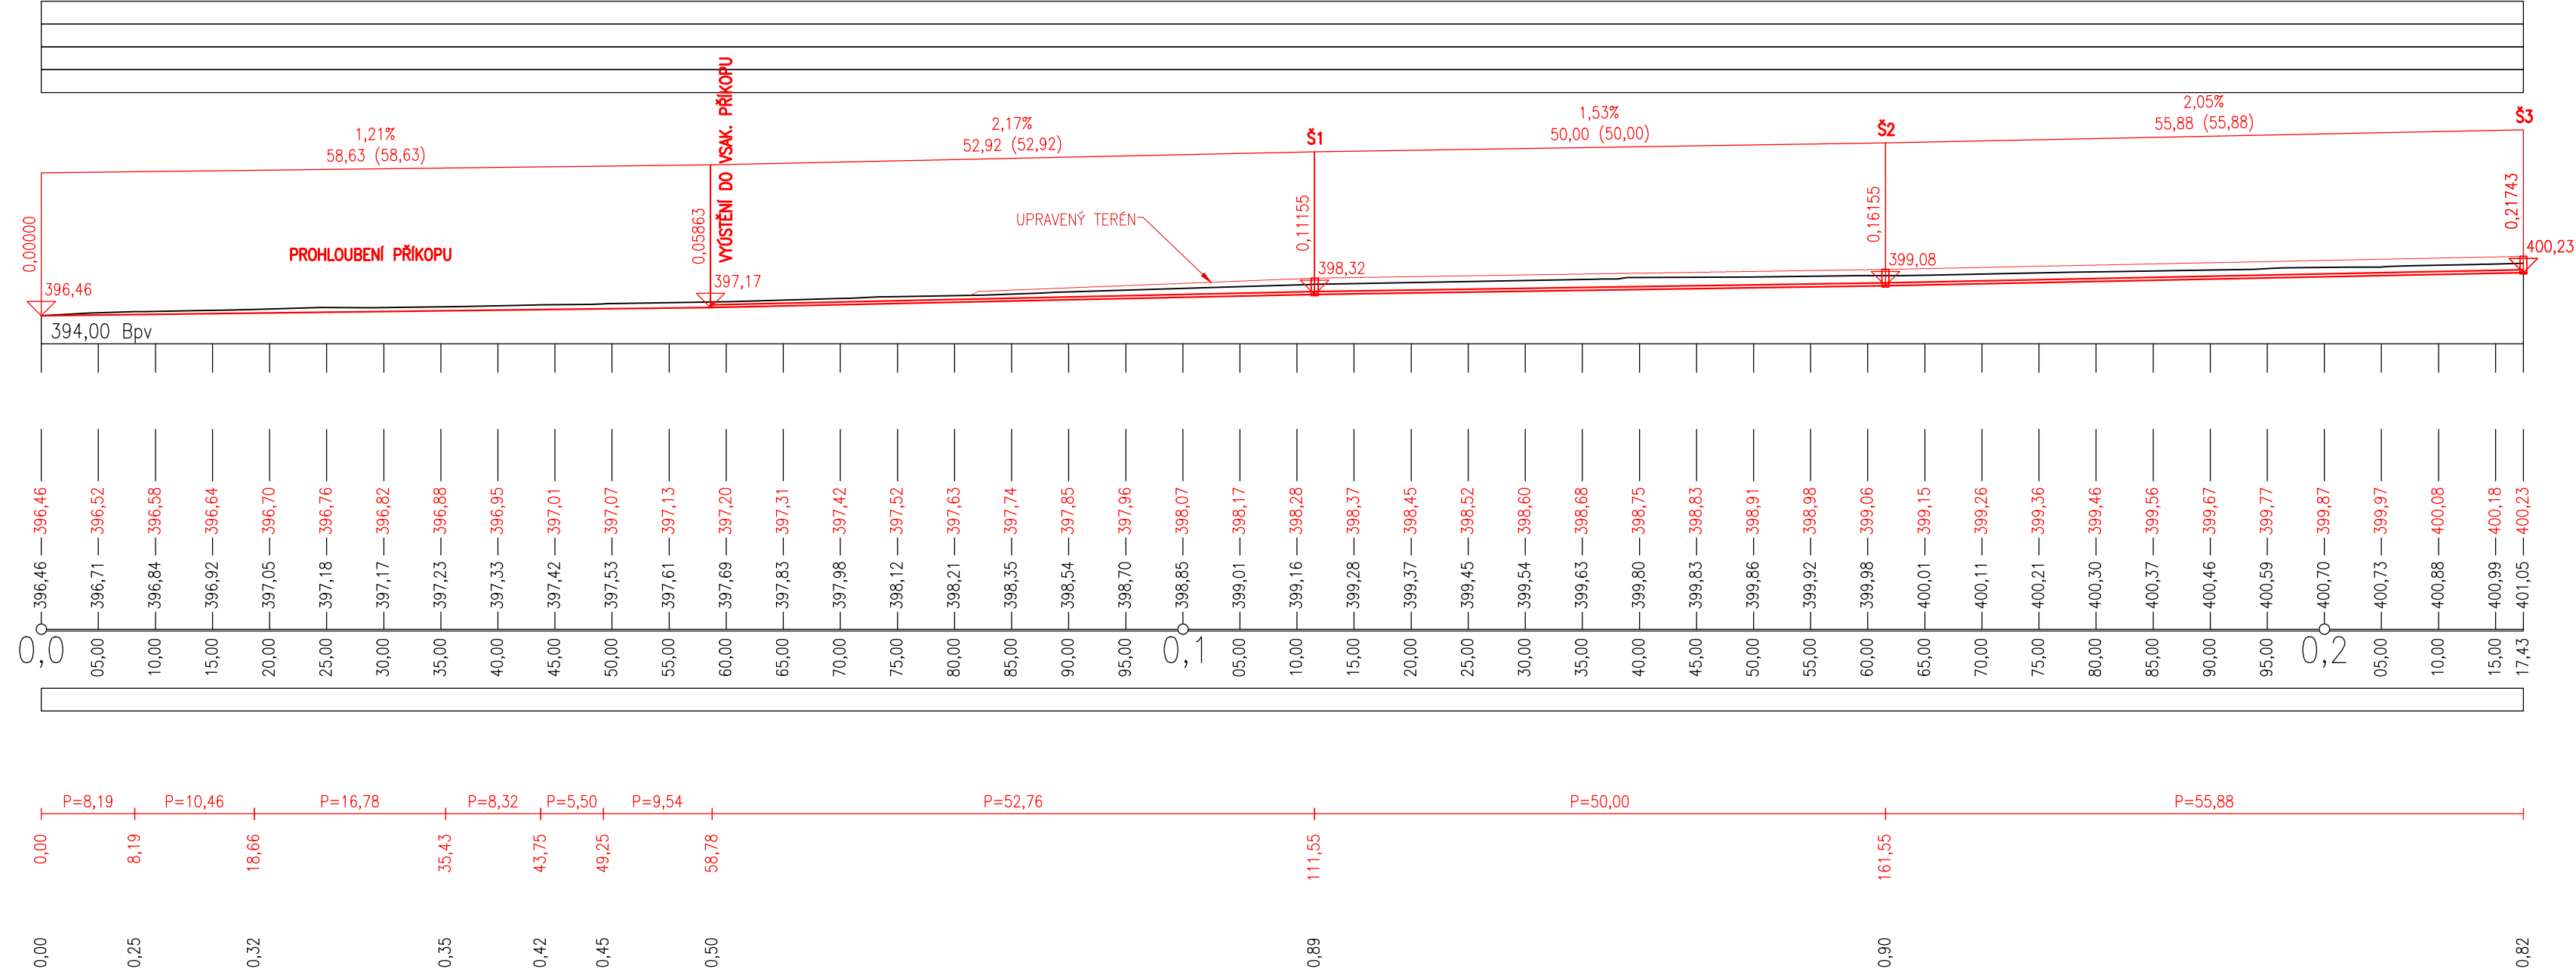

HLAVNÍ PROJEKTANT MSS-projekt s.r.o. SÍDLLO: MICHELSKÁ 580/63, 141 00 PRAHA 4 - MICHLE ČOBOLKA: ŽEROTIMOVA 992, 755 01 VSETÍN TEL.: +420 571 415 366 IČ: 26849836 DIČ: CZ26849836		INVESTOR Město Zubří U Domoviny 234 756 54 Zubří 	
HLAVNÍ INŽENÝR PROJEKTU	ING. MARTIN MYNÁŘIK	PROFESE	
ZODPOVĚDNÝ PROJEKTANT	ING. MILAN KOŇÁŘ		
VYPRACOVAL	BC. JAN HRÍBEK		
KONTROLOVAL	ING. MARTIN MYNÁŘIK		
MÍSTO STAVBY	Zubří		
NÁZEV STAVBY Propojovací chodník Zubří - Staré Zubří, ul. Starozuberská - 1. část (Staré Zubří)		STUPEŇ	DÚR+DSP+PPS
		DATUM	5/2021
NÁZEV PROJEKTOVÉ ČÁSTI D. DOKUMENTACE OBJEKTU		FORMÁT	4 x A4
		MĚŘÍTKO	1:500/500
		Č. ZAKÁZKY	21Zak00051
NÁZEV OBJEKTU SO 102 - ÚČELOVÉ ODVODNĚNÍ KOMUNIKACE		ČÁST	OBJEKT
NÁZEV ČÁSTI DOKUMENTACE OBJEKTU		D	102
NÁZEV PŘÍLOHY PODÉLNÝ PROFIL STOKY ODVODNĚNÍ		Č.	Č.PŘÍLOHY
			3