




VZOROVÝ PODÉLNÝ ŘEZ

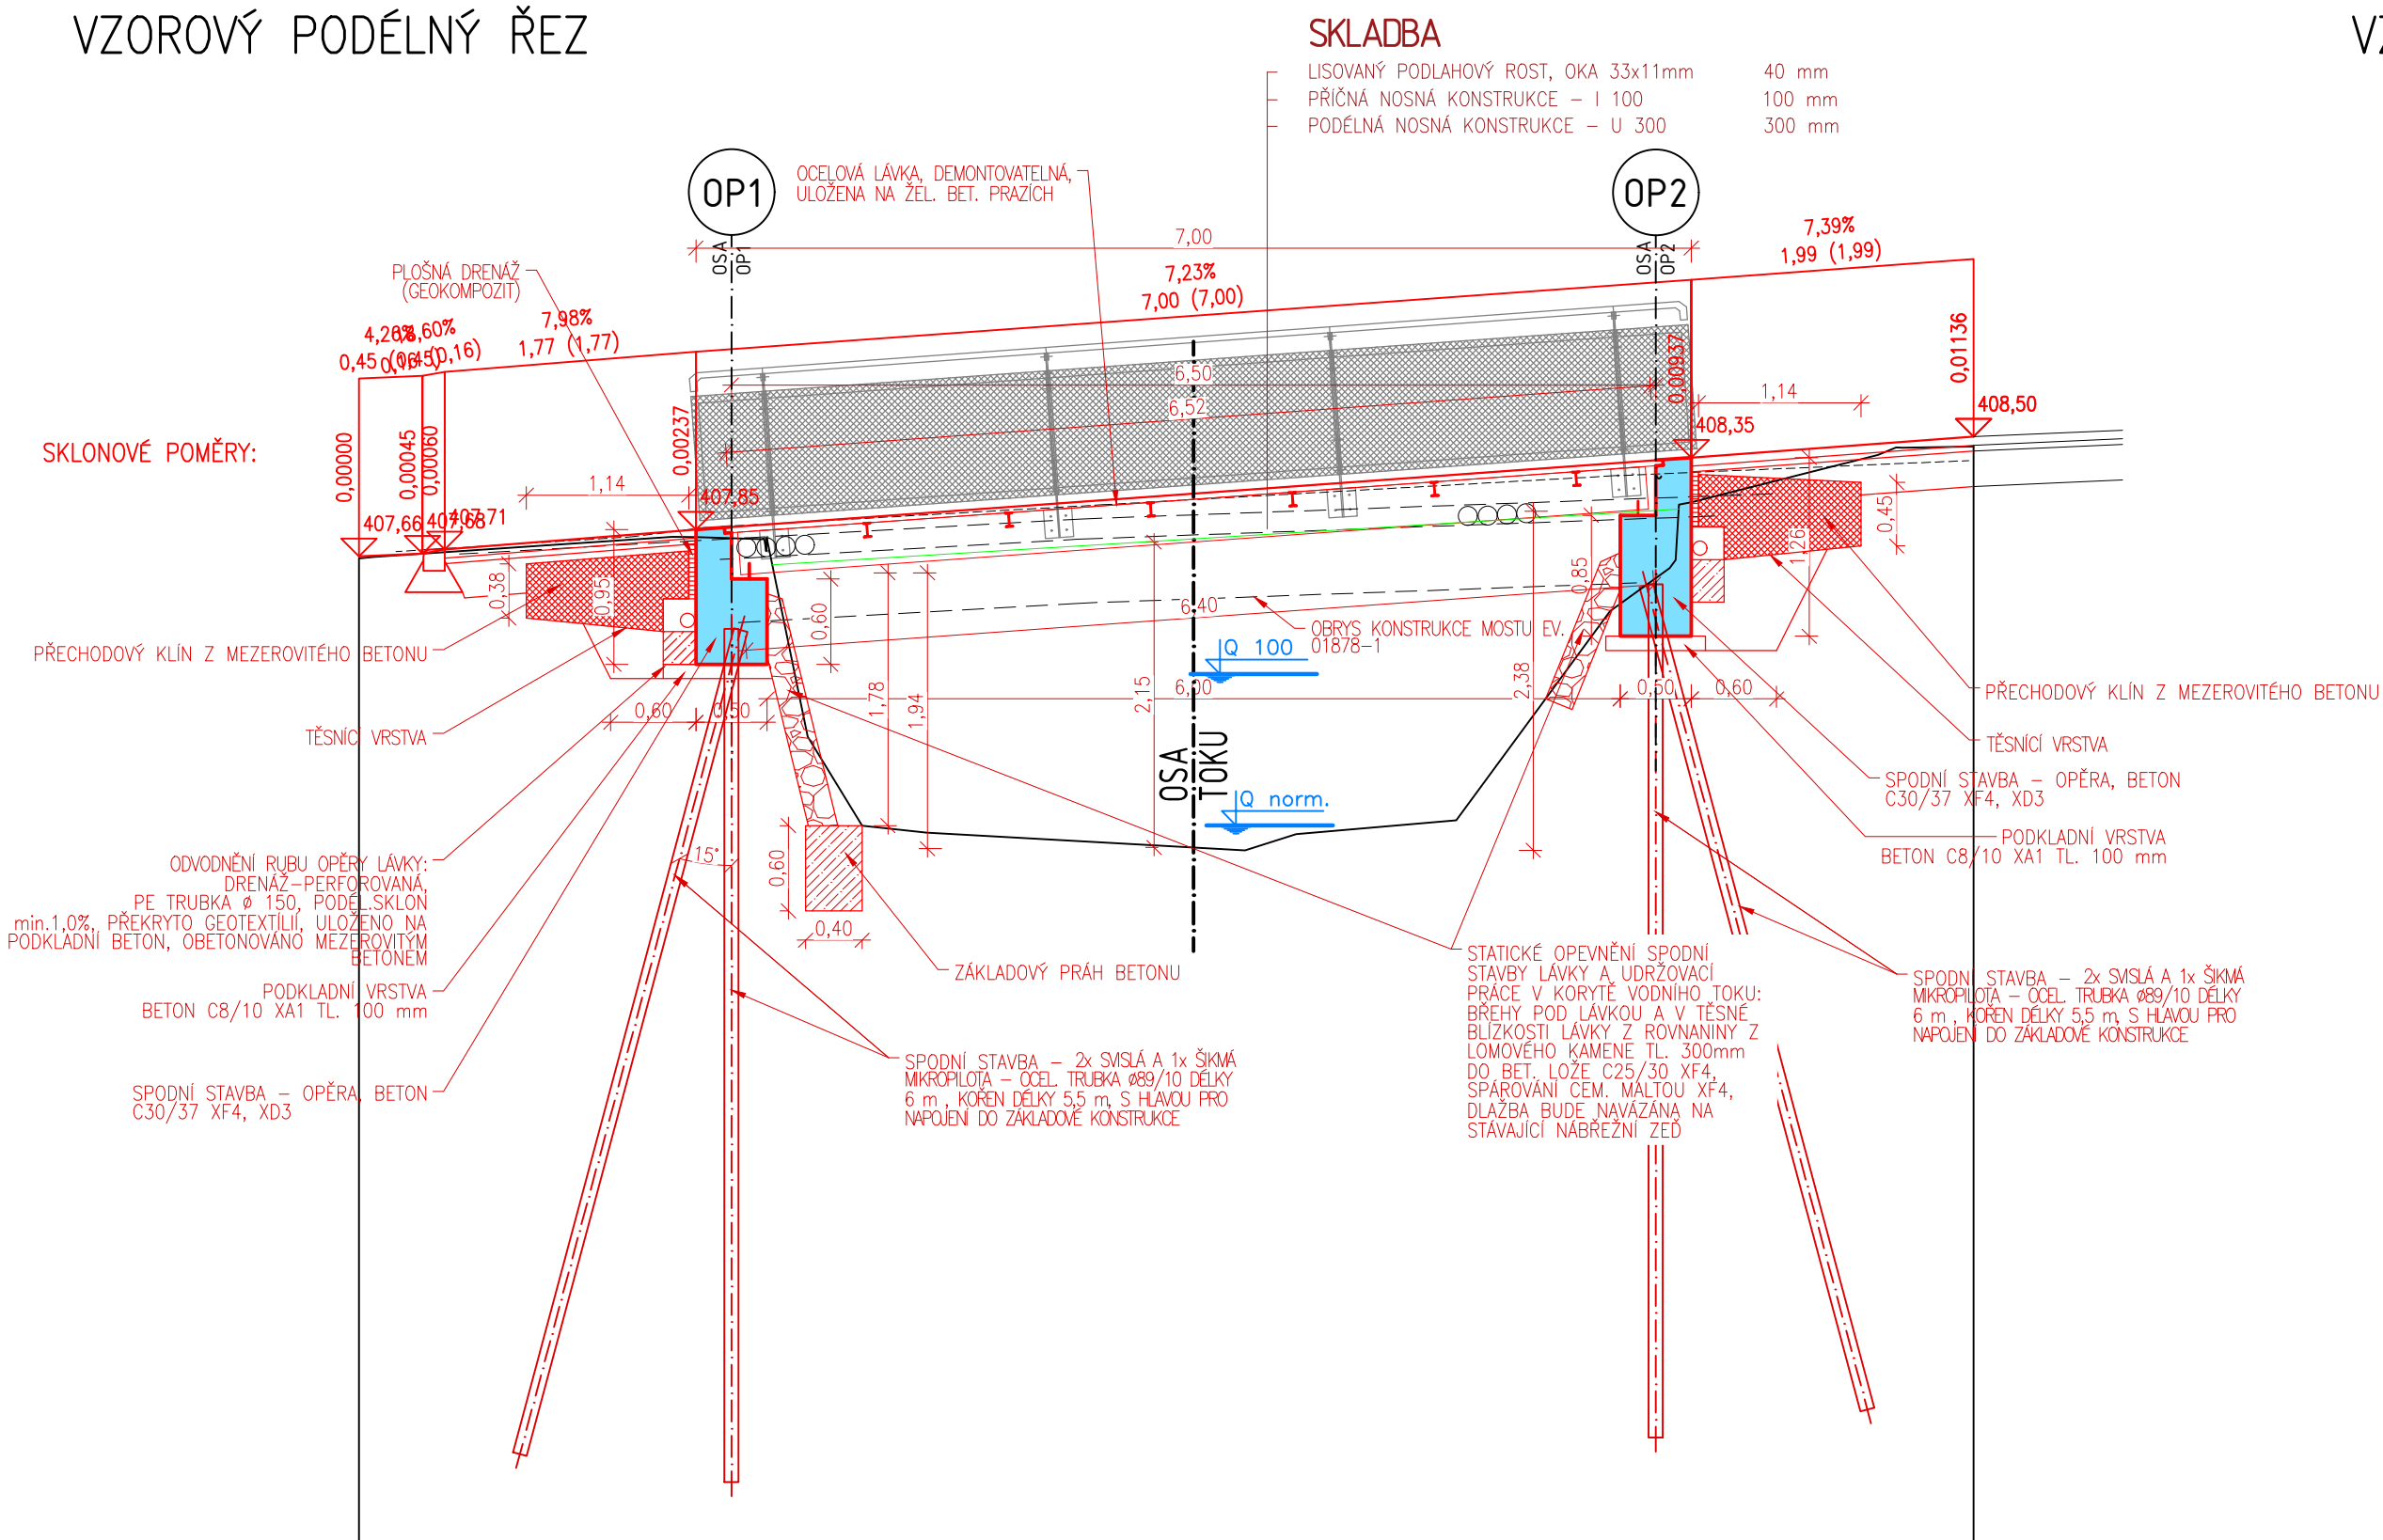

VZOROVÝ PŘÍČNÝ ŘEZ

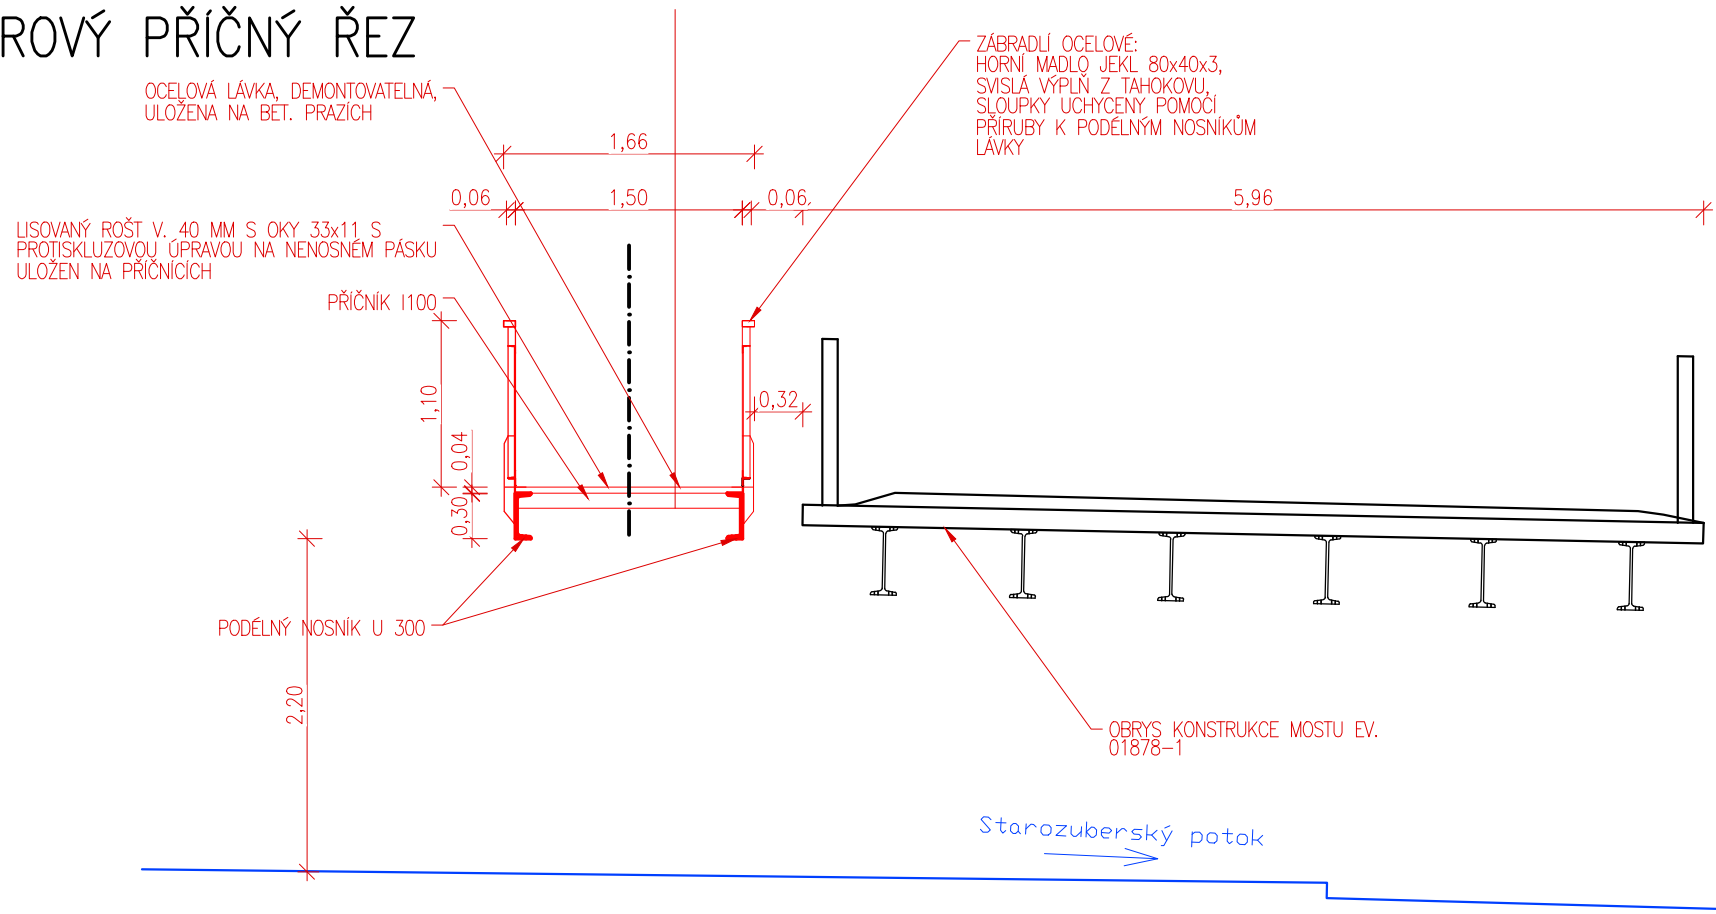

HLAVNÍ PROJEKTANT MSS-projekt s.r.o. SÍDLO: MICHELSKÁ 580/63, 141 00 PRAHA 4 - MICHLE POBOČKA: ŽEROTÍNOVA 992, 755 01 VSETÍN TEL.: +420 571 415 366 IČ: 26849836 DIČ: CZ26849836		INVESTOR Město Zubří U Domoviny 234 756 54 Zubří 													
HLAVNÍ INŽENÝR PROJEKTU	ING. MARTIN MYNÁŘÍK	PROFESE	<table><tr><td>STUPEŇ</td><td>DÚR+DSP+PDPS</td></tr><tr><td>DATUM</td><td>10/2021</td></tr><tr><td>FORMÁT</td><td>3 x A4</td></tr><tr><td>MĚŘÍTKO</td><td>1:50</td></tr><tr><td>Č. ZAKÁZKY</td><td>21Zak00061</td></tr></table>	STUPEŇ	DÚR+DSP+PDPS	DATUM	10/2021	FORMÁT	3 x A4	MĚŘÍTKO	1:50	Č. ZAKÁZKY	21Zak00061		
STUPEŇ	DÚR+DSP+PDPS														
DATUM	10/2021														
FORMÁT	3 x A4														
MĚŘÍTKO	1:50														
Č. ZAKÁZKY	21Zak00061														
ZODPOVĚDNÝ PROJEKTANT	ING. MILAN KOŇAŘ														
VYPRACOVAL	BC. JAN HRÍBEK														
KONTROLOVAL	ING. MARTIN MYNÁŘÍK														
MÍSTO STAVBY	Zubří														
NÁZEV STAVBY Propojovací chodník Zubří-Staré Zubří, ul. Starozuberská - lávka přes Star. potok (S0.04)															
NÁZEV PROJEKTOVÉ ČÁSTI D. DOKUMENTACE OBJEKTU															
NÁZEV OBJEKTU S0 201 - LÁVKA PRO PĚŠÍ		<table><tr><td>ČÁST</td><td>OBJEKT</td><td>PARÉ</td></tr><tr><td>D</td><td>201</td><td></td></tr><tr><td>Č.</td><td>Č.PŘÍLOHY</td><td></td></tr><tr><td></td><td>3</td><td></td></tr></table>	ČÁST	OBJEKT	PARÉ	D	201		Č.	Č.PŘÍLOHY			3		
ČÁST	OBJEKT		PARÉ												
D	201														
Č.	Č.PŘÍLOHY														
	3														
NÁZEV ČÁSTI DOKUMENTACE OBJEKTU															
NÁZEV PŘÍLOHY VZOROVÉ ŘEZY															