KOORDINAČNÍ SITUACE 2

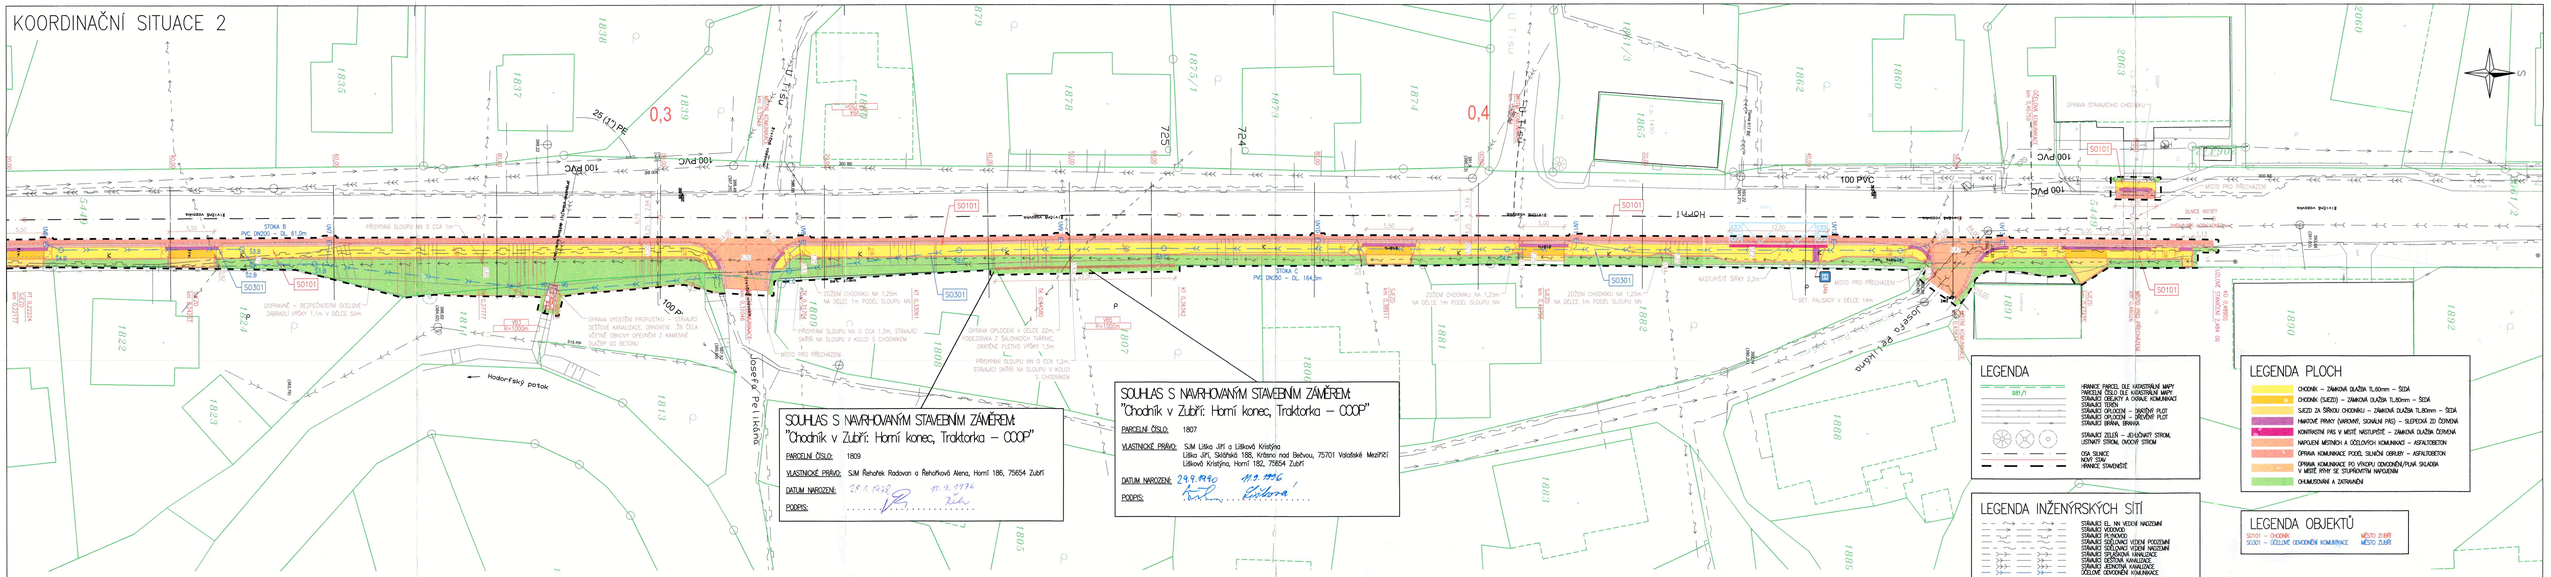
0,3
0,4
STOKA B
PVC DN300 – DL. 81,0m
STOKA C
PVC DN250 – DL. 164,5m
100 PVC
Josefa Petlíkova
Horní
Hostýnský potok
SO101
SO301
MÍSTO PRO PŘECHÁZENÍ
OPRAVA STÁVAJÍCÍHO CHODNÍKU
OPRAVA VÝSTUPNÍ PROPUSTI
OPRAVA OPLOCENÍ V DÉLCE 22m, DROBNÁ ZEDNICKÁ ÚPRAVA
OPRAVA OPLOCENÍ V DÉLCE 14m
OPRAVA OPLOCENÍ V DÉLCE 7m
ZÁSAH DO OPLOCENÍ – BUDE OBNOVENO