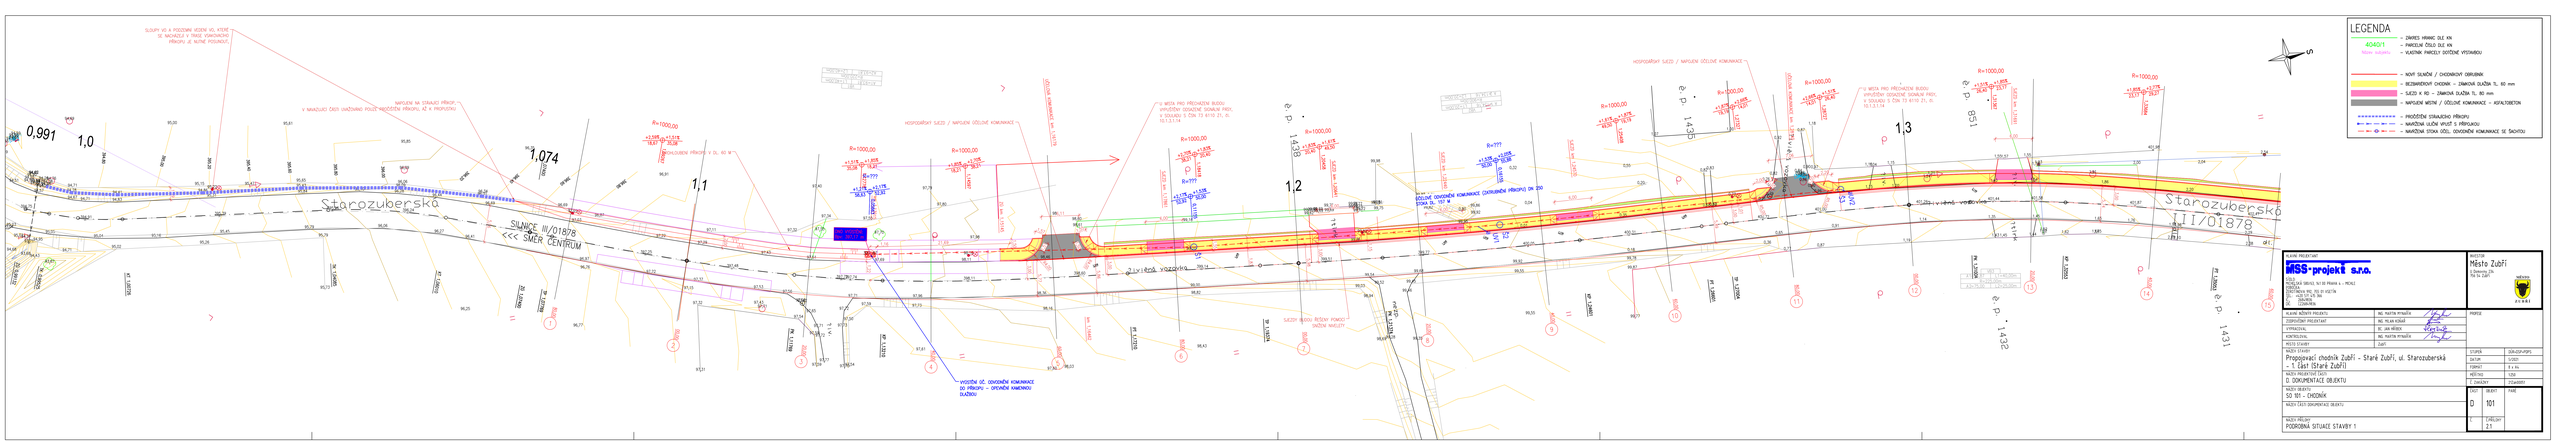

KLIENT:	Město Zubří	
	Žerotínova 216 756 54 Zubří	
PROJEKT:	MSS-projekt s.r.o. Nádražní 1 756 61 Rožnov pod Radhoštěm tel.: +420 571 616 366 fax: +420 571 616 366 e-mail: info@mss.cz IČ: 25847874	
KLIENT:		
KLIENT BOŽNÝ PROJEKTU:	ING. MARTIN RYMAŠTA	
ZODPOVĚDNÝ PROJEKTANT:	ING. PETR ŠIMEK	
VYPRACOVAL:	BC. JAN HÉBEK	
KONTROLOVAL:	ING. MARTIN RYMAŠTA	
MĚŘÍTKO STAVBY:	1:500	
NÁZEV STAVBY:	Přestupní chodník Zubří - Staré Zubří, ul. Starozuberská - 1. část (Staré Zubří)	
NÁZEV PROJEKTOVÉ ČÁSTI:	D. DOKUMENTACE OBJEKTU	
NÁZEV OBJEKTU:	SO 101 - CHODNÍK	
NÁZEV ČÁSTI DOKUMENTACE OBJEKTU:		
NÁZEV VÝKRESU:	PODROBNÁ SITUACE STAVBY 1	

STUPEŇ:	DUR+DSP+VDS		
DATUM:	5/2020		
FORMÁT:	A1 + A4		
MĚŘÍTKO:	1:250		
Č. ZAKÁZKY:	7154A0000		
ČÁST:	OBJEKT:	POHLED:	
	D	101	
LIST:	CELKEM:		
	2.1		