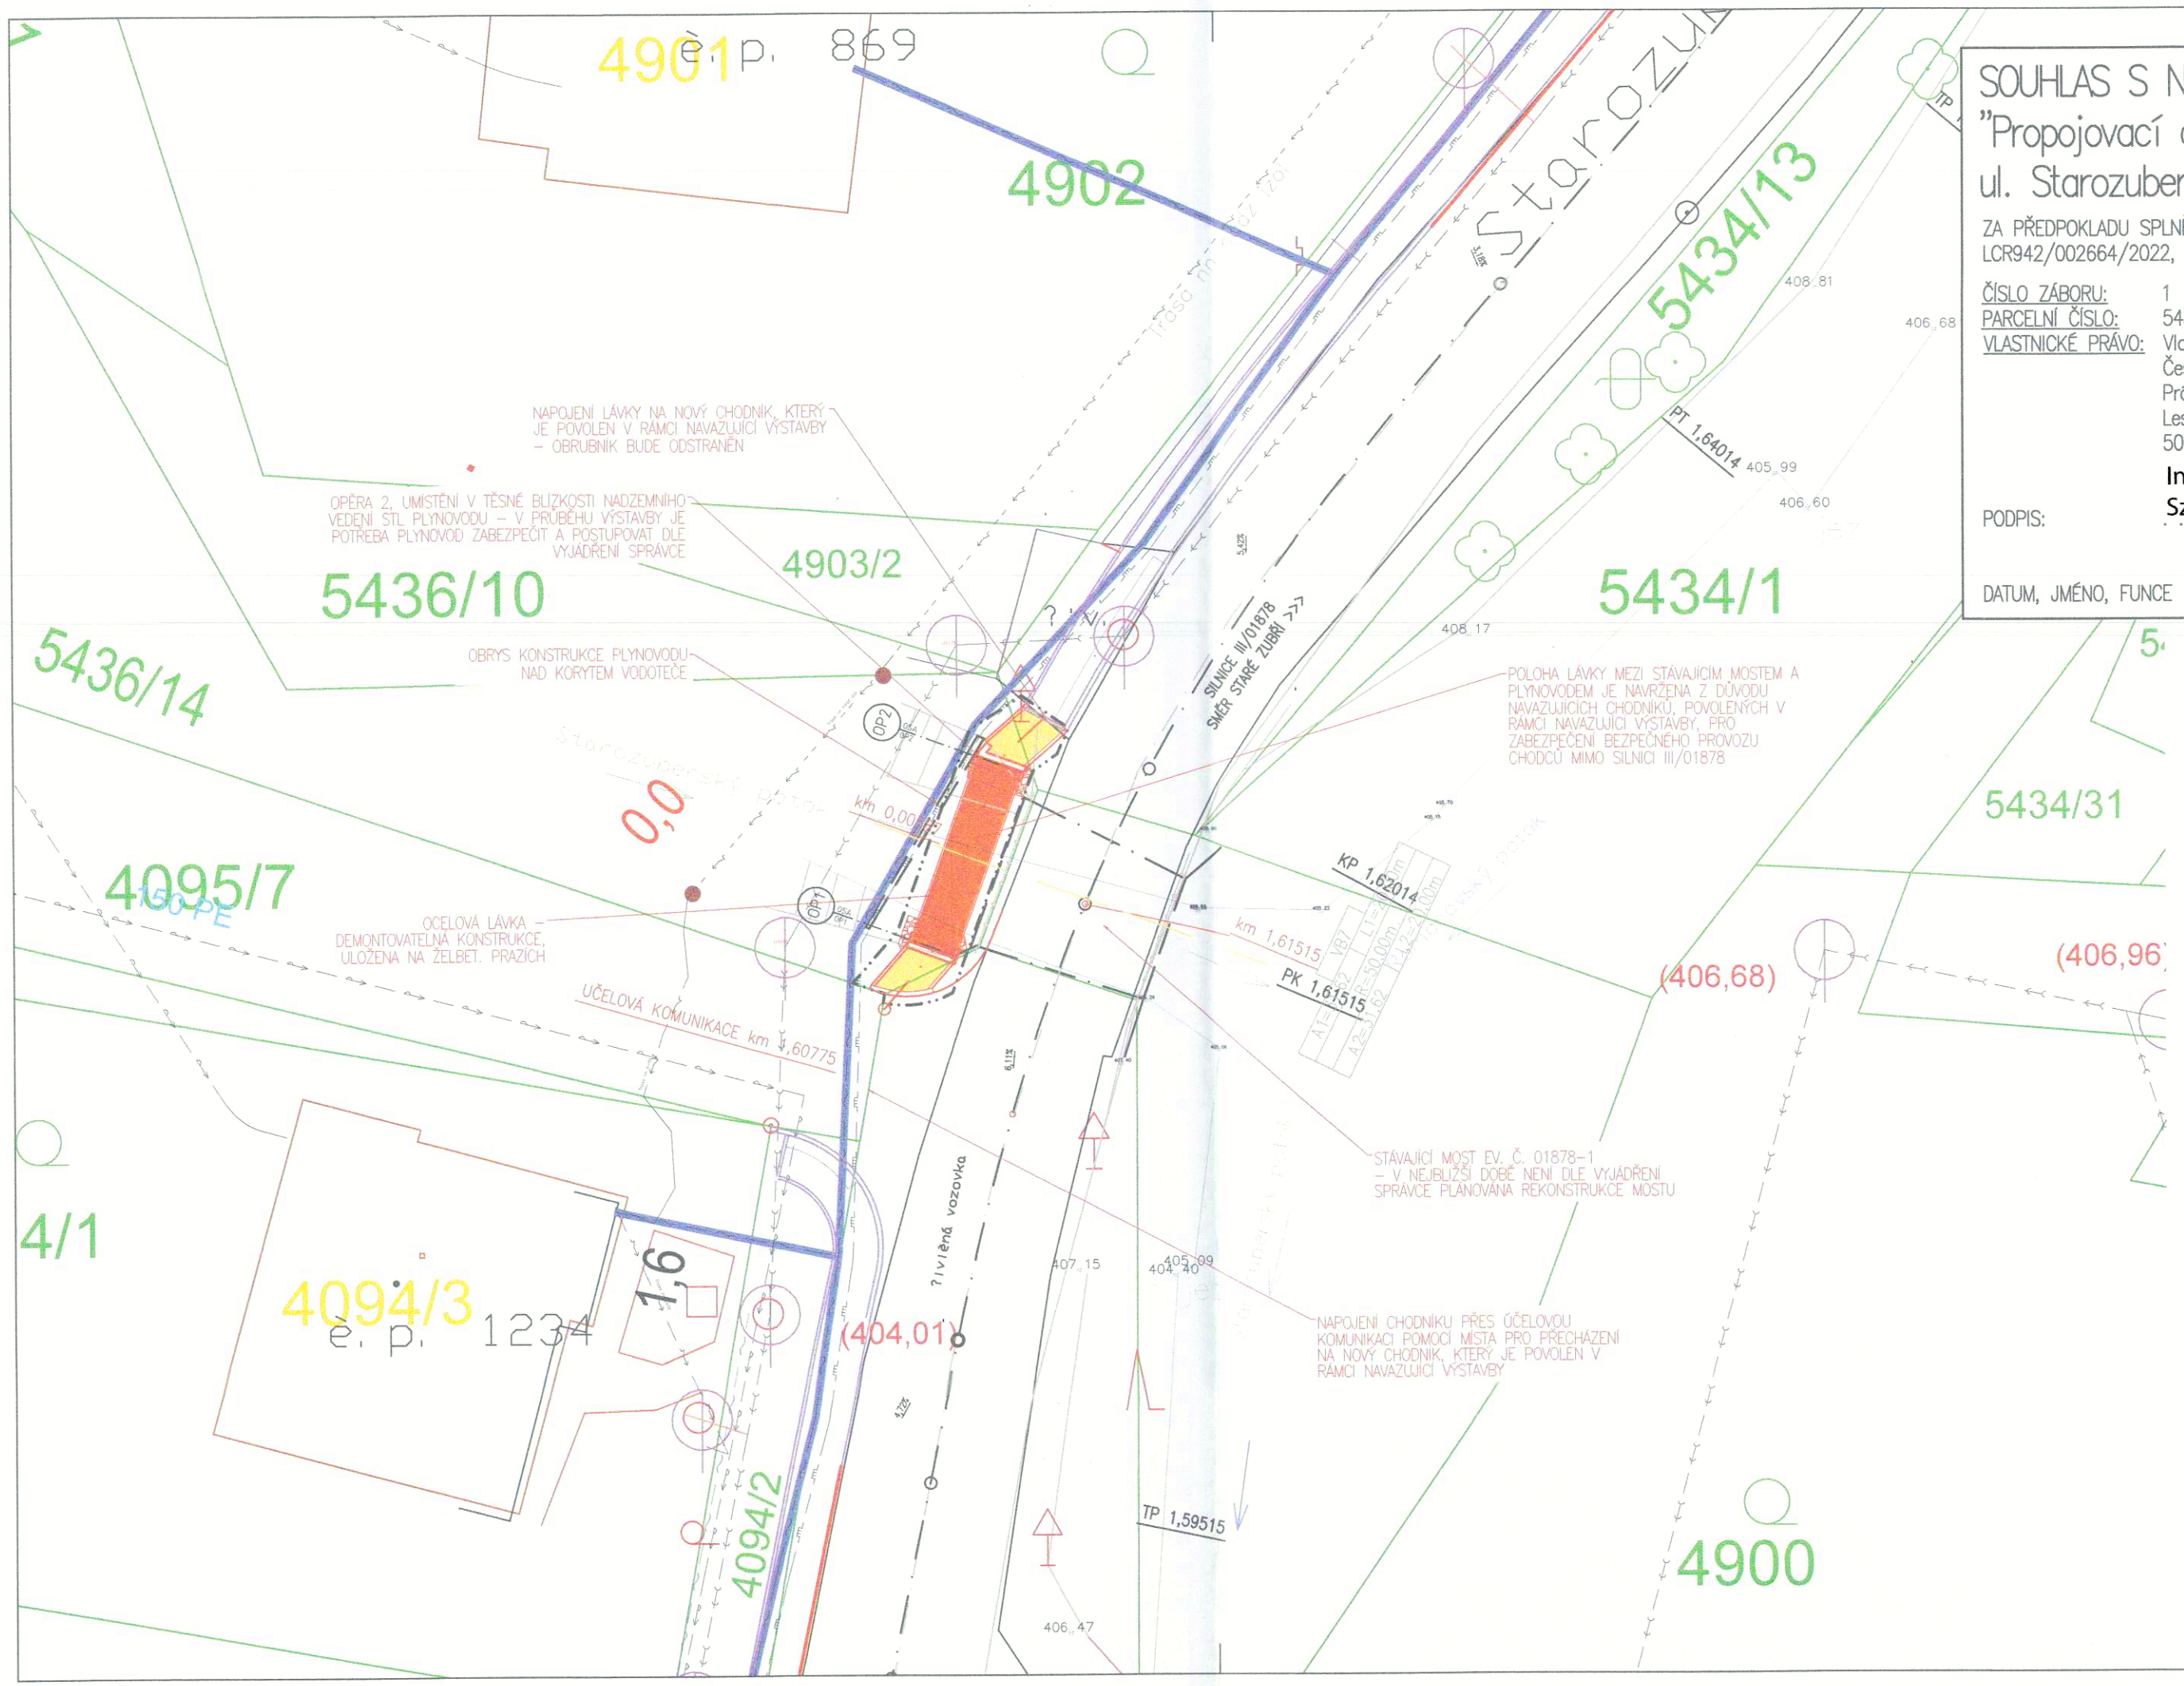

SOUHLAS S NAVRHOVANÝM STAVEBNÍM ZÁMĚREM:

"Propojovací chodník Zubří – Staré Zubří, ul. Starozuberská – lávka přes Star. potok (SO.04)"

ZA PŘEDPOKLADU SPLNĚNÍ PODMÍNEK VYDANÝCH VE VYJÁDŘENÍ SPRÁVCE TOKU Č.J. LCR942/002664/2022, ZE DNE 4.4.2022

ČÍSLO ZÁBORU: 1
PARCELNÍ ČÍSLO: 5436/14
VLASTNICKÉ PRÁVO: Vlastnické právo
Česká republika,
Právo hospodařit s majetkem státu
Lesy České republiky, s.p., Přemyslova 1106/19, Nový Hradec Králové, 50008 Hradec Králové

PODPIS: Ing. Dušan Szabo
Digitálně podepsal Ing. Dušan Szabo
Datum: 2022.04.11 14:05:18 +02'00'

DATUM, JMÉNO, FUNCE . . . . . .

LEGENDA

4040/1 – ZÁKRES HRANIC DLE KN
– PARCELNÍ ČÍSLO DLE KN
– NOVÝ STAV
– BEZBARIÉROVÝ CHODNÍK – ZÁMKOVÁ DLAŽBA TL. 60 mm
– POCHOZÍ PLOCHA LÁVKY – OCELOVÝ ROŠT S PROTISKLUZ. ÚPRAVOU

LEGENDA INŽENÝRSKÝCH SÍTÍ

STÁVAJÍCÍ STL PLYNOVOD
STÁVAJÍCÍ EL. VN VEDENÍ NADZEMNÍ
STÁVAJÍCÍ EL. NN VEDENÍ NADZEMNÍ
STÁVAJÍCÍ SDĚLOVACÍ VEDENÍ PODZEMNÍ / V CHRÁNIČCE (CETIN)
STÁVAJÍCÍ SDĚLOVACÍ VEDENÍ NADZEMNÍ (CETIN)
STÁVAJÍCÍ SPLAŠKOVÁ KANALIZACE
STÁVAJÍCÍ DEŠŤOVÁ KANALIZACE
STÁVAJÍCÍ VODOVOD
STÁVAJÍCÍ JEDNOTNÁ KANALIZACE
STÁVAJÍCÍ EL. VN VEDENÍ PODZEMNÍ
STÁVAJÍCÍ EL. NN VEDENÍ PODZEMNÍ
STÁVAJÍCÍ SDĚLOVACÍ VEDENÍ PODZEMNÍ (TKR JAŠEK)
STÁVAJÍCÍ ROZVODY VO VED. PODZEMNÍ (SCHEMATICKÝ ZÁKRES)

HLAVNÍ PROJEKTANT
MSS-projekt s.r.o.
SÍDLO:
MICHELSKÁ 580/63, 141 00 PRAHA 4 - MICHLE
POBOČKA:
ŽEROTÍNOVA 992, 755 01 VSETÍN
TEL.: +420 571 415 366
IČ: 26849836
DIČ: CZ26849836

INVESTOR
Město Zubří
U Domoviny 234
756 54 Zubří

HLAVNÍ INŽENÝR PROJEKTU	ING. MARTIN MYNAŘÍK	PROFESE
ZODPOVĚDNÝ PROJEKTANT	ING. MARTIN MYNAŘÍK	
VYPRACOVAL	BC. JAN HŘÍBEK	
KONTROLOVAL	ING. MARTIN MYNAŘÍK	
MÍSTO STAVBY	Zubří	

NÁZEV STAVBY
Propojovací chodník Zubří-Staré Zubří, ul. Starozuberská – lávka přes Star. potok (SO.04)

STUPEŇ	DÚR+DSP+PDPS
DATUM	10/2021
FORMÁT	3 x A4
MĚŘÍTKO	1:200
Č. ZAKÁZKY	212ak00061

NÁZEV PROJEKTOVÉ ČÁSTI
C. SITUAČNÍ VÝKRESY

NÁZEV OBJEKTU

NÁZEV ČÁSTI DOKUMENTACE OBJEKTU

ČÁST	OBJEKT	PARÉ
C		

NÁZEV PŘÍLOHY
KOORDINAČNÍ SITUACE STAVBY - SOUHLAS LESY ČR

Č.	Č.PŘÍLOHY
	2