
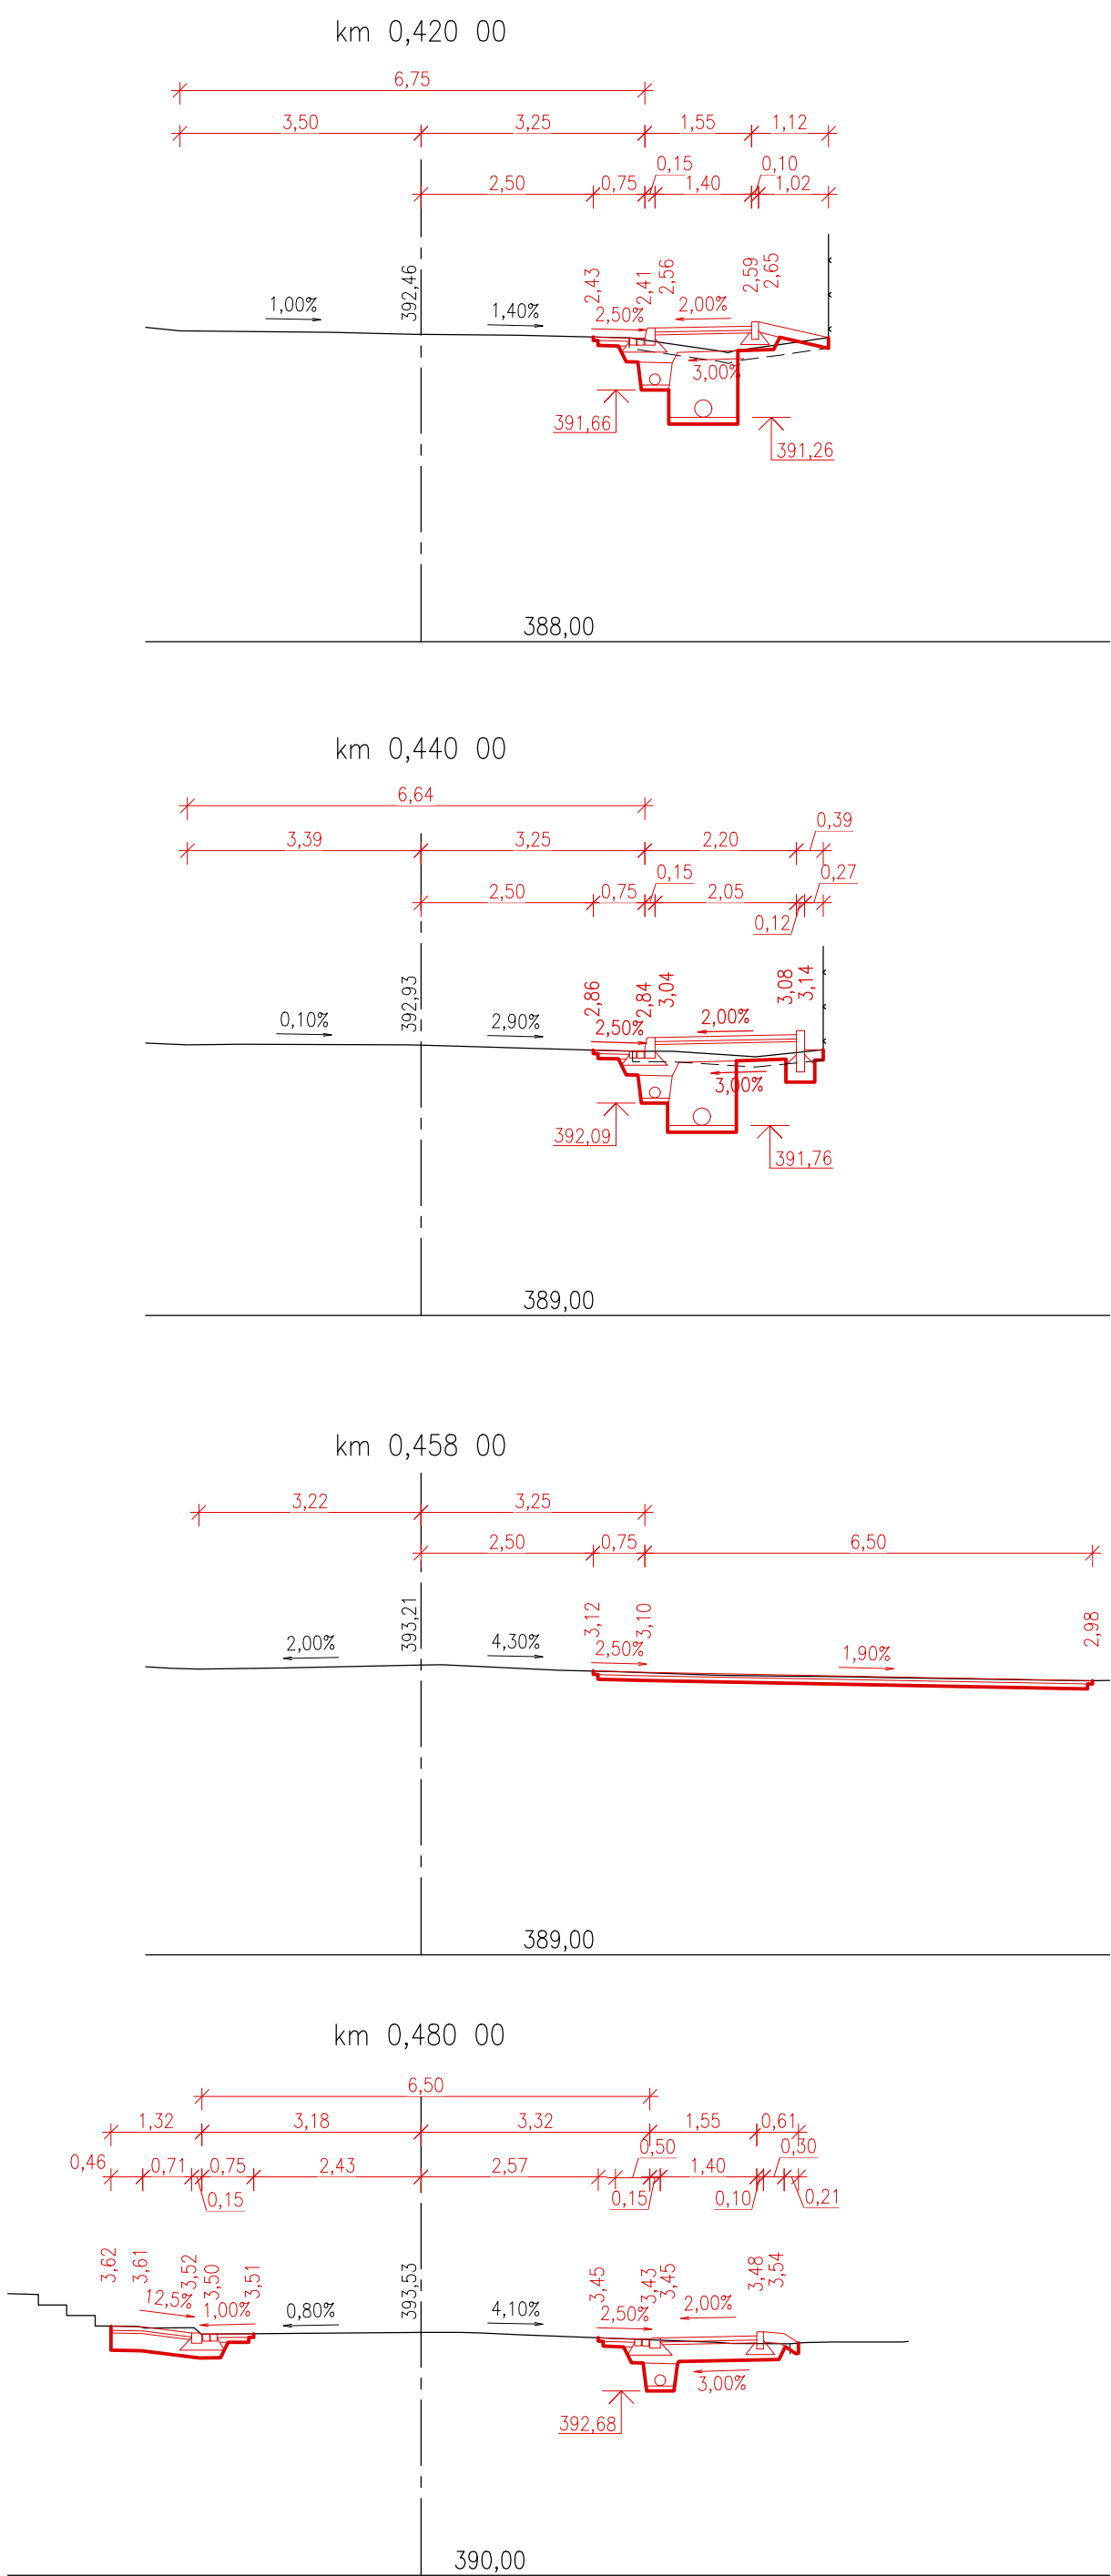
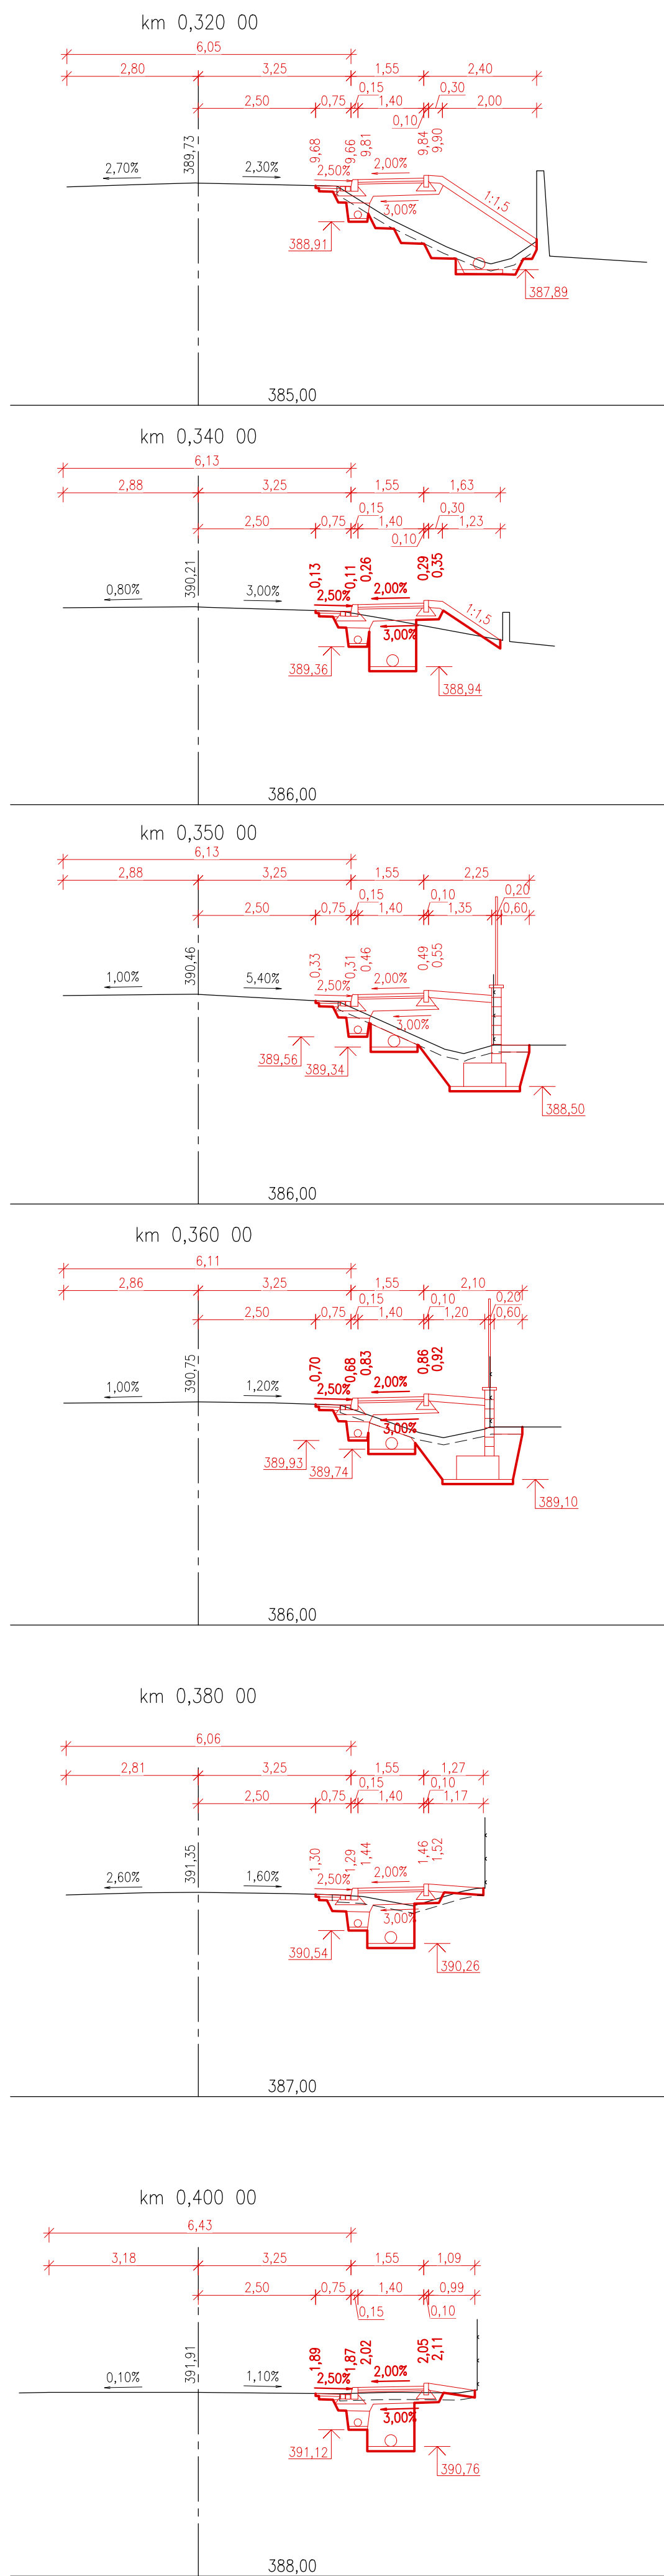
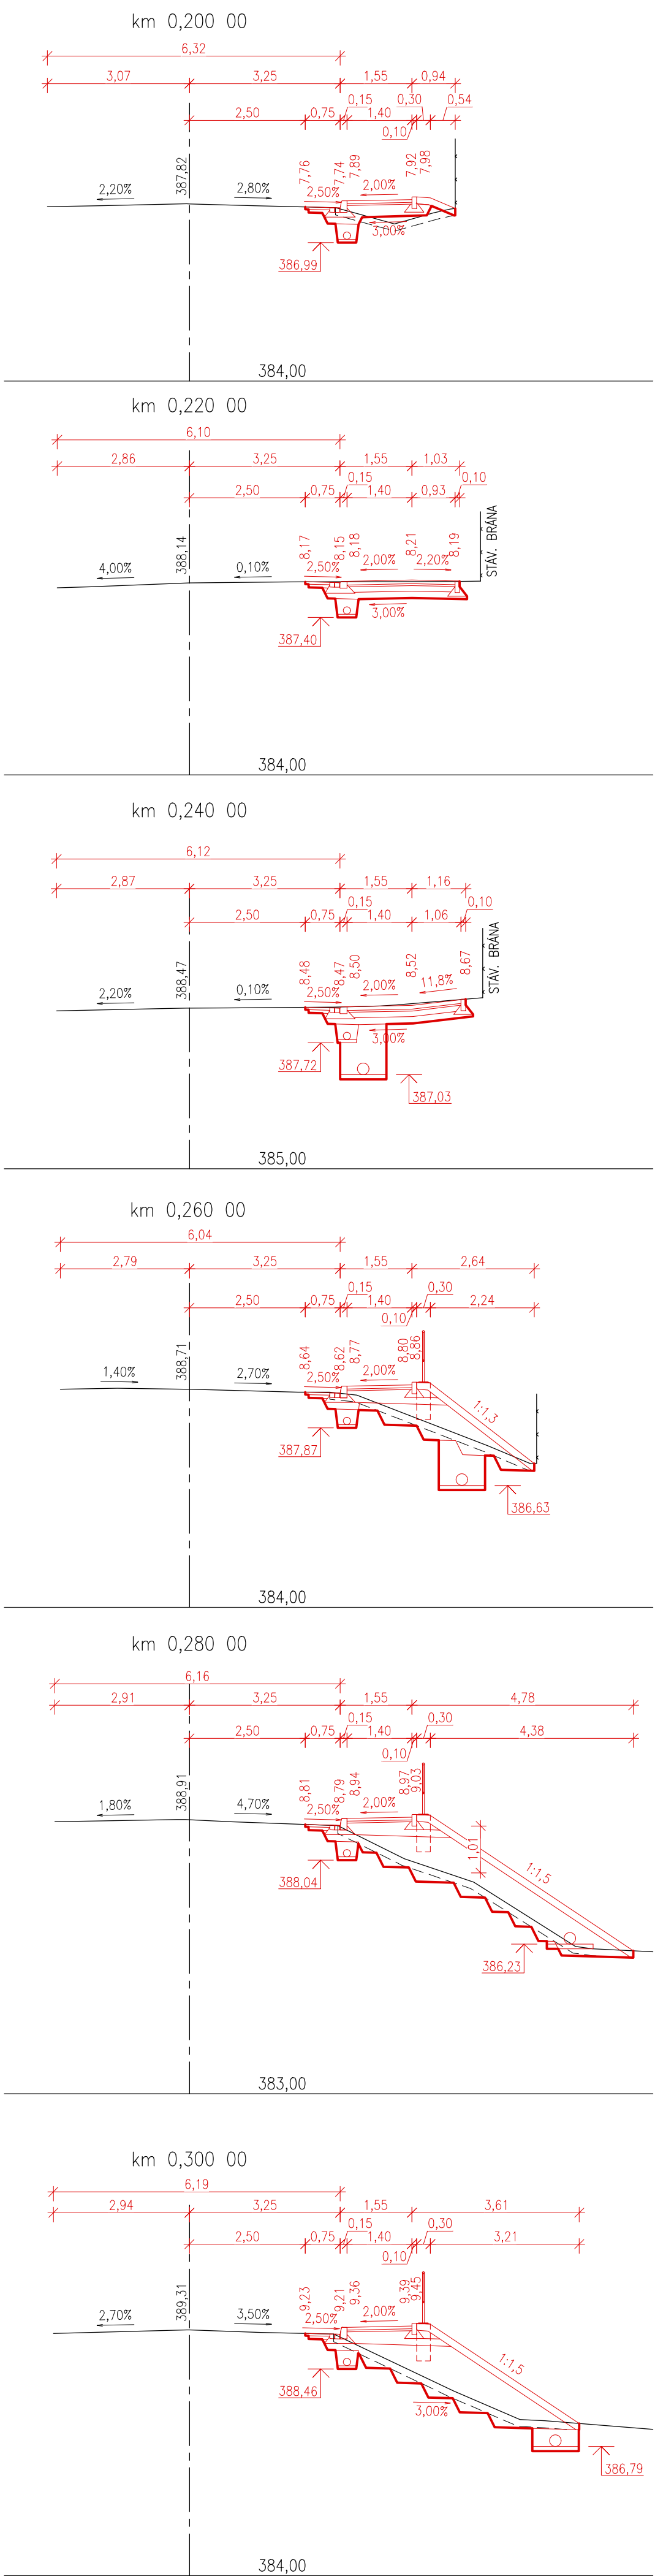
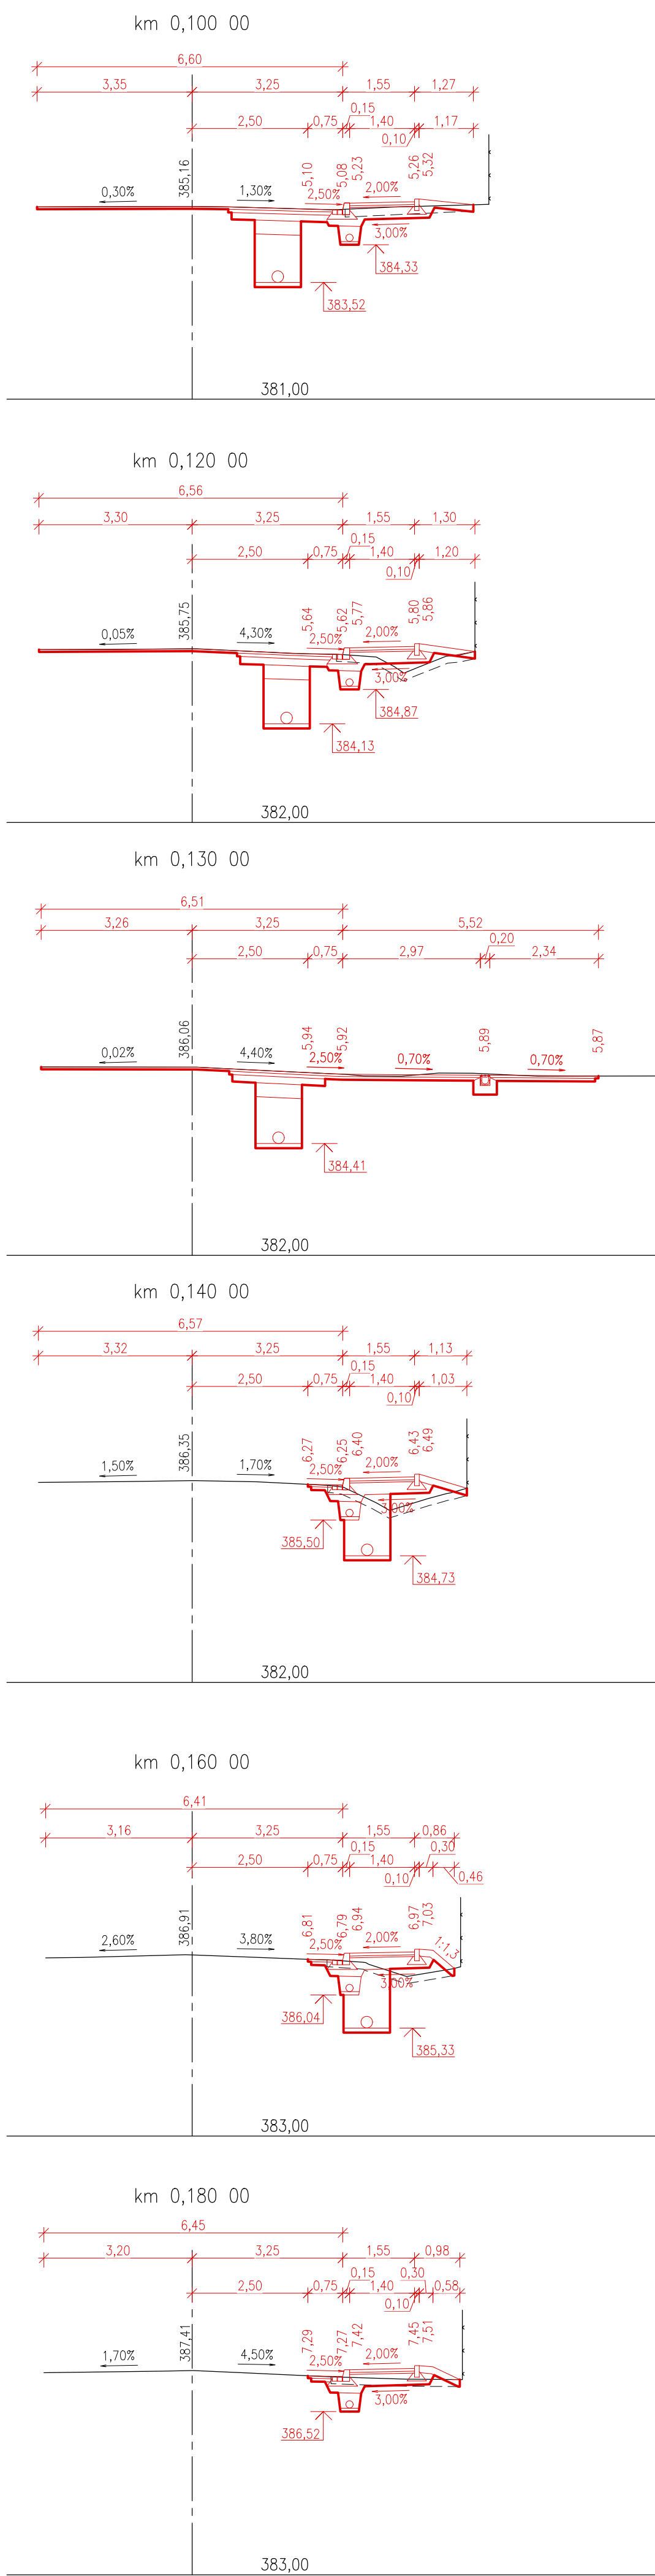



CHARAKTERISTICKÉ PŘÍČNÉ ŘEZY

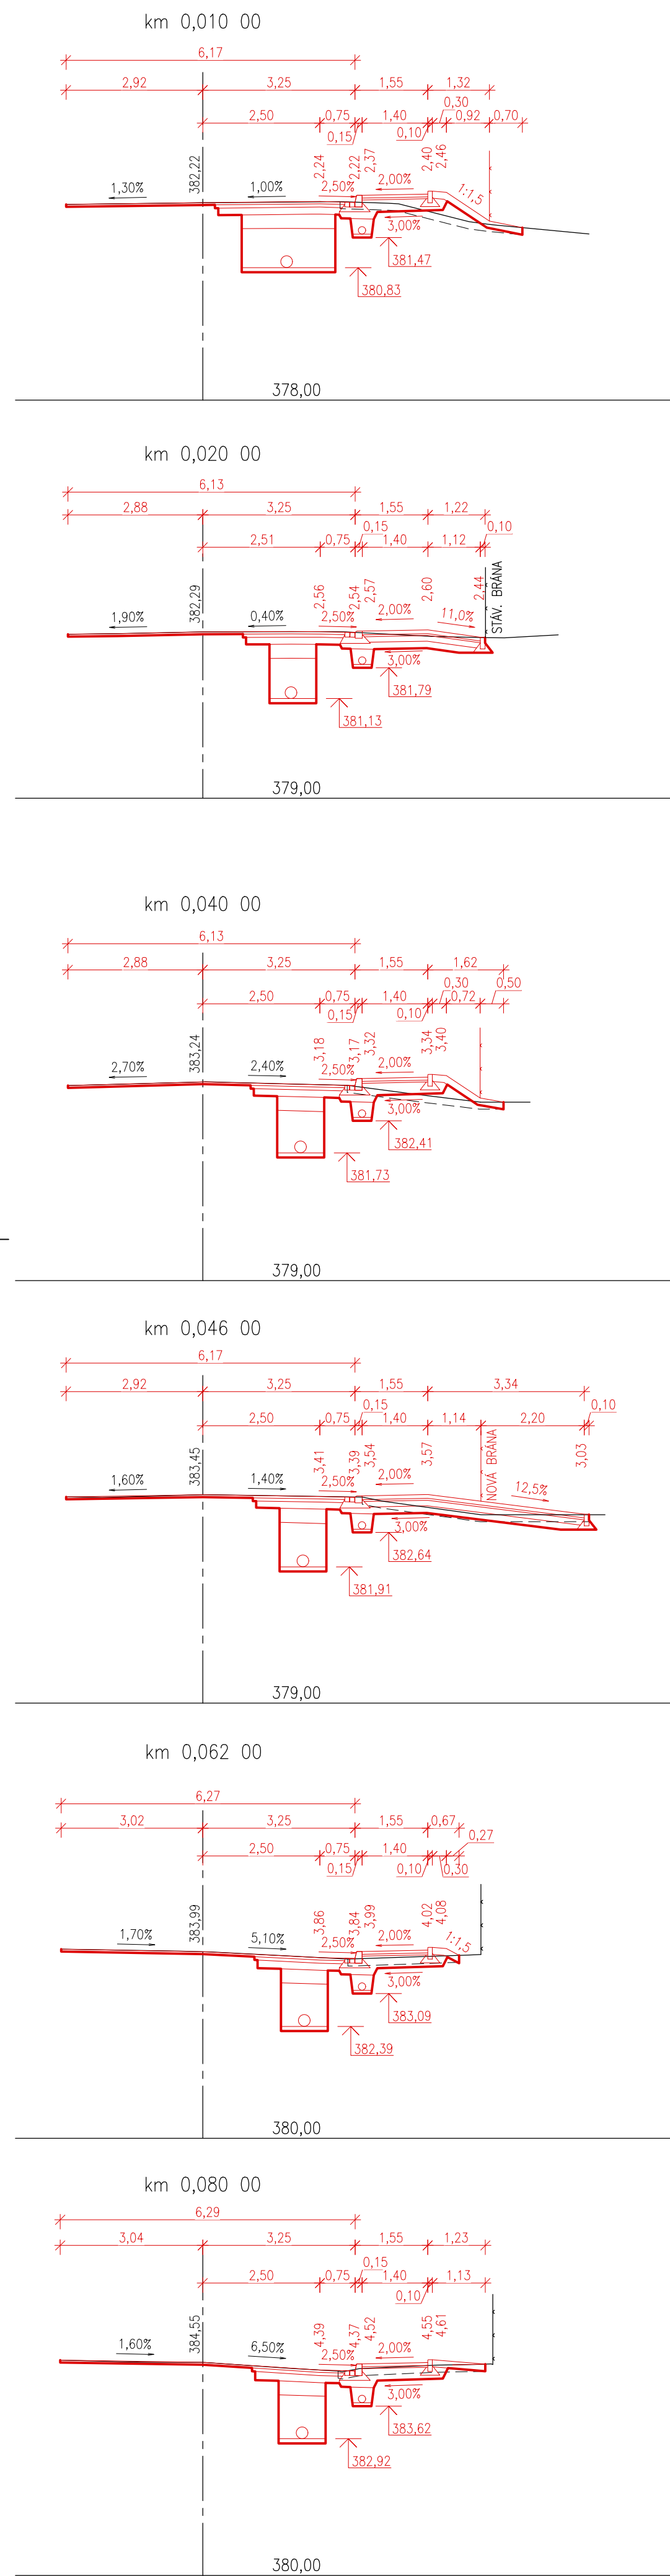

HLAVNÍ PROJEKTANT MSS-projekt s.r.o. SÍDLO: MICHELSKÁ 580/63, 141 00 PRAHA 4 - MICHEL PRŮBŮBKA: ŽEROTÍNOVA 992, 755 01 VSETÍN TEL: +420 571 435 366 IČ: 26849836 DIČ: CZ26849836		INVESTOR Město Zubří U Donoviny 234, 756 54 Zubří 	
HLAVNÍ INŽENÝR PROJEKTU ING. MARTIN MYNÁŘÍK		PROFESE	
ZODPOVĚDNÝ PROJEKTANT ING. MILAN KOŇÁŘ			
VYPRACOVAL PETR JERÁBEK			
KONTROLOVAL ING. MARTIN MYNÁŘÍK			
MÍSTO STAVBY k.ú. Zubří (1793787)			
NÁZEV STAVBY Chodník v Zubří: Horní konec, Traktorka - COOP		STUPEŇ	DÚSP-PPDS
NÁZEV PROJEKTOVÉ ČÁSTI D.1 - STAVEBNÍ ČÁST		DATUM	06/2022
NÁZEV OBJEKTU S0101 - CHODNÍK		FORMÁT	A4
NÁZEV ČÁSTI DOKUMENTACE OBJEKTU		MĚŘÍTKO	1:100
NÁZEV PŘÍLOHY CHARAKTERISTICKÉ PŘÍČNÉ ŘEZY		Č. ZAKÁZKY	2122a00062
		ČÁST	OBJEKT
		C	S0101
		Č. PŘÍLOHY	6