




Ění	CHODNÍK	JÍZDNÍ PRUH	JÍZDNÍ PRUH
-----	---------	-------------	-------------

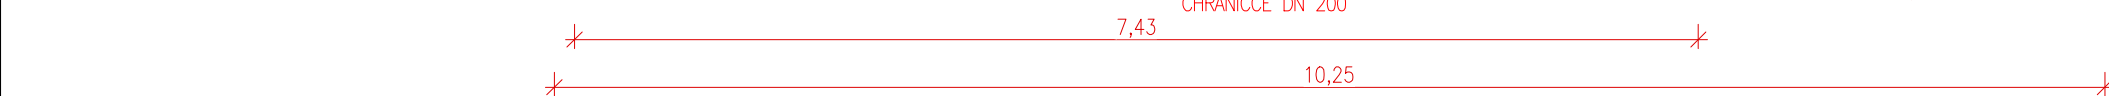

ZATRAVNĚNÍ	CHODNÍK	JÍZDNÍ PRUH	JÍZDNÍ PRUH
------------	---------	-------------	-------------

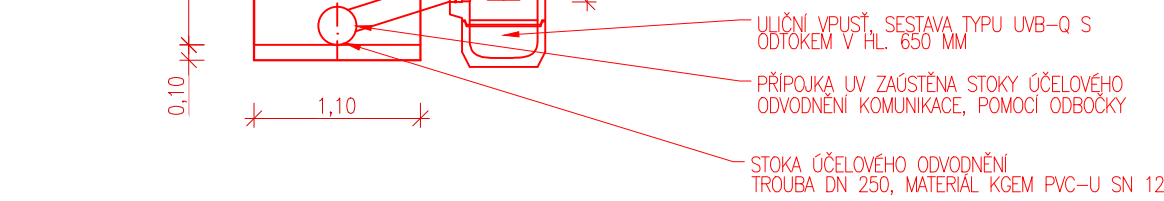

ZATR.	CHODNÍK	JÍZDNÍ PRUH	JÍZDNÍ PRUH	CHODNÍK
-------	---------	-------------	-------------	---------

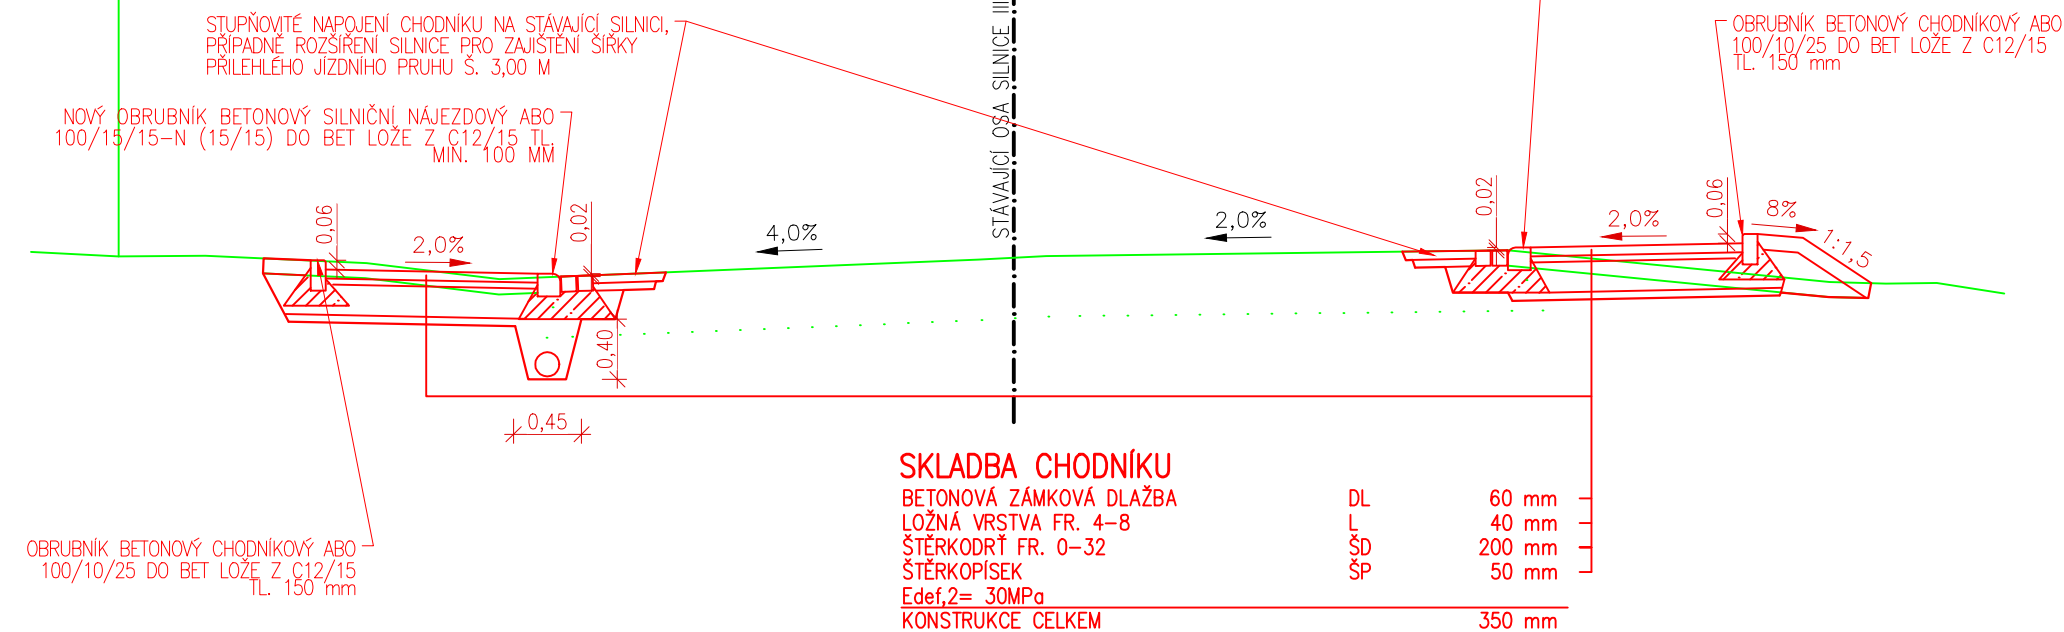

HLAVNÍ PROJEKTANT

MSS-projekt s.r.o.


SÍDLO:
MICHELŠKÁ 580/63, 141 00 PRAHA 4 – MICHEL
POBOČKA:
ZEROTINOVA 992, 755 01 VSETÍN
TEL.: +420 511 415 366
IČ: 26849836
DIČ: CZ26849836

INVESTOR

Město Zubří

U Domoviny 234
756 54 Zubří

MĚSTO



ZUBŘÍ

HLAVNÍ INŽENÝR PROJEKTU	ING. MARTIN MYNAŘÍK	PROFESE		
ZODPOVĚDNÝ PROJEKTANT	ING. MILAN KOŇAŘ			
VYPRACOVAL	BC. JAN HRÍBEK			
KONTROLOVAL	ING. MARTIN MYNAŘÍK			
MÍSTO STAVBY	Zubří			
NÁZEV STAVBY		STUPEŇ	DÚR+DSP+PDPS	
Propojovací chodník Zubří – Staré Zubří, ul. Starozuberská – 1. část (Staré Zubří)		DATUM	5/2021	
		FORMÁT	4 x A4	
		MĚŘÍTKO	150	
		Č. ZAKÁZKY	21Zak00051	
NÁZEV OBJEKTU		ČÁST	OBJEKT	PARÉ
SO 101 – CHODNÍK				
NÁZEV ČÁSTI DOKUMENTACE OBJEKTU		D	101	
NÁZEV PŘÍLOHY		Č.	ČPŘÍLOHY	
VZOROVÉ PŘÍČNÉ ŘEZY 2			3.2	