




PODÉLNÝ ŘEZ

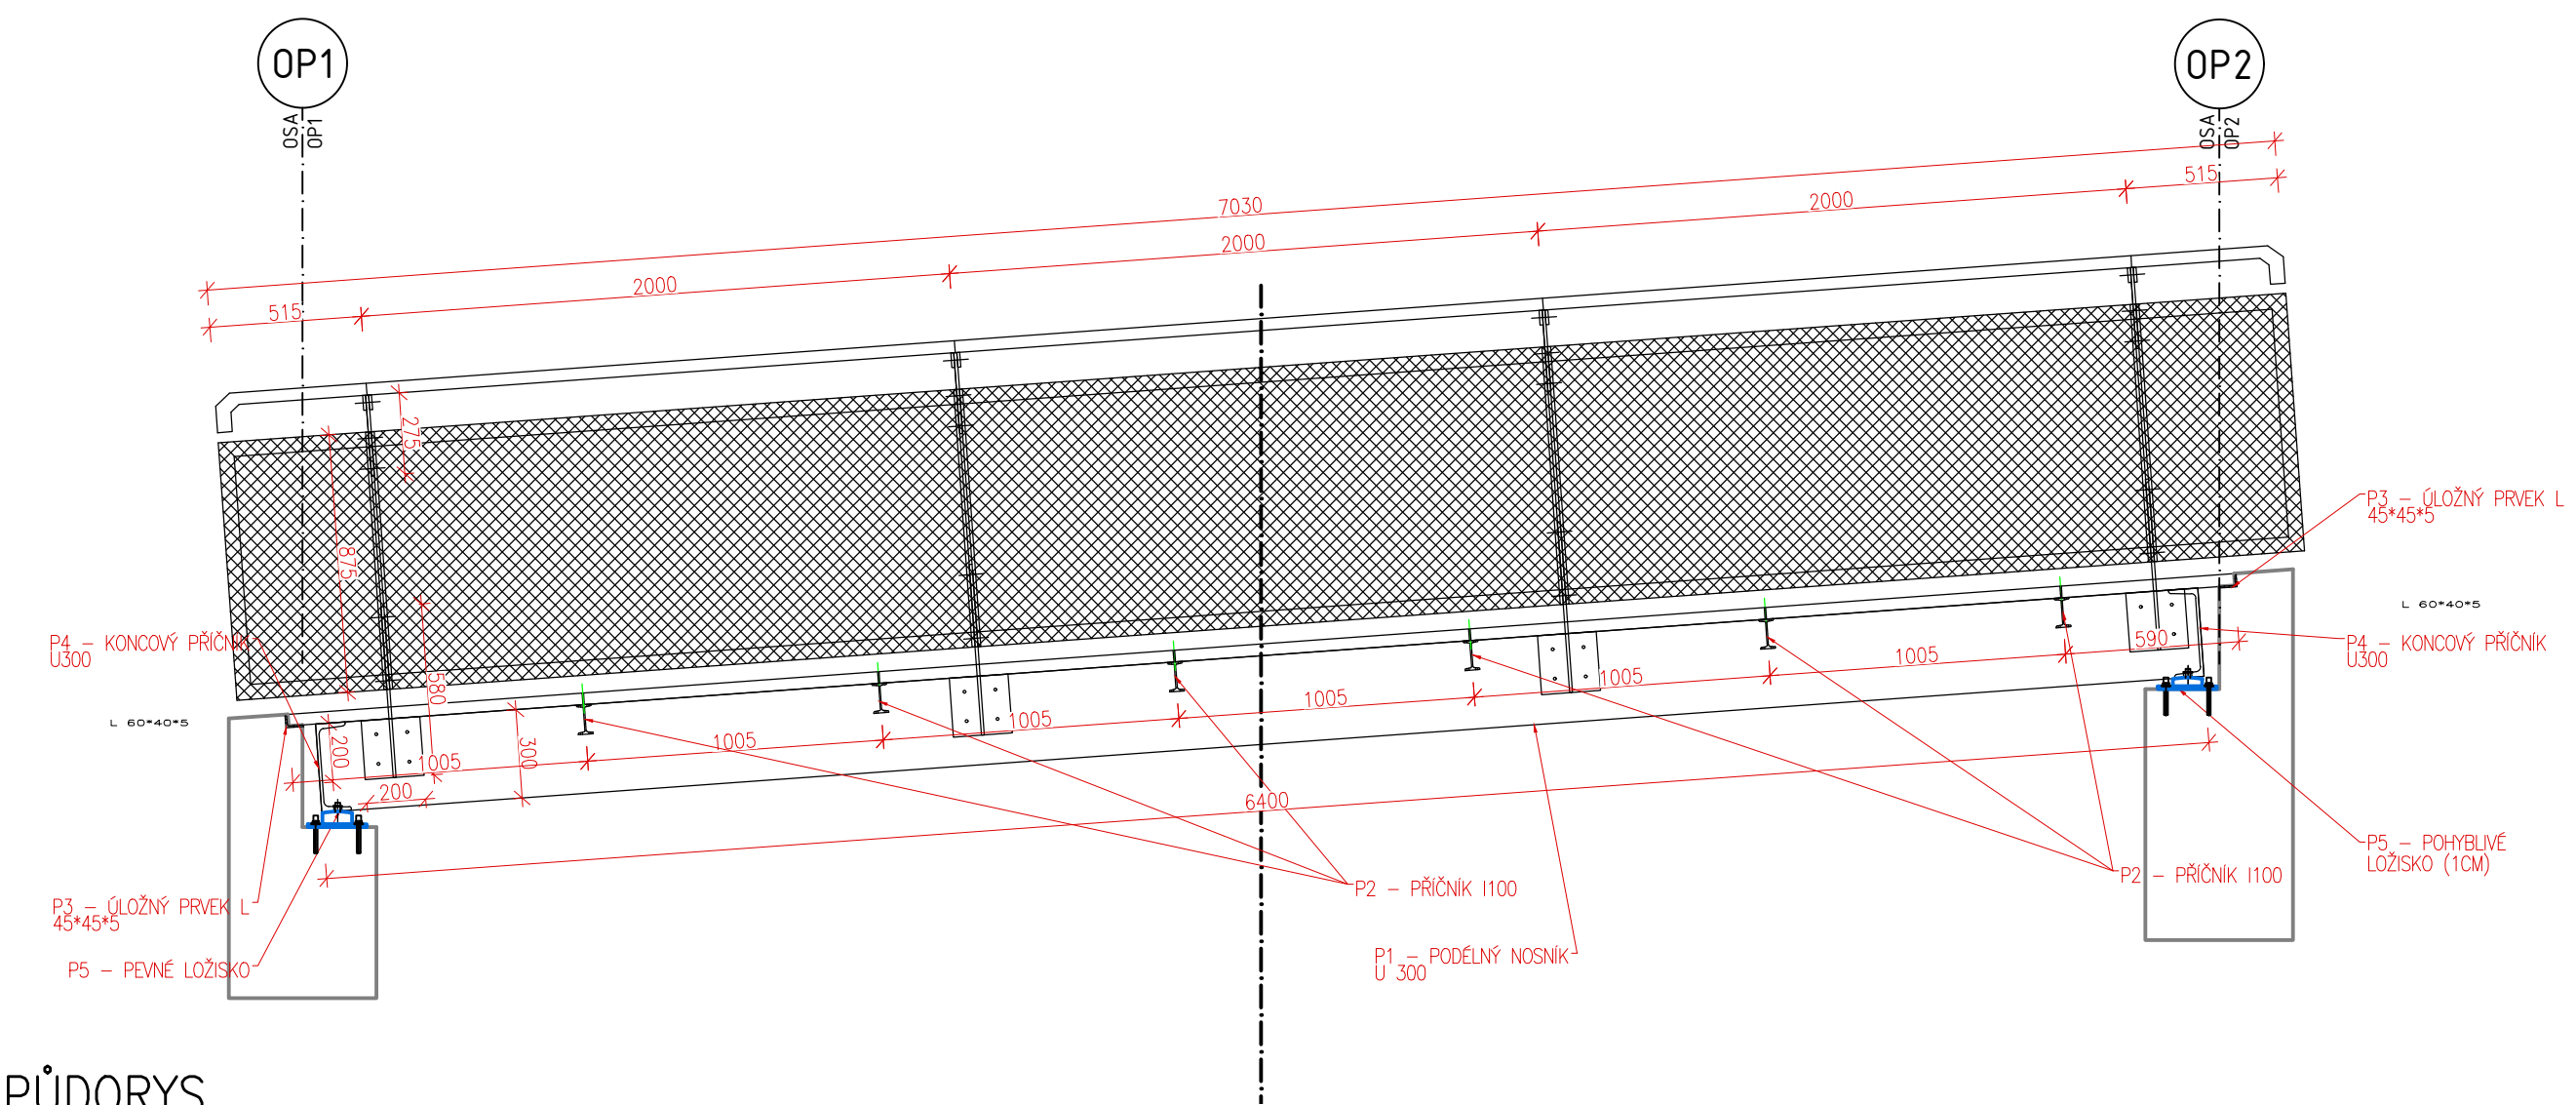

PŮDORYS

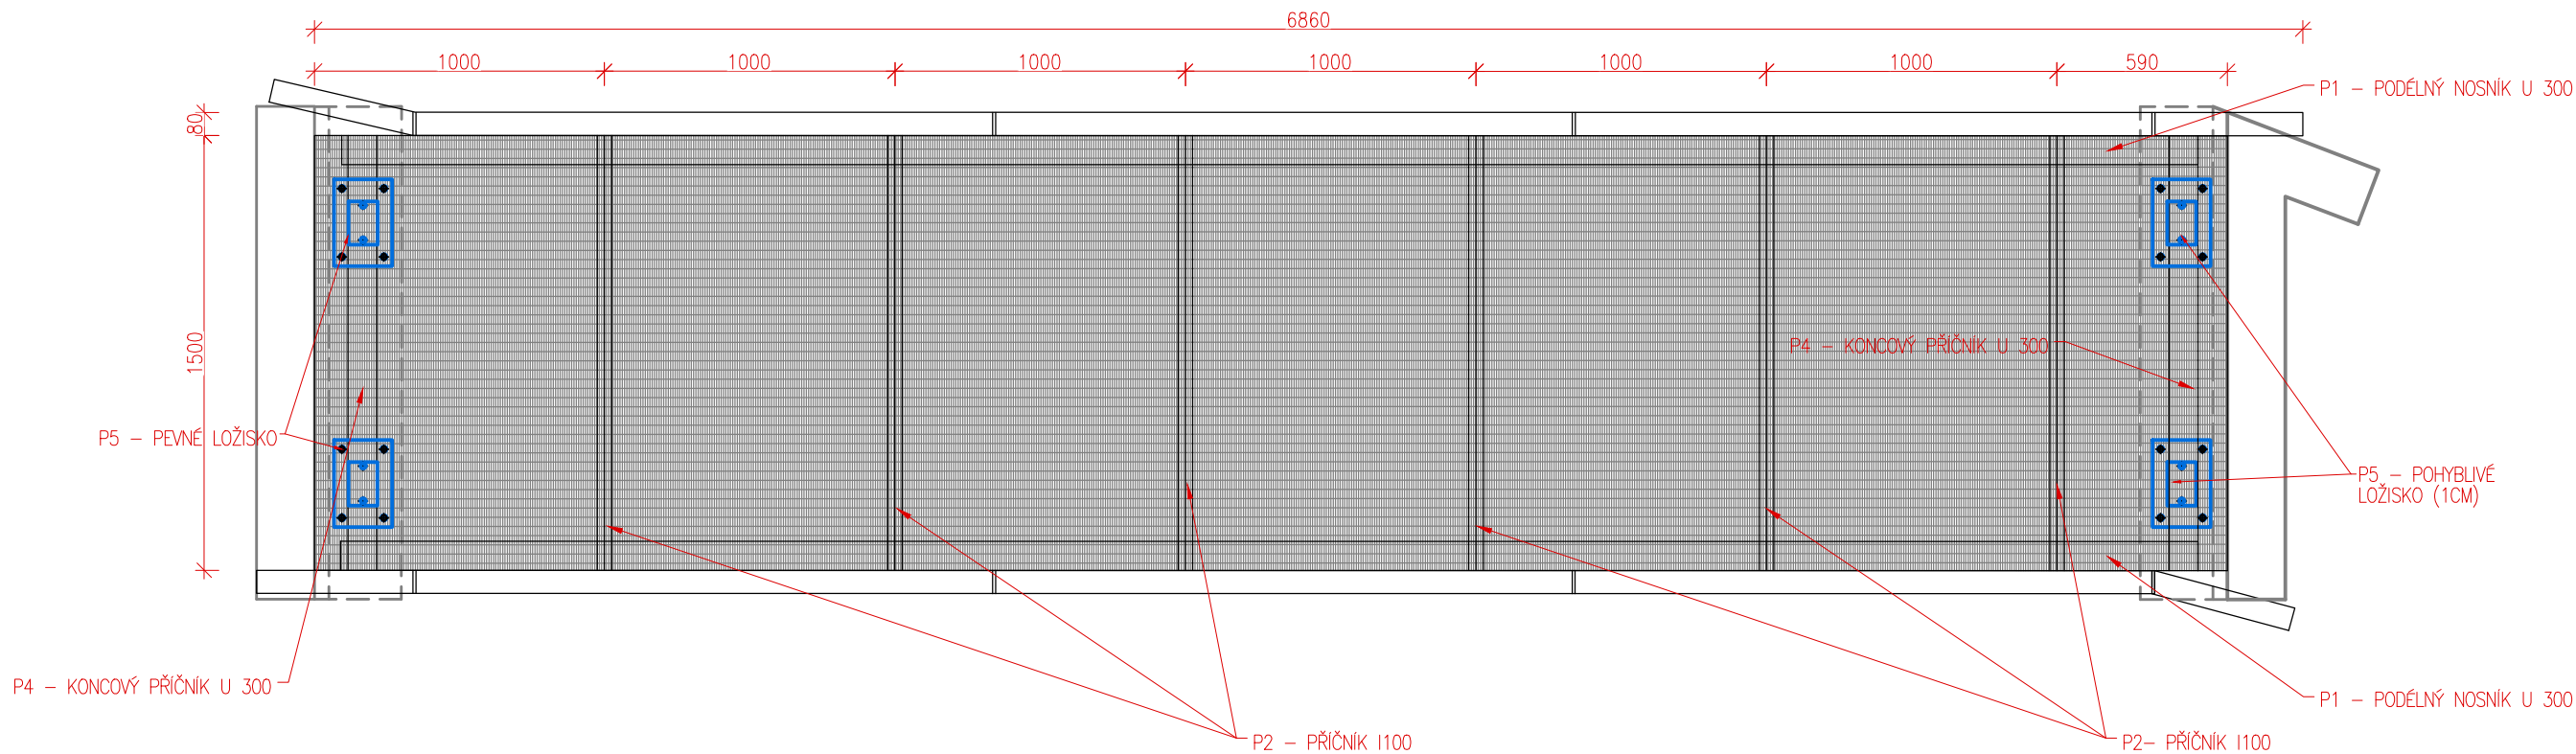


PŘÍČNÝ ŘEZ

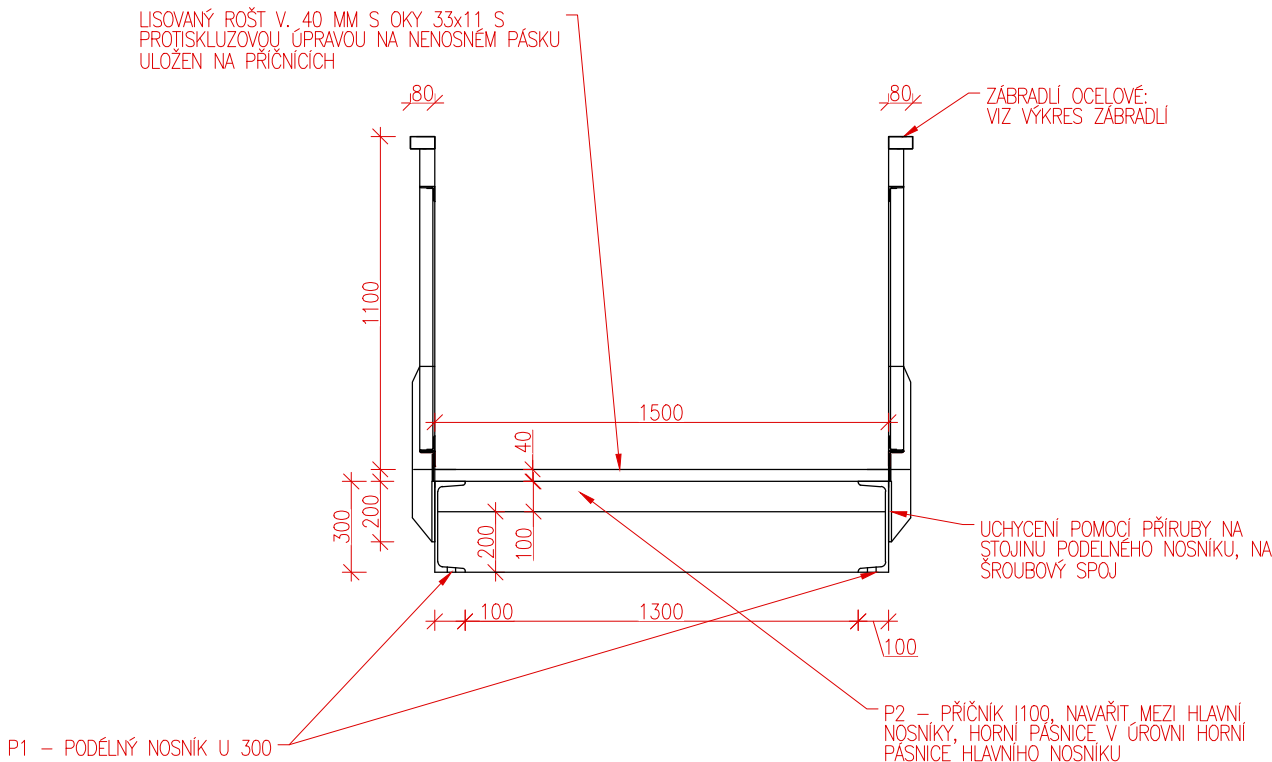

VÝPIS MATERIÁLU - OCELOVÁ KONSTRUKCE LÁVKY

POL.	POPIS PRVKU	TŘÍDA OCELI	DÉLKA [mm]	ŠÍŘKA [mm]	VÝŠKA (TL.) [mm]	OBJEMOVÁ HMOTNOST [kg/m3]	JEDNOTKOVÁ HMOTNOST PRVKU [kg/m]	HMOTNOST PRVKU [kg]	KS	CELKOVÁ HMOTNOST [kg]	KOEFICIENT MATERIÁLU
OCELOVÉ PROFILY											
P1	U 300	S235	6400	100	300	7850	46,20	295,68	2	650,496	1,10
P2	I 100	S235	1500	50	100	7850	8,34	12,51	6	82,566	1,10
P3	L 45*45*5	S235	1500	45	45	7850	3,38	5,07	2	11,154	1,10
P4	U 300	S235	1500	100	300	7580	46,20	69,30	2	152,460	1,10
PLECHY											
P4	LOŽISKO	S235	300	200	10	7850	15,70	4,71	8	41,448	1,10
	LOŽISKO	S236	160	100	50	7850	15,70	6,28	8	105,504	2,10
CELKOVÁ VÁHA MATERIÁLU [kg]										938,124	

POCHOZÍ ROŠT JE POČÍTÁN ZVLÁŠT!

HLAVNÍ PROJEKTANT MSS-projekt s.r.o.		INVESTOR Město Zubří U Domoviny 234 756 54 Zubří 											
SÍDL: MICHELSKÁ 580/63, 141 00 PRAHA 4 - MICHLE POBOČKA: ZEROTINOVA 992, 755 01 VSETÍN TEL.: +420 571 415 366 IČ: 26849836 DIČ: CZ26849836		PROFESE											
HLAVNÍ INŽENÝR PROJEKTU	ING. MARTIN MYNÁŘÍK												
ZODPOVĚDNÝ PROJEKTANT	ING. MILAN KOŇÁŘ												
VYPRACOVAL	BC. JAN HRÍBEK												
KONTROLOVAL	ING. MARTIN MYNÁŘÍK												
MÍSTO STAVBY	Zubří	<table><tr><td>STUPEŇ</td><td>DÚR+DSP+PPDS</td></tr><tr><td>DATUM</td><td>10/2021</td></tr><tr><td>FORMÁT</td><td>4 x A4</td></tr><tr><td>MĚŘÍTKO</td><td>1:25</td></tr><tr><td>Č. ZAKÁZKY</td><td>21Zak00061</td></tr></table>		STUPEŇ	DÚR+DSP+PPDS	DATUM	10/2021	FORMÁT	4 x A4	MĚŘÍTKO	1:25	Č. ZAKÁZKY	21Zak00061
STUPEŇ	DÚR+DSP+PPDS												
DATUM	10/2021												
FORMÁT	4 x A4												
MĚŘÍTKO	1:25												
Č. ZAKÁZKY	21Zak00061												
NÁZEV STAVBY	Propojovací chodník Zubří-Staré Zubří, ul. Starozuberská - lávka přes Star. potok (S0.04)												
NÁZEV PROJEKTOVÉ ČÁSTI	D. DOKUMENTACE OBJEKTU												
NÁZEV OBJEKTU	S0 201 - LÁVKA PRO PĚŠÍ												
NÁZEV ČÁSTI DOKUMENTACE OBJEKTU													
NÁZEV PŘÍLOHY	OCELOVÁ KONSTRUKCE												