

PODÉLNÝ PROFIL – STOKA B

KATASTRY
PARCELNÍ ČÍSLA
DRUH POVRCHU
VZDÁLENOSTI ŠACHET
OZNAČENÍ ŠACHET

ZUBŘÍ			
1811	5449		
TRV. TRAV. POROST	OSTATNÍ PLOCHA		
29.00	7.60	2.30	22.10
VO	Š1.B DN600	Š2.B DN600	Š3.B DN600
Š4.B DN600			

SMĚROVÉ POMĚRY

MĚŘÍTKA 1:250/100

LEGENDA TYPŮ ČAR
PŮVODNÍ TERÉN
UPRAVENÝ TERÉN

SOUBĚH

KÓTA UPRAVENÉHO TERÉNU

KÓTA HRUBÝCH TERÉNNÍCH ÚPRAV

HLOUBKA VÝKOPU

KÓTA VÝKOPU


HLOUBKA DNA POTRUBÍ


KÓTA DNA POTRUBÍ

KÓTA PŮVODNÍHO TERÉNU

SROVNÁVACÍ ROVINA

STANIČENÍ [km/m]
PROFIL[mm]–MATERIÁL–DÉLKA[m]
SKLON[promile]–DÉLKA[m]
ULOŽENÍ
KAPACITNÍ PRŮTOK[l/s]–RYCHLOST[m/s]
SKUTEČNÝ PRŮTOK[l/s]–RYCHLOST[m/s]

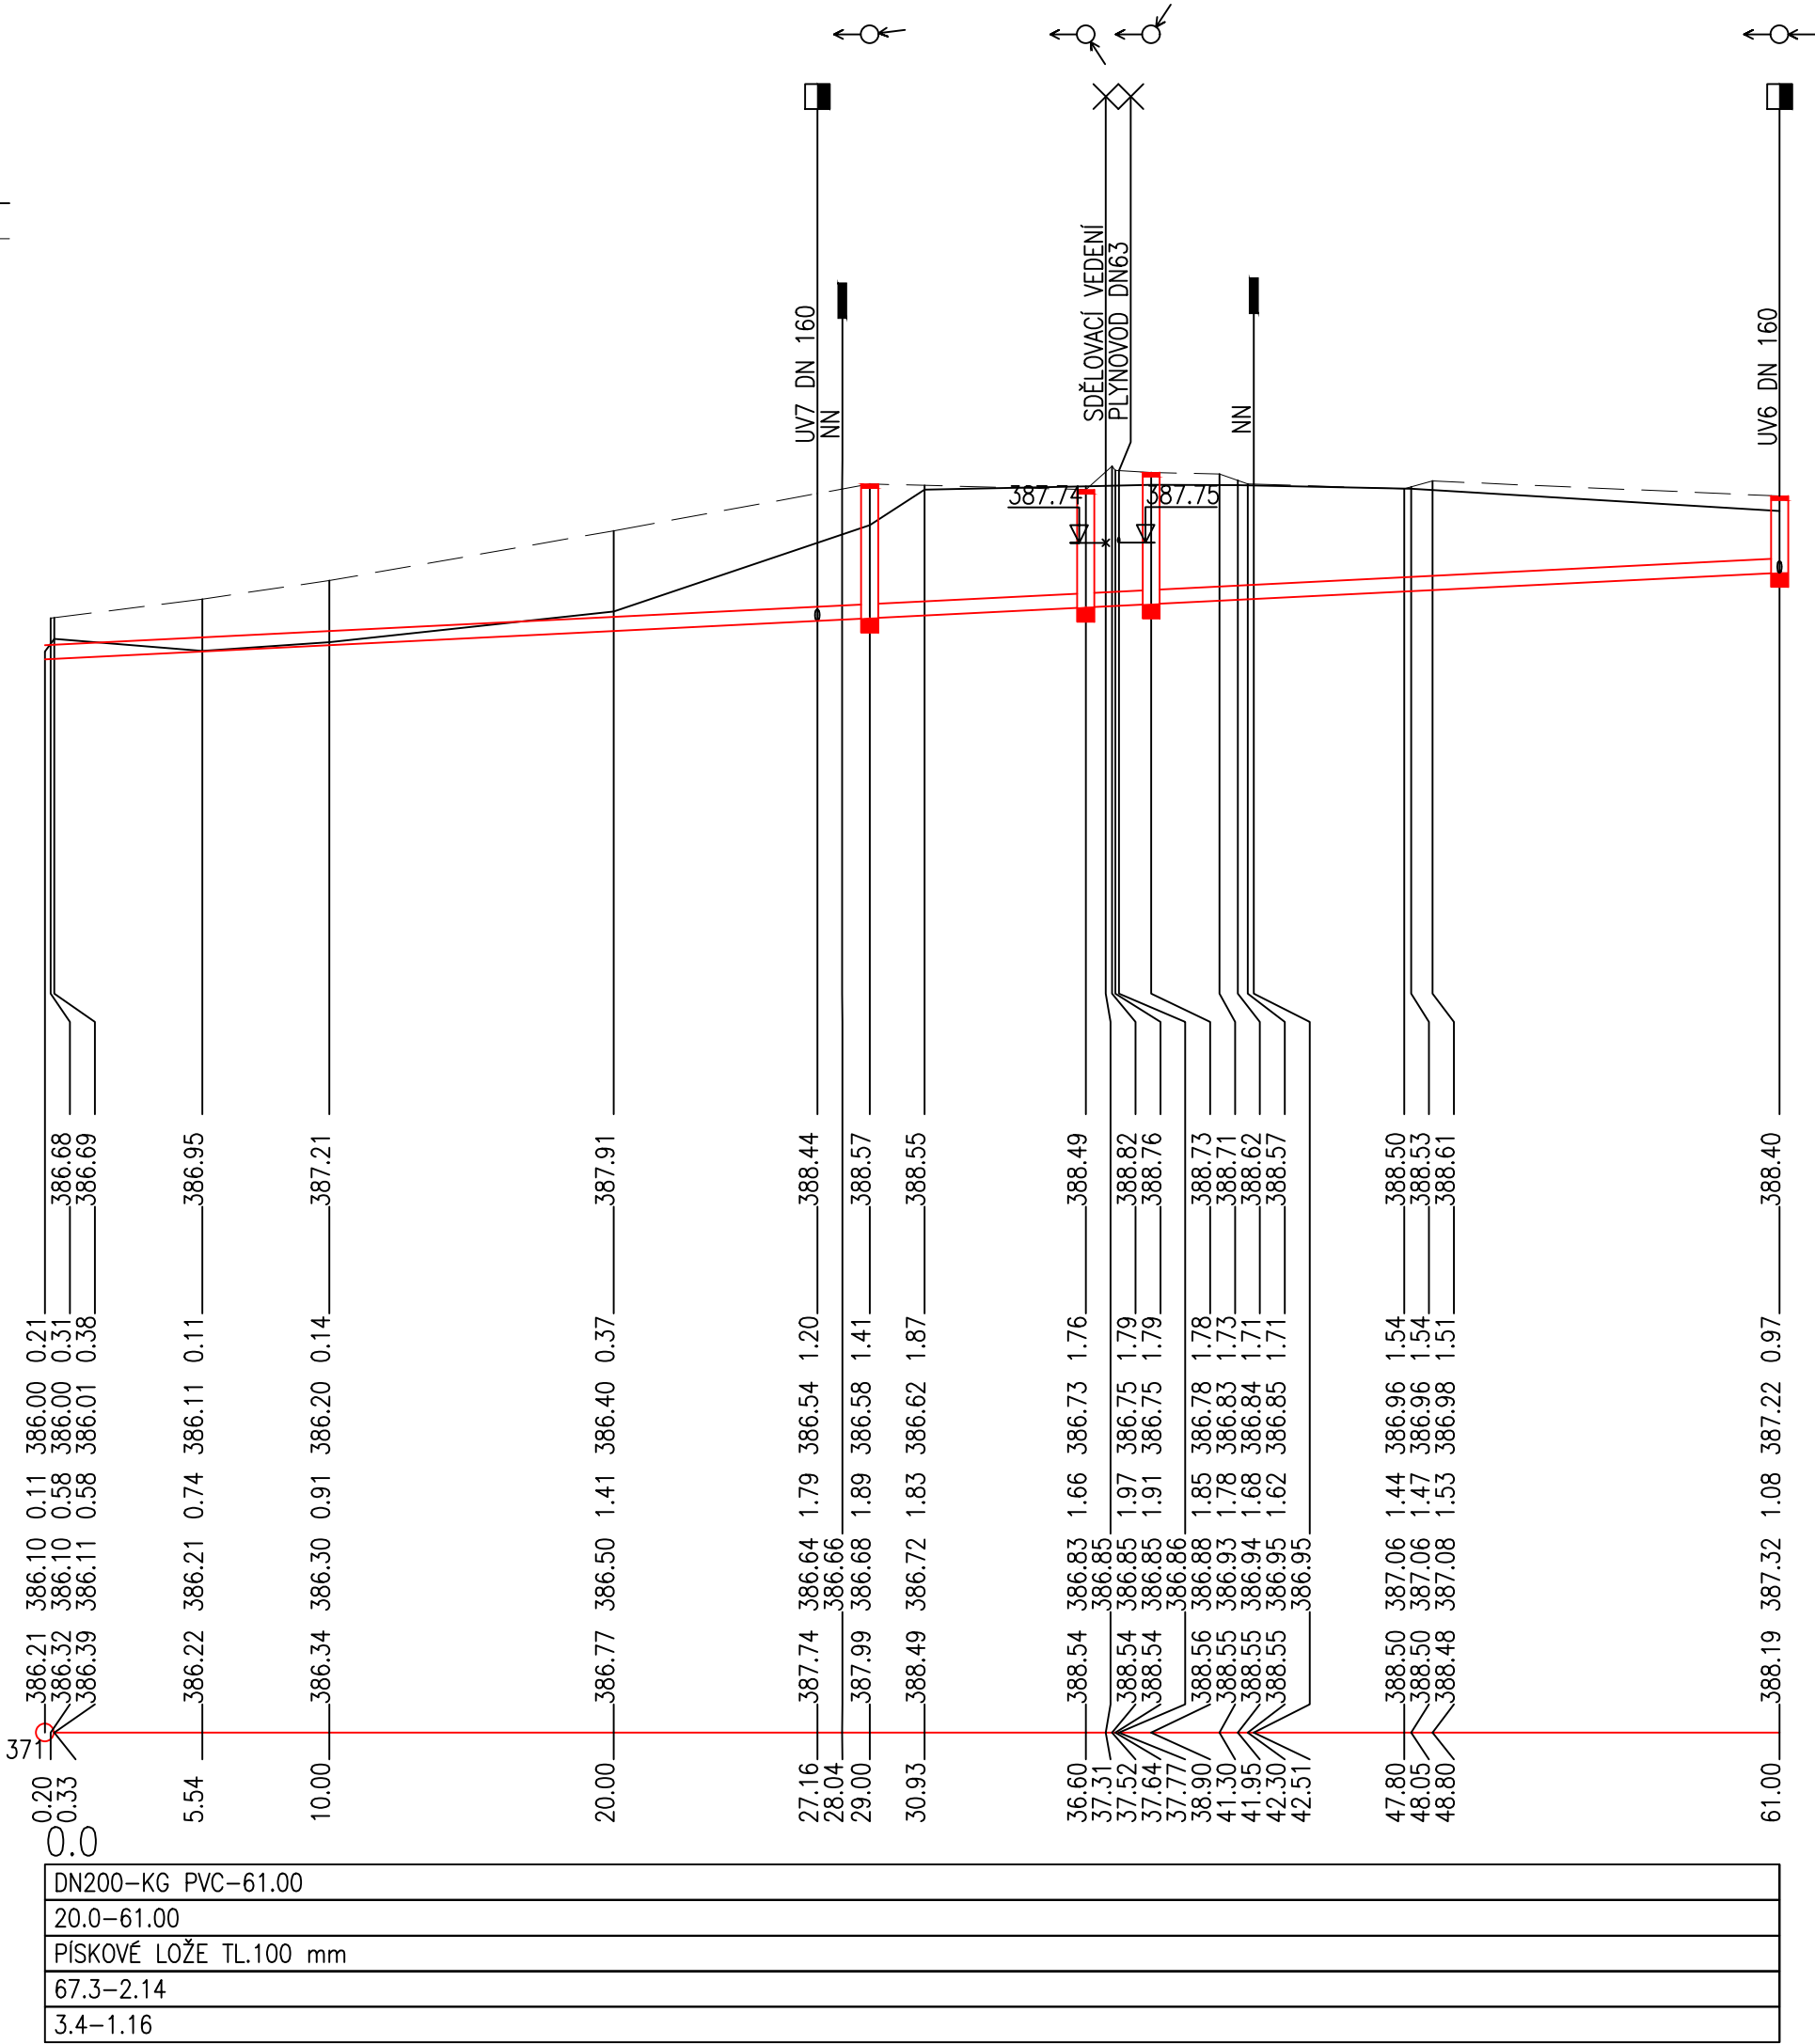

HLAVNÍ PROJEKTANT MSS-projekt s.r.o. SÍDLO: MICHELSKÁ 580/63, 141 00 PRAHA 4 - MICHE POBOČKA: ŽEROTINOVA 992, 755 01 VSETÍN TEL.: +420 571 415 366 IČ: 26849836 DIČ: CZ26849836		INVESTOR Město Zubří U Domoviny 234, 756 54 Zubří  ZUBŘÍ		
HLAVNÍ INŽENÝR PROJEKTU	ING. MARTIN MYNAŘÍK	PROFESE		
ZODPOVĚDNÝ PROJEKTANT	ING. ROMANA KAŠPAROVÁ			
VYPRACOVAL	PETR JERÁBEK			
KONTROLOVAL	ING. MARTIN MYNAŘÍK			
MÍSTO STAVBY	k.ú. Zubří (793787)			
NÁZEV STAVBY Chodník v Zubří: Horní konec, Traktorka - COOP		STUPEŇ	DÚSP+PDPS	
		DATUM	06/2022	
		FORMÁT	4xA4	
		MĚŘÍTKO	1:250/100	
		Č. ZAKÁZKY	212ak00062	
NÁZEV PROJEKTOVÉ ČÁSTI D.1 - STAVEBNÍ ČÁST		ČÁST	OBJEKT	PARÉ
NÁZEV OBJEKTU S0301 - ÚČELOVÉ ODVODNĚNÍ KOMUNIKACE				
NÁZEV ČÁSTI DOKUMENTACE OBJEKTU		D.1	S0301	
NÁZEV PŘÍLOHY PODÉLNÝ PROFIL - STOKA B		Č.	Č.PŘÍLOHY 3.2	