




**OPĚRA 02**  
**M 1:50**

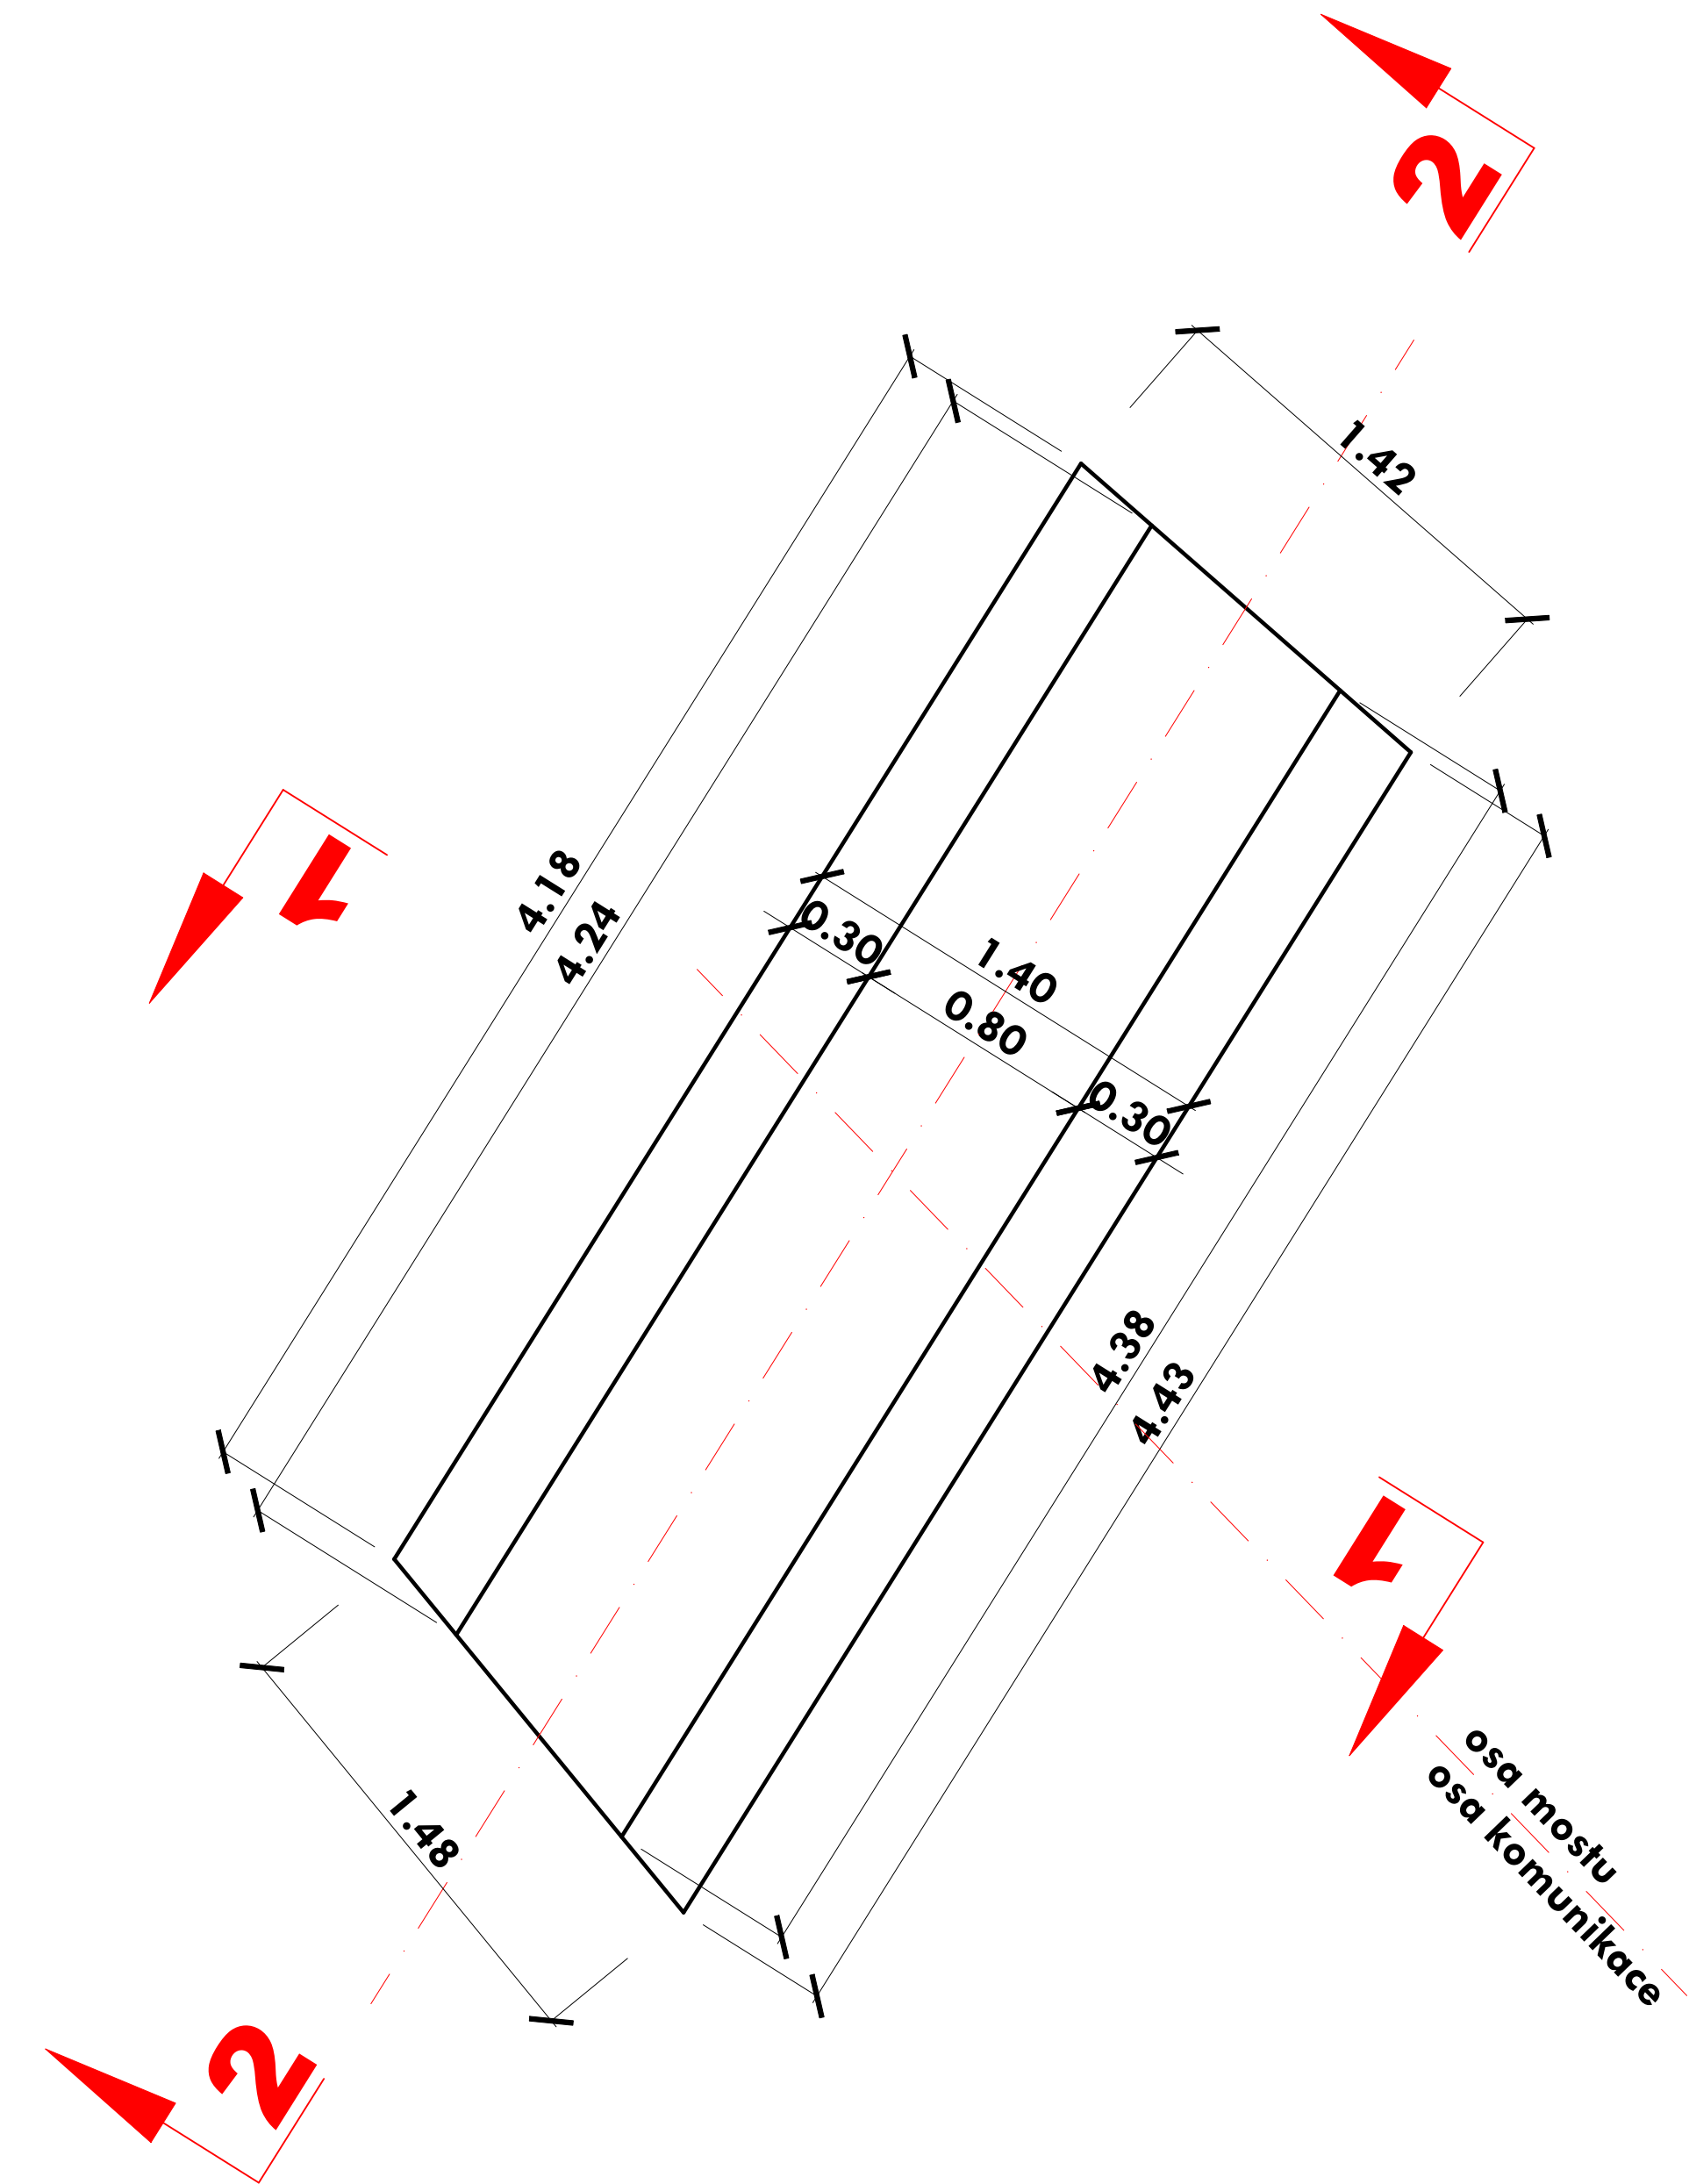

# ŘEZ 1-1, KOLMÝ M 1:25

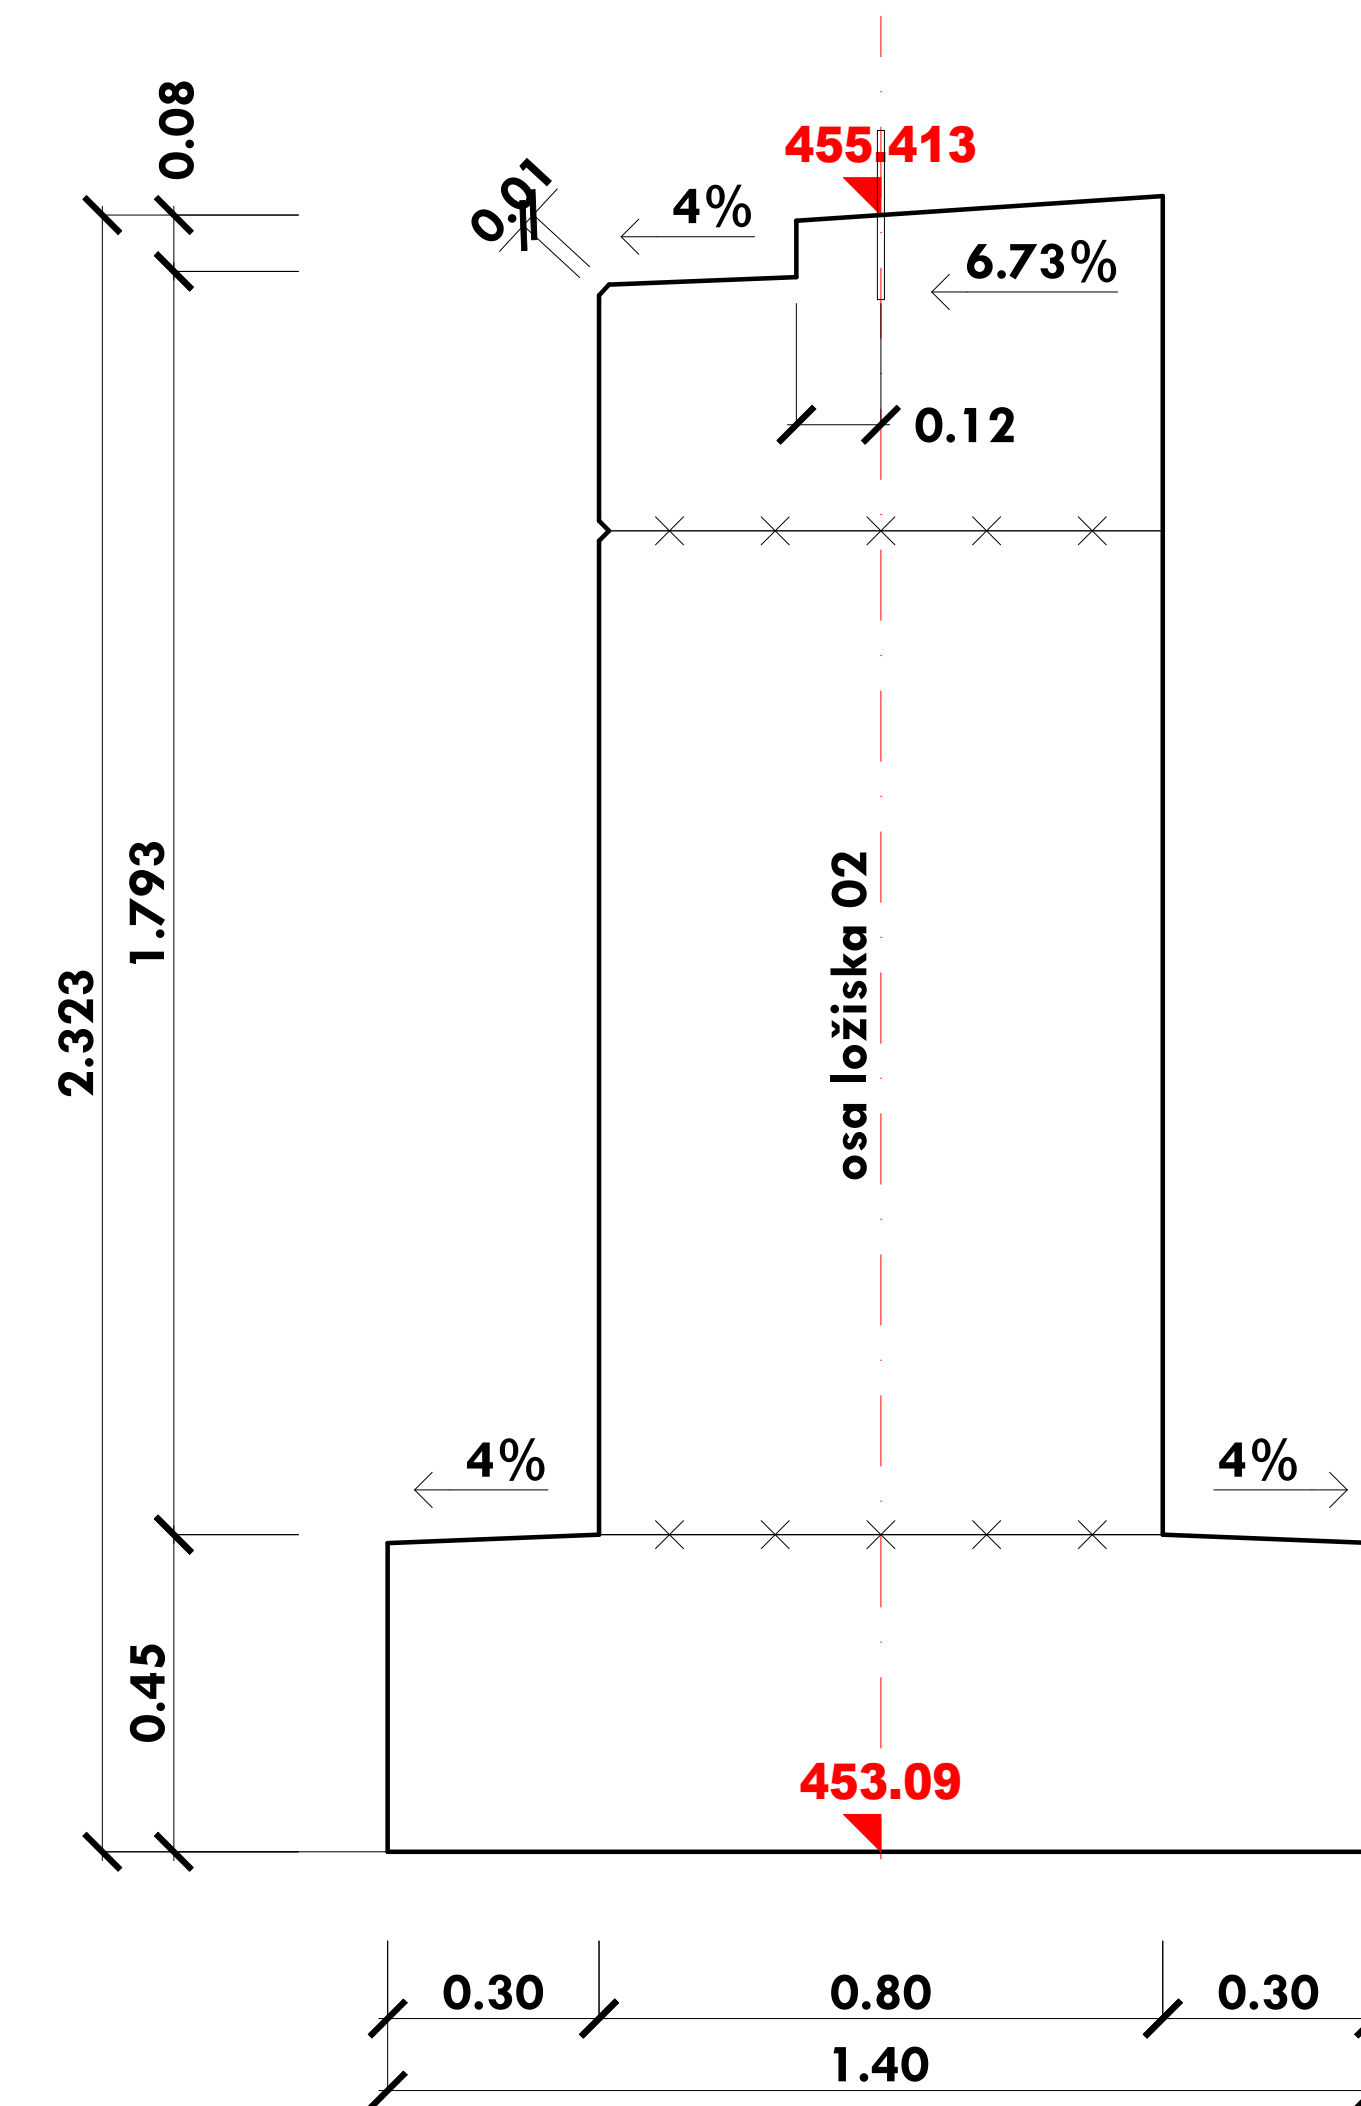

**ŘEZ 2-2**  
**M 1:25**

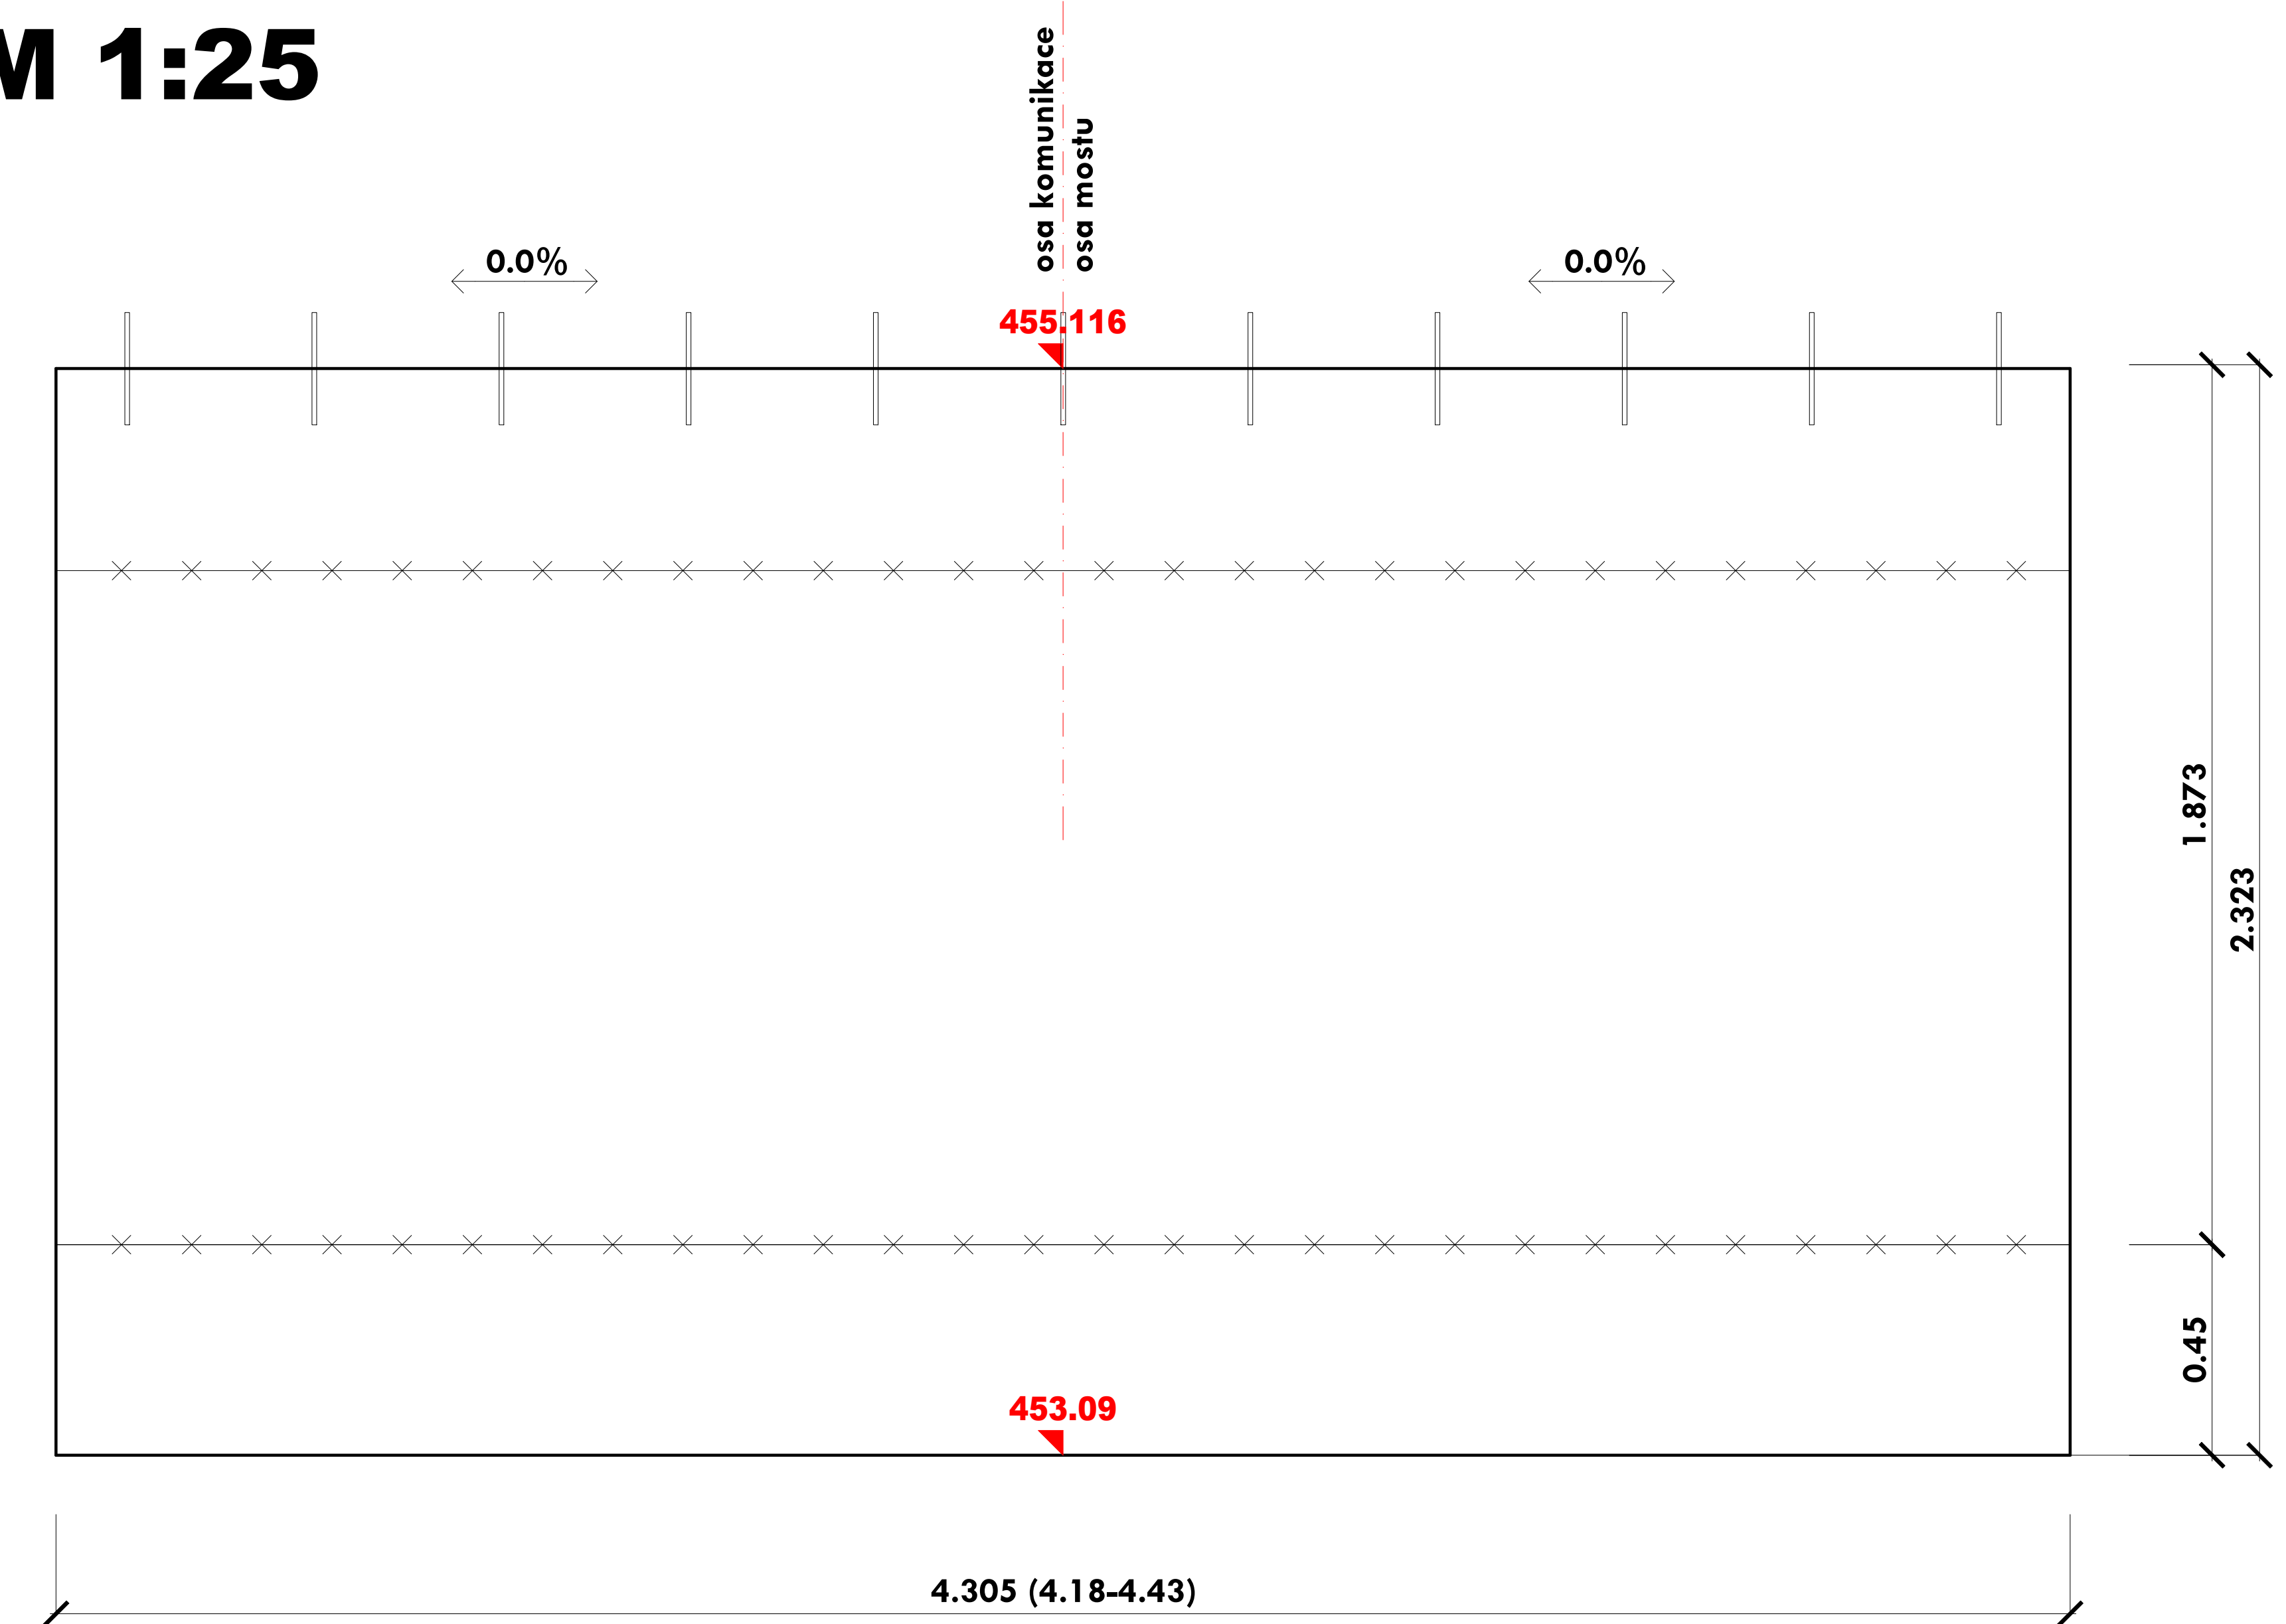

— × — × — × — × — × — **pracovní spára**

**beton C25/30 XF3**  
**V = 9.16m3**

|  |   |                |               |
|--|---|----------------|---------------|
| Zodp. projektant   | Ing. Dybal Jaromír                        | Číslo výtkisku |               |
| Projektant   | Staveník Petr                             |                |               |
| Investor   | Město Zubří, U Domoviny 234, 756 54 Zubří |                |               |
| Místo akce   | Zubří, katastrální území Zubří [793787]   |                |               |
| Název akce   |   | Datum          | 01/2025       |
| Oprava mostu a komunikace v Zubří –<br>Čertoryje po živelné pohromě<br>SO 201 MOST |   | Kraj           | Zlínský       |
|  |   | Stupeň proj.   | DPS           |
|  |   | Měřítko        | 1:50, 1:25    |
| Název výkresu  |   | Část           | Číslo výkresu |
| OPĚRA 02   |   | D              | 9             |