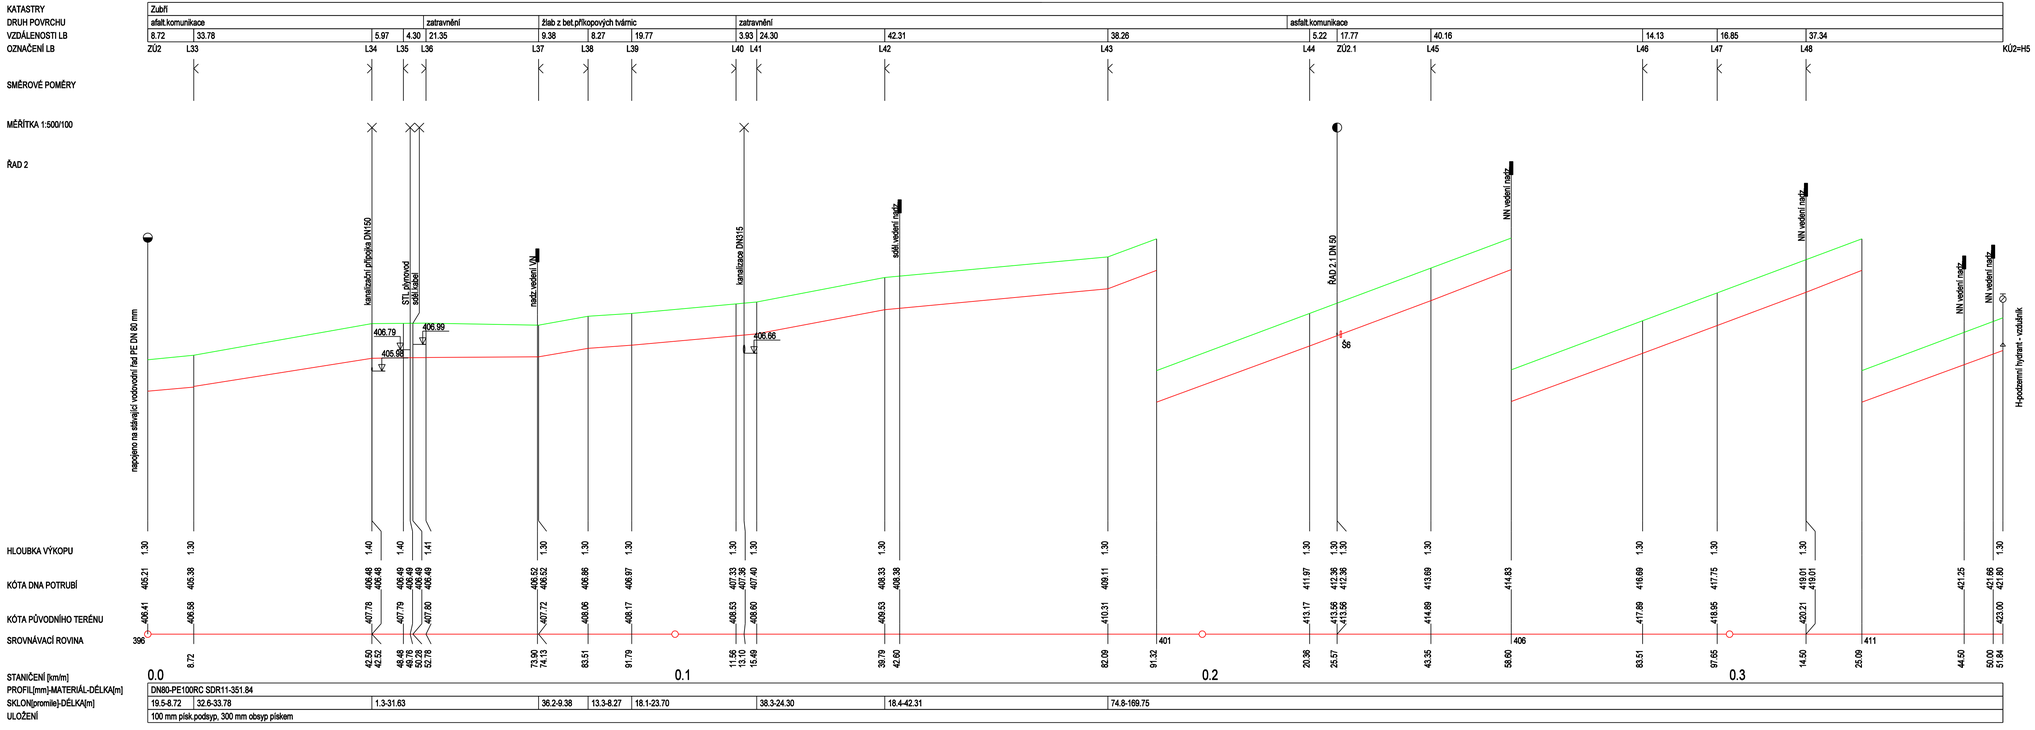

PROJEKTOVAL:	ING. ROMANA KAŠPAROVÁ, HUSLENKY 744, 756 02	FORMÁT:	S A4
INVESTOR:	Město Zubří	DATUM:	5/2014
MÍSTO STAVBY:	k.ú. Zubří	STUPEŇ:	DSP
AKCE:	VODOVOD ČERTORYJE A POD OBECNÍKEM	MĚŘÍTKO:	1:500/100
		ZAKÁZKOVÉ ČÍSLO:	47/13
OBSAH:	PODÉLNÝ PROFIL - ŘAD 2	ČÍSLO VÝKRESU:	D.4