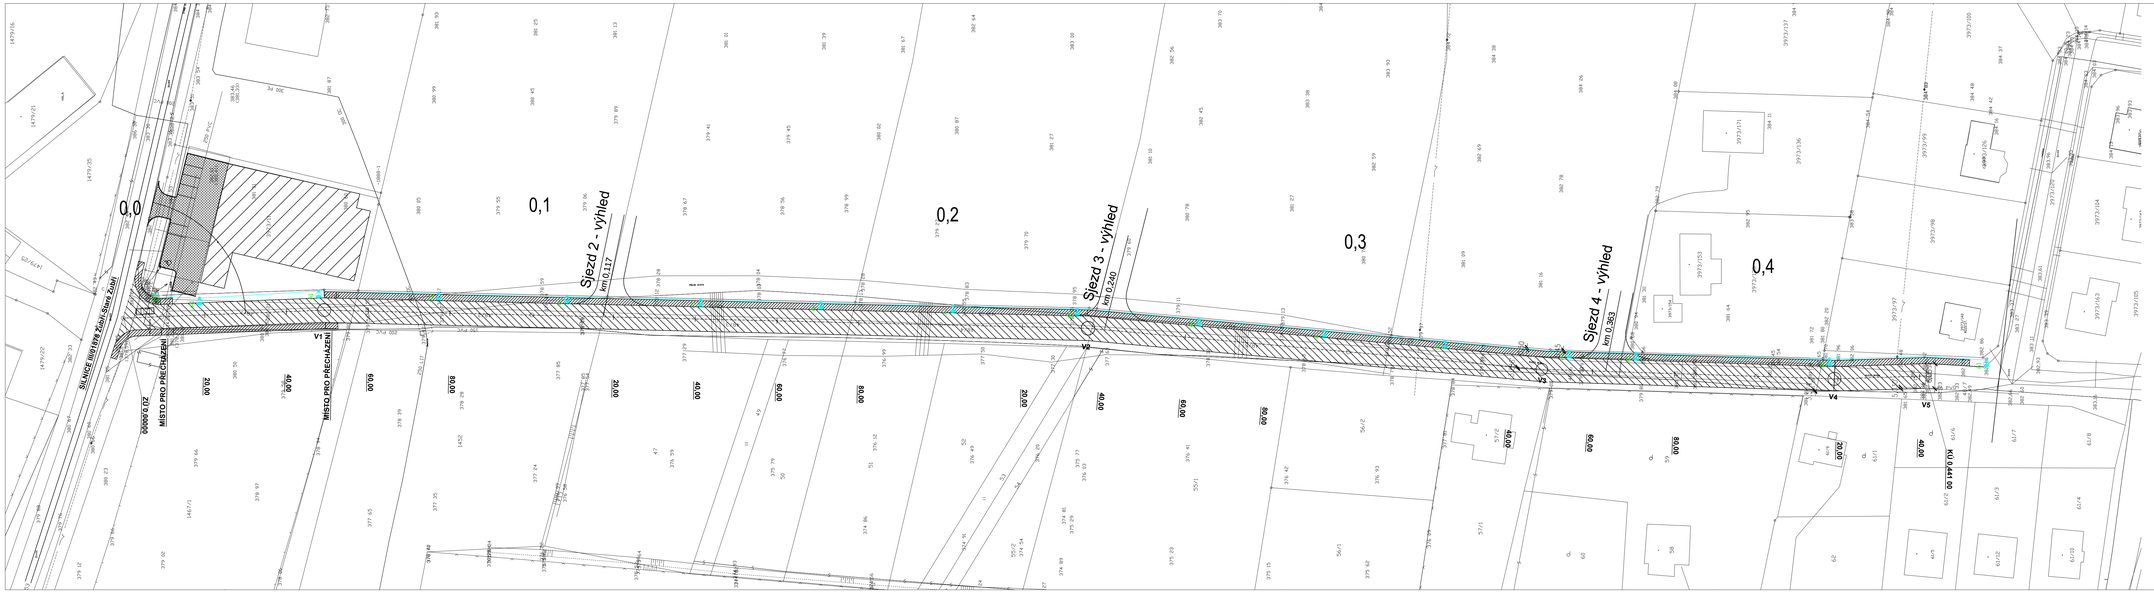

LEGENDA

NAVRHOVANÁ ELEKTROINSTALACE VEŘEJNÉHO OSVĚTLENÍ–PODZEMNÍ VEDENÍ

NAVRHOVANÁ LAMPA VEŘEJNÉHO OSVĚTLENÍ

VÝŠKOVÝ SYSTÉM: Bpv, SOURADNICOVÝ SYSTÉM: S–JTSK

Tato dokumentace včetně všech příloh (s výjimkou dat poskytnutých objednatelem) je autorským elektronickým (ing. Jiřího Hrabovského. Správění pro použití této dokumentace náleží pouze objednateli a to v rozsahu vyplývajícím z uzavřeného smluvního vztahu. Jiné osoby (ale fyzické, tak právnické) nesmí bez předchozího písemného souhlasu zpracovatele projektové dokumentace správněny tuto dokumentaci ani její část jakkoli využívat, ani jejím způsobem rozmnožovat, nebo zpřístupnit dalším osobám nebo subjektům.

KRESLIL:	PROJEKTANT:	ZODP. PROJEKTANT:	HRABOVSKÝ s.r.o.
Ing. Josef Harenčák	Ing. Jiří Hrabovský	Ing. Jiří Hrabovský	Náměstí 75/15 757 01 Valašské Meziříčí IČO: 02213761
OBJEDNATEL: Město Zubří, U Domovny 234, 756 54 Zubří, IČO: 00304492			ČÍSLO PARE:
INVESTOR: Město Zubří, U Domovny 234, 756 54 Zubří, IČO: 00304492			

NÁZEV AKCE:
Splašková a dešťová kanalizace, plynovod, rozvody VO a místní komunikace v lokalitě Nad Fojstvím II, Zubří

STUPEŇ PD: DZS	MÍSTO STAVBY: Zubří	KRAJ: Zlínský	FORMÁT: 6x4
OBJEKT: SO 03 Elektroinstalace		DATUM: 05/2016	Č. ZAK.: Z 22 051 6
NÁZEV VÝKRESU: SITUACE		MĚŘÍTKO: 1:500	Č. VÝKRESU: D.1.3.01