


PODÉLNÉ PROFILY
STL PLYNOVOD 1:1000/100


ŽIV. CHODNÍK

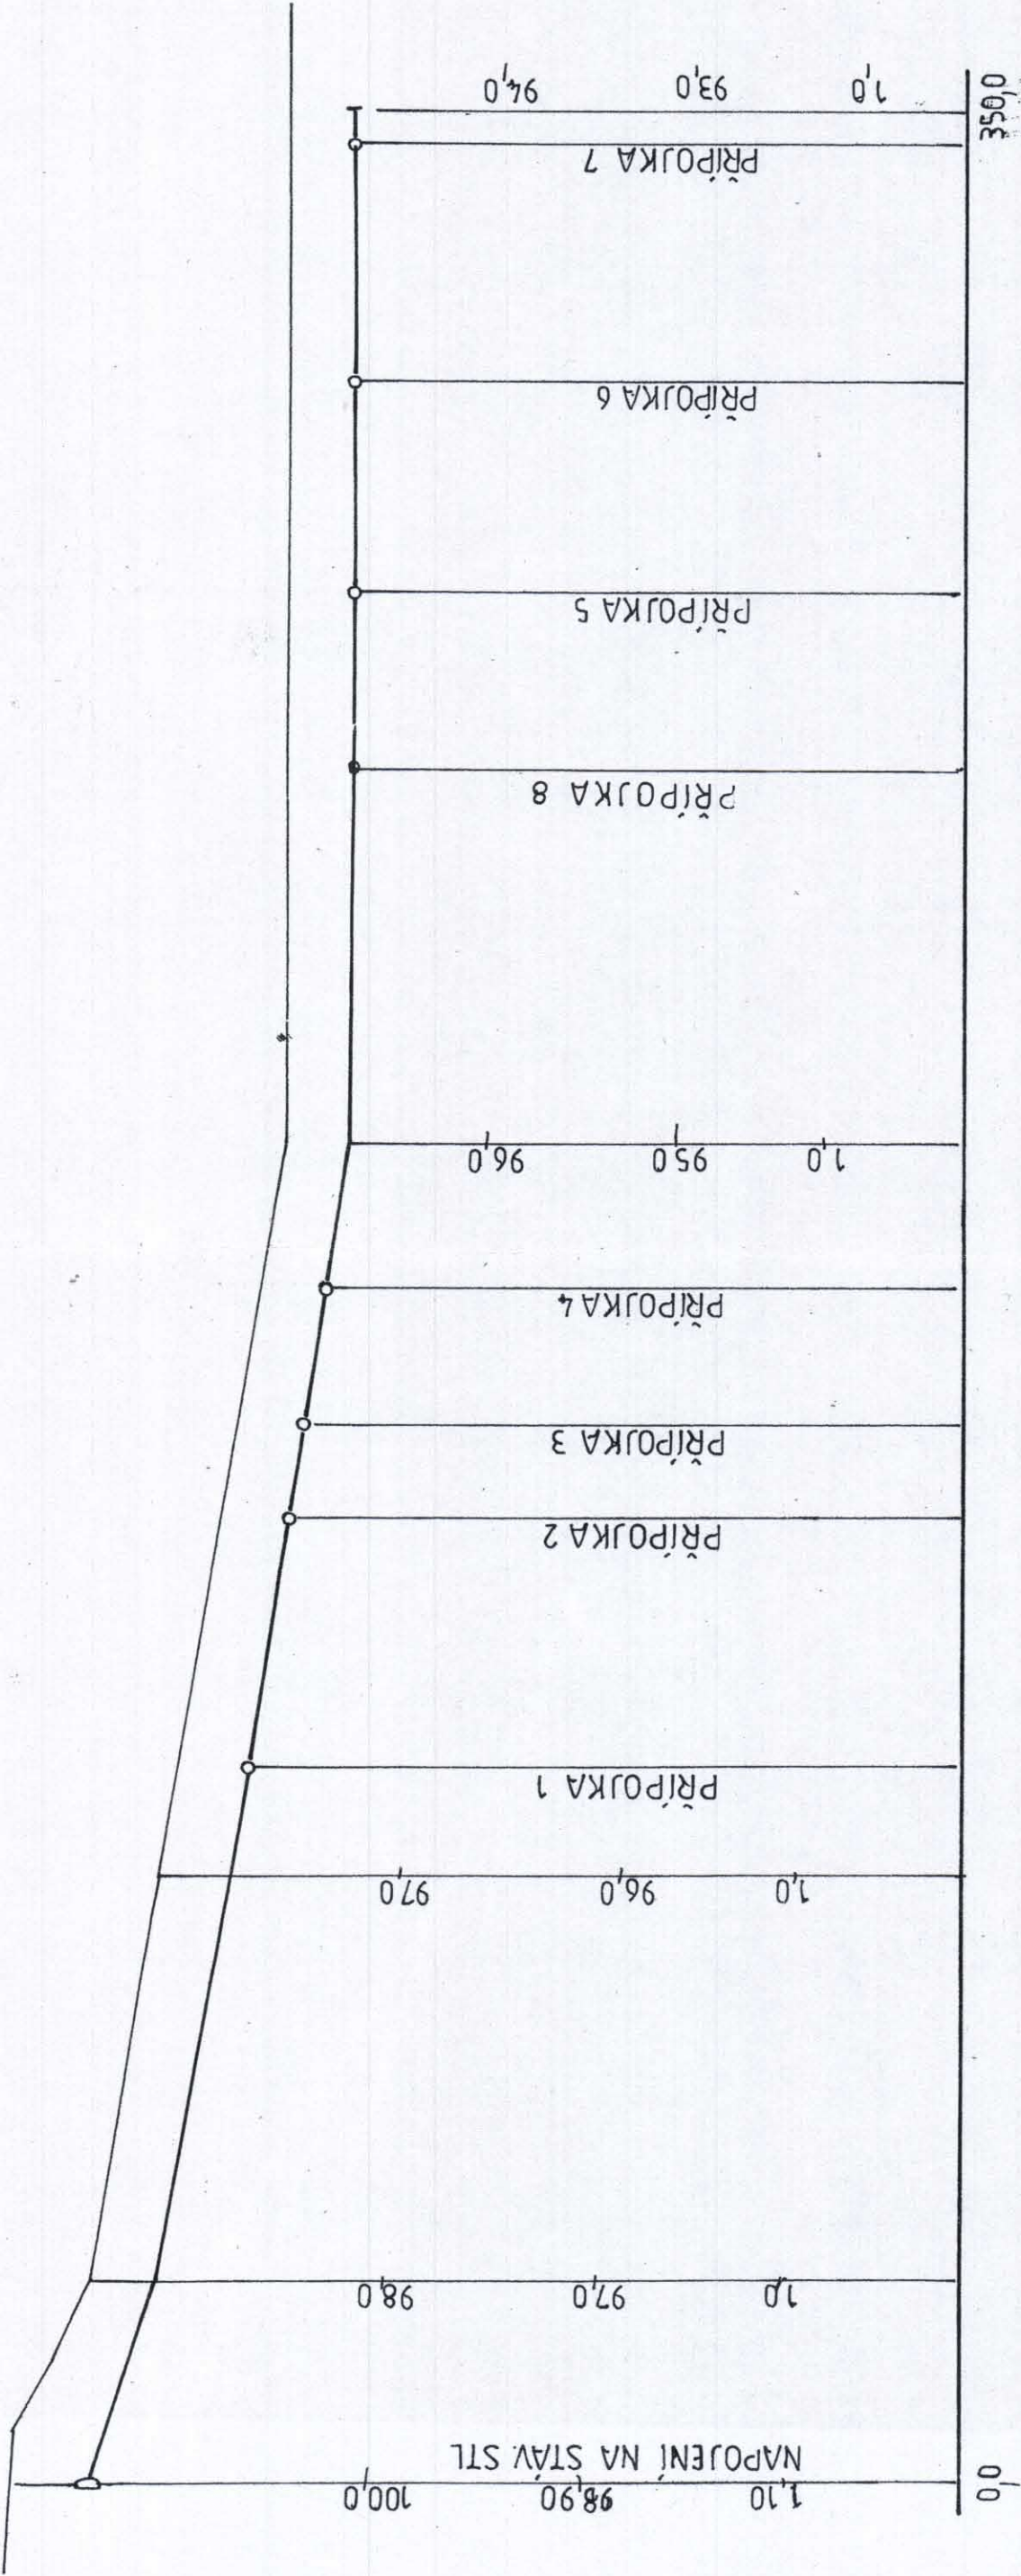

PE 100 SDR -11 dn 63 350,0 m

PŘÍPOJKY 1,2,5,6,7,8
1:100

PŘÍPOJKY 3,4
1:100

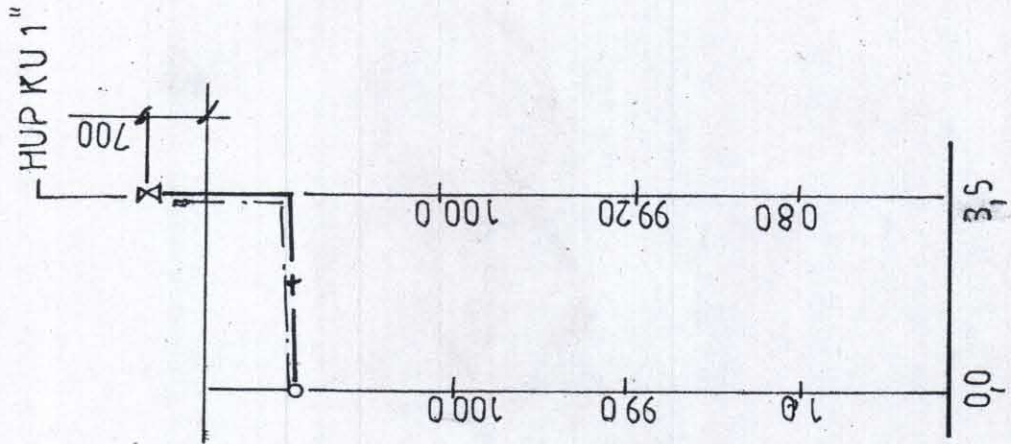

PE 100 ϕ 32 PE 100 ϕ 32

VÝŠKOVÝ SYSTÉM: Bpv, SOUŘADNICOVÝ SYSTÉM: S-JTSK

Tato dokumentace včetně všech příloh (s výjimkou dat poskytnutých objednatelům) je duševním vlastnictvím Ing. Jiřího Hrabovského. Oprávnění pro použití této dokumentace náleží pouze objednateli a to v rozsahu vyplývajícím z uzavřeného smluvního vztahu. Jiné osoby (jak fyzické, tak právnické) nejsou bez předchozího písemného souhlasu zpracovatele projektové dokumentace oprávněny tuto dokumentaci ani její část jakkoli využívat, ani jiným způsobem rozmnožovat, nebo zpřístupnit dalším osobám nebo subjektům.

KRESLIL:	PROJEKTANT:	ZODP. PROJEKTANT:	HRABOVSKÝ s.r.o. Náměstí 75/15 757 01 Valašské Meziříčí IČO: 02213761
PLANDOR	PLANDOR	MARTIN PECHÁČEK	
OBJEDNATEL: Město Zubří, U Domoviny 234, 756 54 Zubří, IČO: 00304492			
INVESTOR:	Město Zubří, U Domoviny 234, 756 54 Zubří, IČO: 00304492		
NÁZEV AKCE:			
STUPEŇ PD: DZS			
OBJEKT: 02 SO Plynovod		MÍSTO STAVBY: Zubří	KRAJ: Zlínský
NÁZEV VÝKRESU:		DATUM: 06/2016	Č. ZAK.: Z 22 051 6
PODÉLNÝ PROFIL		MÉRITKO:	Č. VÝKRESU:
		1 : 1000 / 100	D.1.02

Splašková a dešťová kanalizace, plynovod, rozvody VO a
místní komunikace v lokalitě Nad Fojetstvím II, Zubří

PODÉLNÝ PROFIL