


VZOROVÝ PŘÍČNÝ ŘEZ "B"
V PŘÍMÉ M 1:50

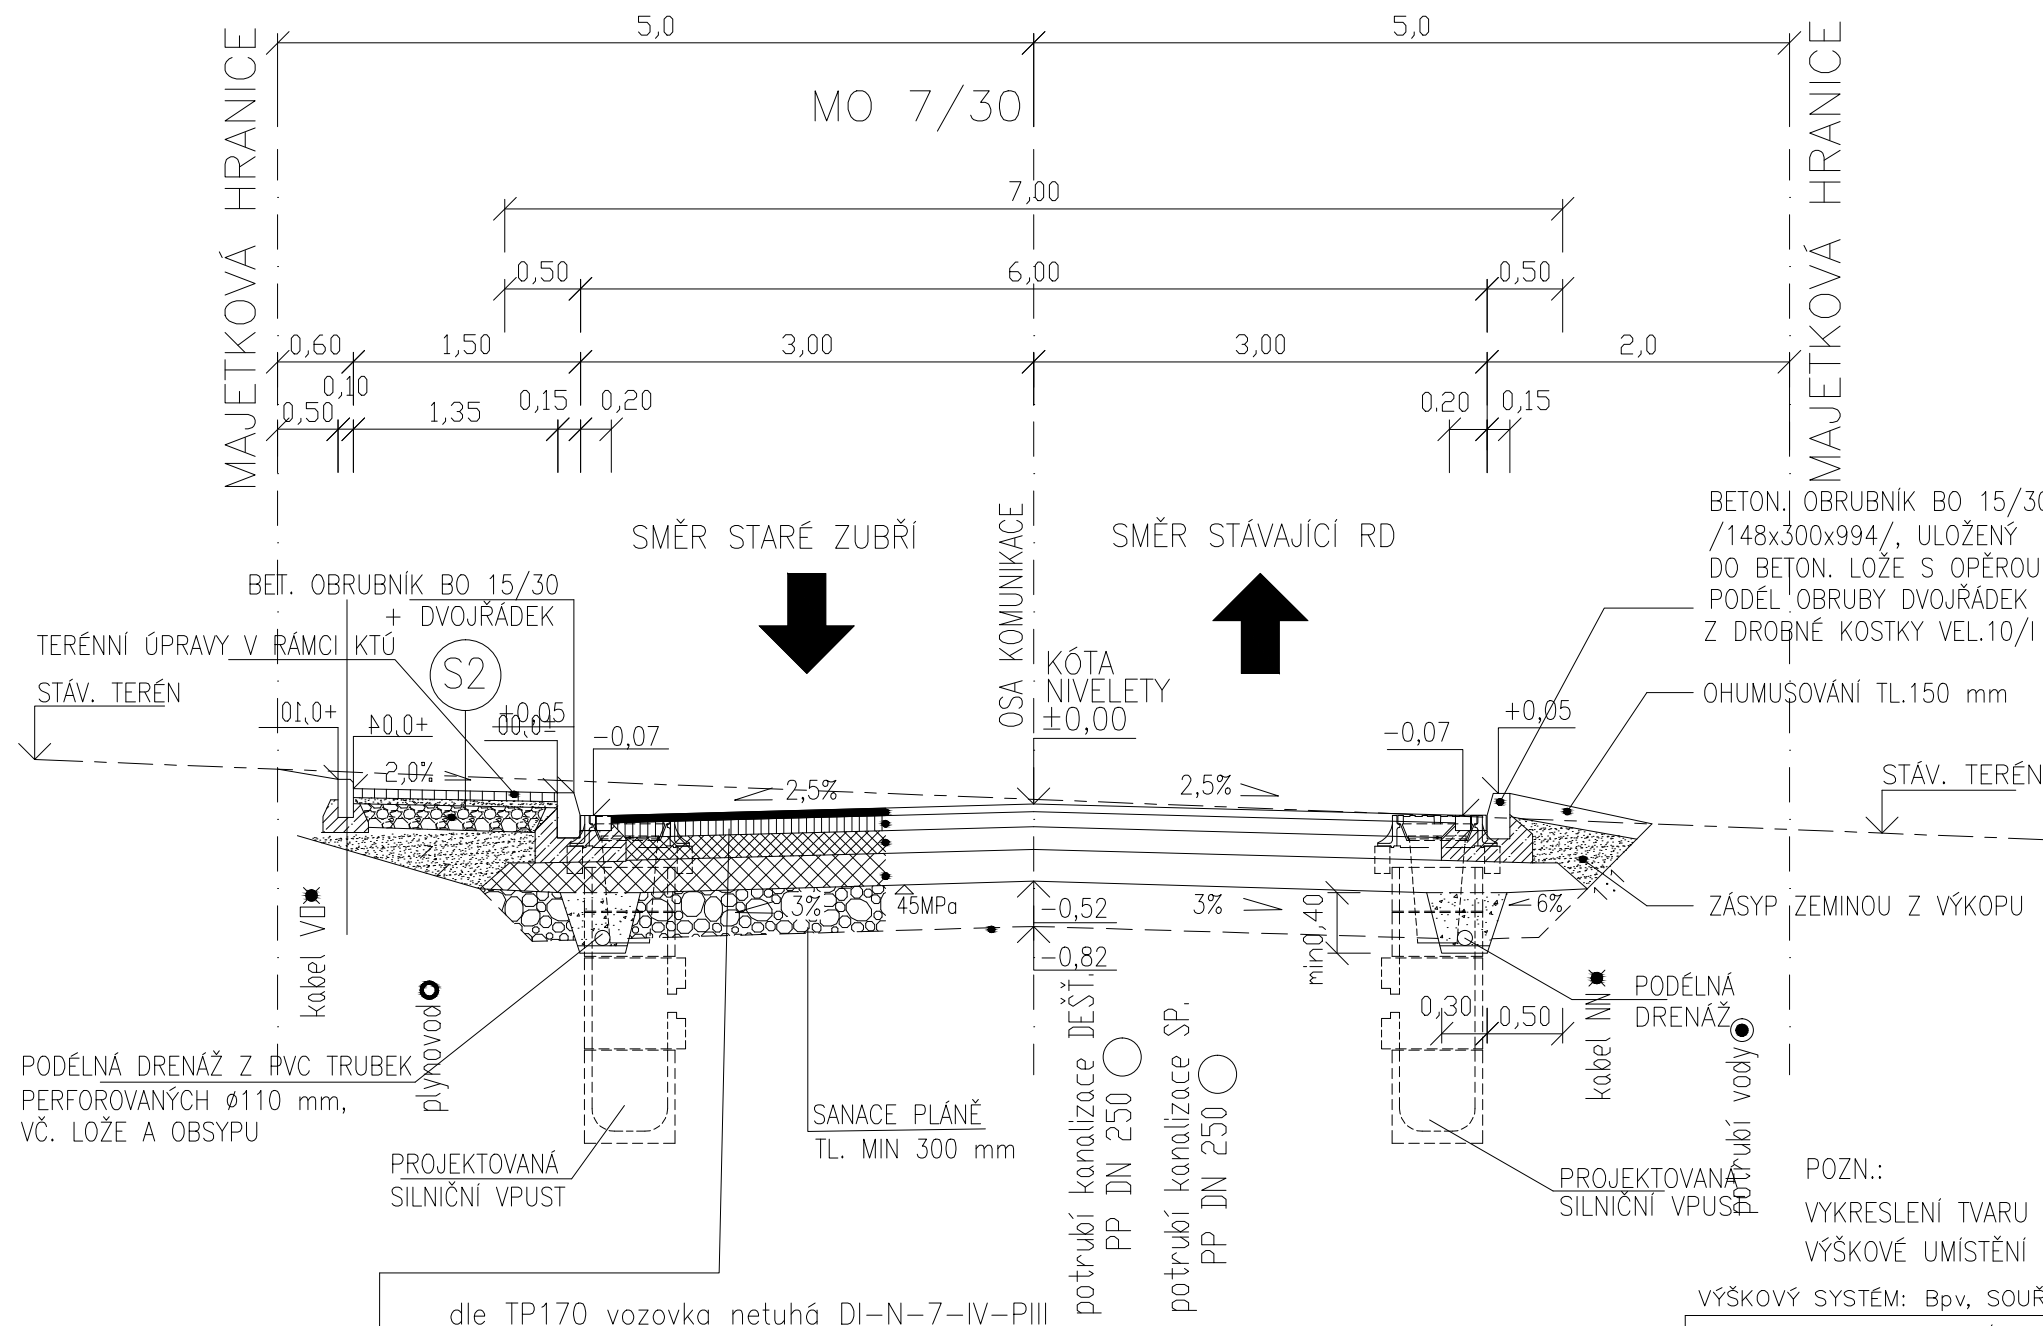

dle TP170 vozovka netuhá DI-N-7-IV-PIII		
ASFALTOVÝ BETON	ČSN 73 6149	50 mm
SPOJOVACÍ POSTŘIK ASFALTOVÝ 0,5 kg/m2		
OBALOVANÉ KAMENIVO	ČSN 73 6188	70 mm
INFILTRAČNÍ POSTŘIK 7 kg/m2		
MZK		180 mm
ŠTĚRKODRŤ		200–230 mm
	CELKEM	500–530 mm
SANACE PLÁNĚ –DLE POTŘEBY DLE		300 mm

SANACE PLÁNĚ –DLE POTŘEBY DLE
VÝSLEDKU GEOLOGICKÉHO PRŮZKUMU
BUDE ZPRACOVÁNO V DALŠÍM STUPNI PD
GEOTEXTILIE

S2	
—	BETONOVÁ DLAŽBA 200/100/60 60 mm
—	LOŽNÍ VRSTVA Z DRCENÉHO KAMENIVA FR.0–4 40 mm
—	ŠTĚRKOPÍSEK FR. 0–16 150 mm
	<hr/>
	CELKEM 250 mm

POZN.:
VYKRESLENÍ TVARU SILNIČNÍCH VPUSTÍ JE OBECNÉ – UPŘESNĚNÍ VIZ SAMOSTATNÝ VÝKRES
VÝŠKOVÉ UMÍSTĚNÍ SÍTÍ JE ORIENTAČNÍ – ŘEŠÍ SAMOSTATNÉ SO

VÝŠKOVÝ SYSTÉM: Bpv, SOUŘADNICOVÝ SYSTÉM: S-JTSK

Tato dokumentace včetně všech příloh (s výjimkou dat poskytnutých objednatелеm) je duševním vlastnictvím Ing. Jiřího Hrabovského. Oprávnění pro použití této dokumentace náleží pouze objednateli a to v rozsahu vyplývajícím z uzavřeného smluvního vztahu. Jiné osoby (jak fyzické, tak právnické) nejsou bez předchozího písemného souhlasu zpracovatele projektové dokumentace oprávněny touto dokumentací ani její část jakkoli využívat, ani jiným způsobem rozmnožovat, nebo zpřístupnit dalším osobám nebo subjektům.

KRESLIL:	PROJEKTANT:	ZODP. PROJEKTANT:	HRABOVSKÝ s.r.o. Náměstí 75/15 757 01 Valašské Meziříčí IČO: 02213761
Ing. Lenka Bobková	Ing. Josef Koňářík	Ing. Jiří Hrabovský	
OBJEDNATEL: Město Zubří, U Domoviny 234, 756 54 Zubří, IČO: 00304492			ČÍSLO PARE:
INVESTOR: Město Zubří, U Domoviny 234, 756 54 Zubří, IČO: 00304492			
NÁZEV AKCE: Stavba místní komunikace v lokalitě Nad Fojstvím II, Zubří			
STUPEŇ PD: DSP	MÍSTO STAVBY: Zubří	KRAJ: Zlínský	FORMÁT: A3
OBJEKT: SO 101 Komunikace		DATUM: 06/2016	Č. ZAK.: Z 22 051 6
NÁZEV VÝKRESU: Vzorový příčný řez B		MĚŘÍTKO: 1:50	Č. VÝKRESU: C.1.2.04