


# ŘEZ ULOŽENÍM POTRUBÍ PE DN 80 mm

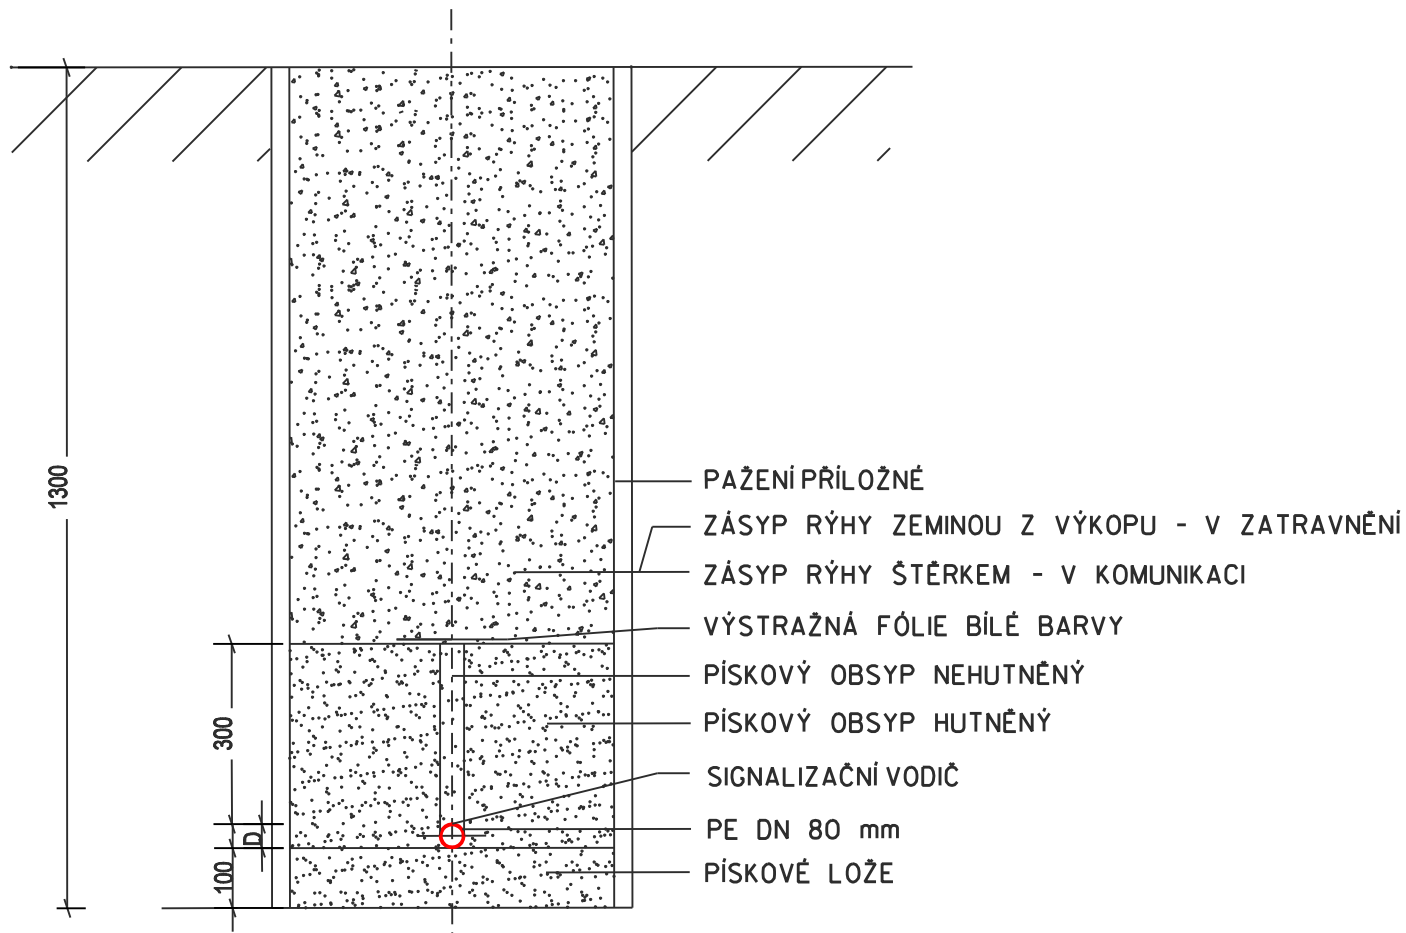

PROJEKTOVAL:	ING. ROMANA KAŠPAROVÁ, HUSLENKY 744, 756 02	FORMÁT:	1 A4
INVESTOR:	Město Zubří	DATUM:	7/2018
MÍSTO STAVBY:	k.ú. Zubří	STUPEŇ:	DUR+DSP
AKCE:	PRODLOUŽENÍ VODOVODU ZUBŘÍ - ul. Čertoryje, ul. Pod Obecníkem a ul. Nad Točnou	MĚŘÍTKO:	
		ZAKÁZKOVÉ ČÍSLO: 29/18	
OBSAH:	ULOŽENÍ POTRUBÍ VODOVODU	ČÍSLO VÝKRESU: D.1.8	