

KATASTRY

DRUH POVRCHU

VZDÁLENOSTI ŠACHET

OZNAČENÍ ŠACHET

SMĚROVÉ POMĚRY

MĚŘÍTKA 1:1000/100

ŘAD 1

HLOUBKA VÝKOPU

HLOUBKA DNA POTRUBÍ

KÓTA DNA POTRUBÍ


KÓTA PŮVODNÍHO TERÉNU

SROVNÁVACÍ ROVINA

STANIČENÍ [km/m]**PROFIL[mm]-MATERIÁL-DÉLKA[m]**

SKLON[promile]-DÉLKA[m]

ULOŽENÍ

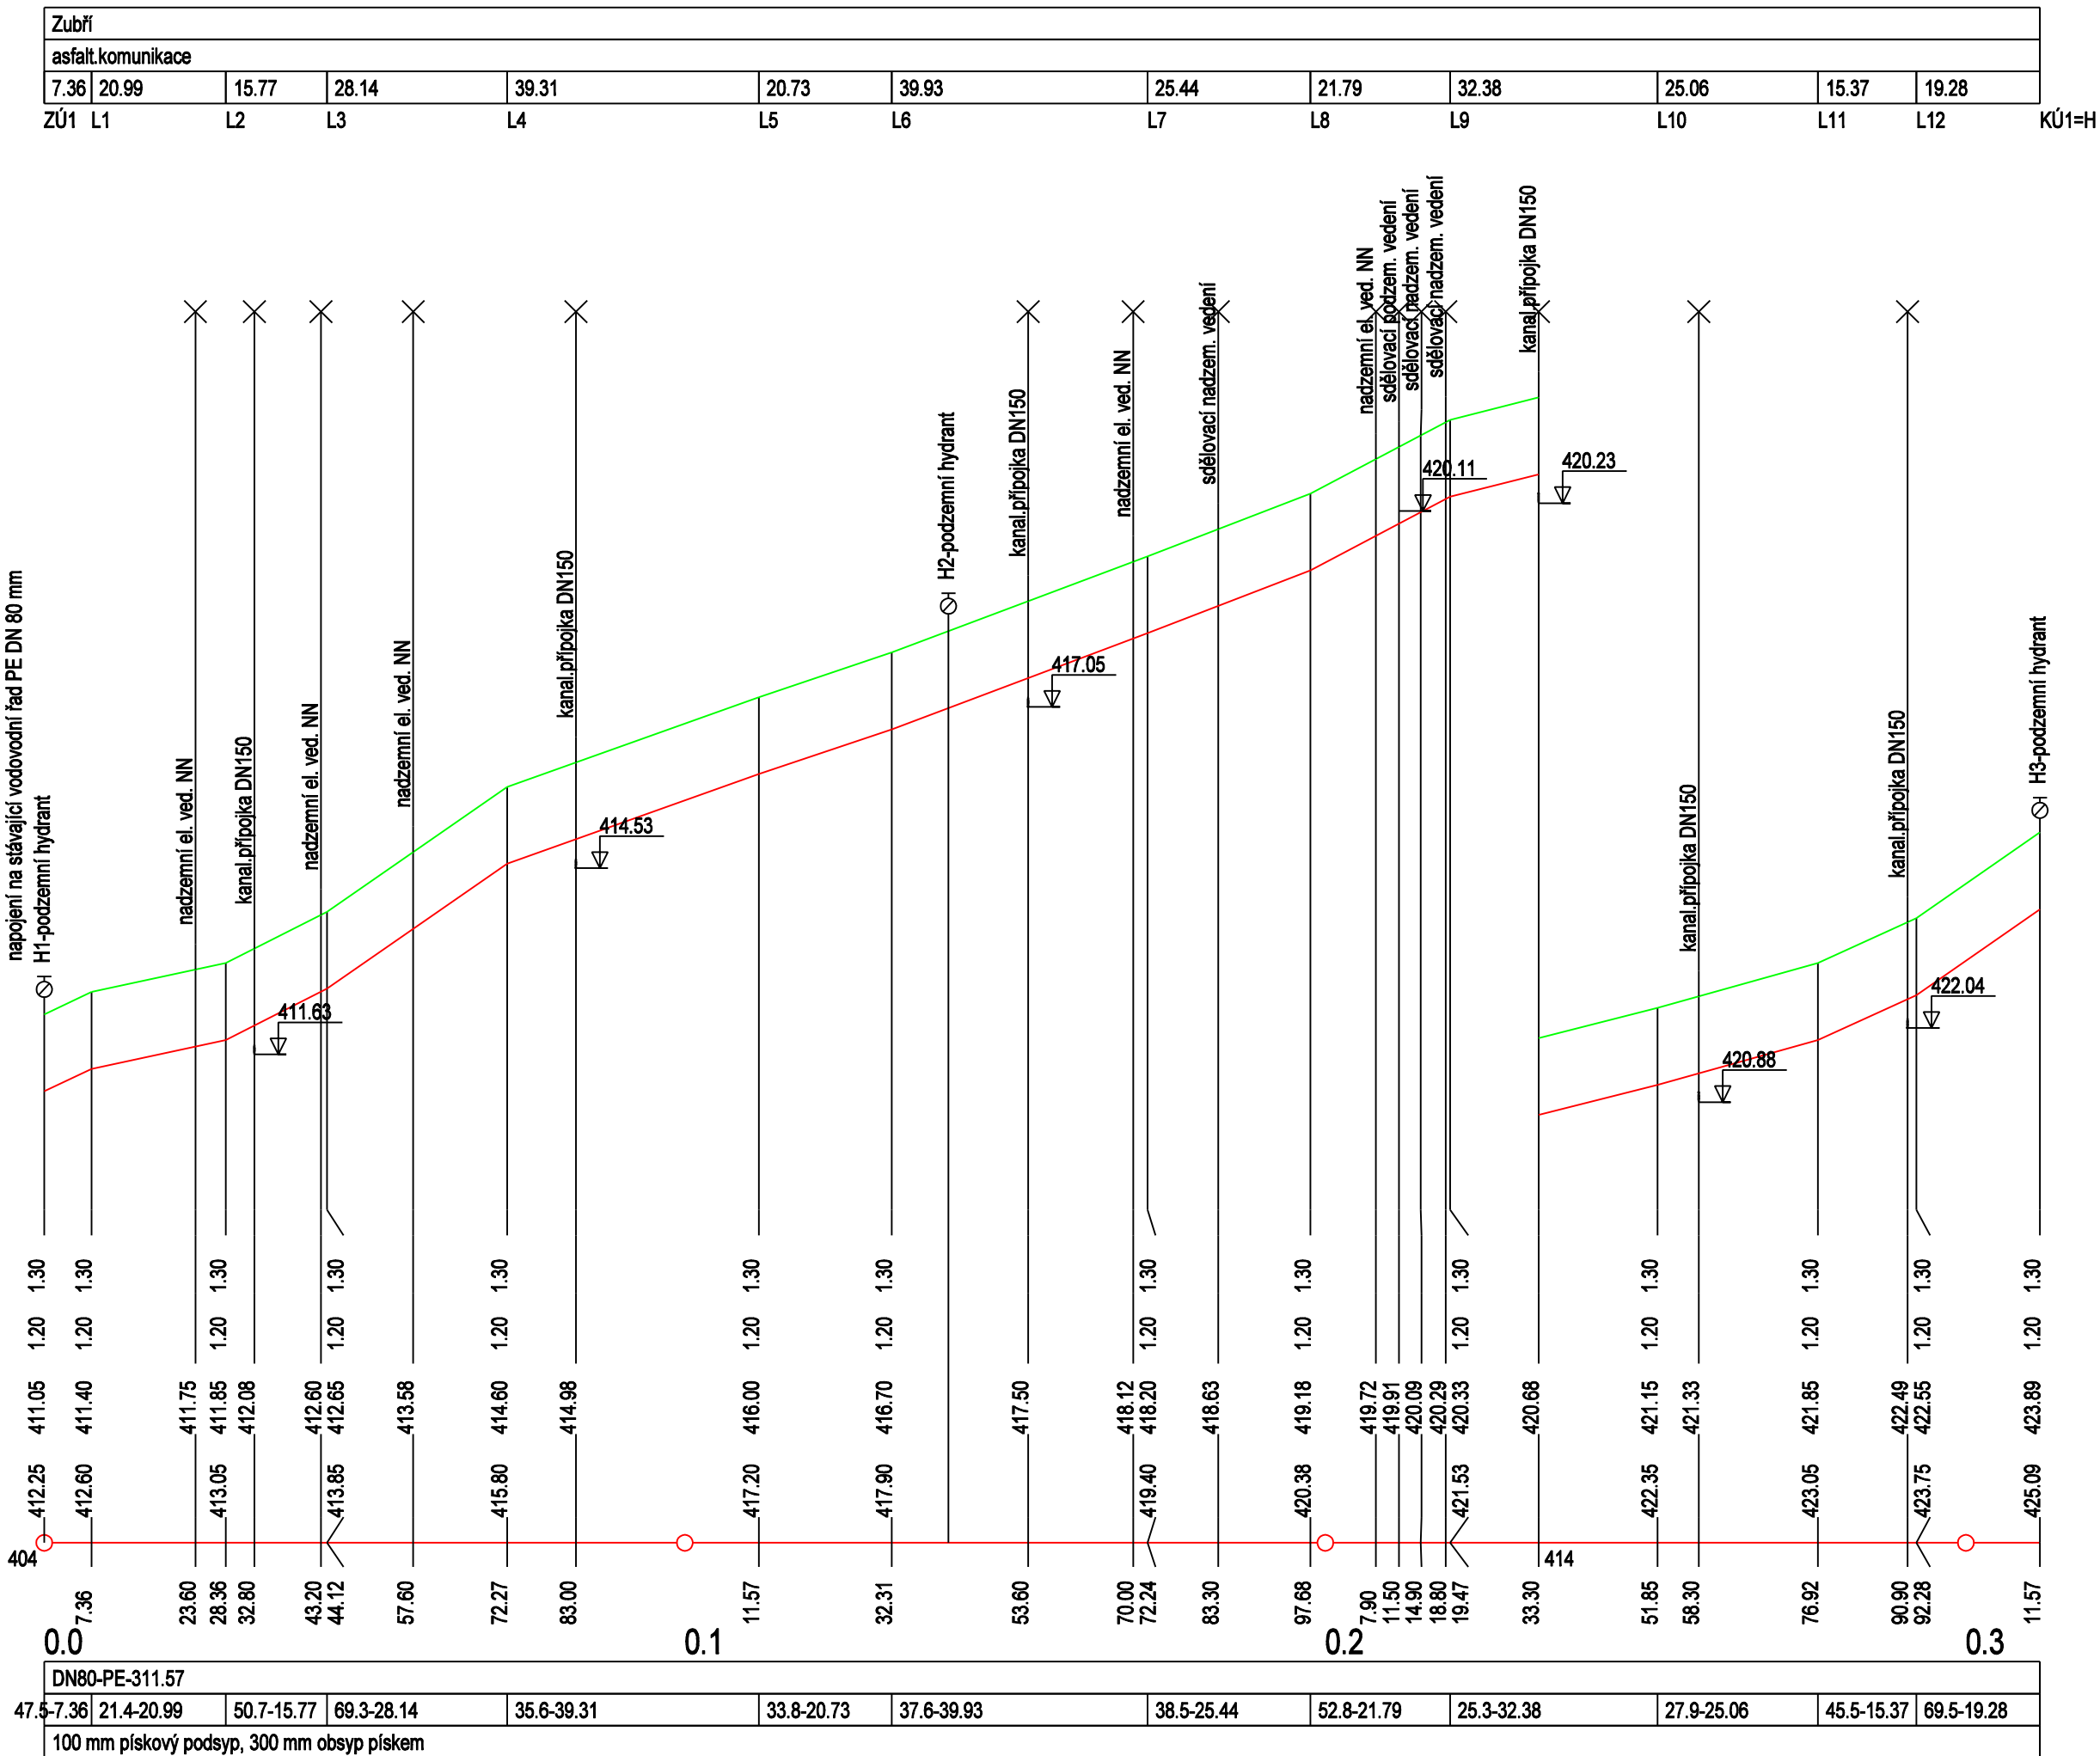

PROJEKTOVAL:	ING. ROMANA KAŠPAROVÁ, HUSLENKY 744, 756 02	FORMÁT:	3 A4
INVESTOR:	Město Zubří	DATUM:	7/2018
MÍSTO STAVBY:	k.ú. Zubří	STUPEŇ:	DUR+DSP
AKCE:	PRODLOUŽENÍ VODOVODU ZUBŘÍ – ul. Čertoryje, ul. Pod Obecníkem a ul. Nad Točnou	MĚŘÍTKO:	1:1000/100
		ZAKÁZKOVÉ ČÍSLO:	29/18
OBSAH:	PODÉLNÝ PROFIL – VODOVODNÍ ŘAD 1	ČÍSLO VÝKRESU:	D.1.2