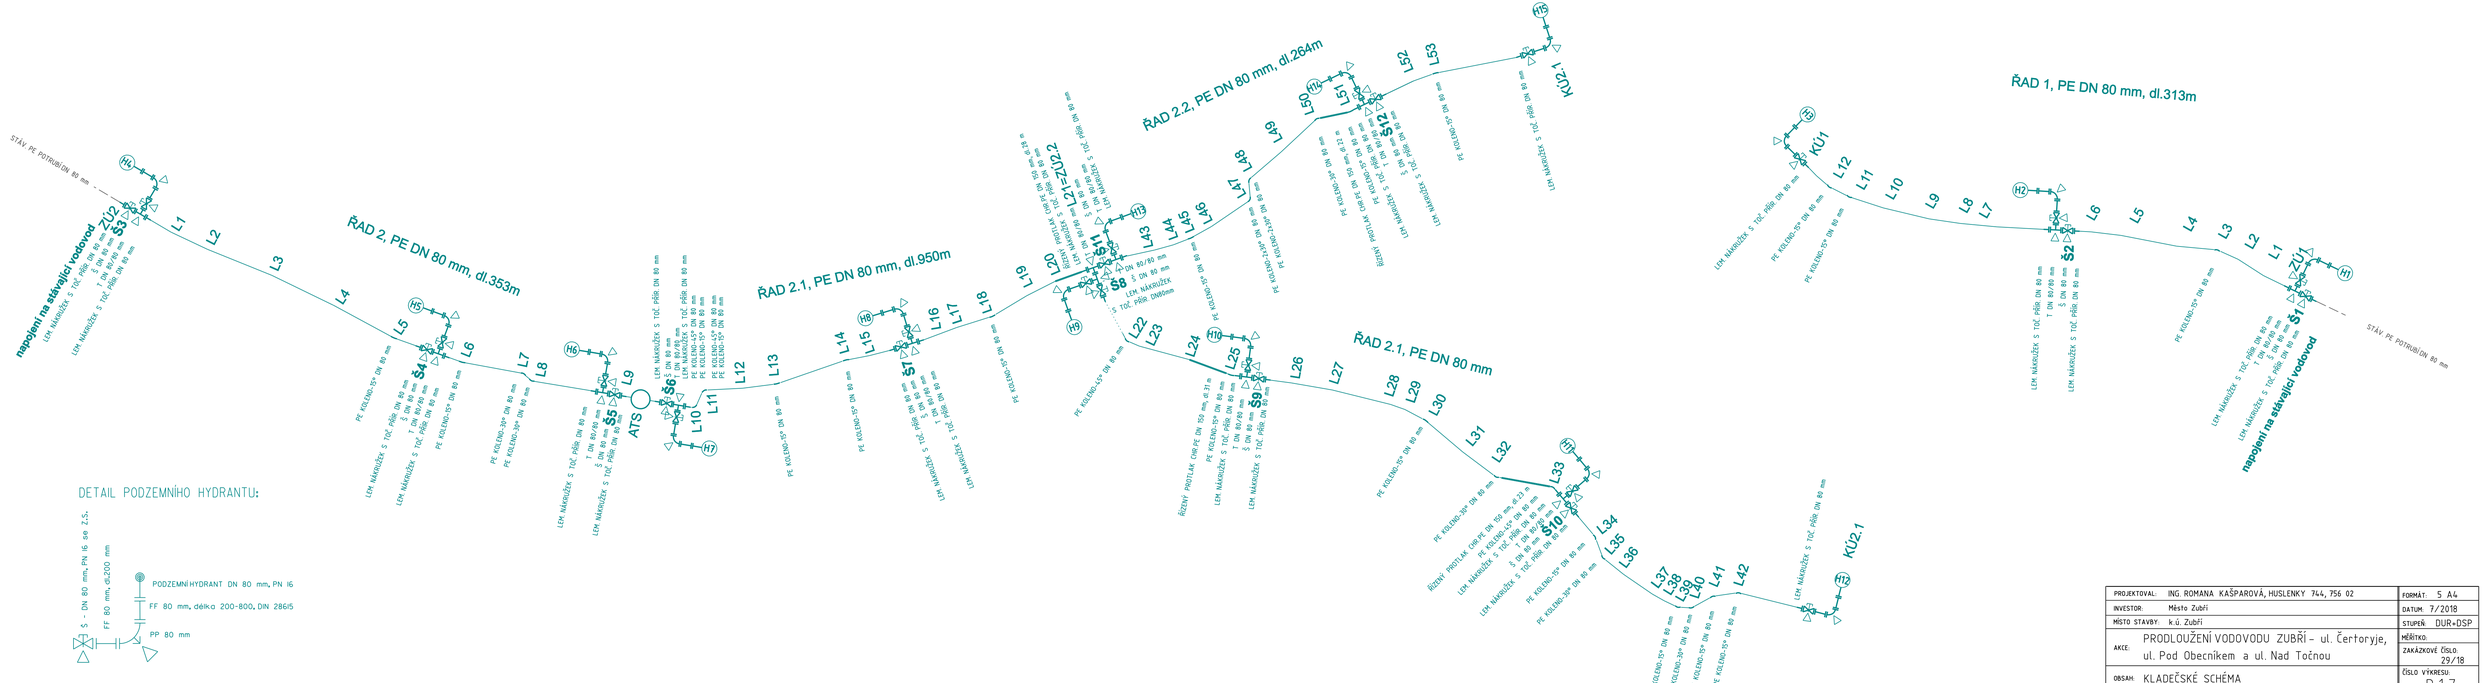

PROJEKTOVAL:	ING. ROMANA KAŠPAROVÁ, HUSLENKY 744, 756 02	FORMÁT:	S A4
INVESTOR:	Město Zubří	DATUM:	7/2018
MÍSTO STAVBY:	k.ú. Zubří	STUPEŇ:	DUR+DSP
AKCE:	PRODLOUŽENÍ VODOVODU ZUBŘÍ – ul. Čertoryje, ul. Pod Obecníkem a ul. Nad Točnou	MĚŘÍTKO:	
		ZAKÁZKOVÉ ČÍSLO:	29/18
OBSAH:	KLADEČSKÉ SCHÉMA	ČÍSLO VÝKRESU:	D.1.7