

KATASTRY	Zubří									
DRUH POVRCHU	asfaltová komunikace							zatravnění		asfalt štěr
VZDÁLENOSTI LB	7.89	27.74	48.06	46.98	47.70	36.61	43.78	8.45	75.79	14.27
OZNAČENÍ LB	ZÚ2	L1	L2	L3	L4	L5	L6	L7 L8	L9	ATS

SMĚROVÉ POMĚRY

MĚŘÍTKA 1:1000/100

ŘAD 2

HLOUBKA VÝKOPU


HLOUBKA DNA POTRUBÍ

KÓTA DNA POTRUBÍ

KÓTA PŮVODNÍHO TERÉNU

SROVNÁVACÍ ROVINA

STANIČENÍ [km/m]
PROFIL[mm]-MATERIÁL-DĚLKA[m]
SKLON[promile]-DĚLKA[m]
ULOŽENÍ

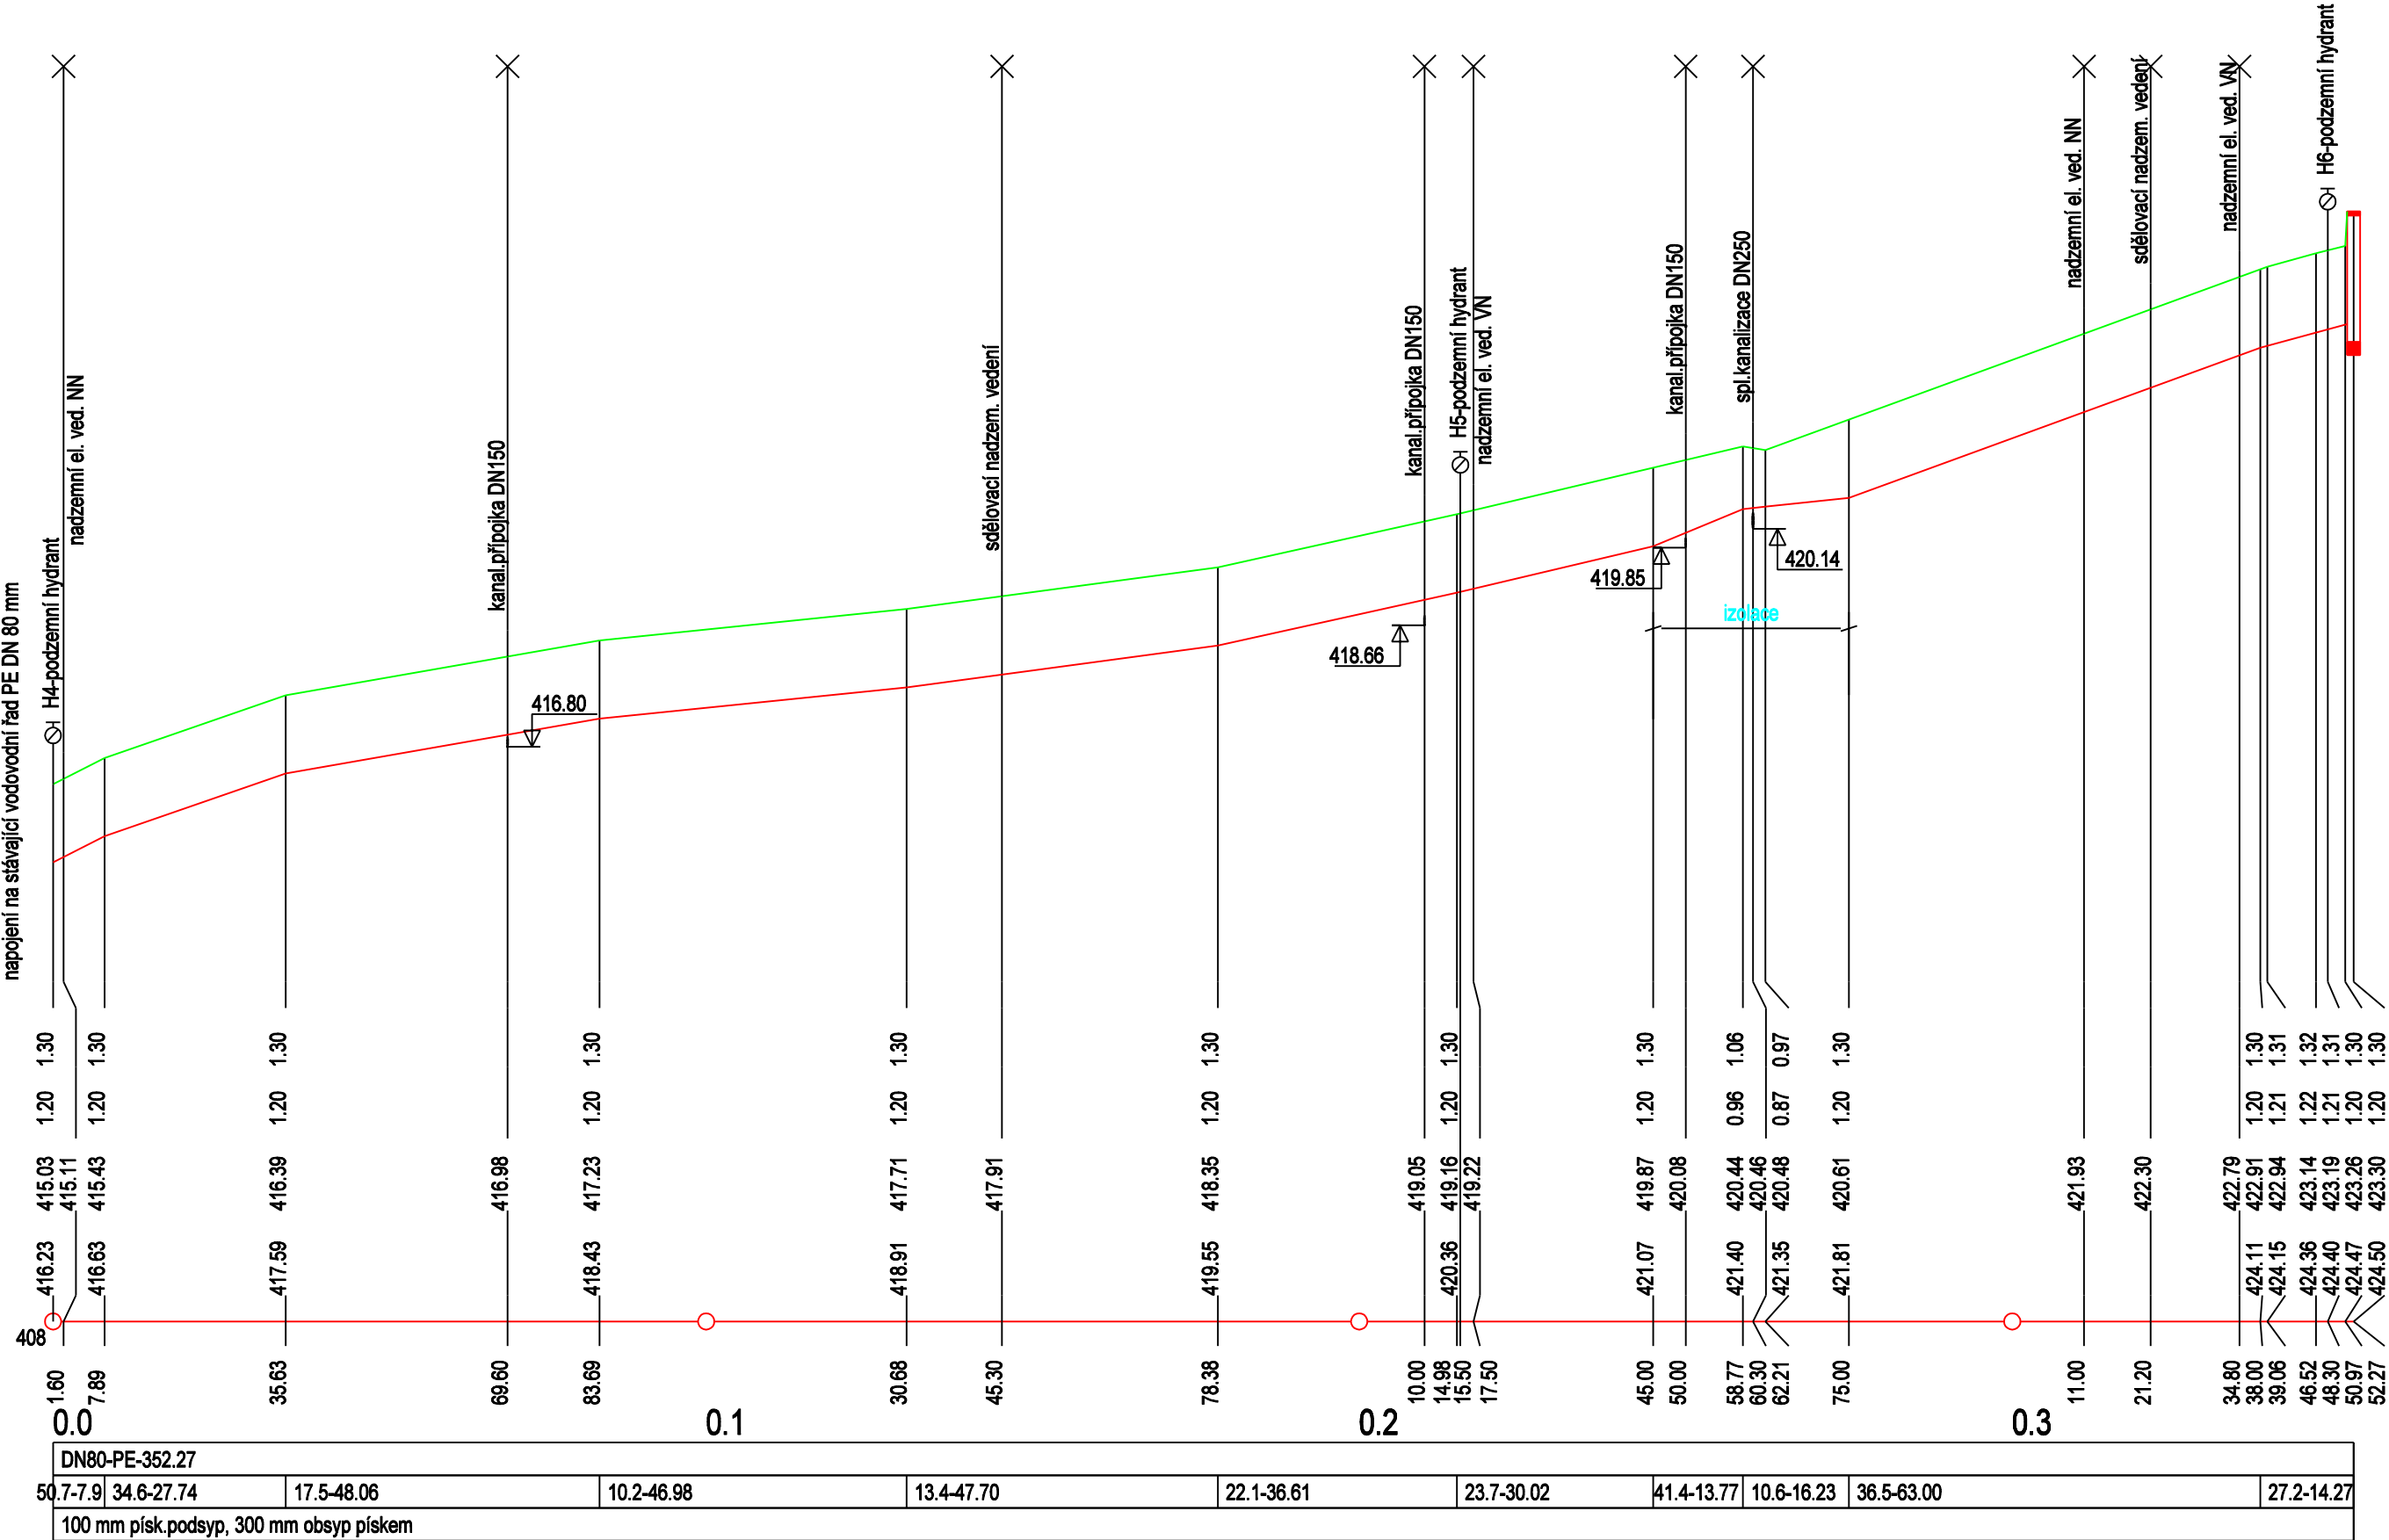

PROJEKTOVAL:	ING. ROMANA KAŠPAROVÁ, HUSLENKY 744, 756 02	FORMÁT:	3 A4
INVESTOR:	Město Zubří	DATUM:	7/2018
MÍSTO STAVBY:	k.ú. Zubří	STUPEŇ:	DUR+DSP
AKCE:	PRODLOUŽENÍ VODOVODU ZUBŘÍ - ul. Čertoryje, ul. Pod Obecníkem a ul. Nad Točnou	MĚŘÍTKO:	1:1000/100
		ZAKÁZKOVÉ ČÍSLO:	29/18
OBSAH:	PODÉLNÝ PROFIL - VODOVODNÍ ŘAD 2		ČÍSLO VÝKRESU: D.1.3