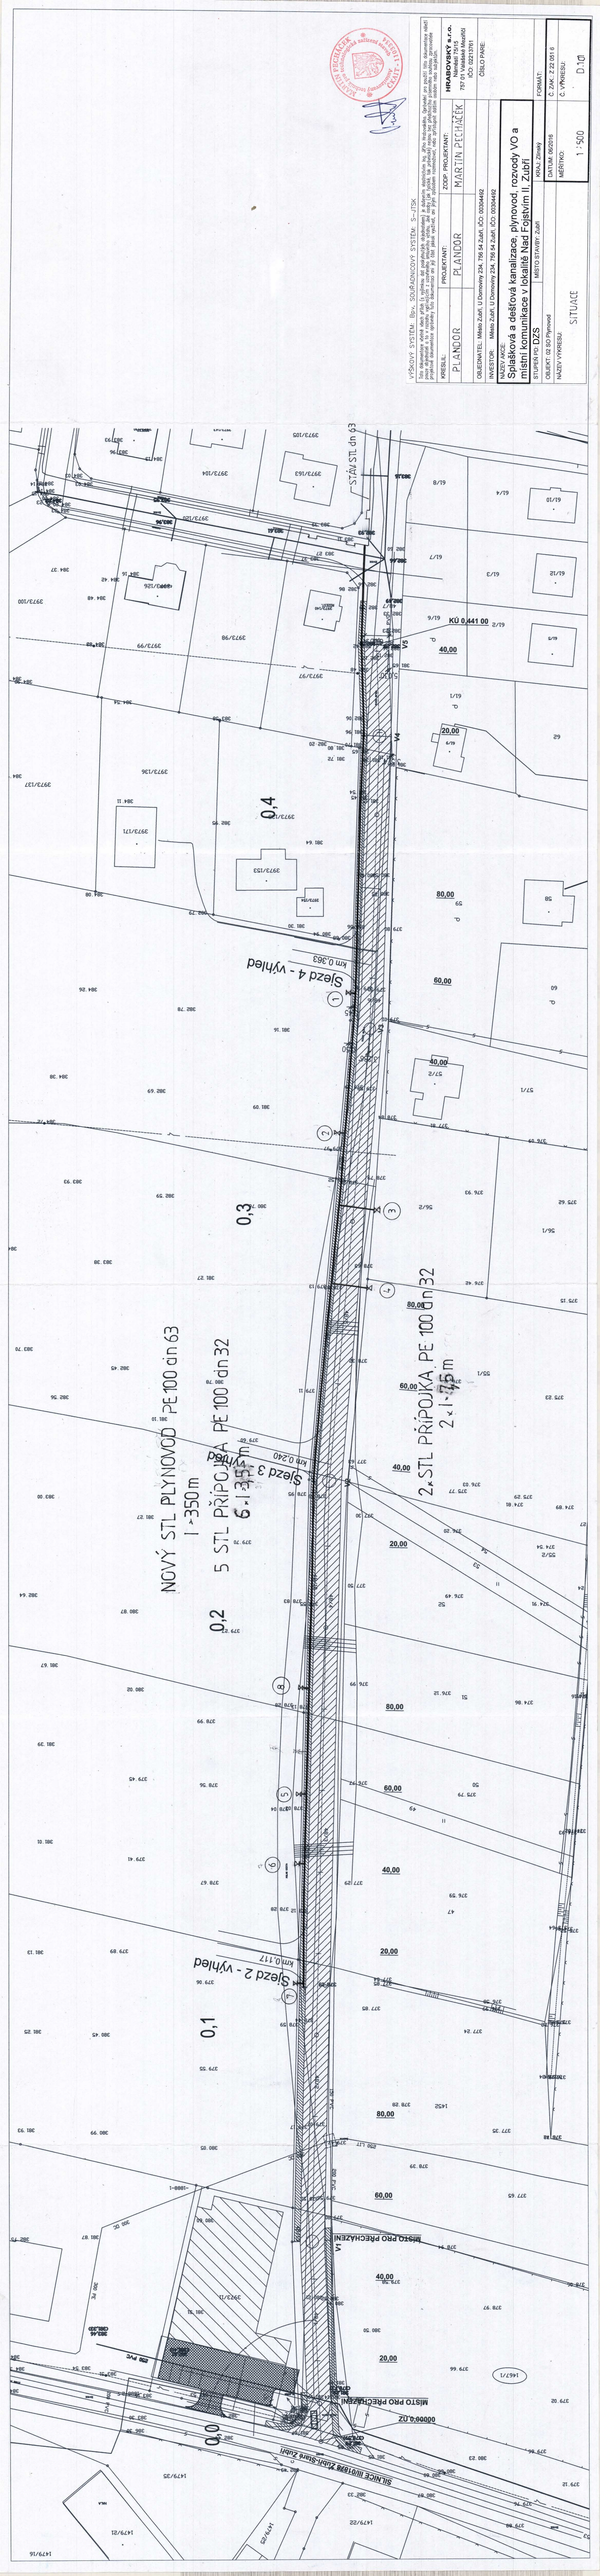

VÝŠKOVÝ SYSTÉM: Bpv SOUŘADNICOVÝ SYSTÉM: S-JTSK

Tento projekt je chráněn autorským zákonem. Kopírování a šíření, zpřístupnění jiným osobám, jakož i jeho využití bez souhlasu autora je zakázáno. Porušení autorských práv bude soudně stíháno.

KRESLIL:	PROJEKTANT:	ZODP. PROJEKTANT:
PLANDOR	PLANDOR	MARTIN PECHÁČEK

OBJEDNATEL: Město Zubří, U Domovny 234, 756 54 Zubří, IČO: 00304492

INVESTOR: Město Zubří, U Domovny 234, 756 54 Zubří, IČO: 00304492

HRABŮVKY K.Ú.
Nivnice 2573
760 01 Zlín, Hrabůvky
IČO: 02213781

ČÍSLO PARE.

NÁZEV STAVBY:
Splašková a dešťová kanalizace, plynovod, rozvody VO a místní komunikace v lokalitě Nad Fojtstvím II. Zubří

STUPEŇ PD: **DZS**

MÍSTO STAVBY: Zubří

KRAJ: Zlínský

OBJEKT: 00 SO Plynovod

NÁZEV VÝKRESU:
SITUACE

DATUM: 06/2016

MĚŘÍTKO:
1 : 500

FORMÁT:
Č. ZÁK.: Z 22 05 I 6
Č. VÝKRESU:
D.1.0