


ODBOČENÍ ZAKONČENÉ PLASTOVOU ŠACHTOU

ŘEZ ODBOČENÍM

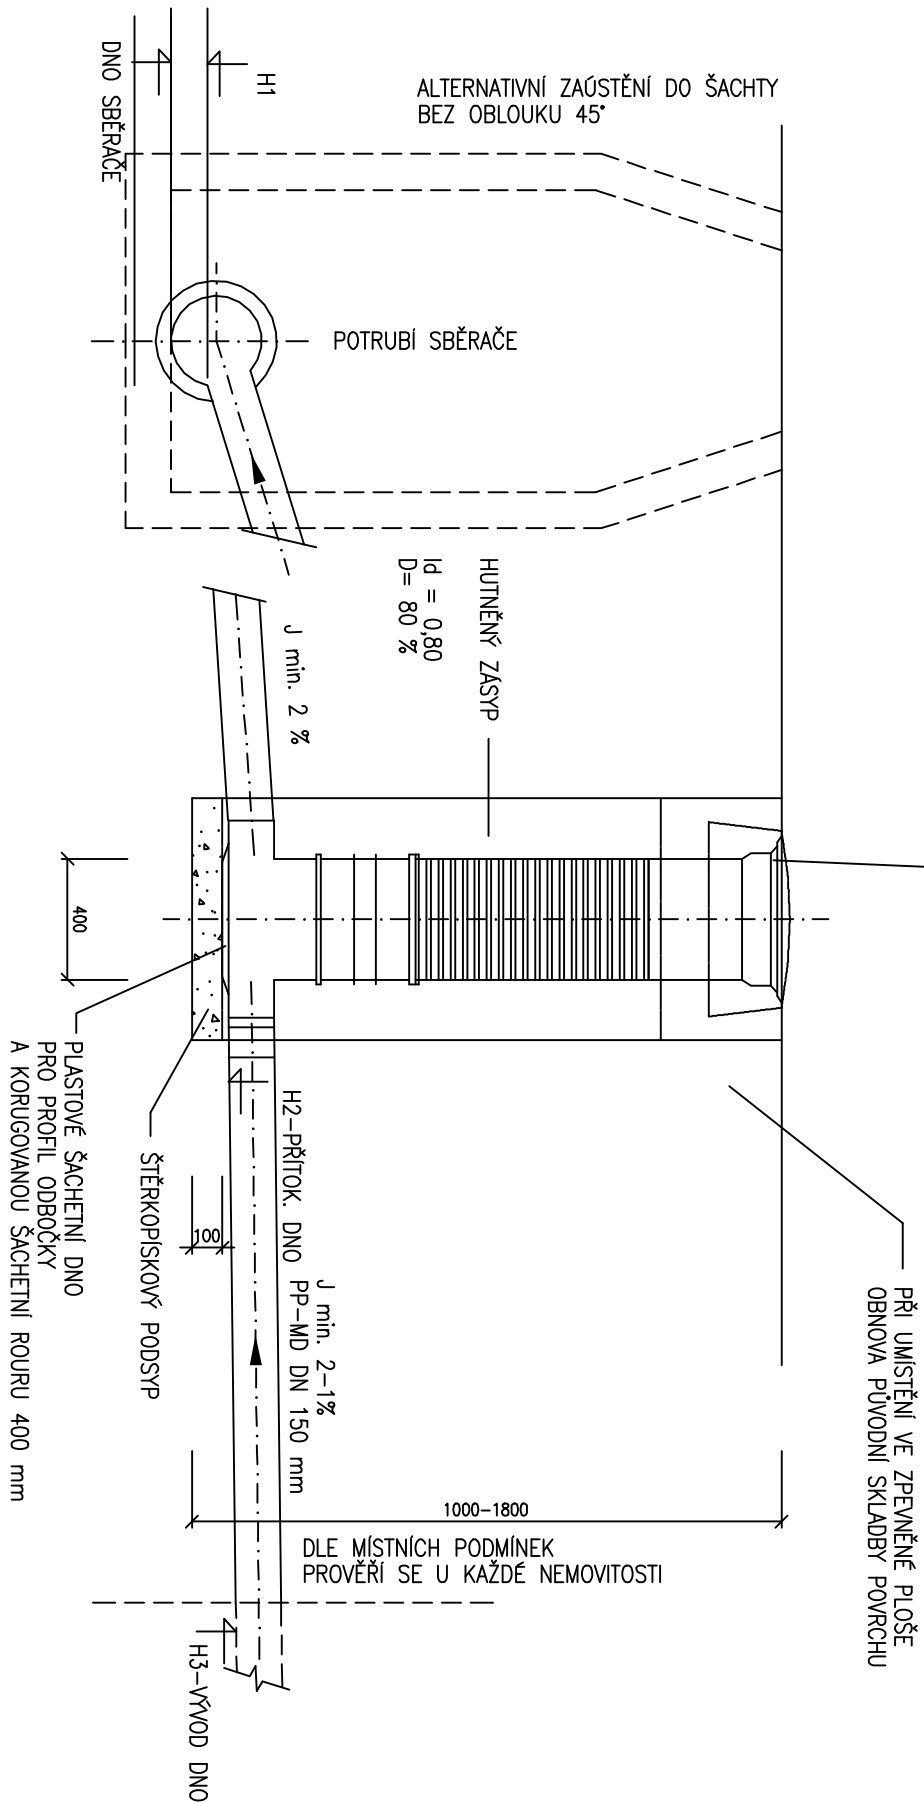

LITINOVÝ POKLOP (VE ZP. PLOŠE)
DO TELESKOPICKE TRUBKY
ALT. BETONOVÝ POKLOP
DO BETONOVÉHO KONUSU
(V NEZP. PLOŠE)


PŘI UMÍSTĚNÍ VE ZPEVNĚNÉ PLOŠE
OBNOVA PŮVODNÍ SKLADBY POVRCHU


V PŘÍPADĚ ZAÚSTĚNÍ DO REVIZNÍ ŠACHTY
BUDE ODOBŮČENÍ ZAKOŇČENO BEZ
PLASTOVÉ REVIZNÍ ŠACHTY

V PŘÍPADĚ ZAUSTĚNÍ DO REVIZNÍ ŠACHTY
BUDE ODBOČENÍ ZAUSTĚNO MIN 150 mm
NADE DNO REVIZNÍ ŠACHTY

POZNÁMKA:

PŮDORYS ODBOČENÍ

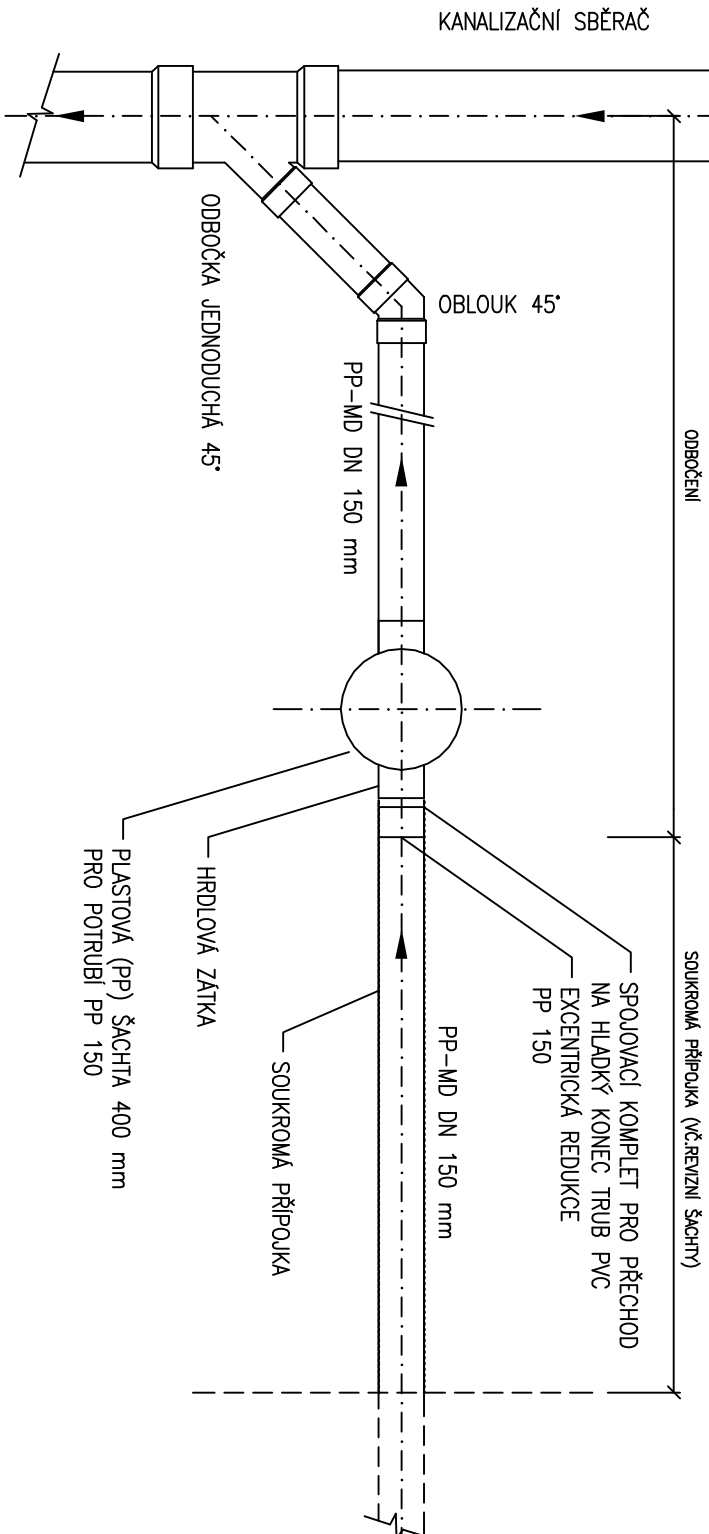

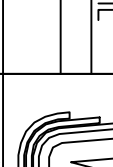VYPRACOVAL		KRESIL	ZODP. PROJEKTANT
VOJTECH FAIT		VOJTECH FAIT	ING. IVO HRADIL
STAVEBNÍK		MÍSTO	
Město Zubří		Zubří	
AKCE			
PRODLOUŽENÍ KANALIZACE – ZUBŘÍ, ul. NÁDRAŽNÍ			
NÁZEV			
D8 KANALIZAČNÍ ODBOČENÍ			
			
Ivo Hradil – VODOPROJEKT HAVLIČKOVA 1/234 VALAŠSKÉ MEZÍŘÍČÍ TEL./FAX 571 612680			
FORMÁT		2 A4	
DATUM		04. 2022	
ÚČEL		DZS	
ARCH. ČÍSLO		2016.46–4	
MĚŘÍTKO		Č. VÝKRESU	
---		4/13	