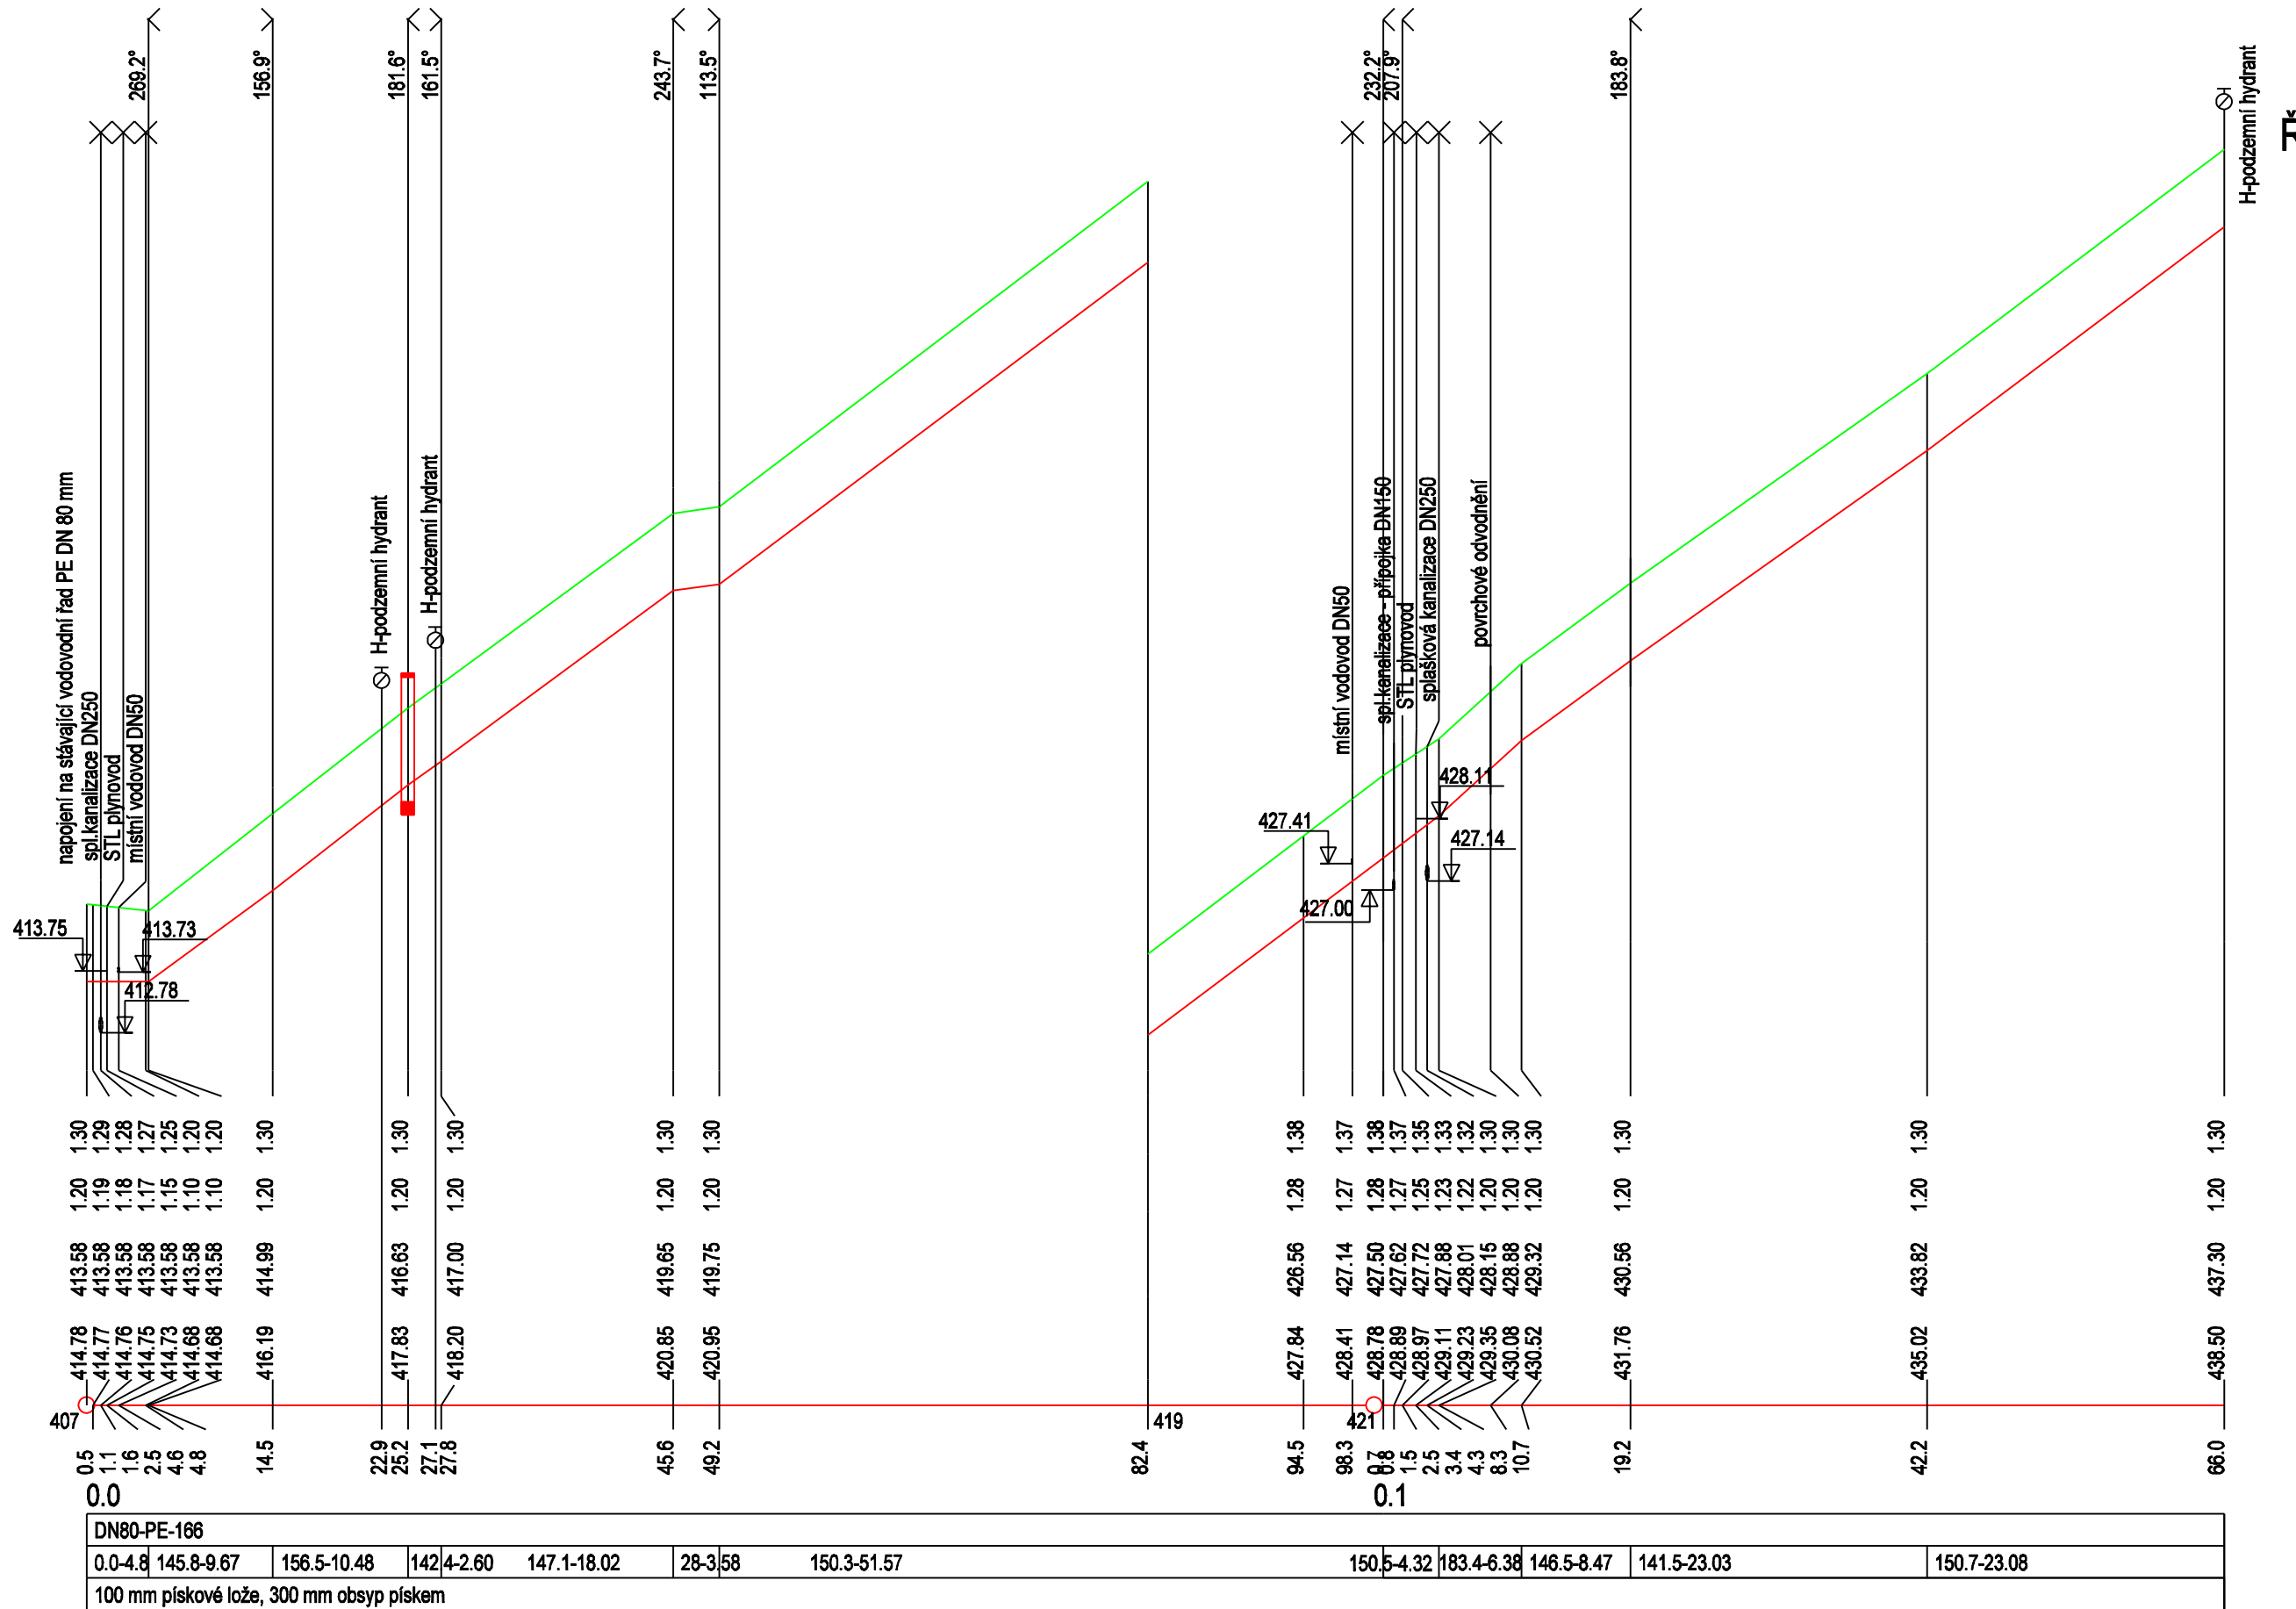


### OZNAČENÍ VRCHOLOVÝCH BODŮ

**MĚŘÍTKA 1:500/100**

**ŘAD 1**

### HLOUBKA VÝKOPU

## HLOUBKA DNA POTRUB

## KÓTA DNA POTRUB

KÓTA PŮVODNÍHO TERÉNU

## SROVNÁVACÍ ROVINA


**STANIČENÍ [km/m]**

DN[mm]-MATERIÁL-DÉLKA[m]


SKLON[‰]-DÉLKA[m]

## ULOŽEN

## ŘAD 1.1

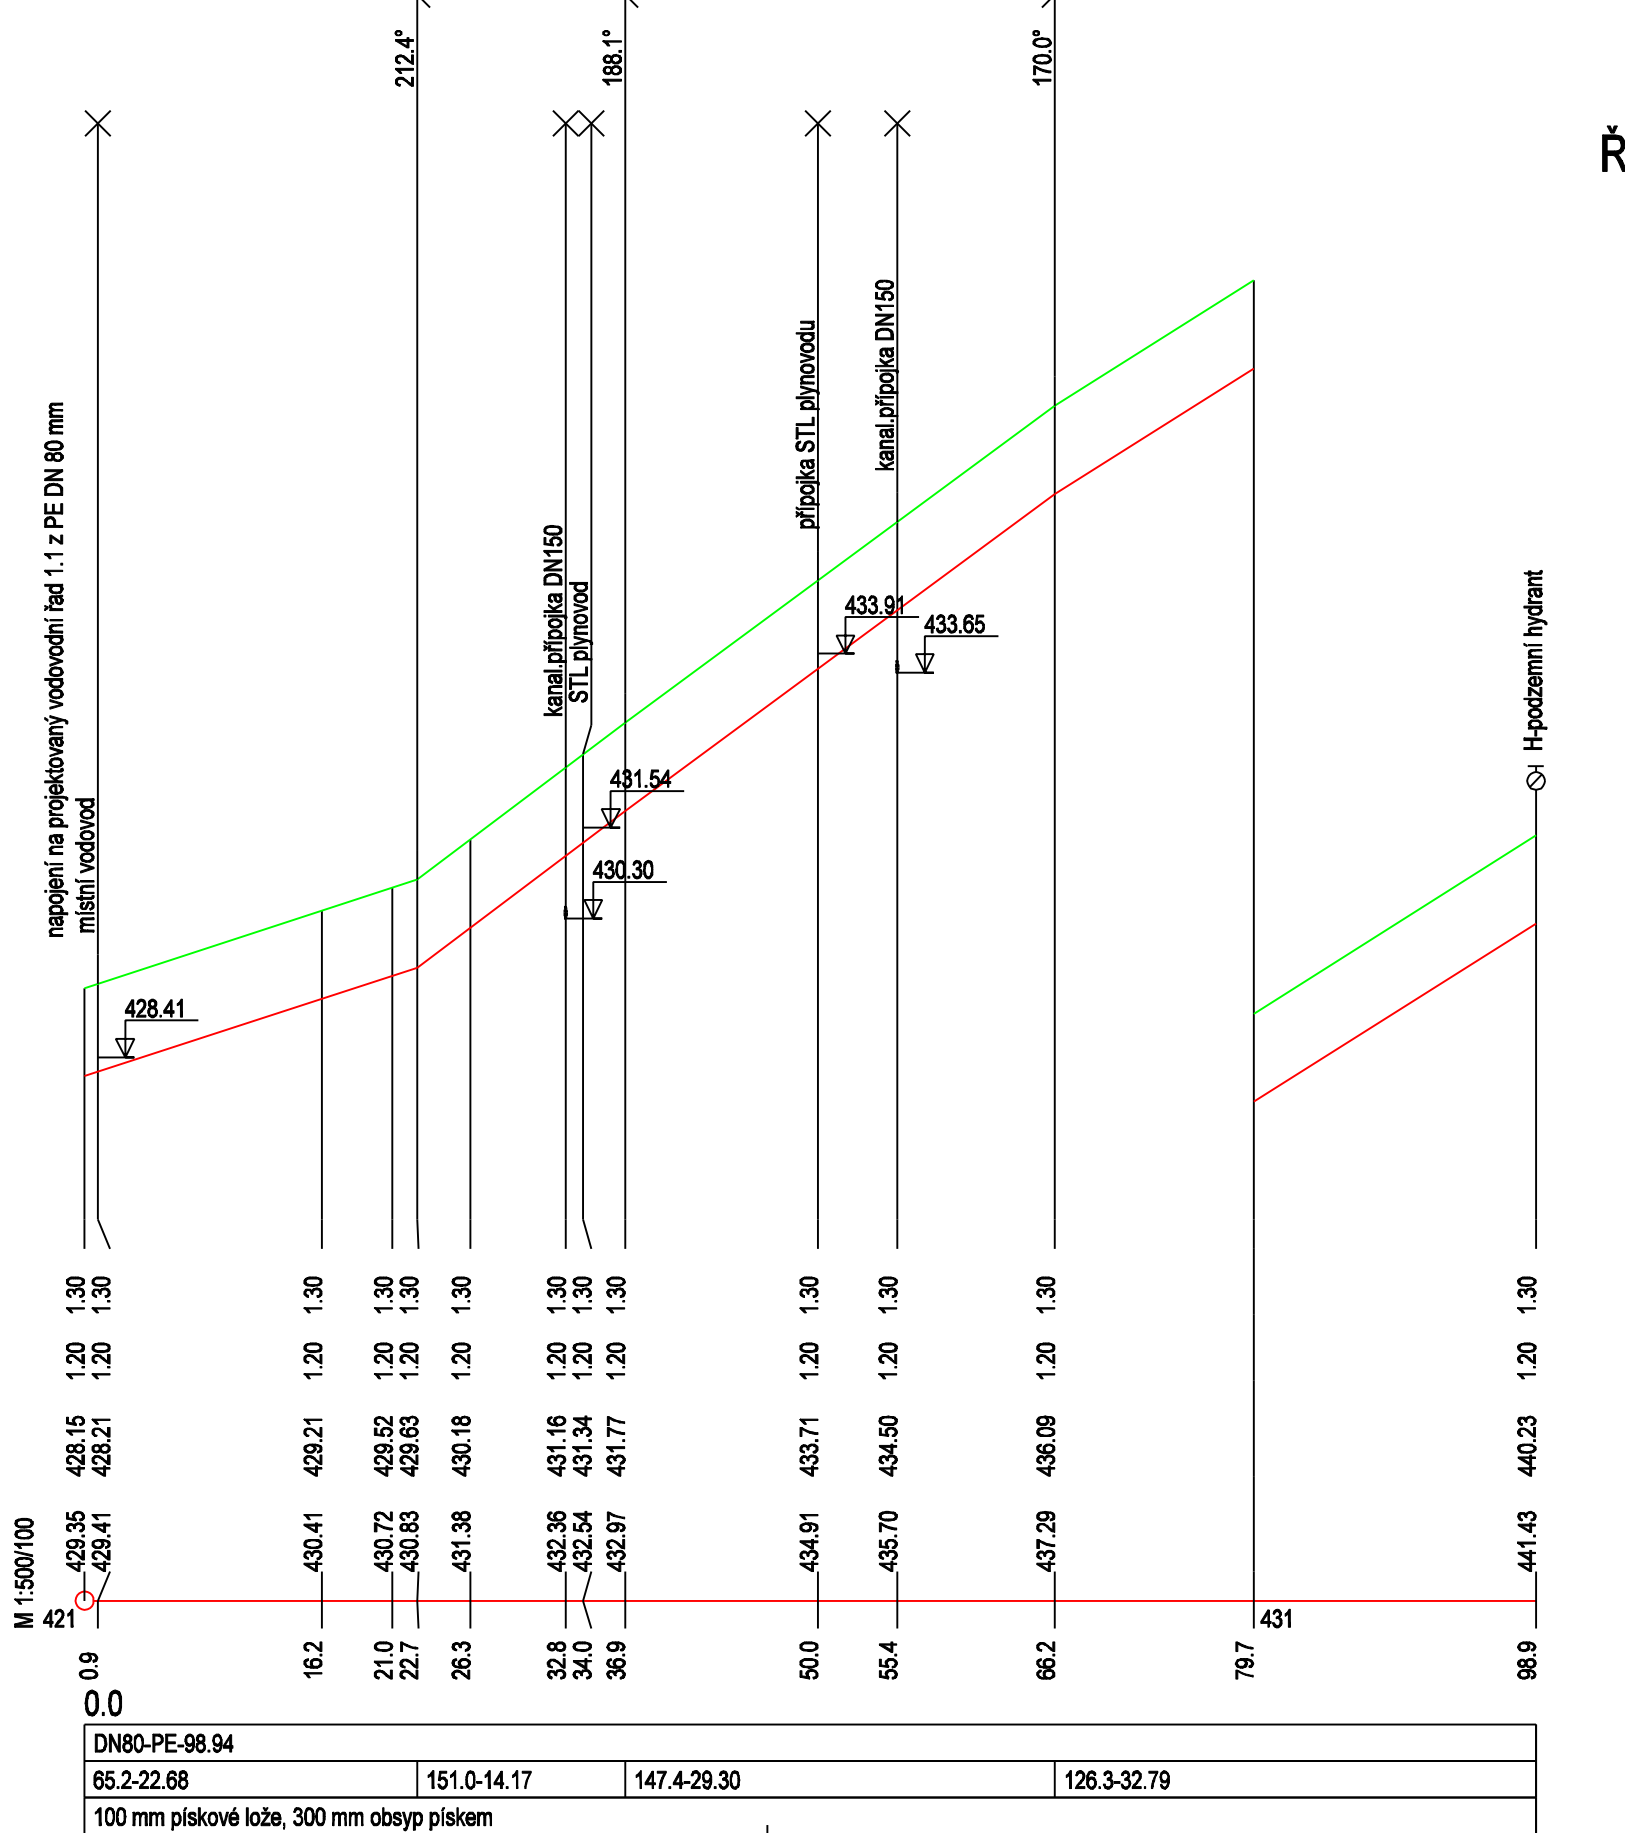

## ŘAD 2

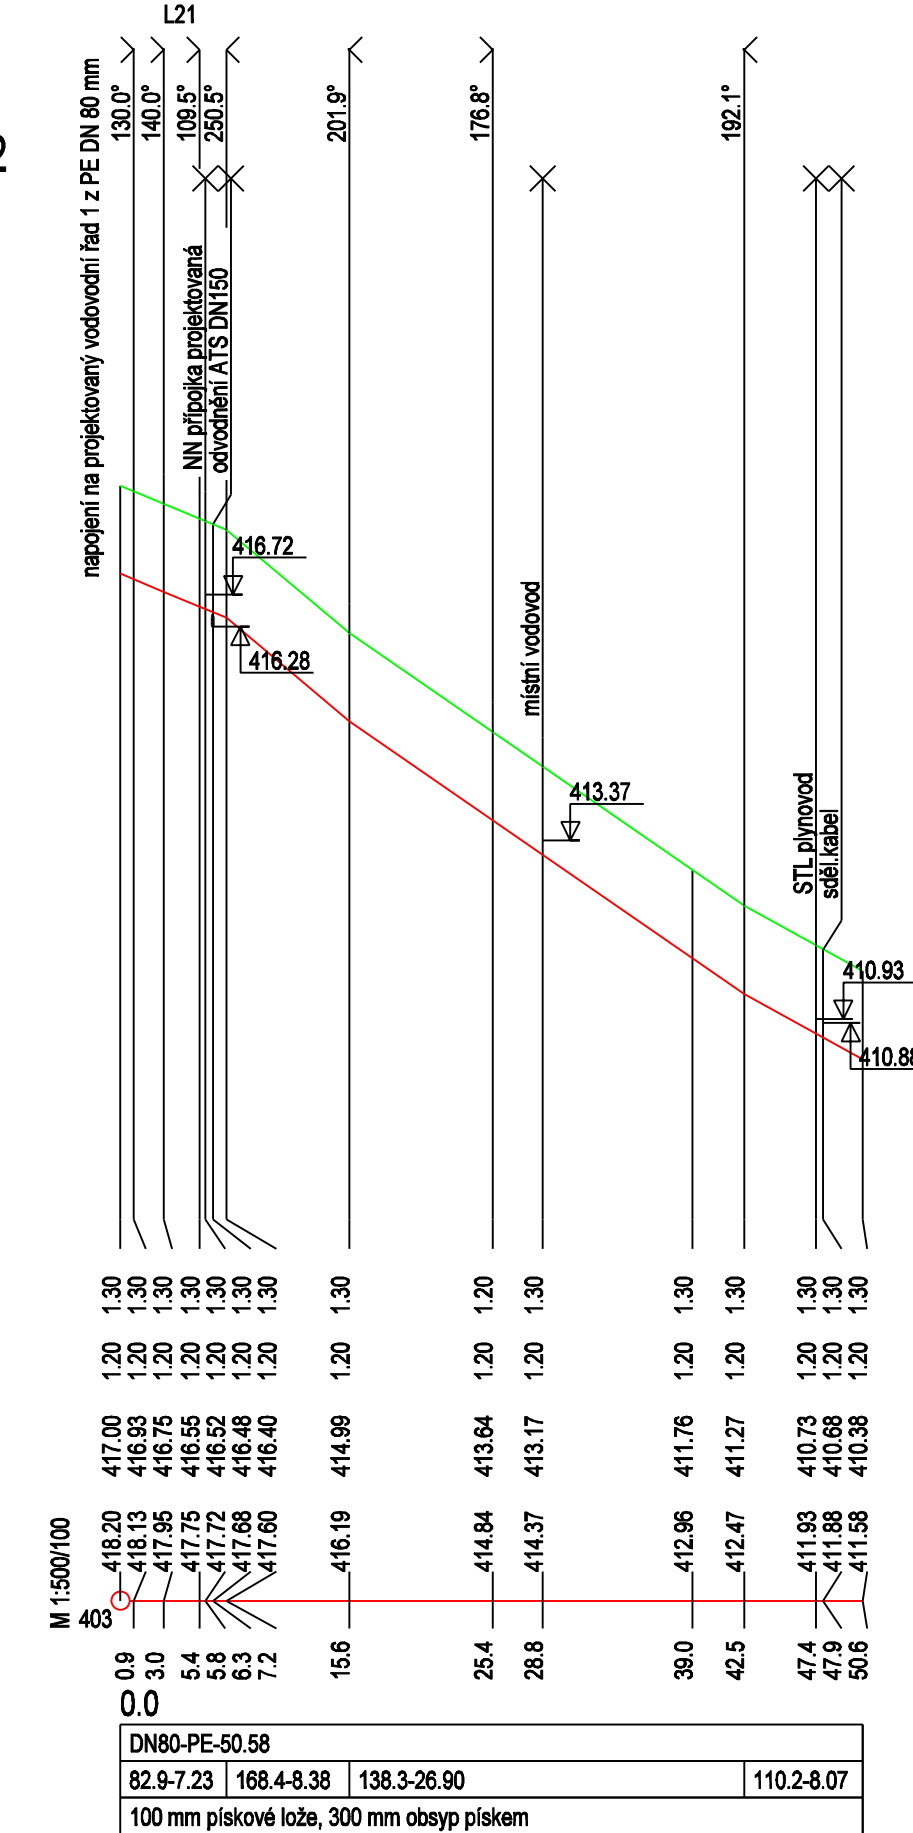

PROJEKTOVAL:	ING. ROMANA KAŠPAROVÁ, HUSLENKY 744, 756 02	FORMÁT:	5 A4
STAVEBNÍK:	Město Zubří	DATUM:	10/2022
MÍSTO STAVBY:	k.ú. Zubří	STUPEŇ:	DSP
AKCE:	Prodloužení vodovodu Zubří Čertoryje a Pod Javorníkem	MĚŘÍTKO:	1:500/100
		ZAKÁZKOVÉ ČÍSLO:	33/22
OBSAH:	IO 01: Vodovod PODÉLNÝ PROFIL ŘÁD 1, ŘÁD 1.1, ŘÁD 2	ČÍSLO VÝKRESU:	D.1.2