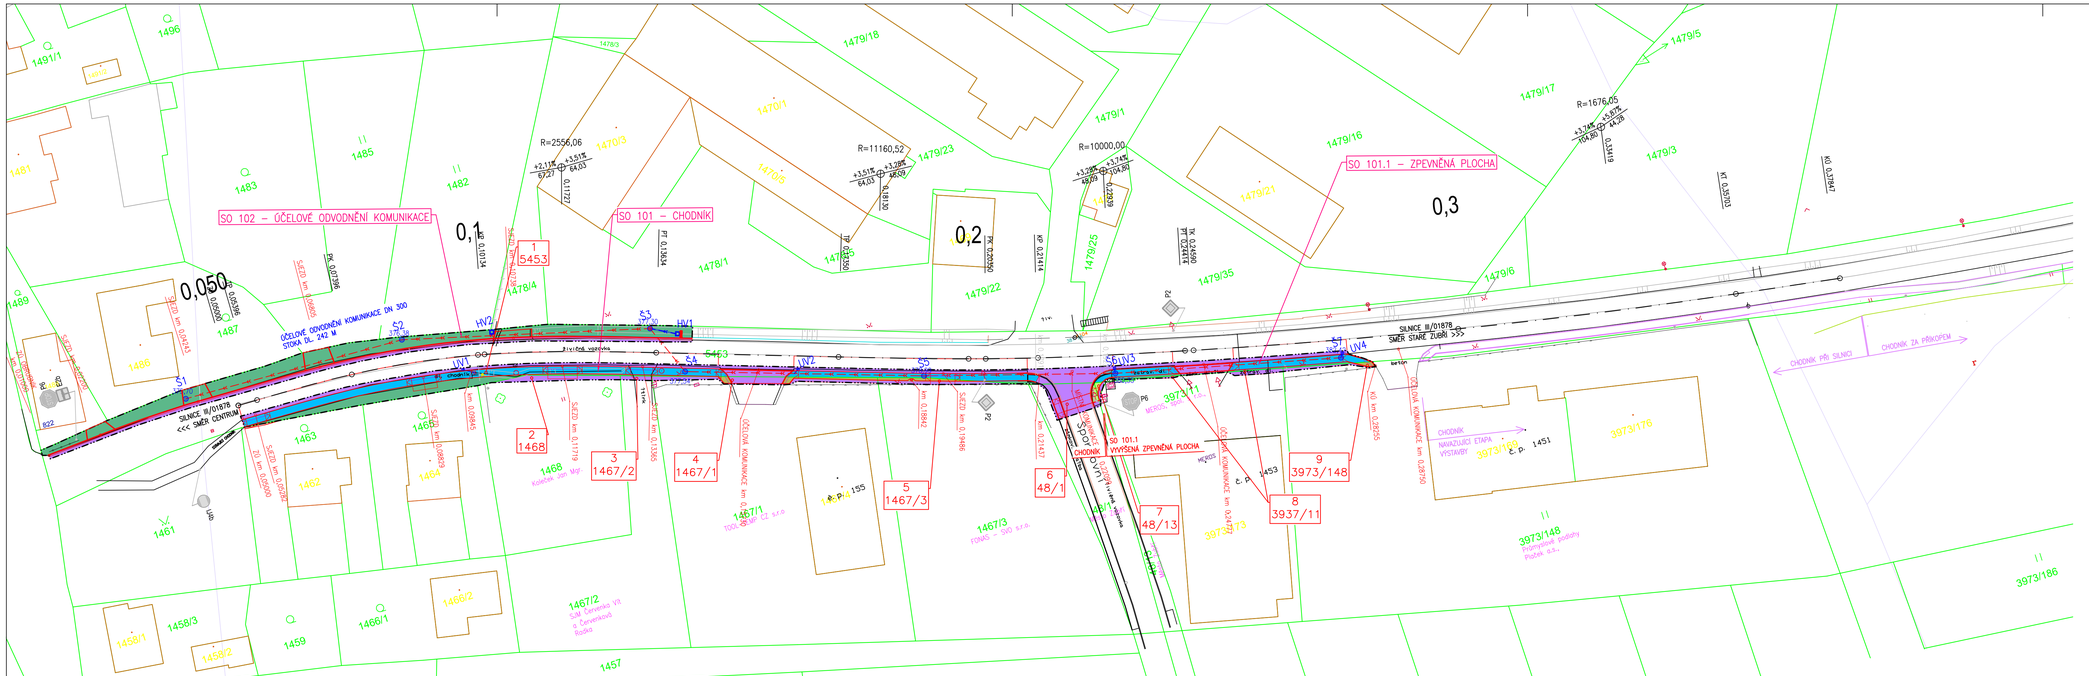
SO 102 – ÚČELOVÉ ODVODNĚNÍ KOMUNIKACE
SO 101 – CHODNÍK
SO 101.1 – ZPEVNĚNÁ PLOCHA
0,1
0,2
0,3
0,050
1
5453
2
1468
3
1467/2
4
1467/1
5
1467/3
6
48/1
7
48/13
8
3937/11
9
3973/148
ÚČELOVÉ ODVODNĚNÍ KOMUNIKACE DN 300
STOKA DL. 242 M
SILNICE III/01878
<<< SMĚR CENTRUM
SMĚR STARÉ ZUBŘÍ >>>
CHODNÍK PŘI SILNICI
CHODNÍK ZA PŘÍKOPEM
CHODNÍK NAVAZUJÍCÍ ETAPA VÝSTAVBY
Spodní Zubří
Zubří
Nová Ves
Kostel sv. Mikuláše
Kaplička
Kříž
Kříž
Kříž