




VZOROVÝ PŘÍČNÝ ŘEZ
III/01878 S PŘILEHLÝM CHODNÍKEM
km 0,200

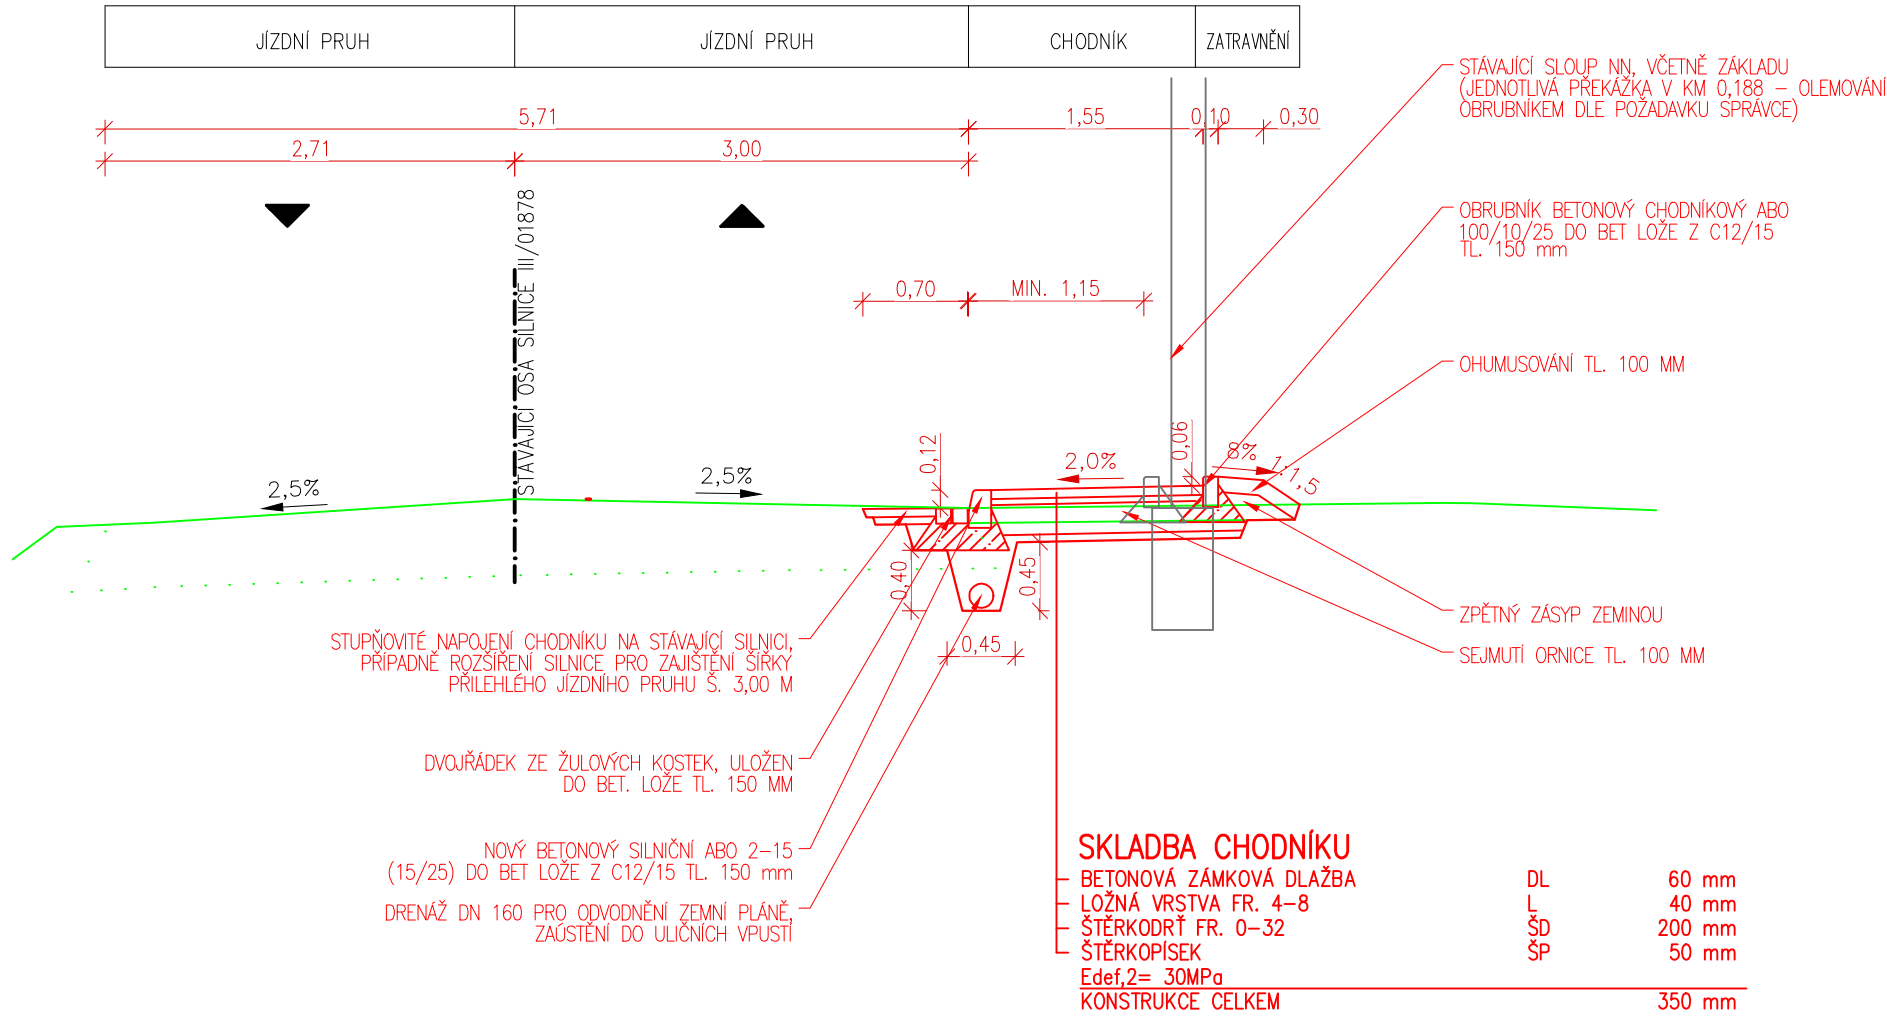

VZOROVÝ PŘÍČNÝ ŘEZ
III/01878 V MÍSTĚ NAPOJENÍ SJEZDU K RD

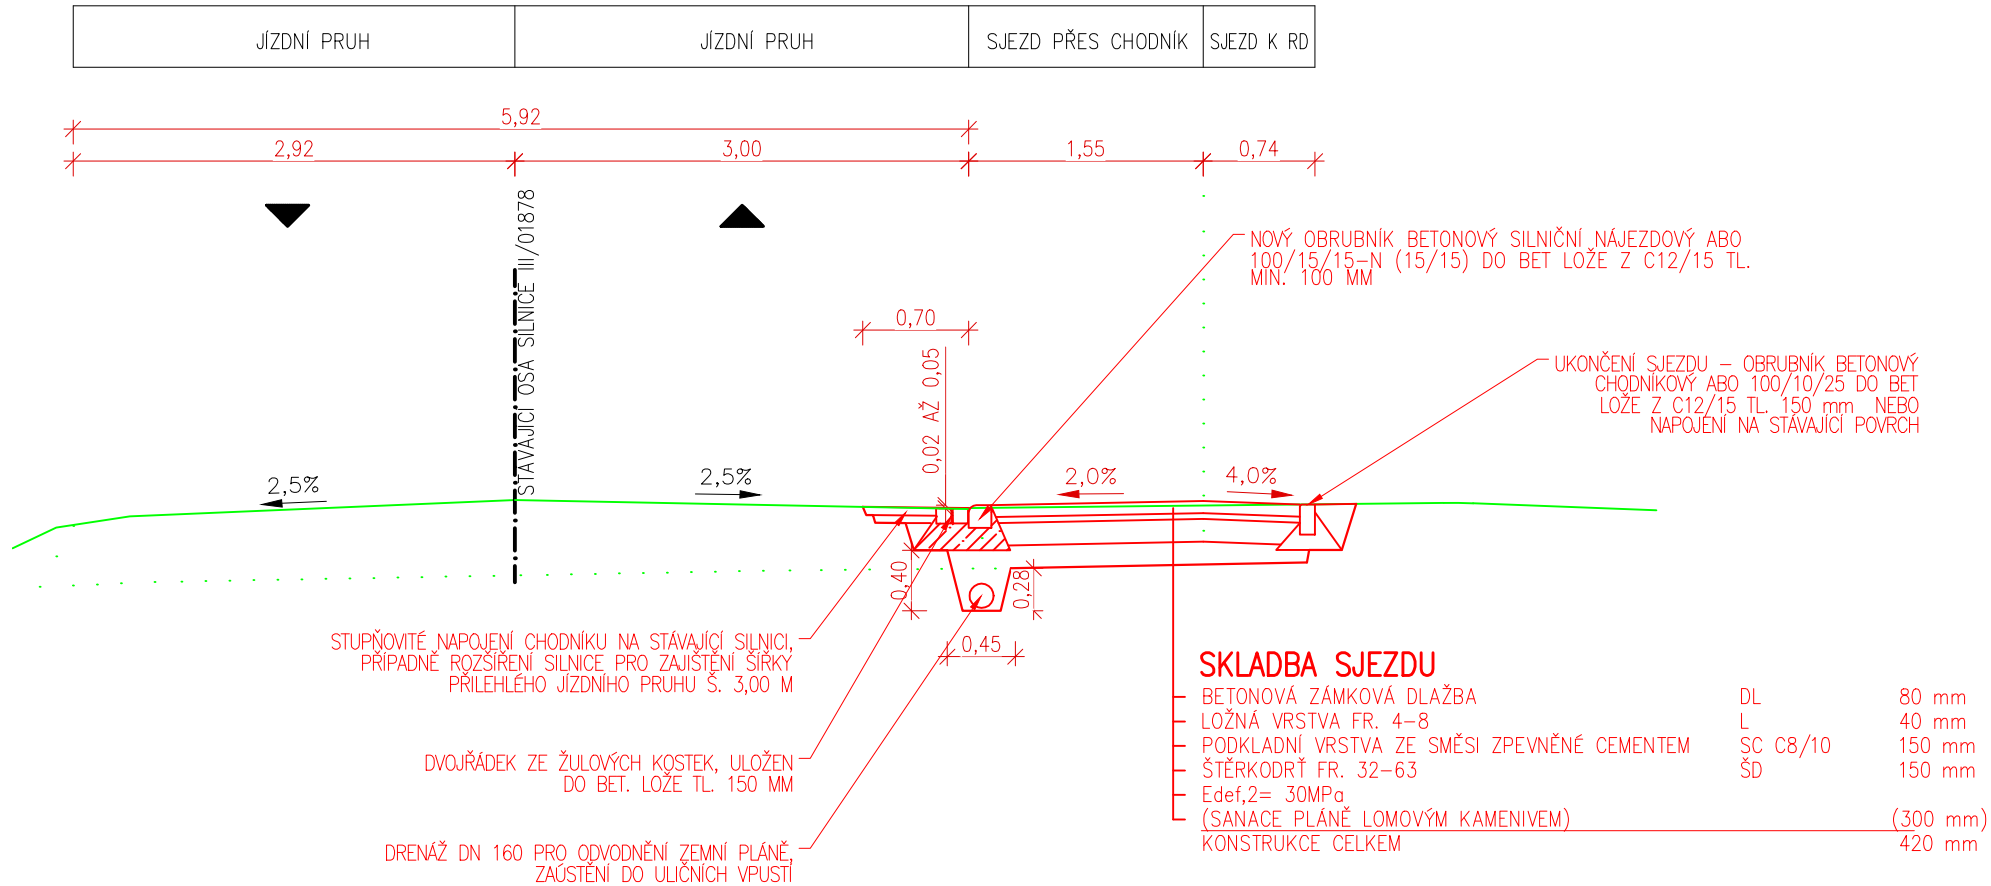

HLAVNÍ PROJEKTANT		INVESTOR	
MSS-projekt s.r.o.		Město Zubří	
SÍDLO: MICHELSKÁ 580/63, 141 00 PRAHA 4 – MICHLE		U Domoviny 234 756 54 Zubří	
POBOČKA: ŽEROTÍNOVA 992, 755 01 VSETÍN			
TEL.: +420 571 415 366		ZUBŘÍ	
IČ: 26849836			
DIČ: CZ26849836			
HLAVNÍ INŽENÝR PROJEKTU	ING. MARTIN MYNÁŘIK	PROFES	
ZODPOVĚDNÝ PROJEKTANT	ING. MILAN KOŇAŘ		
VYPRACOVAL	BC. JAN HRÍBEK		
KONTROLOVAL	ING. MARTIN MYNÁŘIK		
MÍSTO STAVBY	Zubří		
NÁZEV STAVBY	Propojovací chodník Zubří – Staré Zubří, ul. Starozuberská – 2. část	STUPĚŇ	DÚR+DSP+PDPS
NÁZEV PROJEKTOVÉ ČÁSTI	D. DOKUMENTACE OBJEKTU	DATUM	10/2021
NÁZEV OBJEKTU	SO 101 – CHODNÍK	FORMÁT	3 x A4
NÁZEV ČÁSTI DOKUMENTACE OBJEKTU		MĚŘÍTKO	1:50
NÁZEV PŘÍLOHY	VZOROVÉ PŘÍČNÉ ŘEZY 2	Č. ZAKÁZKY	21Zak00060
		ČÁST	OBJEKT
		D	101
		Č.	Č.PŘÍLOHY
			3.2