



OPĚRNÁ ZÍDKA

PŮDORYS

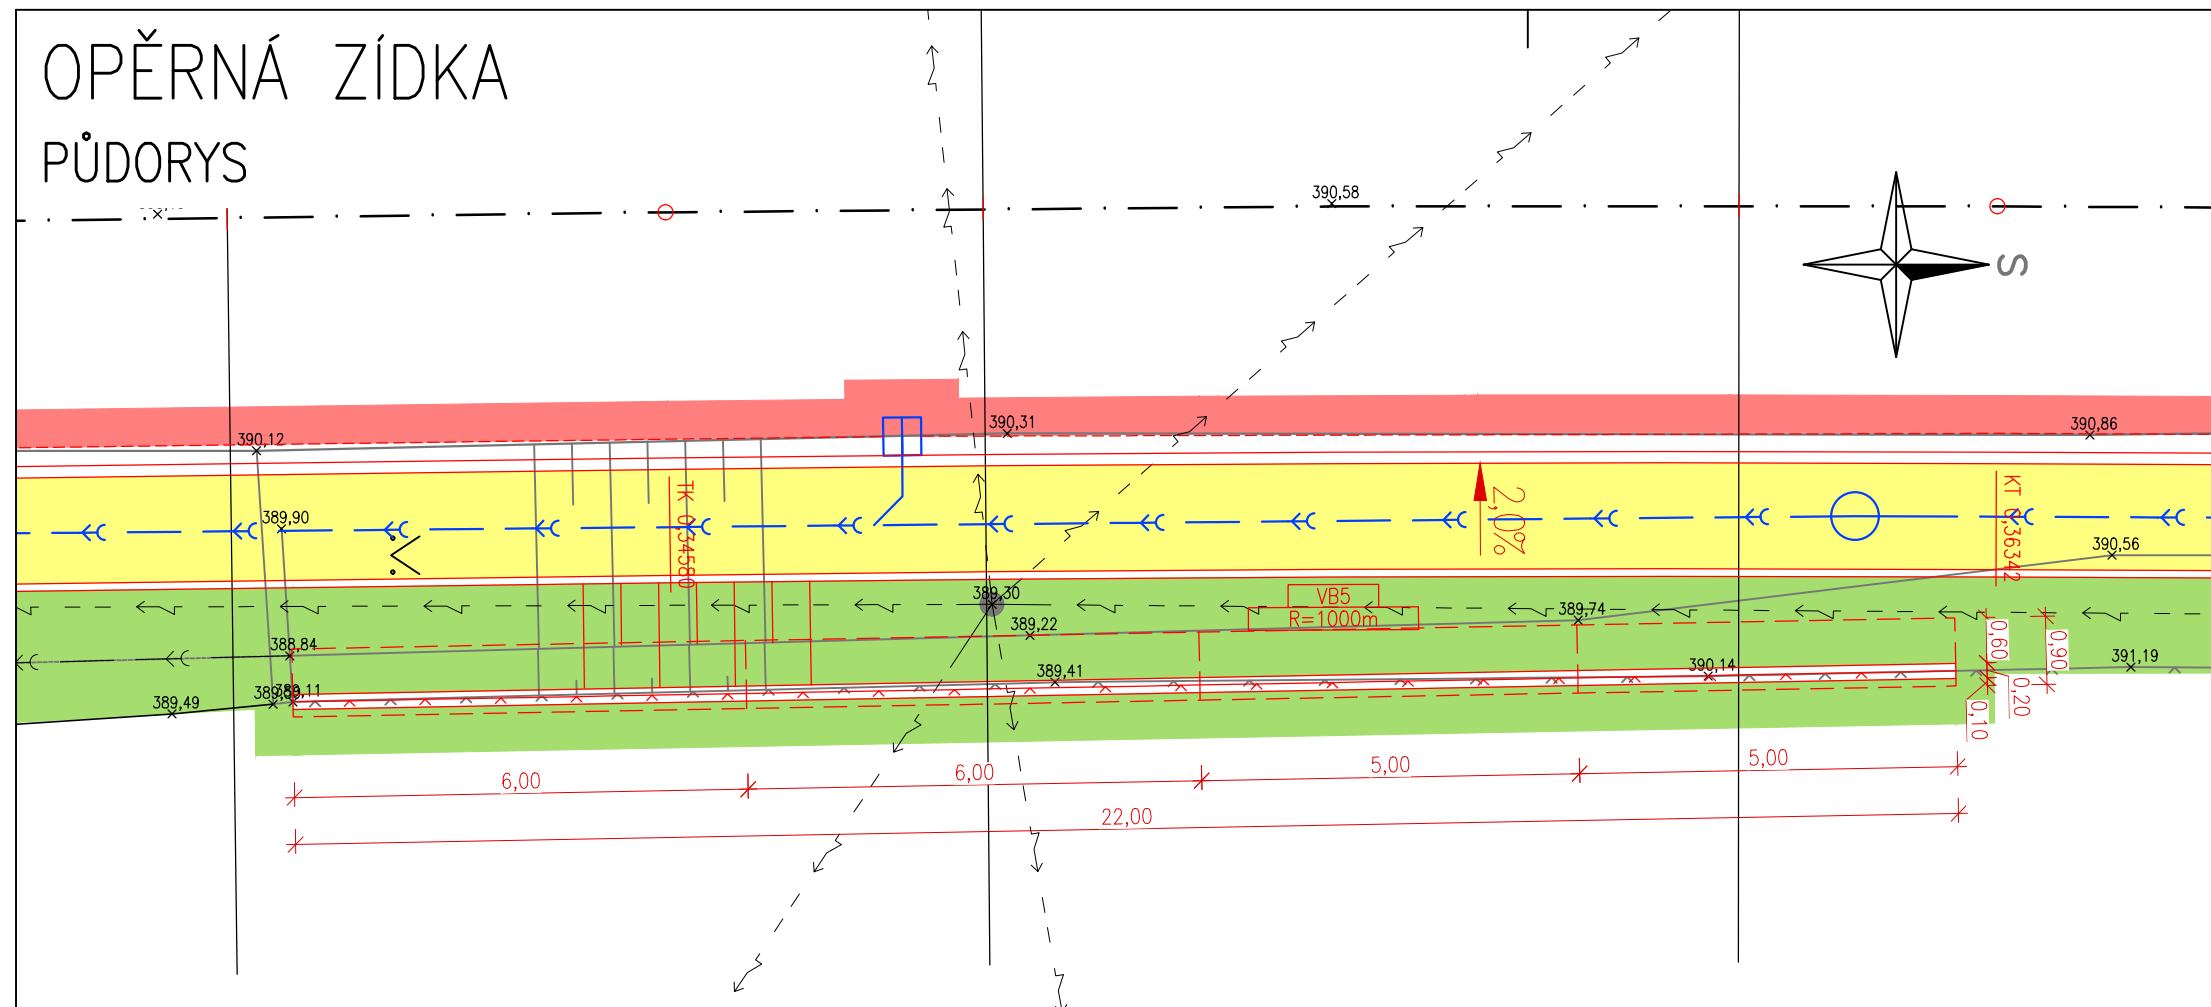

ROZVINUTÝ POHLED

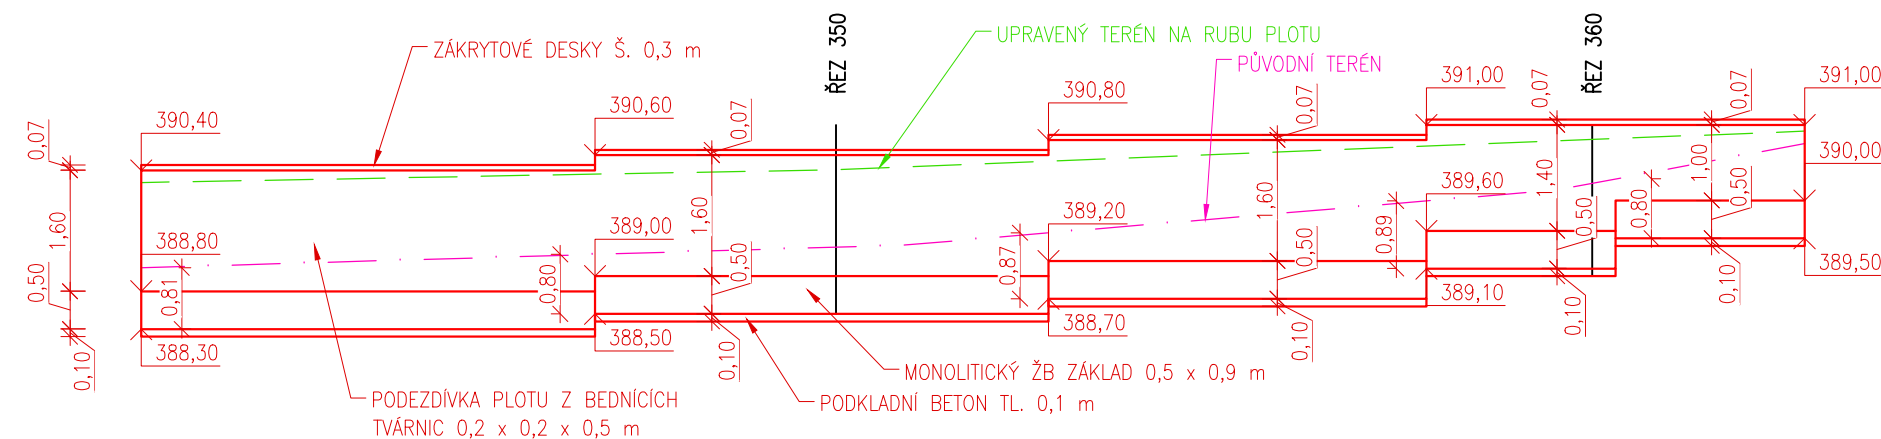

HLAVNÍ PROJEKTANT

MSS-projekt s.r.o.


SÍDLO:
MICHELSKÁ 580/63, 141 00 PRAHA 4 - MICHLE
POBOČKA:
ZEROTINOVA 992, 755 01 VSETÍN
TEL.: +420 571 415 366
IČ: 26849836
DIČ: CZ26849836

INVESTOR

Město Zubří

U Domoviny 234, 756 54 Zubří

MĚSTO



ZUBŘÍ

HLAVNÍ INŽENÝR PROJEKTU	ING. MARTIN MYNAŘÍK	PROFESE		
ZODPOVĚDNÝ PROJEKTANT	ING. MILAN KOŇAŘ			
VYPRACOVAL	PETR JEŘÁBEK			
KONTROLOVAL	ING. MARTIN MYNAŘÍK			
MÍSTO STAVBY	k.ú Zubří (793787)			
NÁZEV STAVBY		STUPEŇ	DÚSP+PDPS	
Chodník v Zubří: Horní konec, Traktorka - COOP		DATUM	06/2022	
		FORMÁT	3xA4	
NÁZEV PROJEKTOVÉ ČÁSTI		MĚŘÍTKO	1:100	
D.1 - STAVEBNÍ ČÁST		Č. ZAKÁZKY	21Zak00062	
NÁZEV OBJEKTU	S0101 - CHODNÍK	ČÁST	OBJEKT	PARÉ
NÁZEV ČÁSTI DOKUMENTACE OBJEKTU		D.1	S0101	
NÁZEV PŘÍLOHY	OPERNÁ ZÍDKA - PŮDORYS, ROZVINUTÝ POHLED	Č.	Č.PŘÍLOHY	
			7	