




VZOROVÝ PŘÍČNÝ ŘEZ
III/01878 S PŘILEHLÝM CHODNÍKEM
km 1,364 55

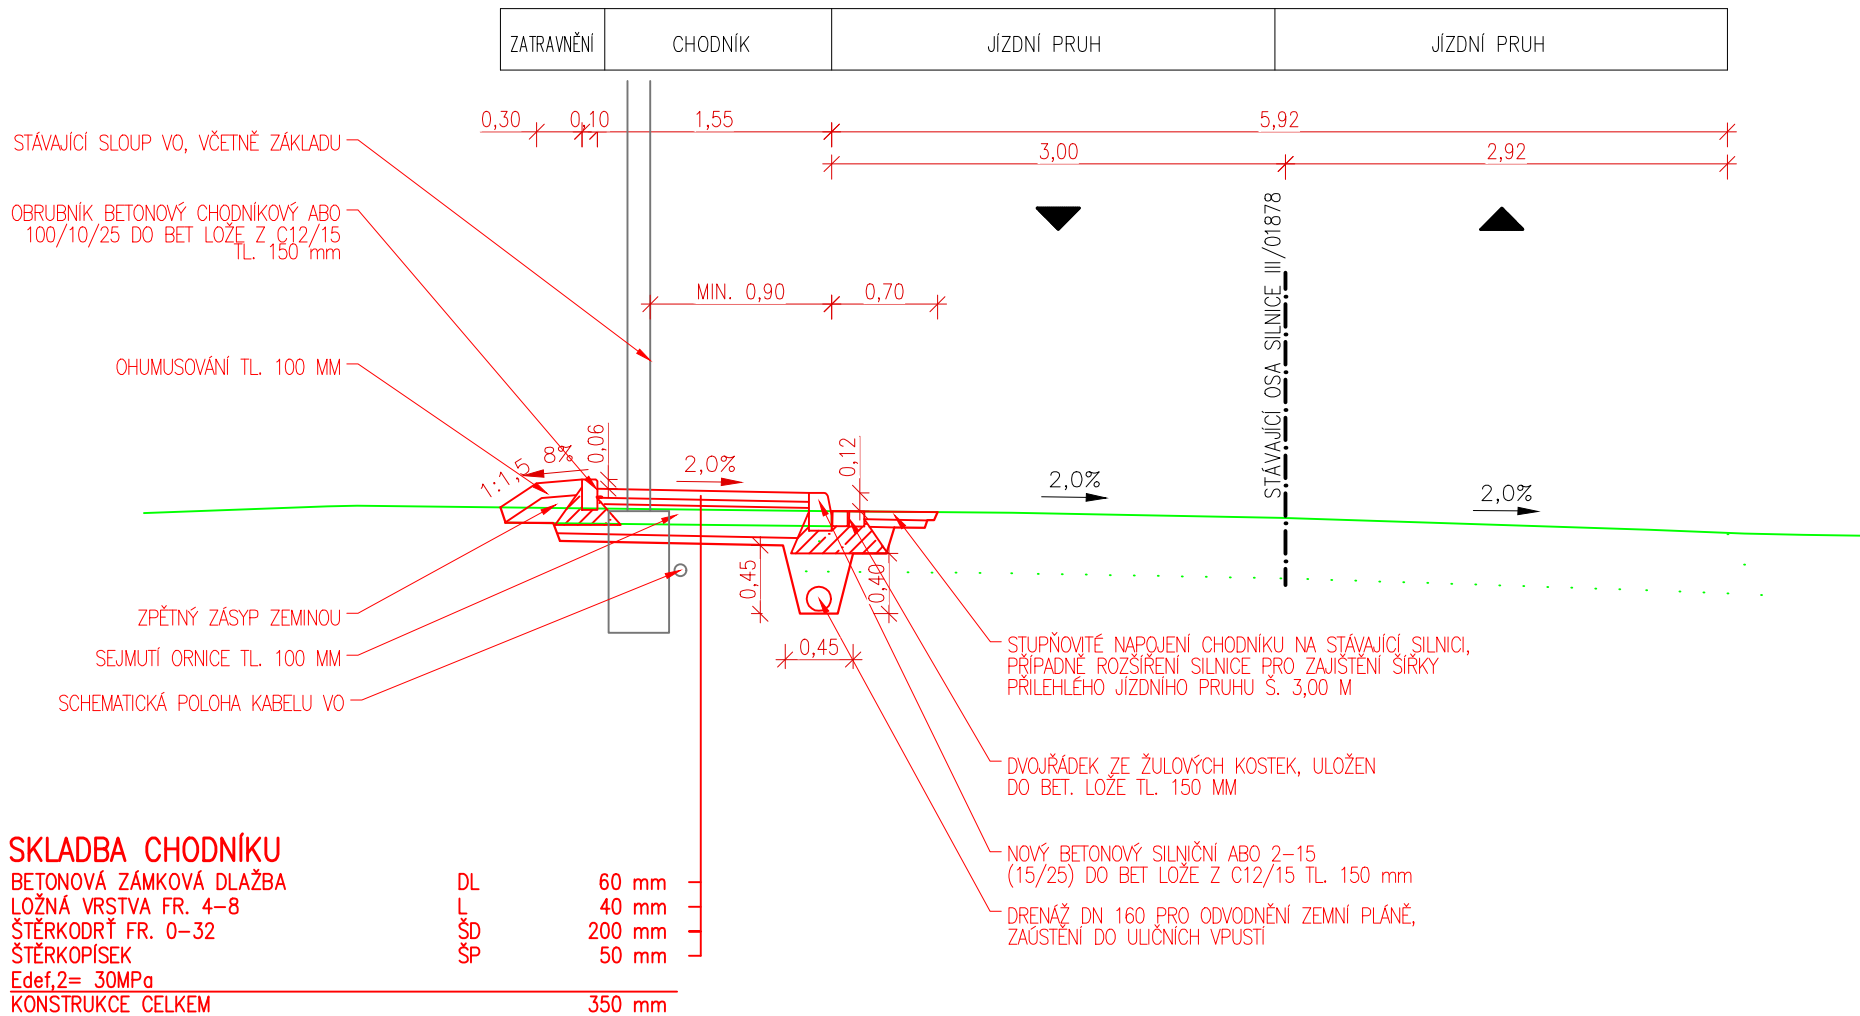


VZOROVÝ PŘÍČNÝ ŘEZ
III/01878 PROHLoubENÍ PŘÍKOPU
km 1,100 00

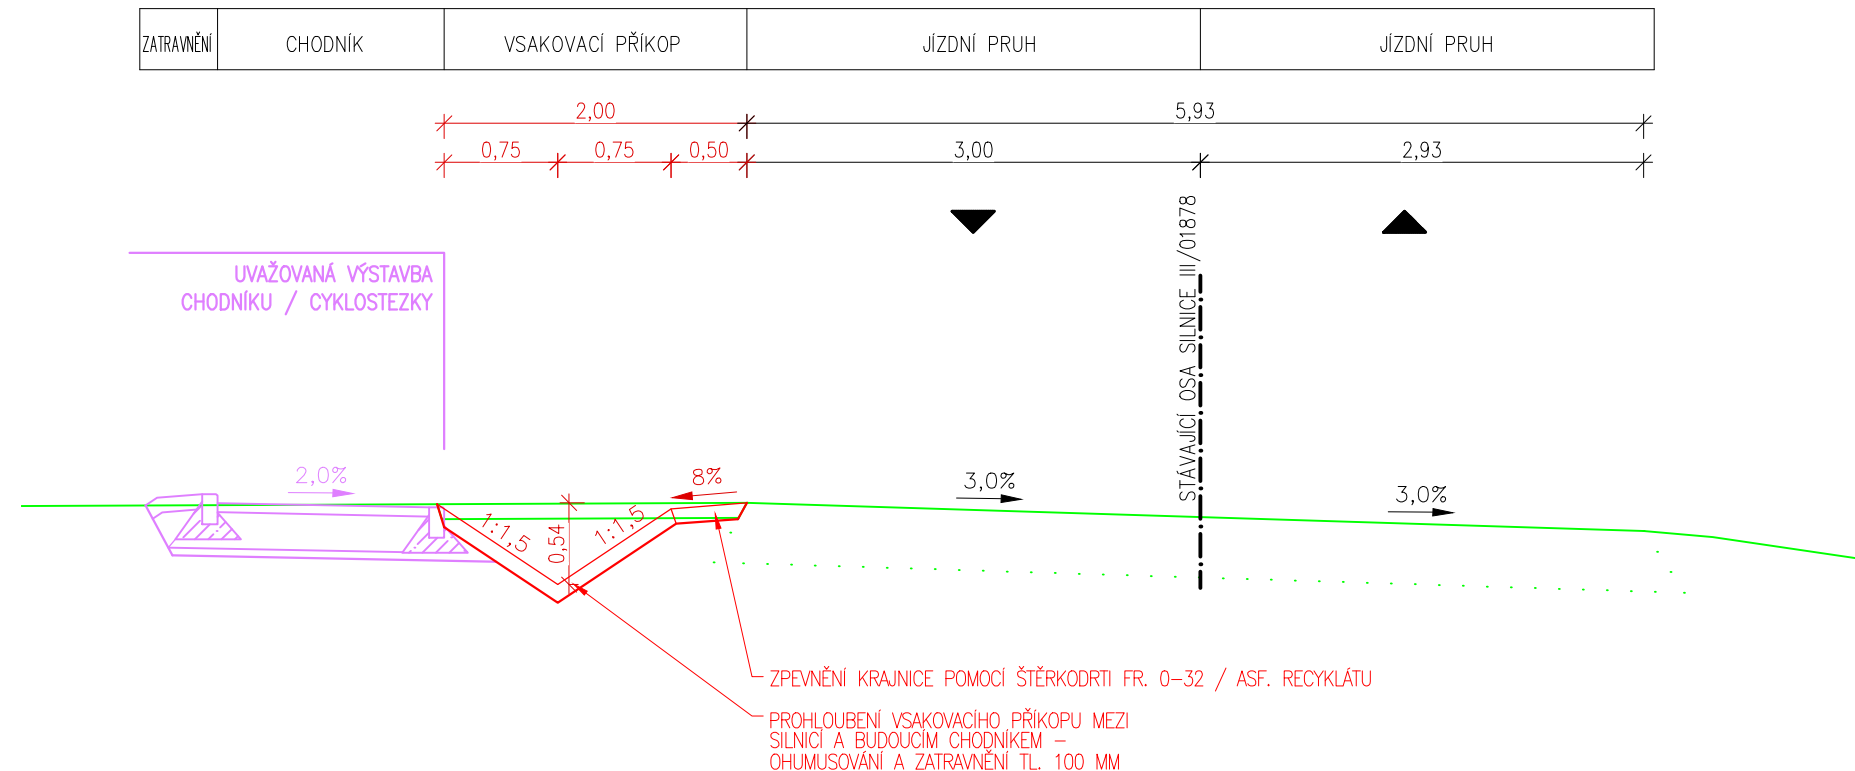


VZOROVÝ PŘÍČNÝ ŘEZ
III/01878 - ŘEZ V MÍSTĚ NÁPOJENÍ ÚČELOVÉ KOMUNIKACE

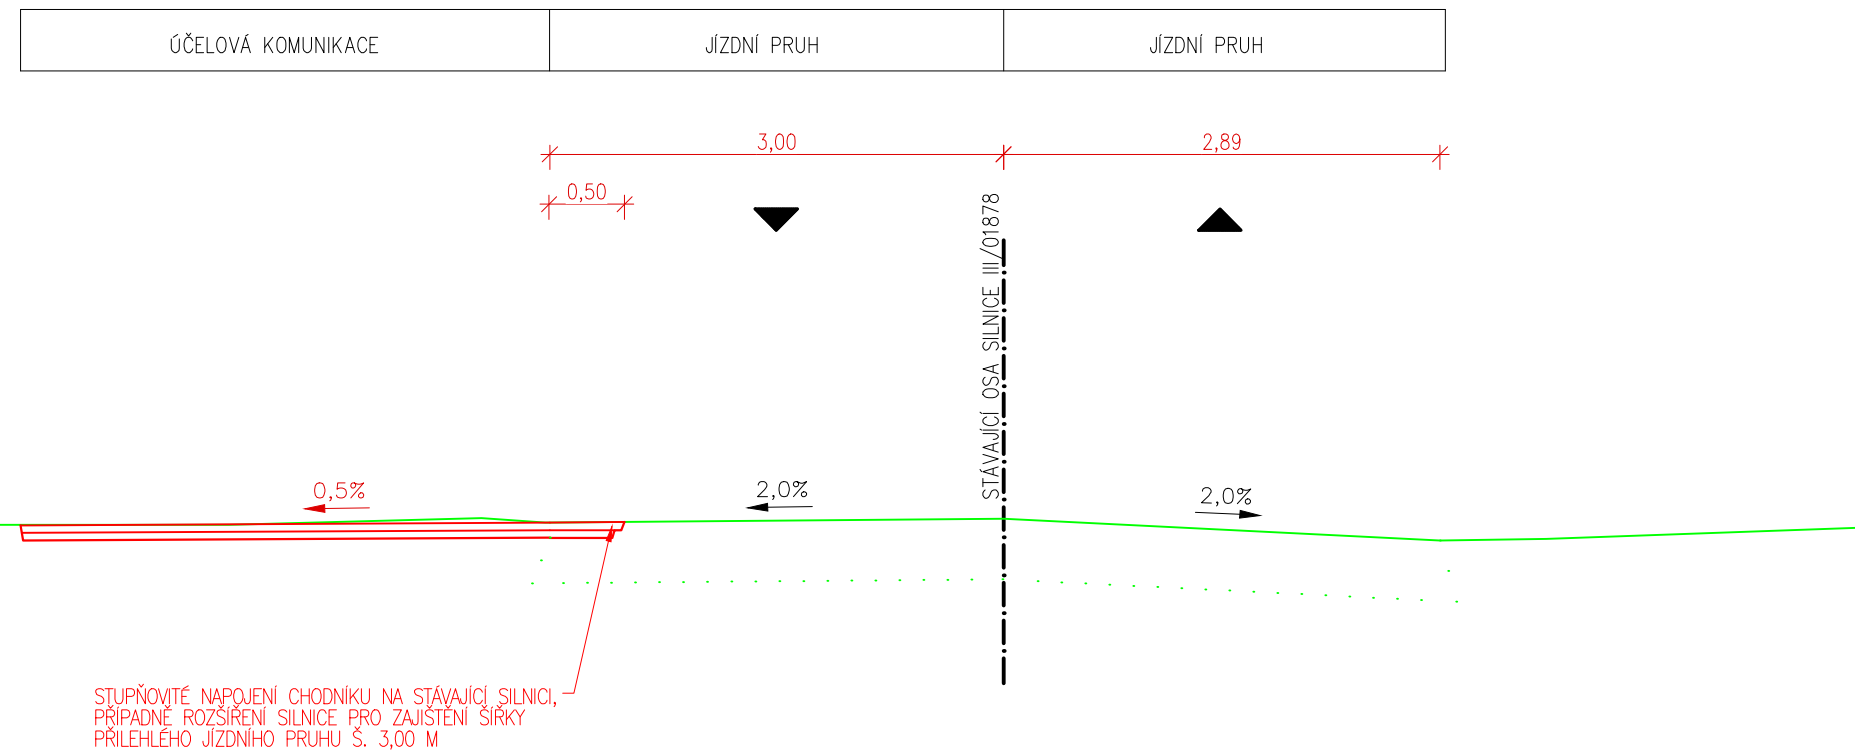

VZOROVÝ PŘÍČNÝ ŘEZ
III/01878 V MÍSTĚ NÁPOJENÍ SJEZDU K RD

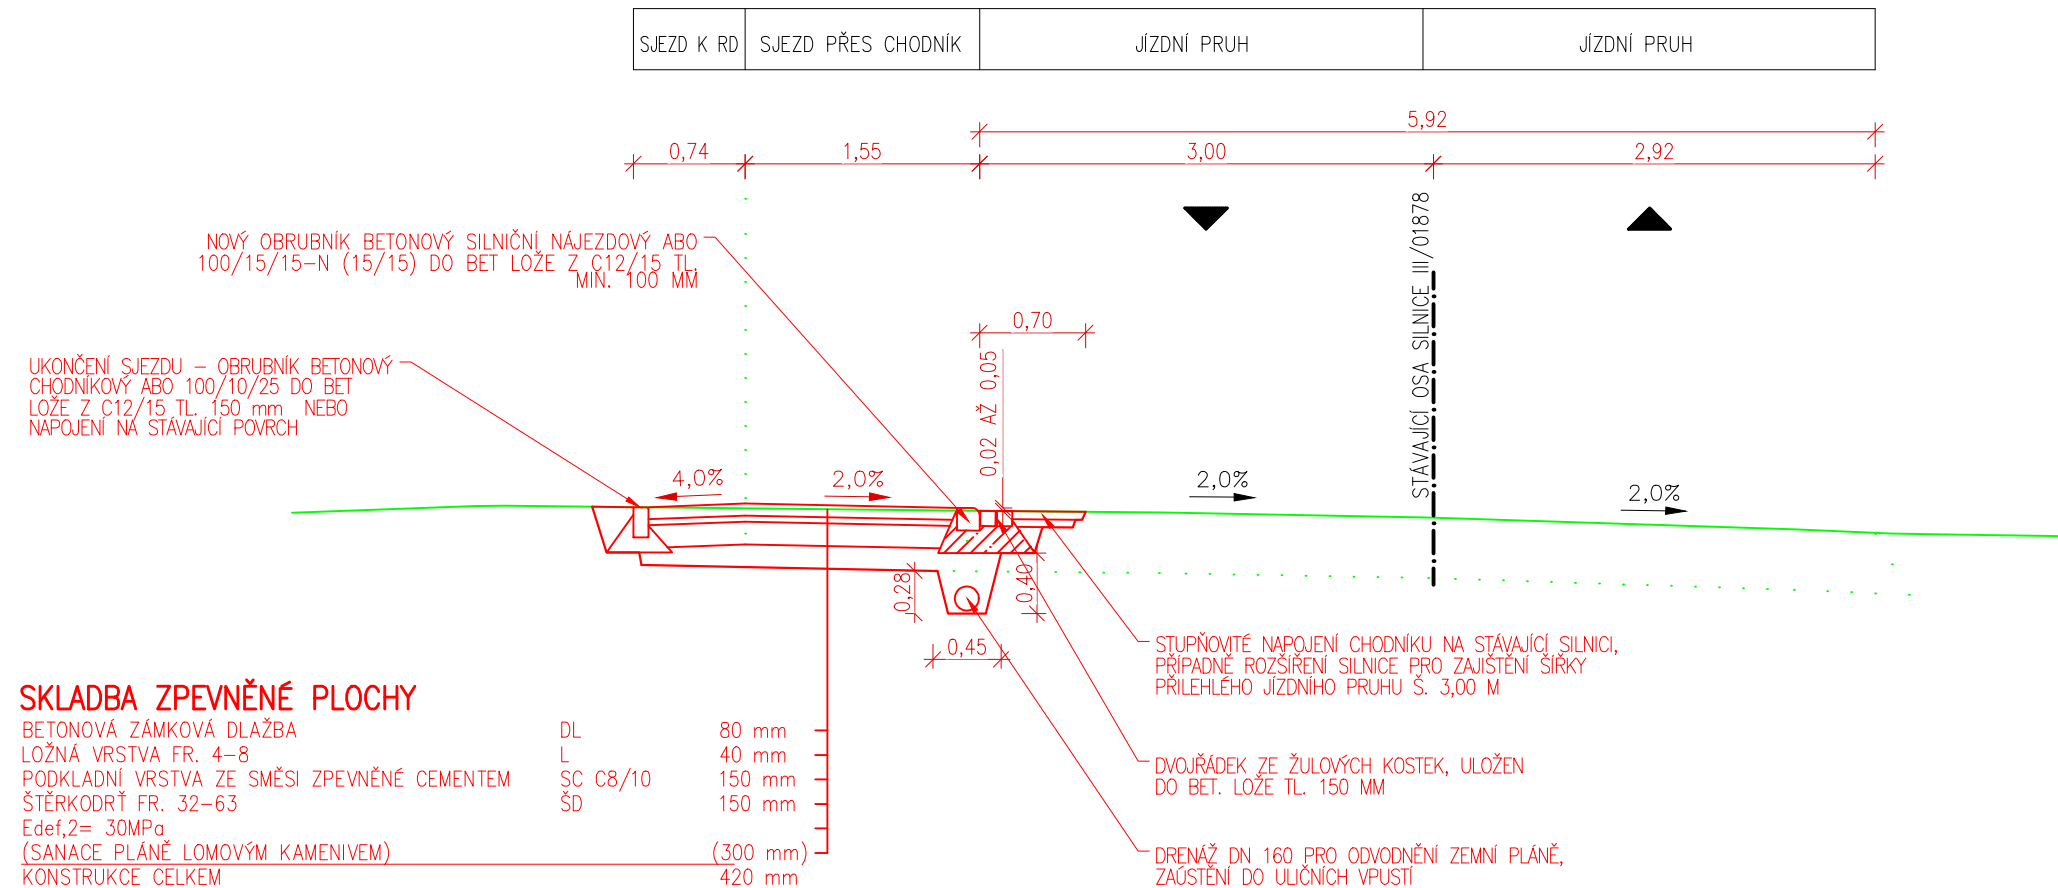

HLAVNÍ PROJEKTANT MSS-projekt s.r.o. SÍDLO: MICHELSKÁ 580/63, 141 00 PRAHA 4 - MICHLE ČOBOLKA: ZEROTIMOVA 992, 755 01 VSETÍN TEL.: +420 571 415 366 IČ: 26849836 DIČ: CZ26849836		INVESTOR Město Zubří U Domoviny 234 756 54 Zubří 	
HLAVNÍ INŽENÝR PROJEKTU	ING. MARTIN MYNÁŘÍK	PROFESE	
ZODPOVĚDNÝ PROJEKTANT	ING. MILAN KOŇÁŘ		
VYPRACOVAL	BC. JAN HRÍBEK		
KONTROLOVAL	ING. MARTIN MYNÁŘÍK		
MÍSTO STAVBY	Zubří		
NÁZEV STAVBY Propojovací chodník Zubří - Staré Zubří, ul. Starozuberská - 1. část (Staré Zubří)		STUPEŇ	DÚR+DSP+PPS
		DATUM	5/2021
NÁZEV PROJEKTOVÉ ČÁSTI D. DOKUMENTACE OBJEKTU		FORMÁT	4 x A4
		MĚŘÍTKO	1:50
		Č. ZAKÁZKY	21Zak00051
NÁZEV OBJEKTU SO 101 - CHODNÍK	ČÁST	OBJEKT	PARÉ
NÁZEV ČÁSTI DOKUMENTACE OBJEKTU	D	101	
NÁZEV PŘÍLOHY VZOROVÉ PŘÍČNÉ ŘEZY 1	Č.	Č. PŘÍLOHY	3.1