
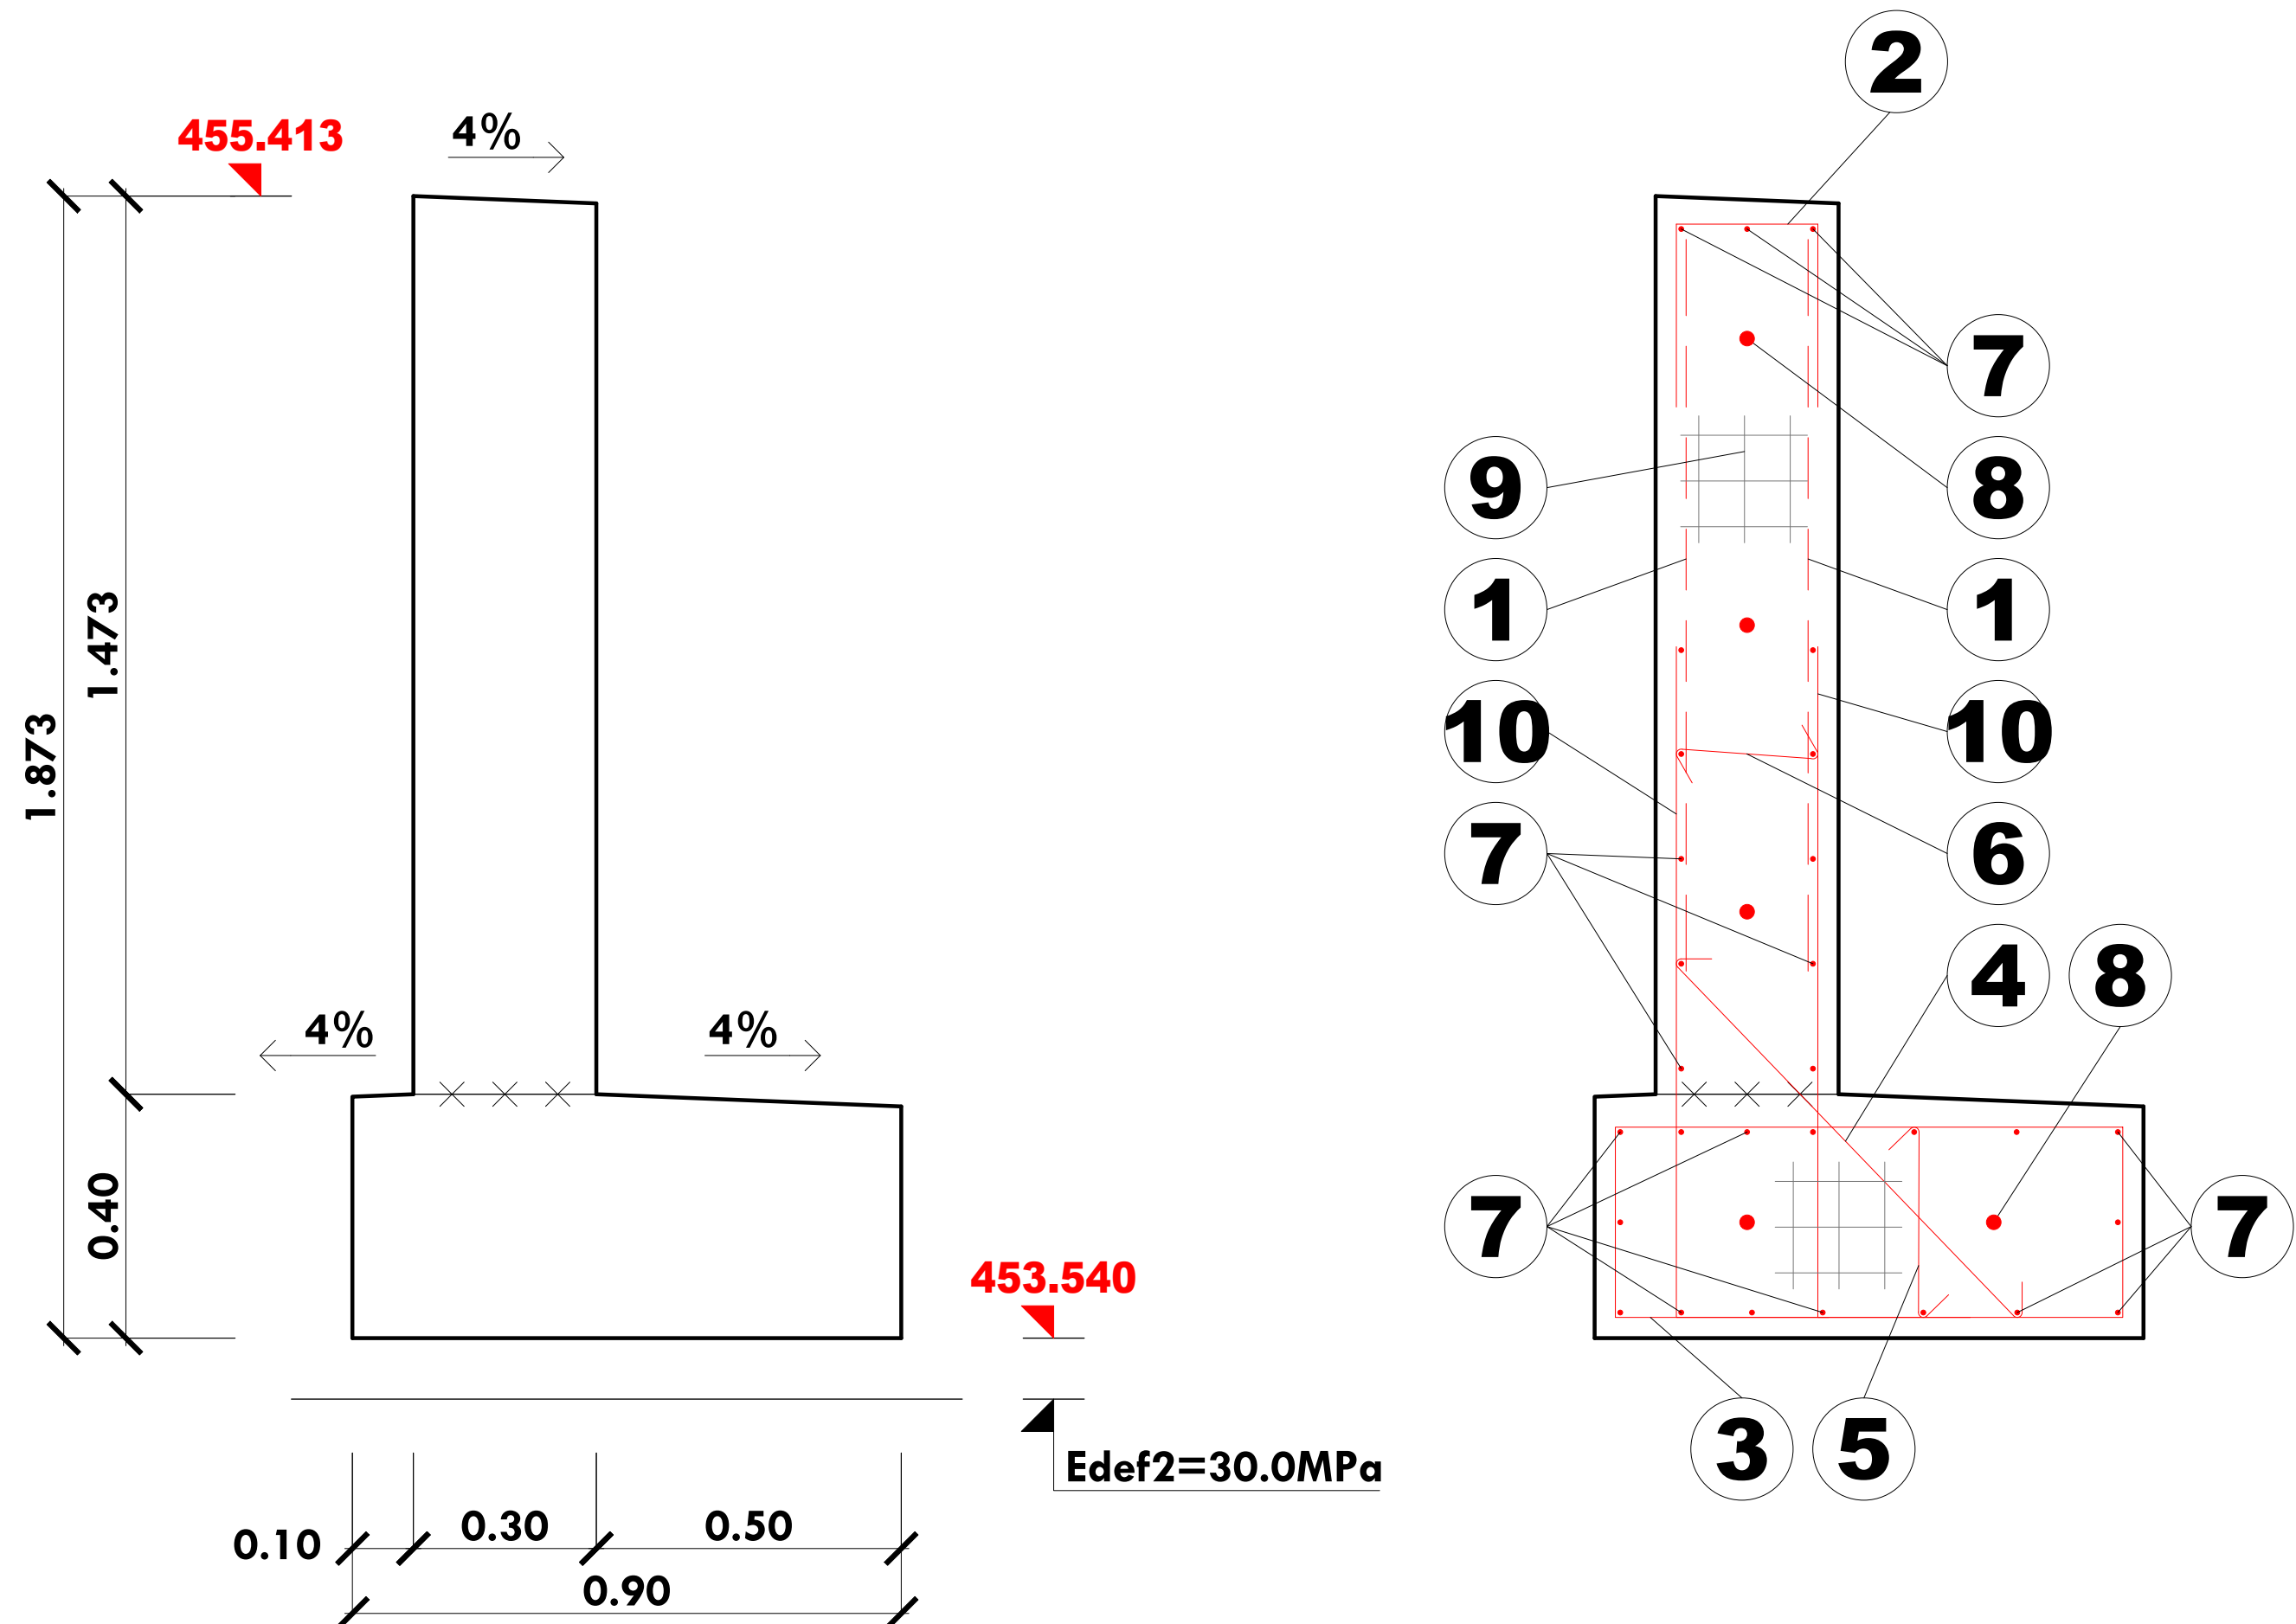


KŘÍDLO K2 - TVAR A VÝZTUŽ M 1:50


ŘEZ 1-1, KOLMÝ M 1:25

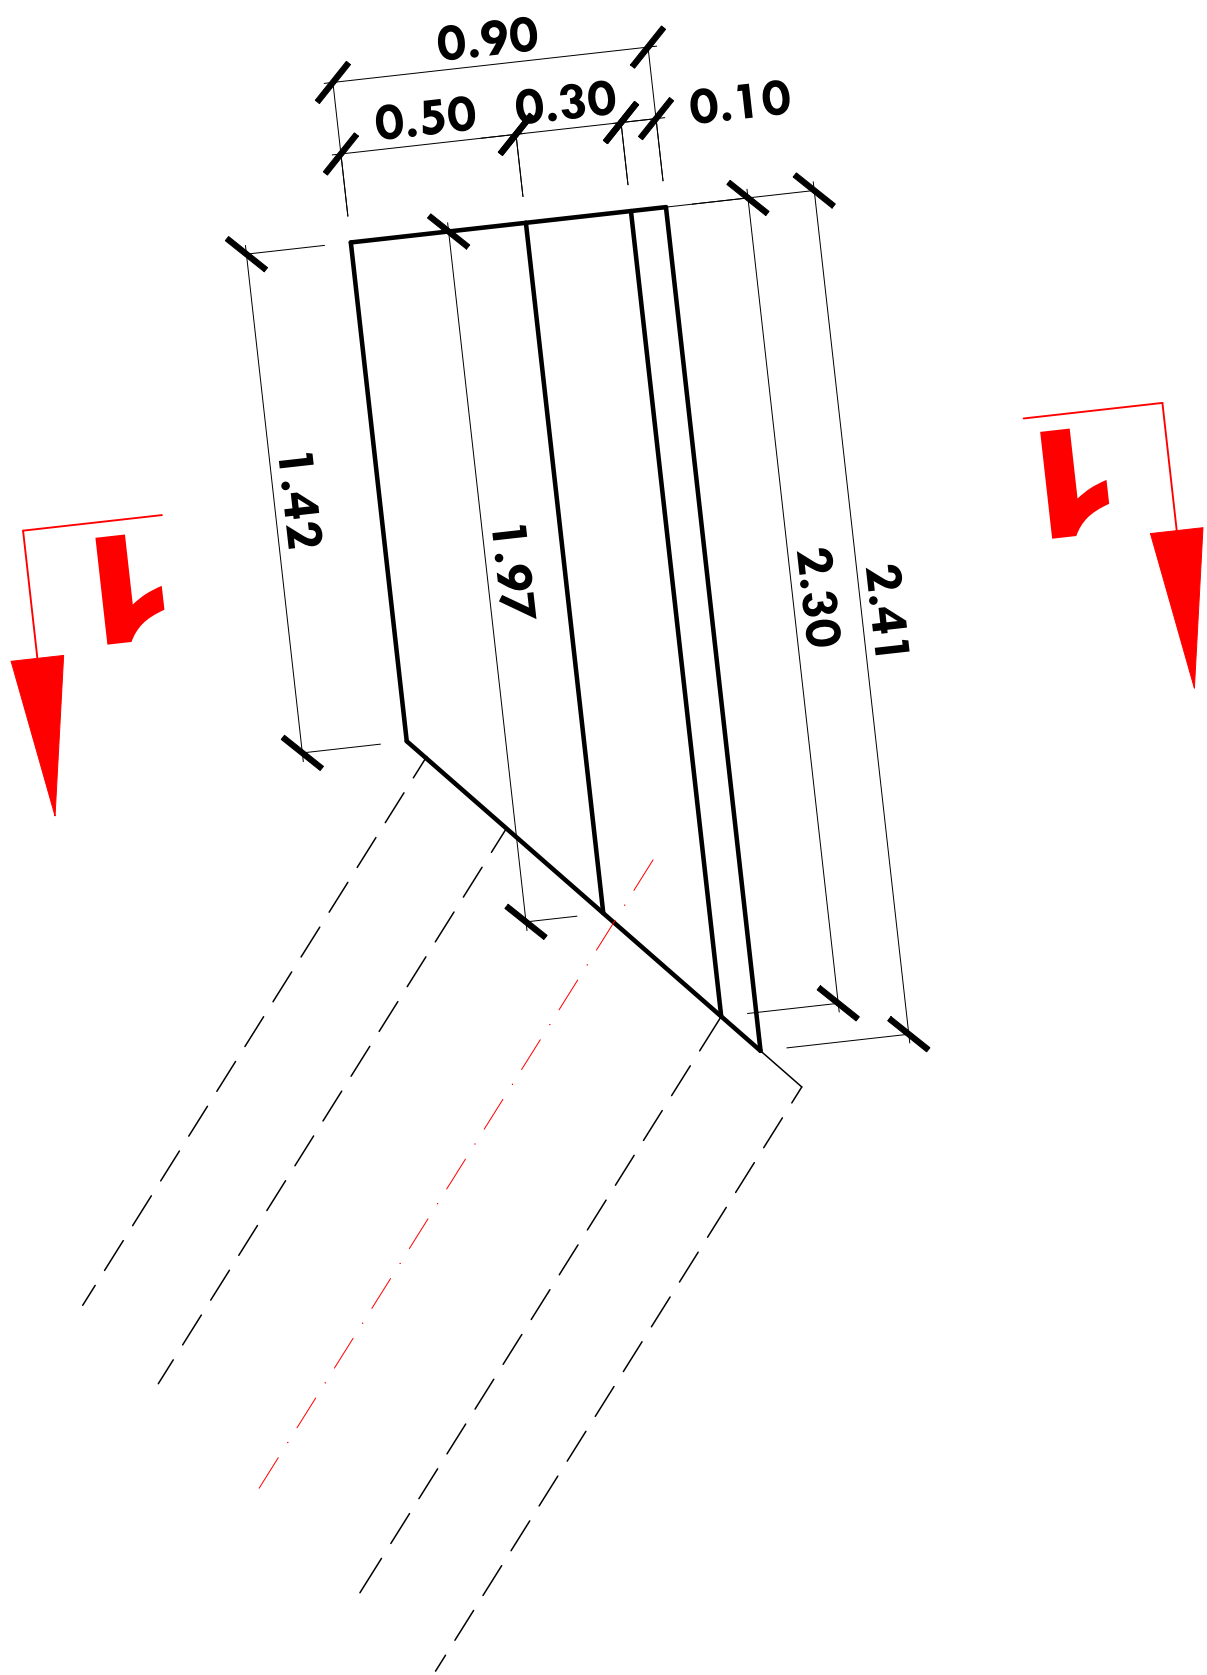

— × × × × — pracovní spára

REKAPITULACE			
Ø	délka (mm)	plocha (m2)	hmotnost (kg)
Ø6	13 420		2,979
Ø8	214 230		84,621
Ø10	0		0,000
Ø12	2 000		1,776
Ø14	0		0,000
Ø16	0		0,000
Ø18	0		0,000
Ø20	0		0,000
Ø22	0		0,000
Ø6/100/100		0	0,000
Ø6/150/150		0	0,000
Ø8/100/100		6,13	48,427
Ø8/150/150		0	0,000
celkem	229 650	6,13	137,803

VÝZTUŽ			
10 505R (B500B), síť KARI pr.8/100/100			
KRYTÍ 30mm			
KÓTY PLATÍ K OSE VÝZTUŽE			
BETON C25/30 XF3, V=1,90m3			

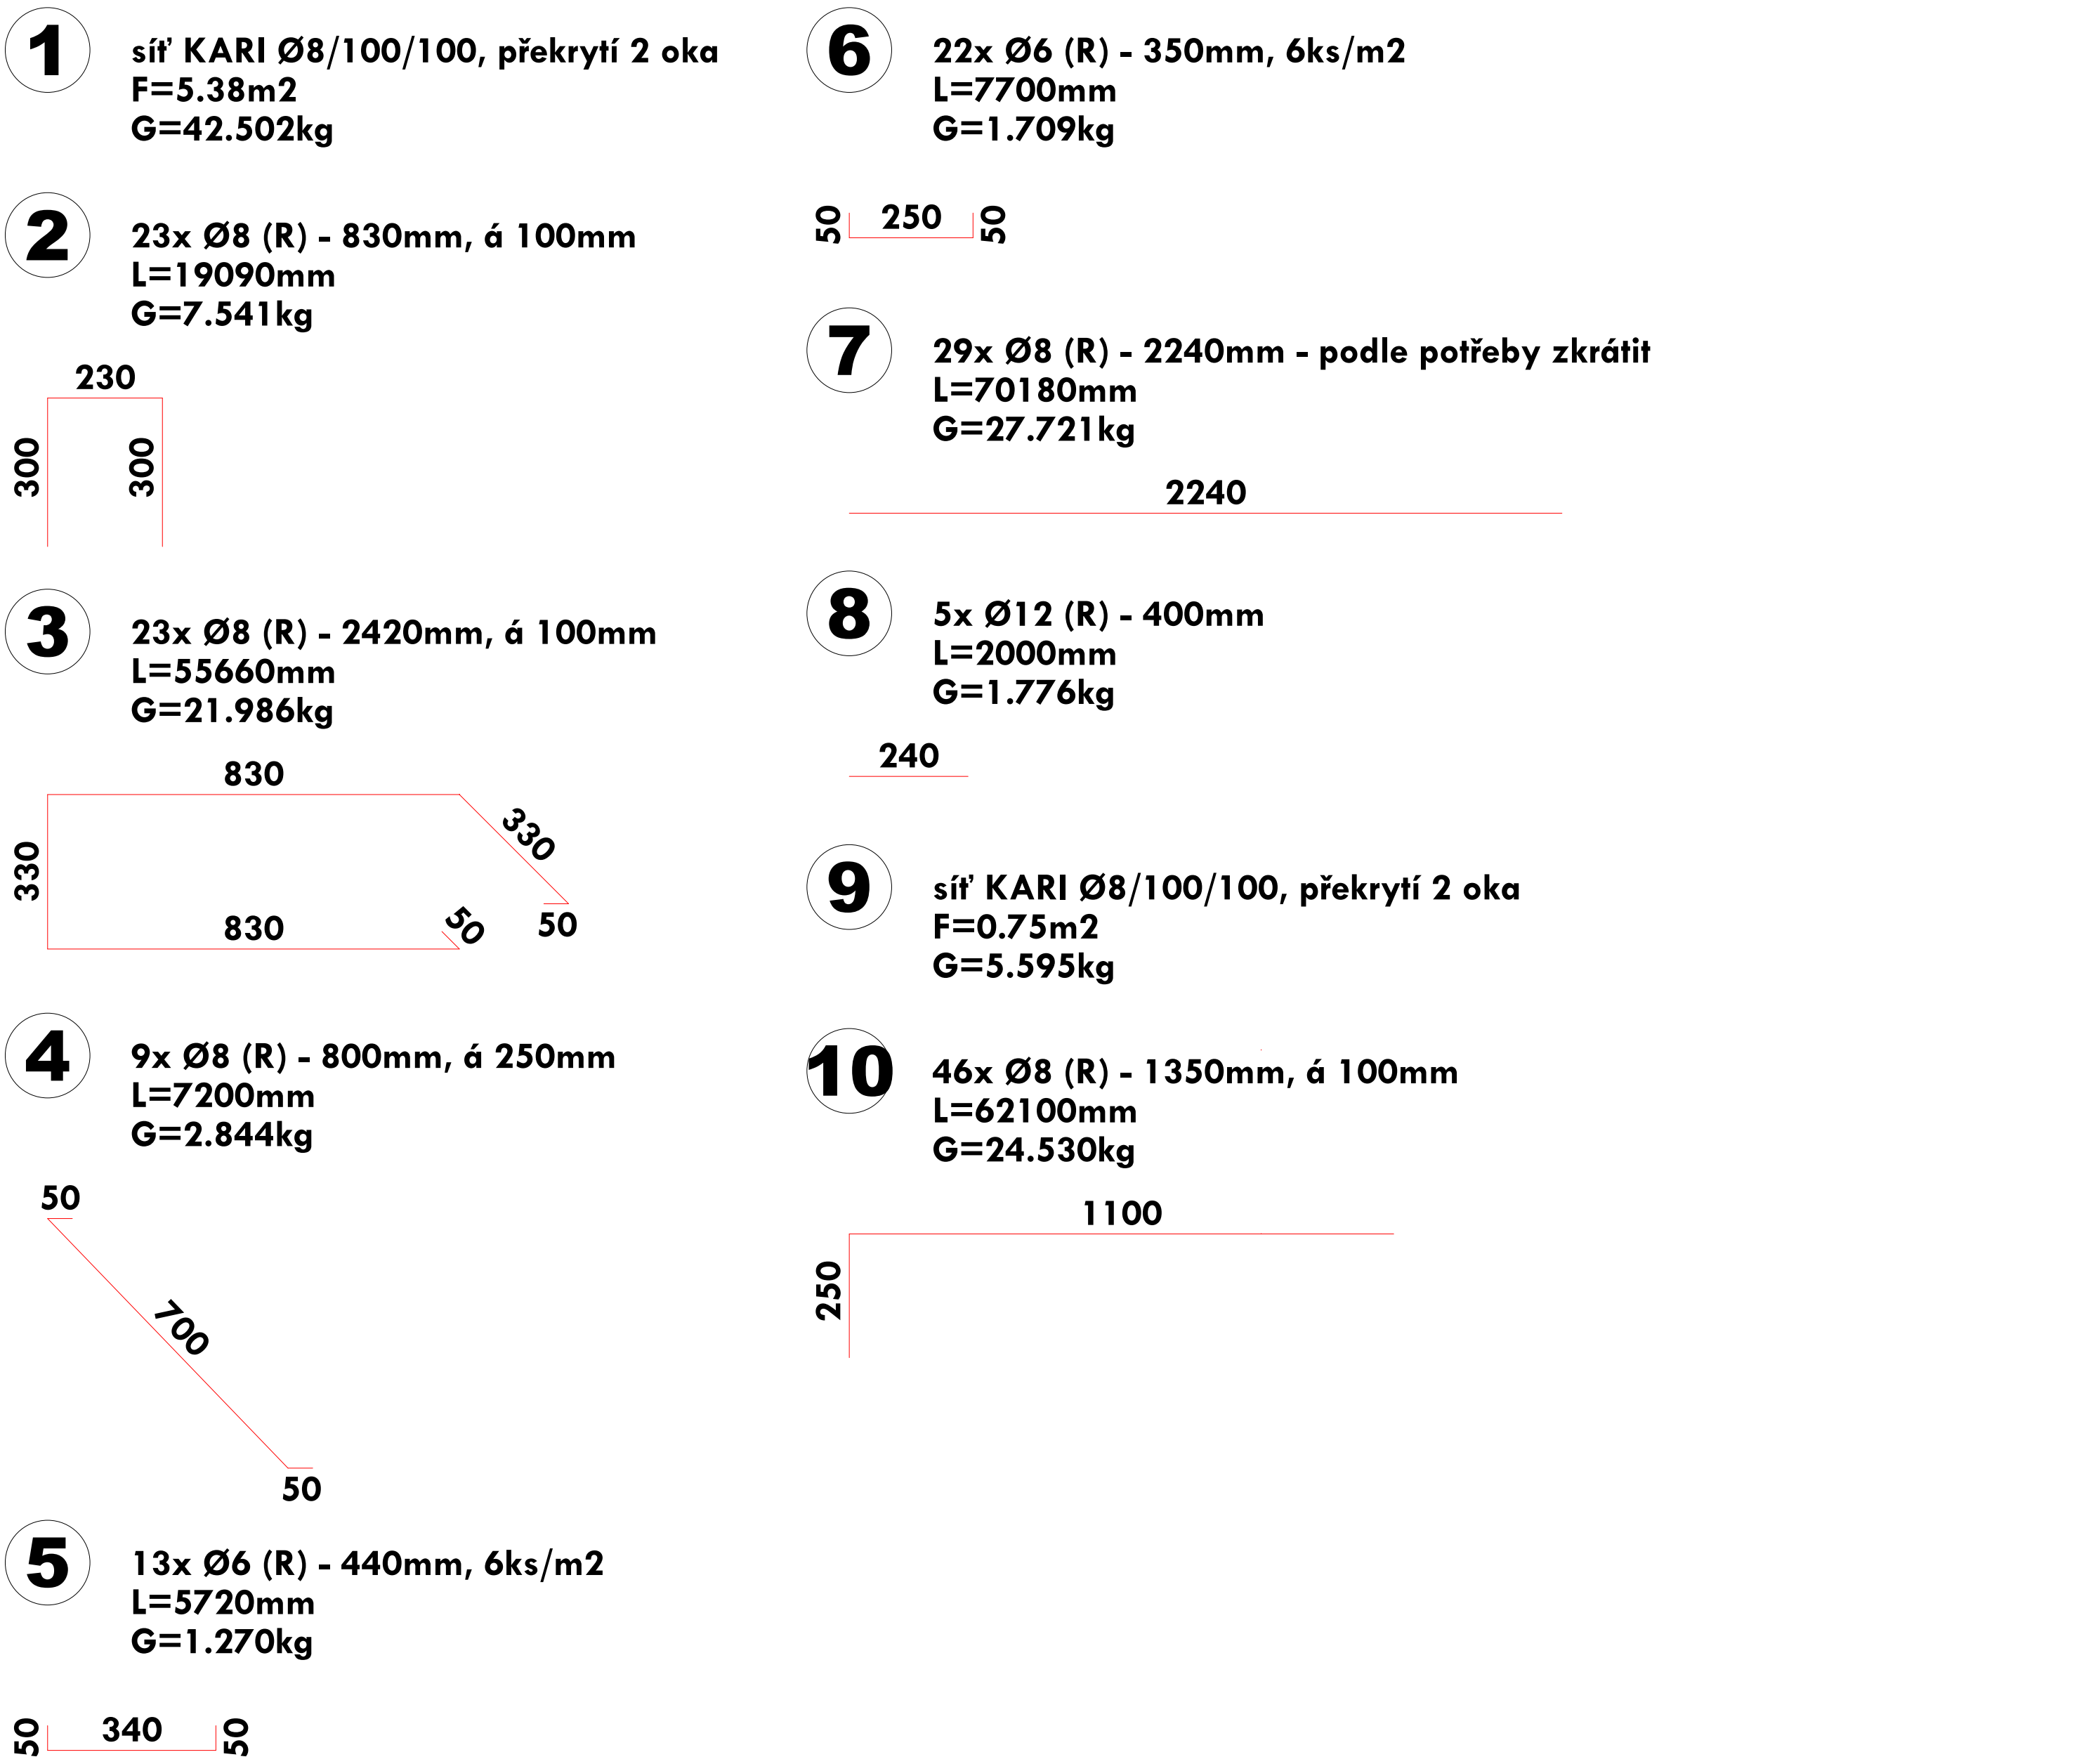

Zodp. projektant	Ing. Dybal Jaromír		Číslo výtisku	
Projektant	Staveník Petr			
Investor	Město Zubří, U Domoviny 234, 756 54 Zubří			
Místo akce	Zubří, katastrální území Zubří [793787]			
Název akce			Datum	01/2025
Oprava mostu a komunikace v Zubří – Čertoryje po živelné pohromě SO 201 MOST			Kraj	Zlínský
			Stupeň proj.	DPS
			Měřítko	1:50, 1:25
Název výkresu			Část	Číslo výkresu
KŘÍDLO K2 - TVAR A VÝZTUŽ			D	14