




OPĚRA 01
M 1:50

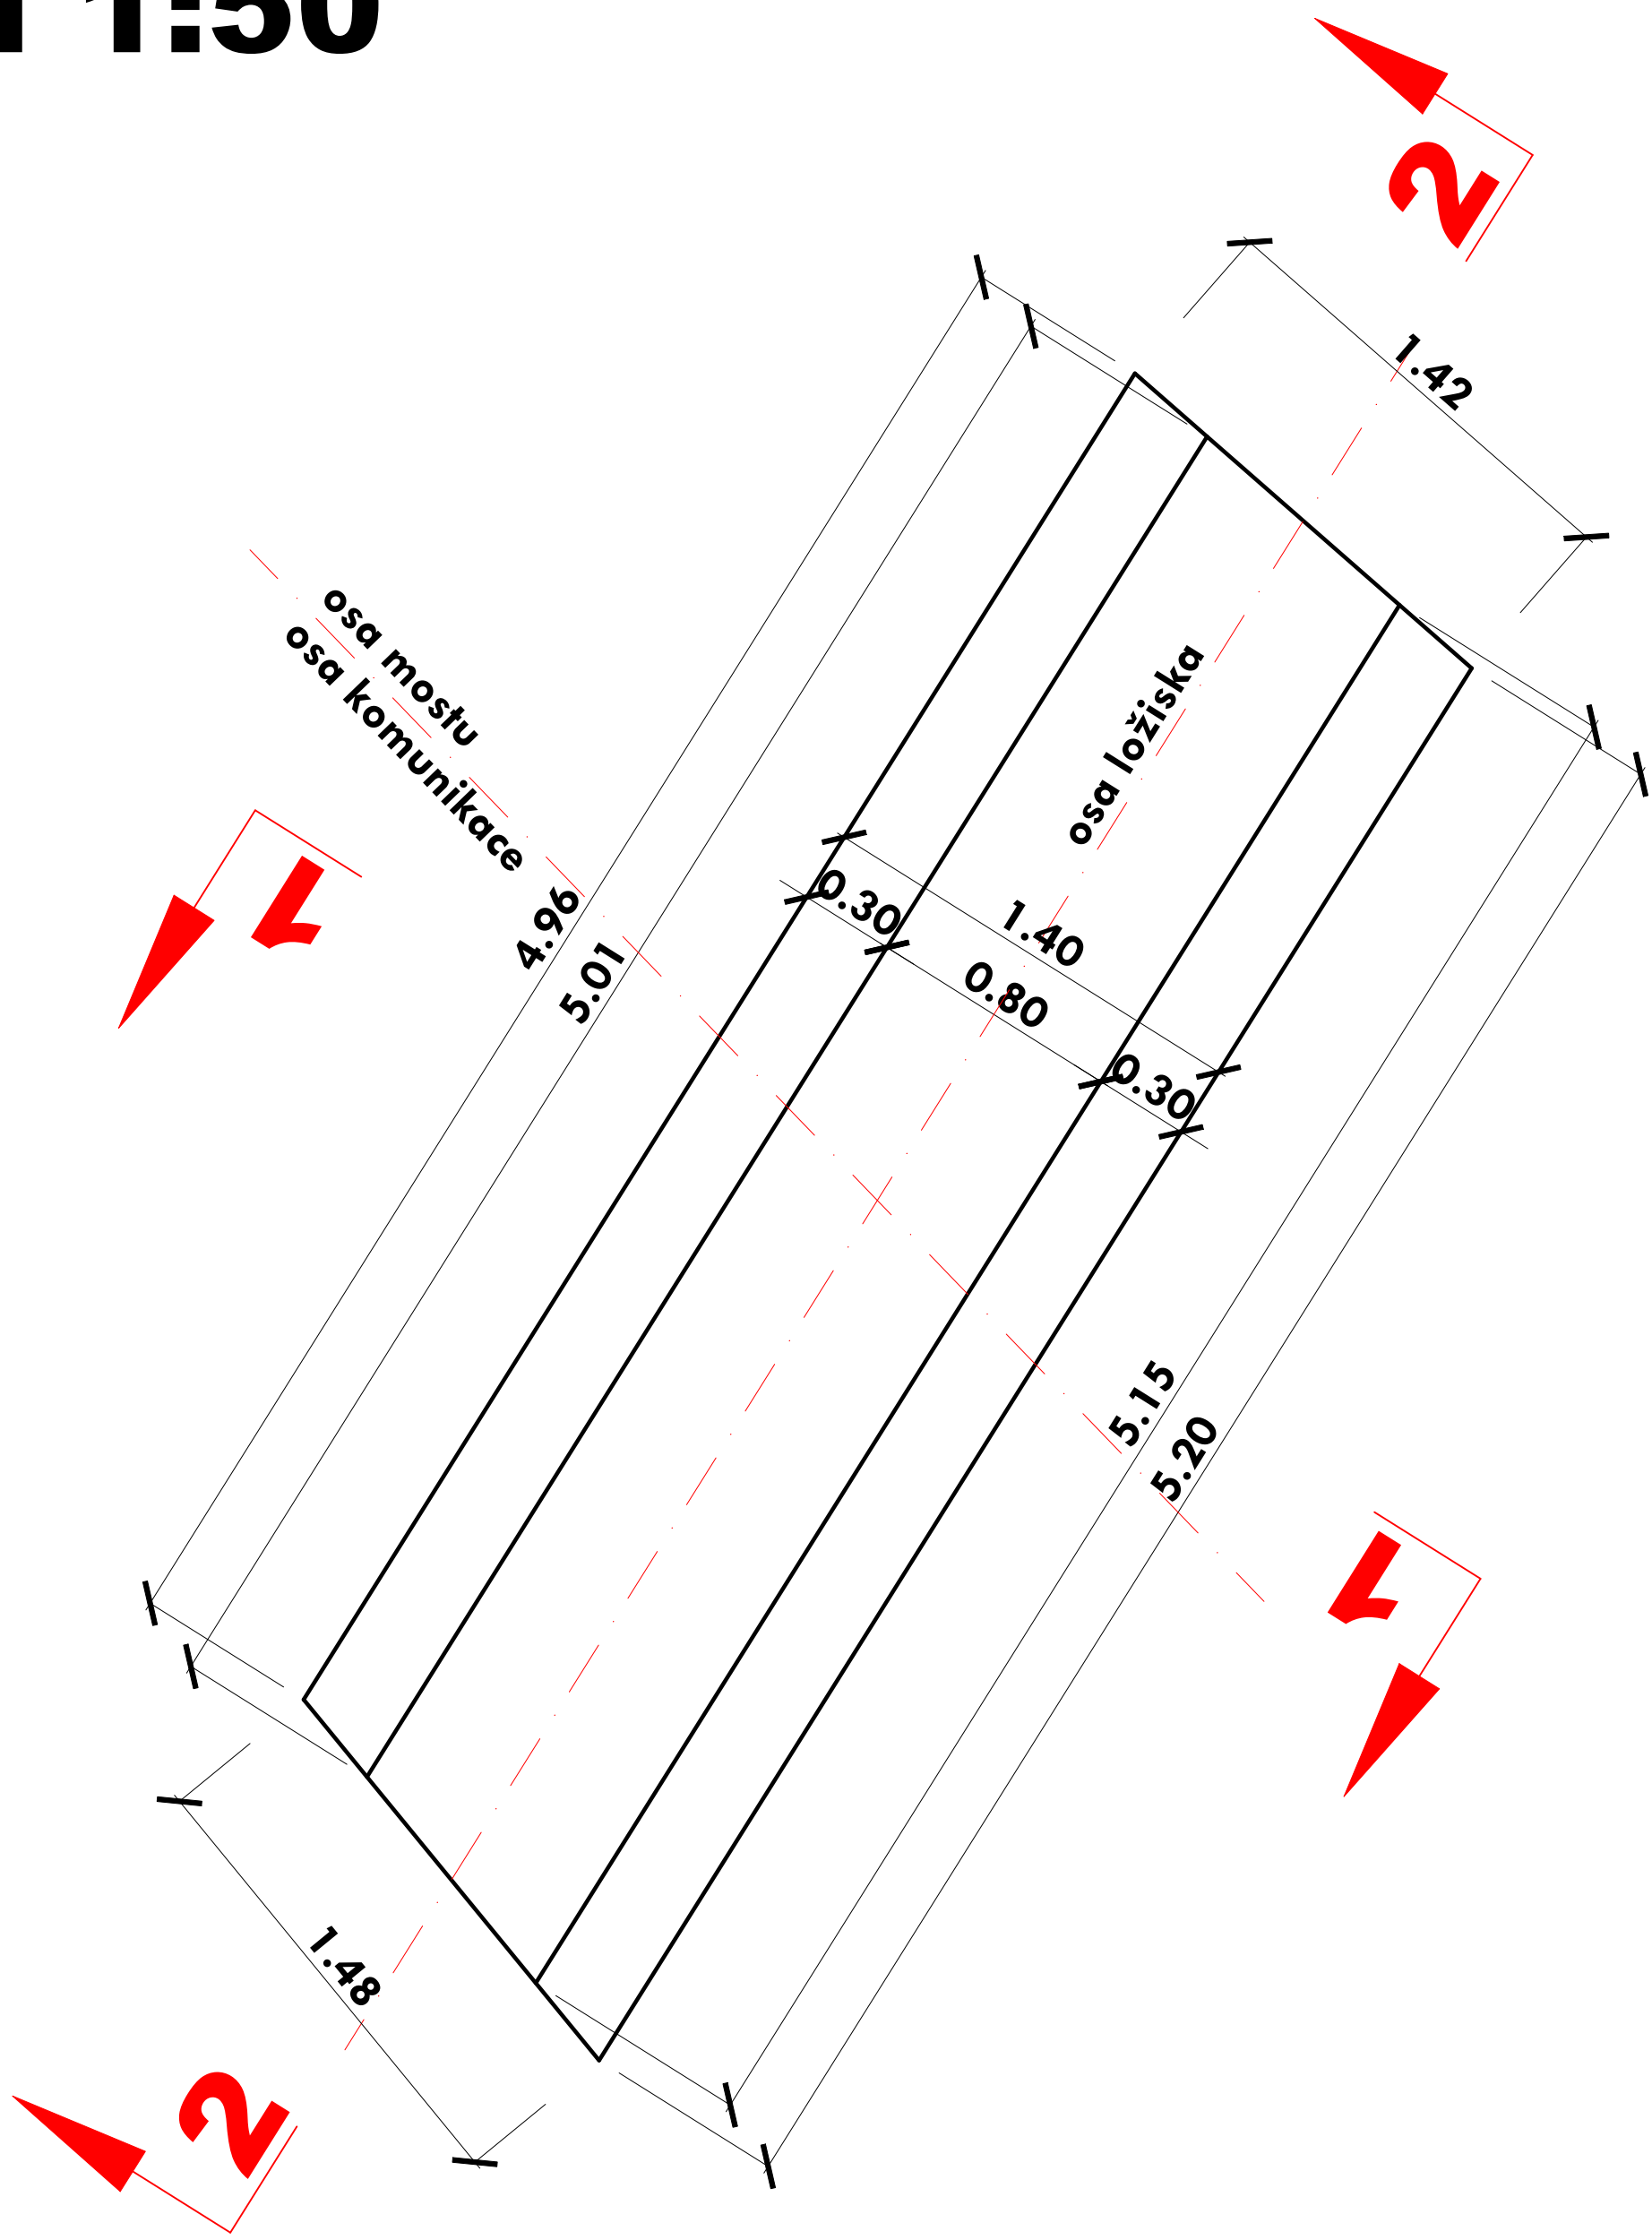

ŘEZ 1-1, KOLMÝ
M 1:25

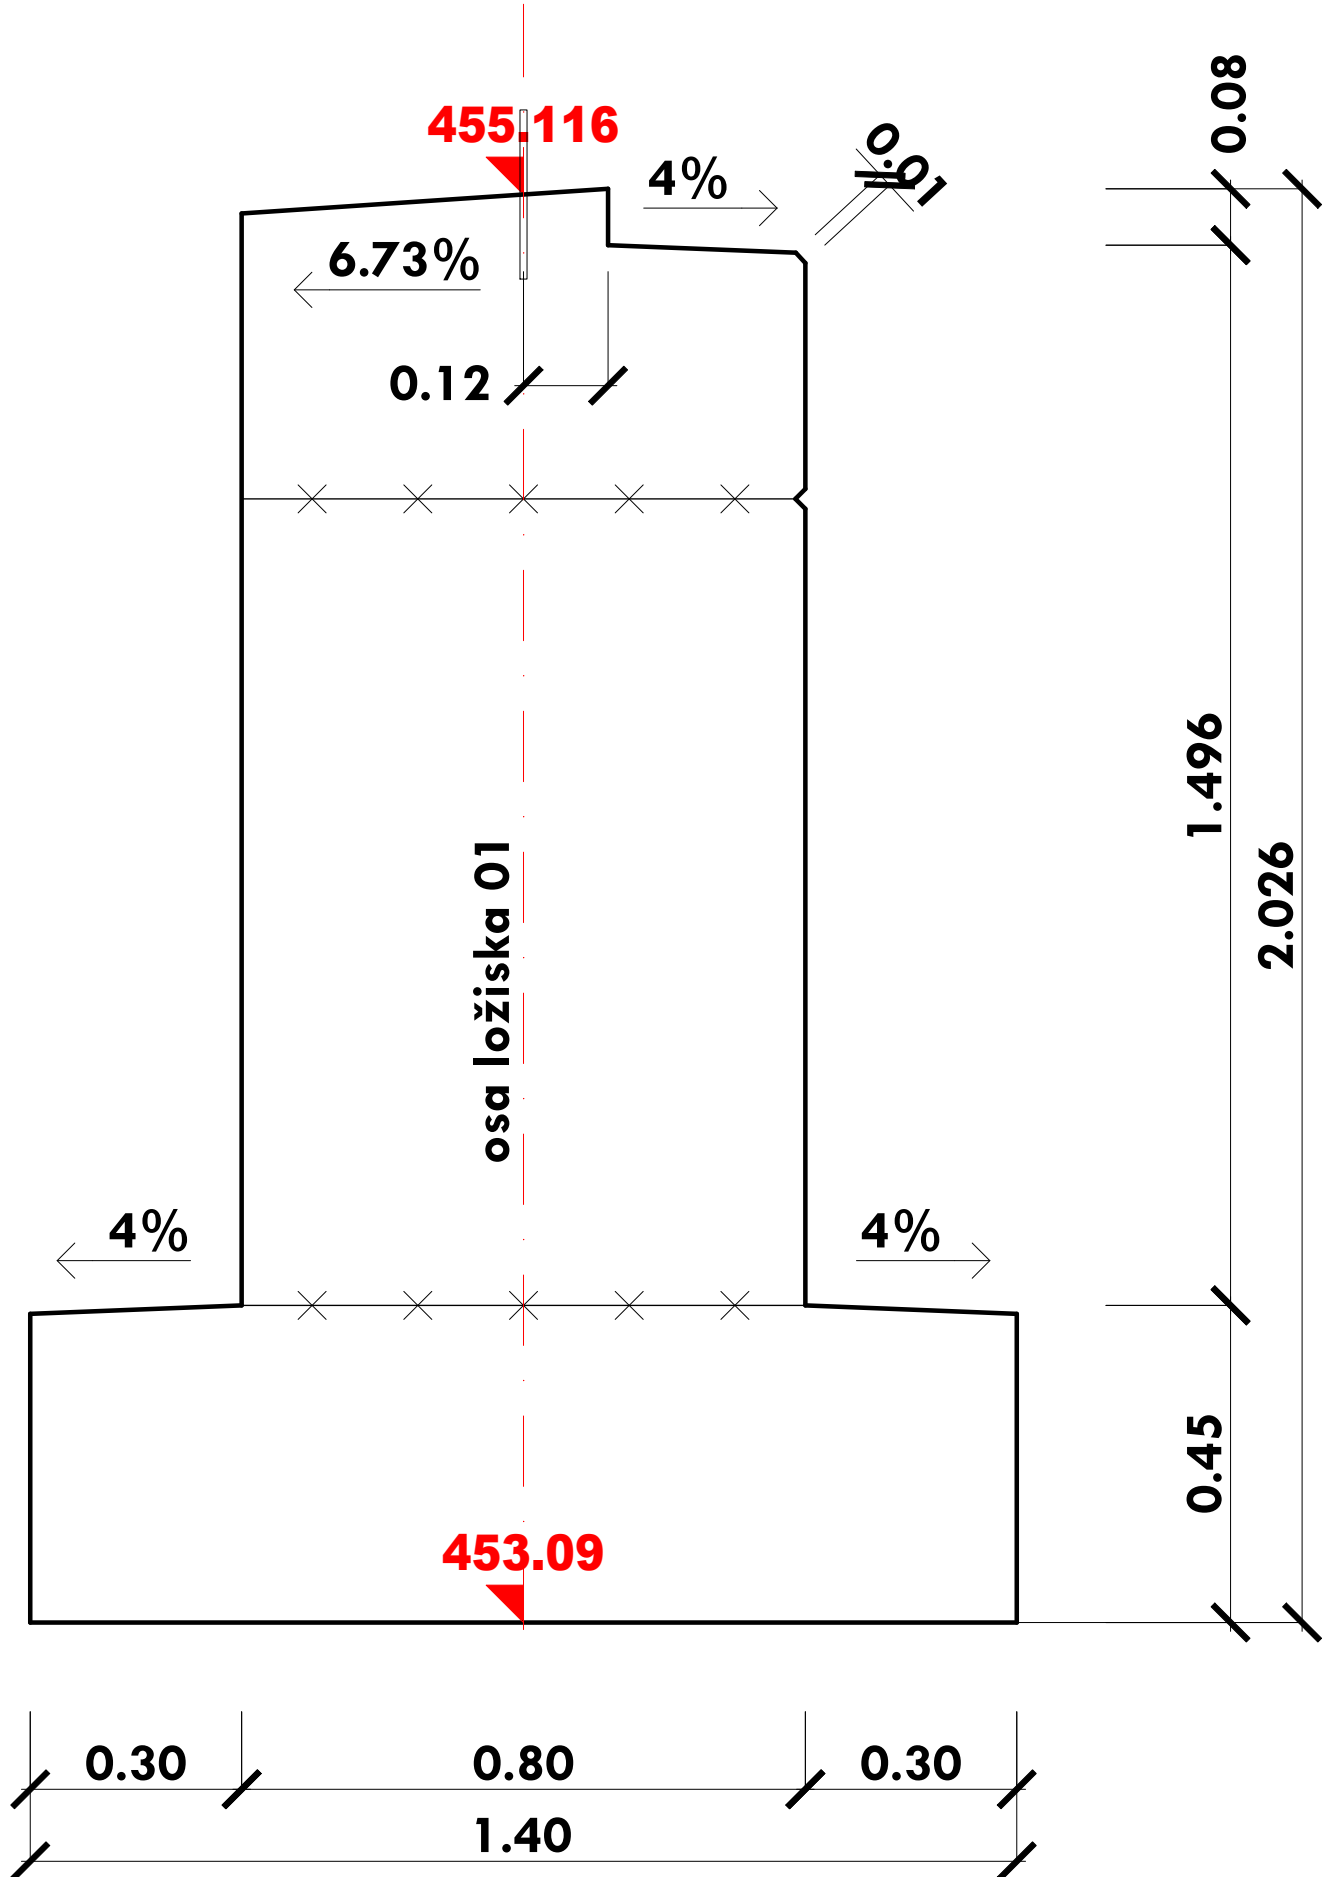

ŘEZ 2-2
M 1:25

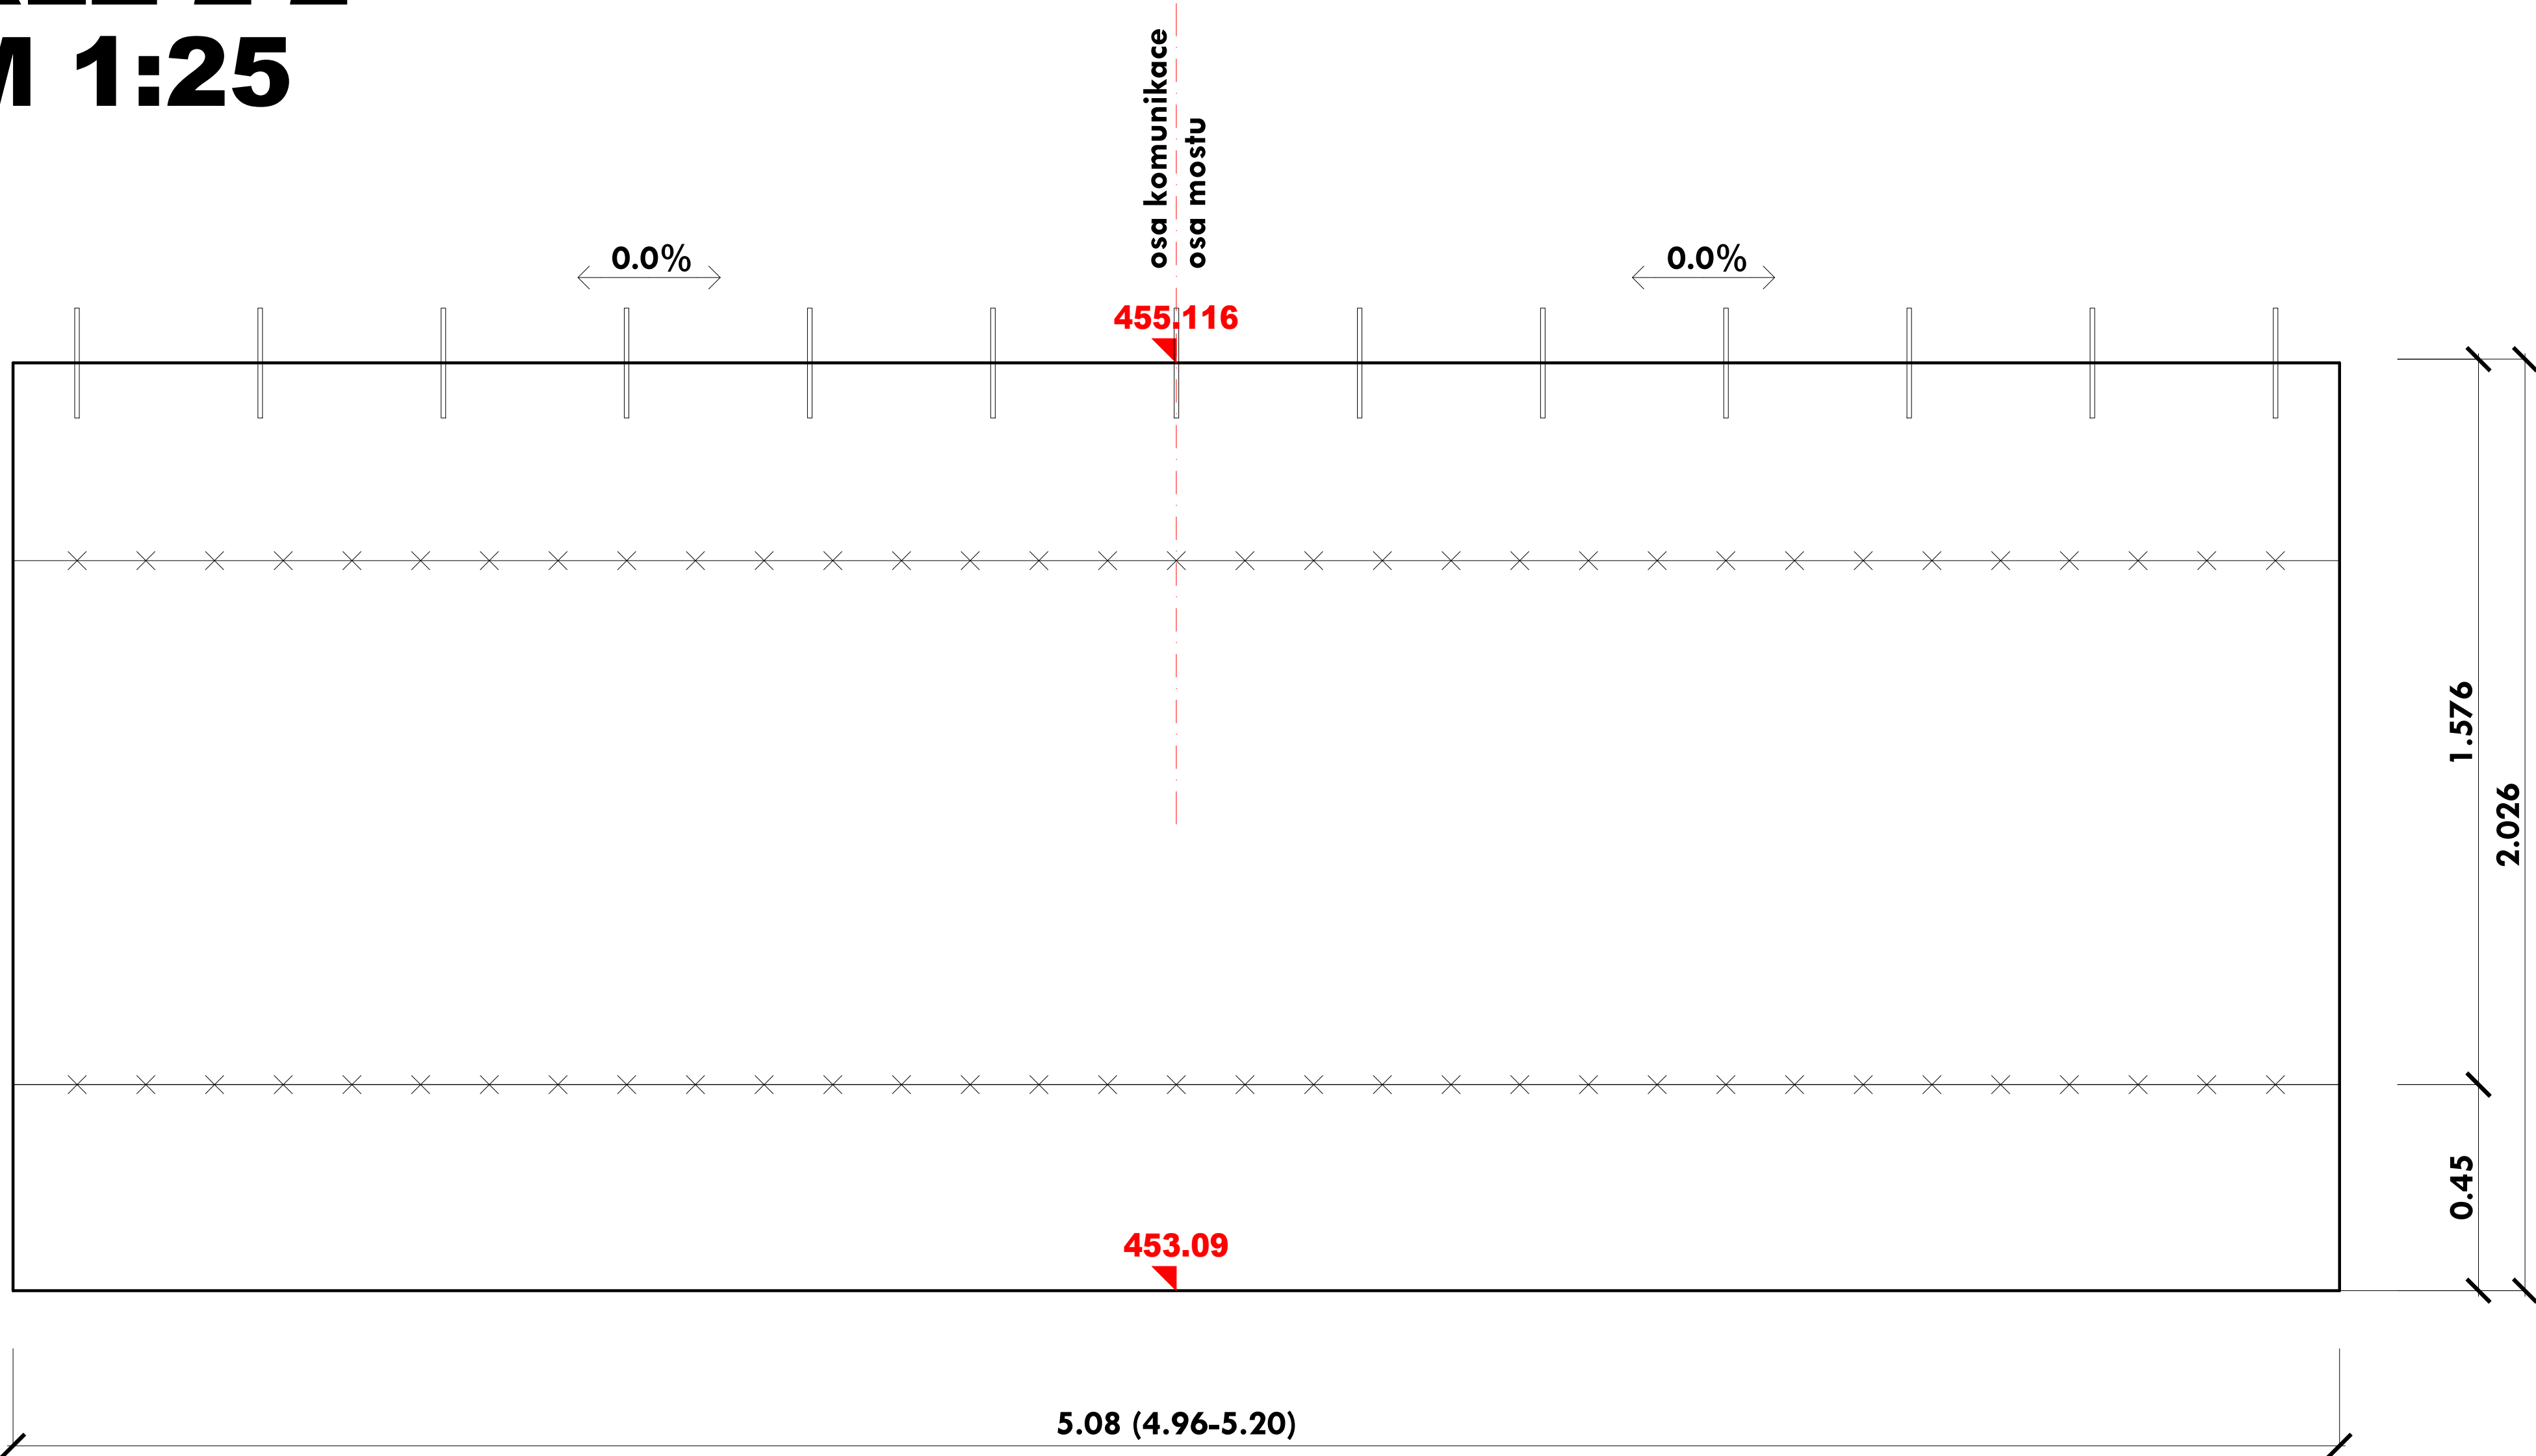

— x x x x x — pracovní spára

beton C25/30 XF3
V = 9.61m3

Zodp. projektant	Ing. Dybal Jaromír		Číslo výtisku	
Projektant	Staveník Petr			
Investor	Město Zubří, U Domoviny 234, 756 54 Zubří			
Místo akce	Zubří, katastrální území Zubří [793787]			
Název akce Oprava mostu a komunikace v Zubří – Čertoryje po živelné pohromě SO 201 MOST			Datum	01/2025
			Kraj	Zlínský
			Stupeň proj.	DPS
			Měřítko	1:50, 1:25
Název výkresu OPĚRA 01			Část	Číslo výkresu
			D	8