
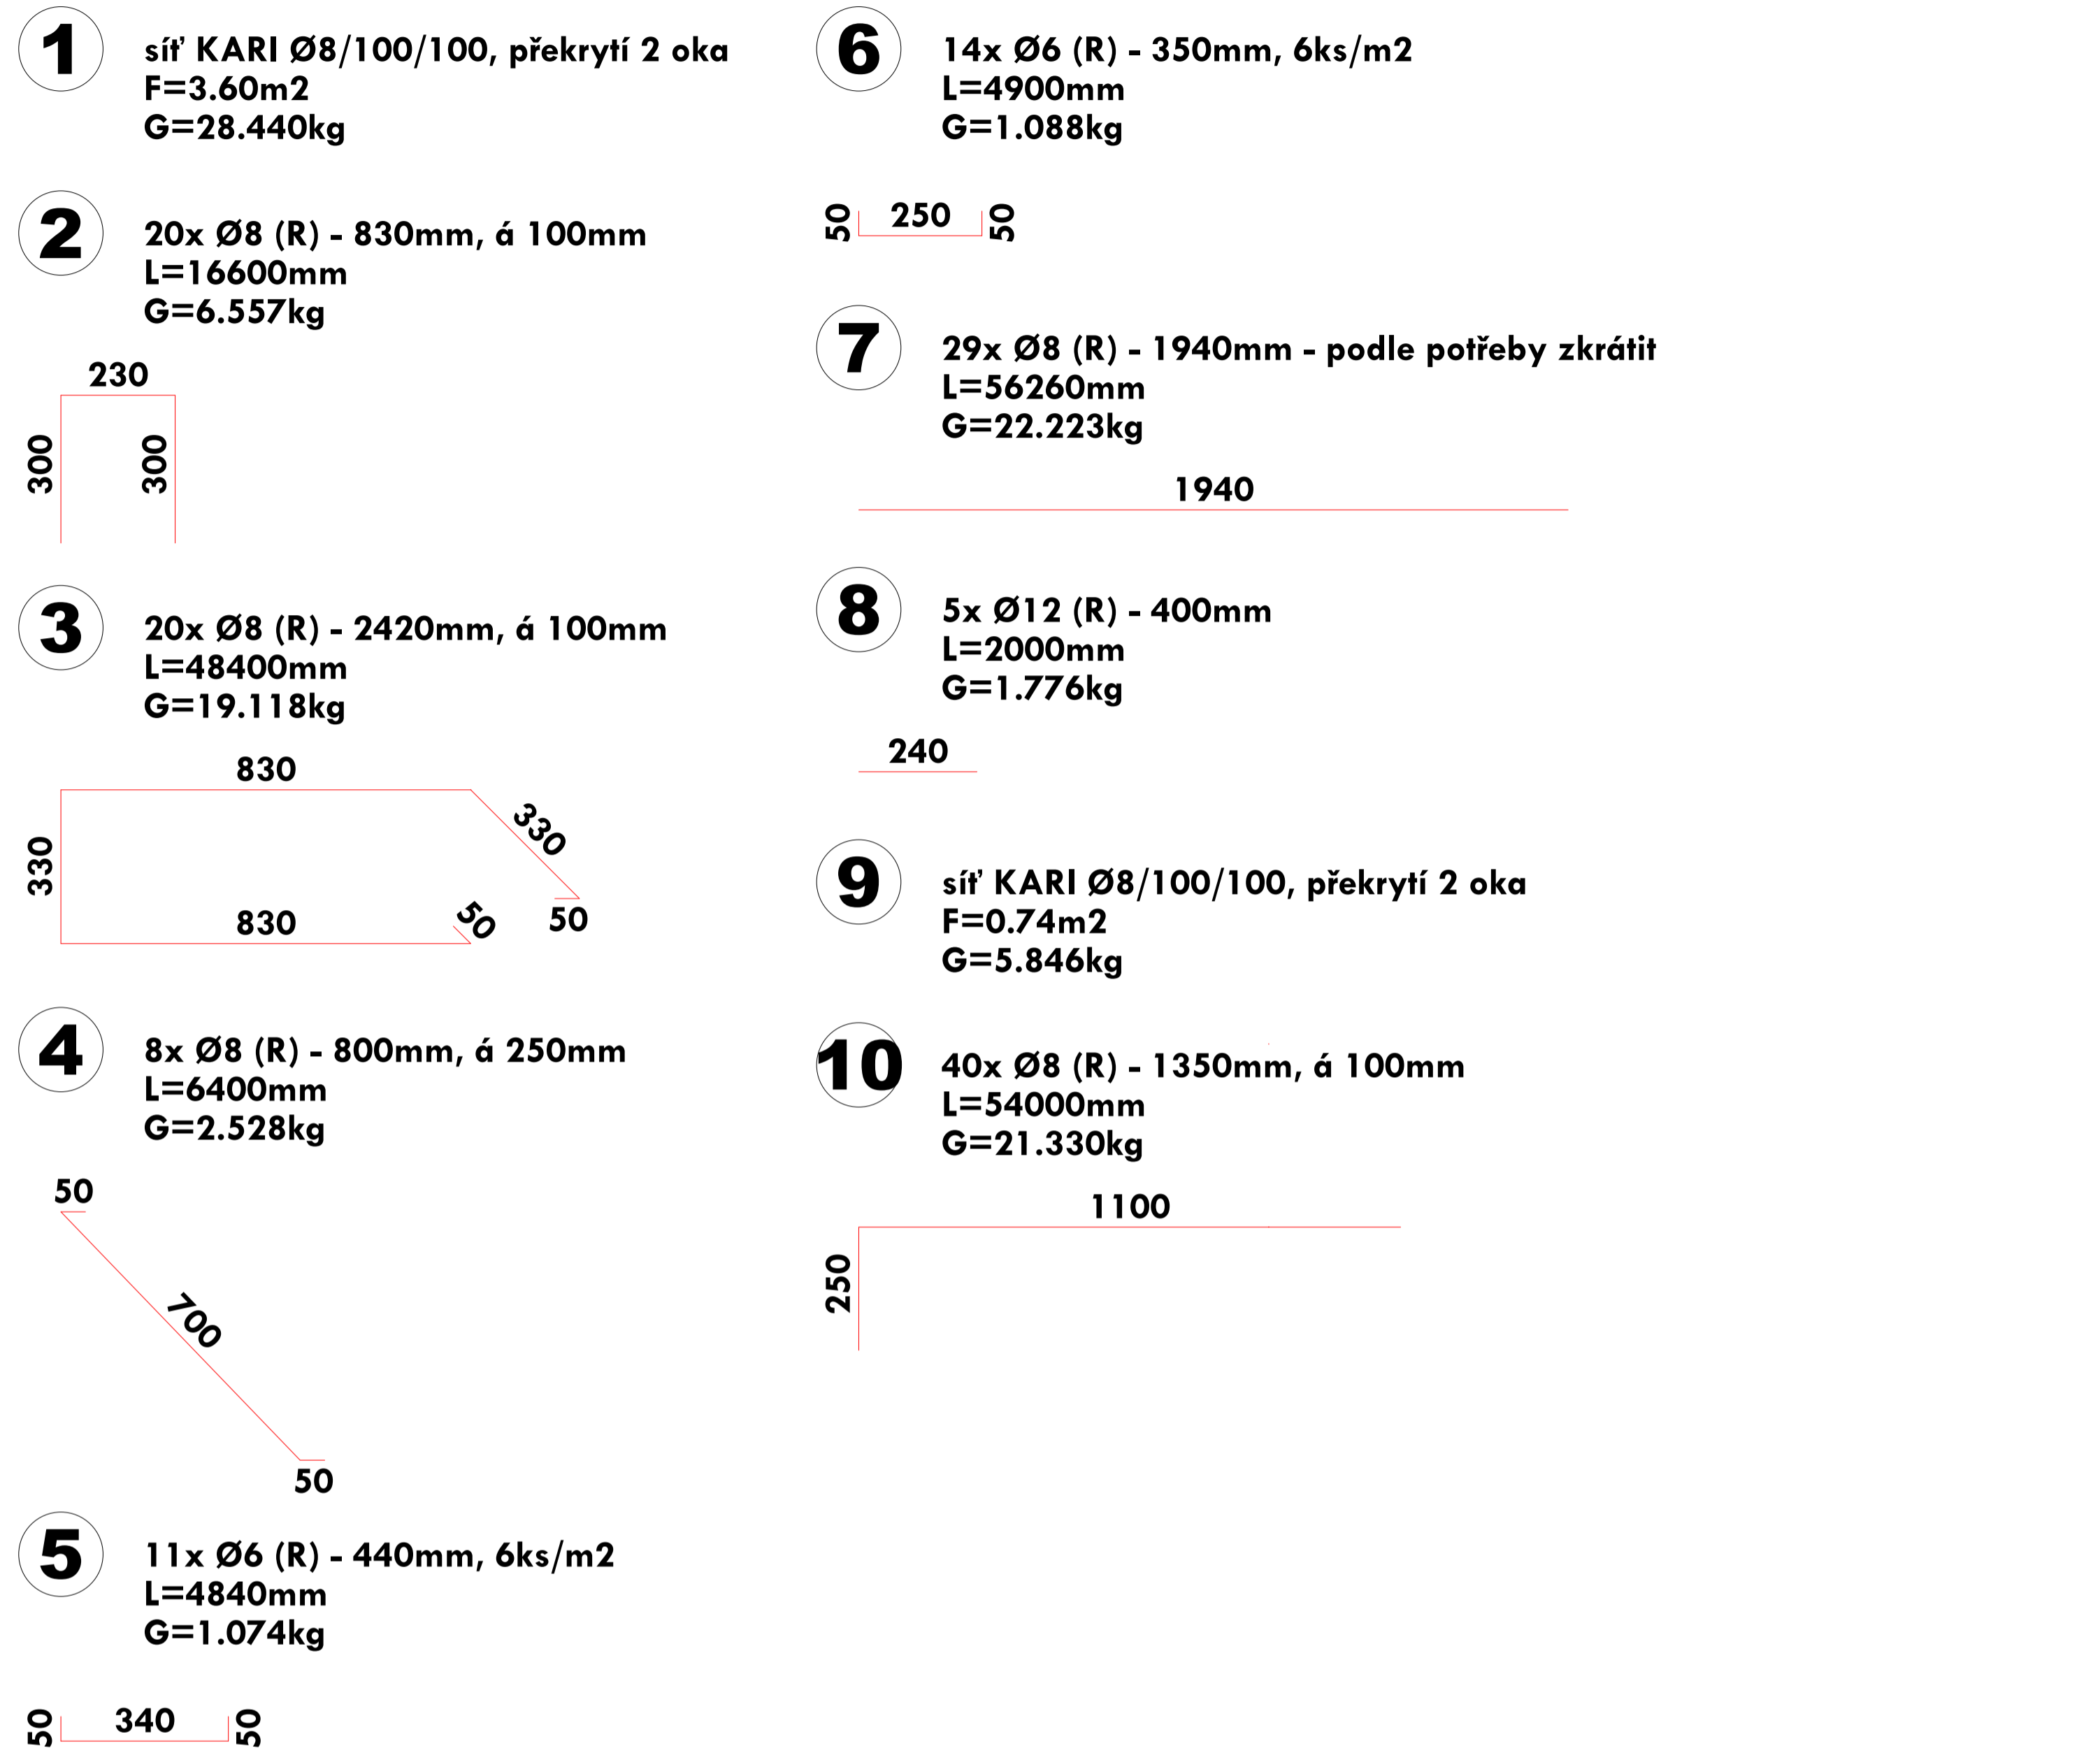
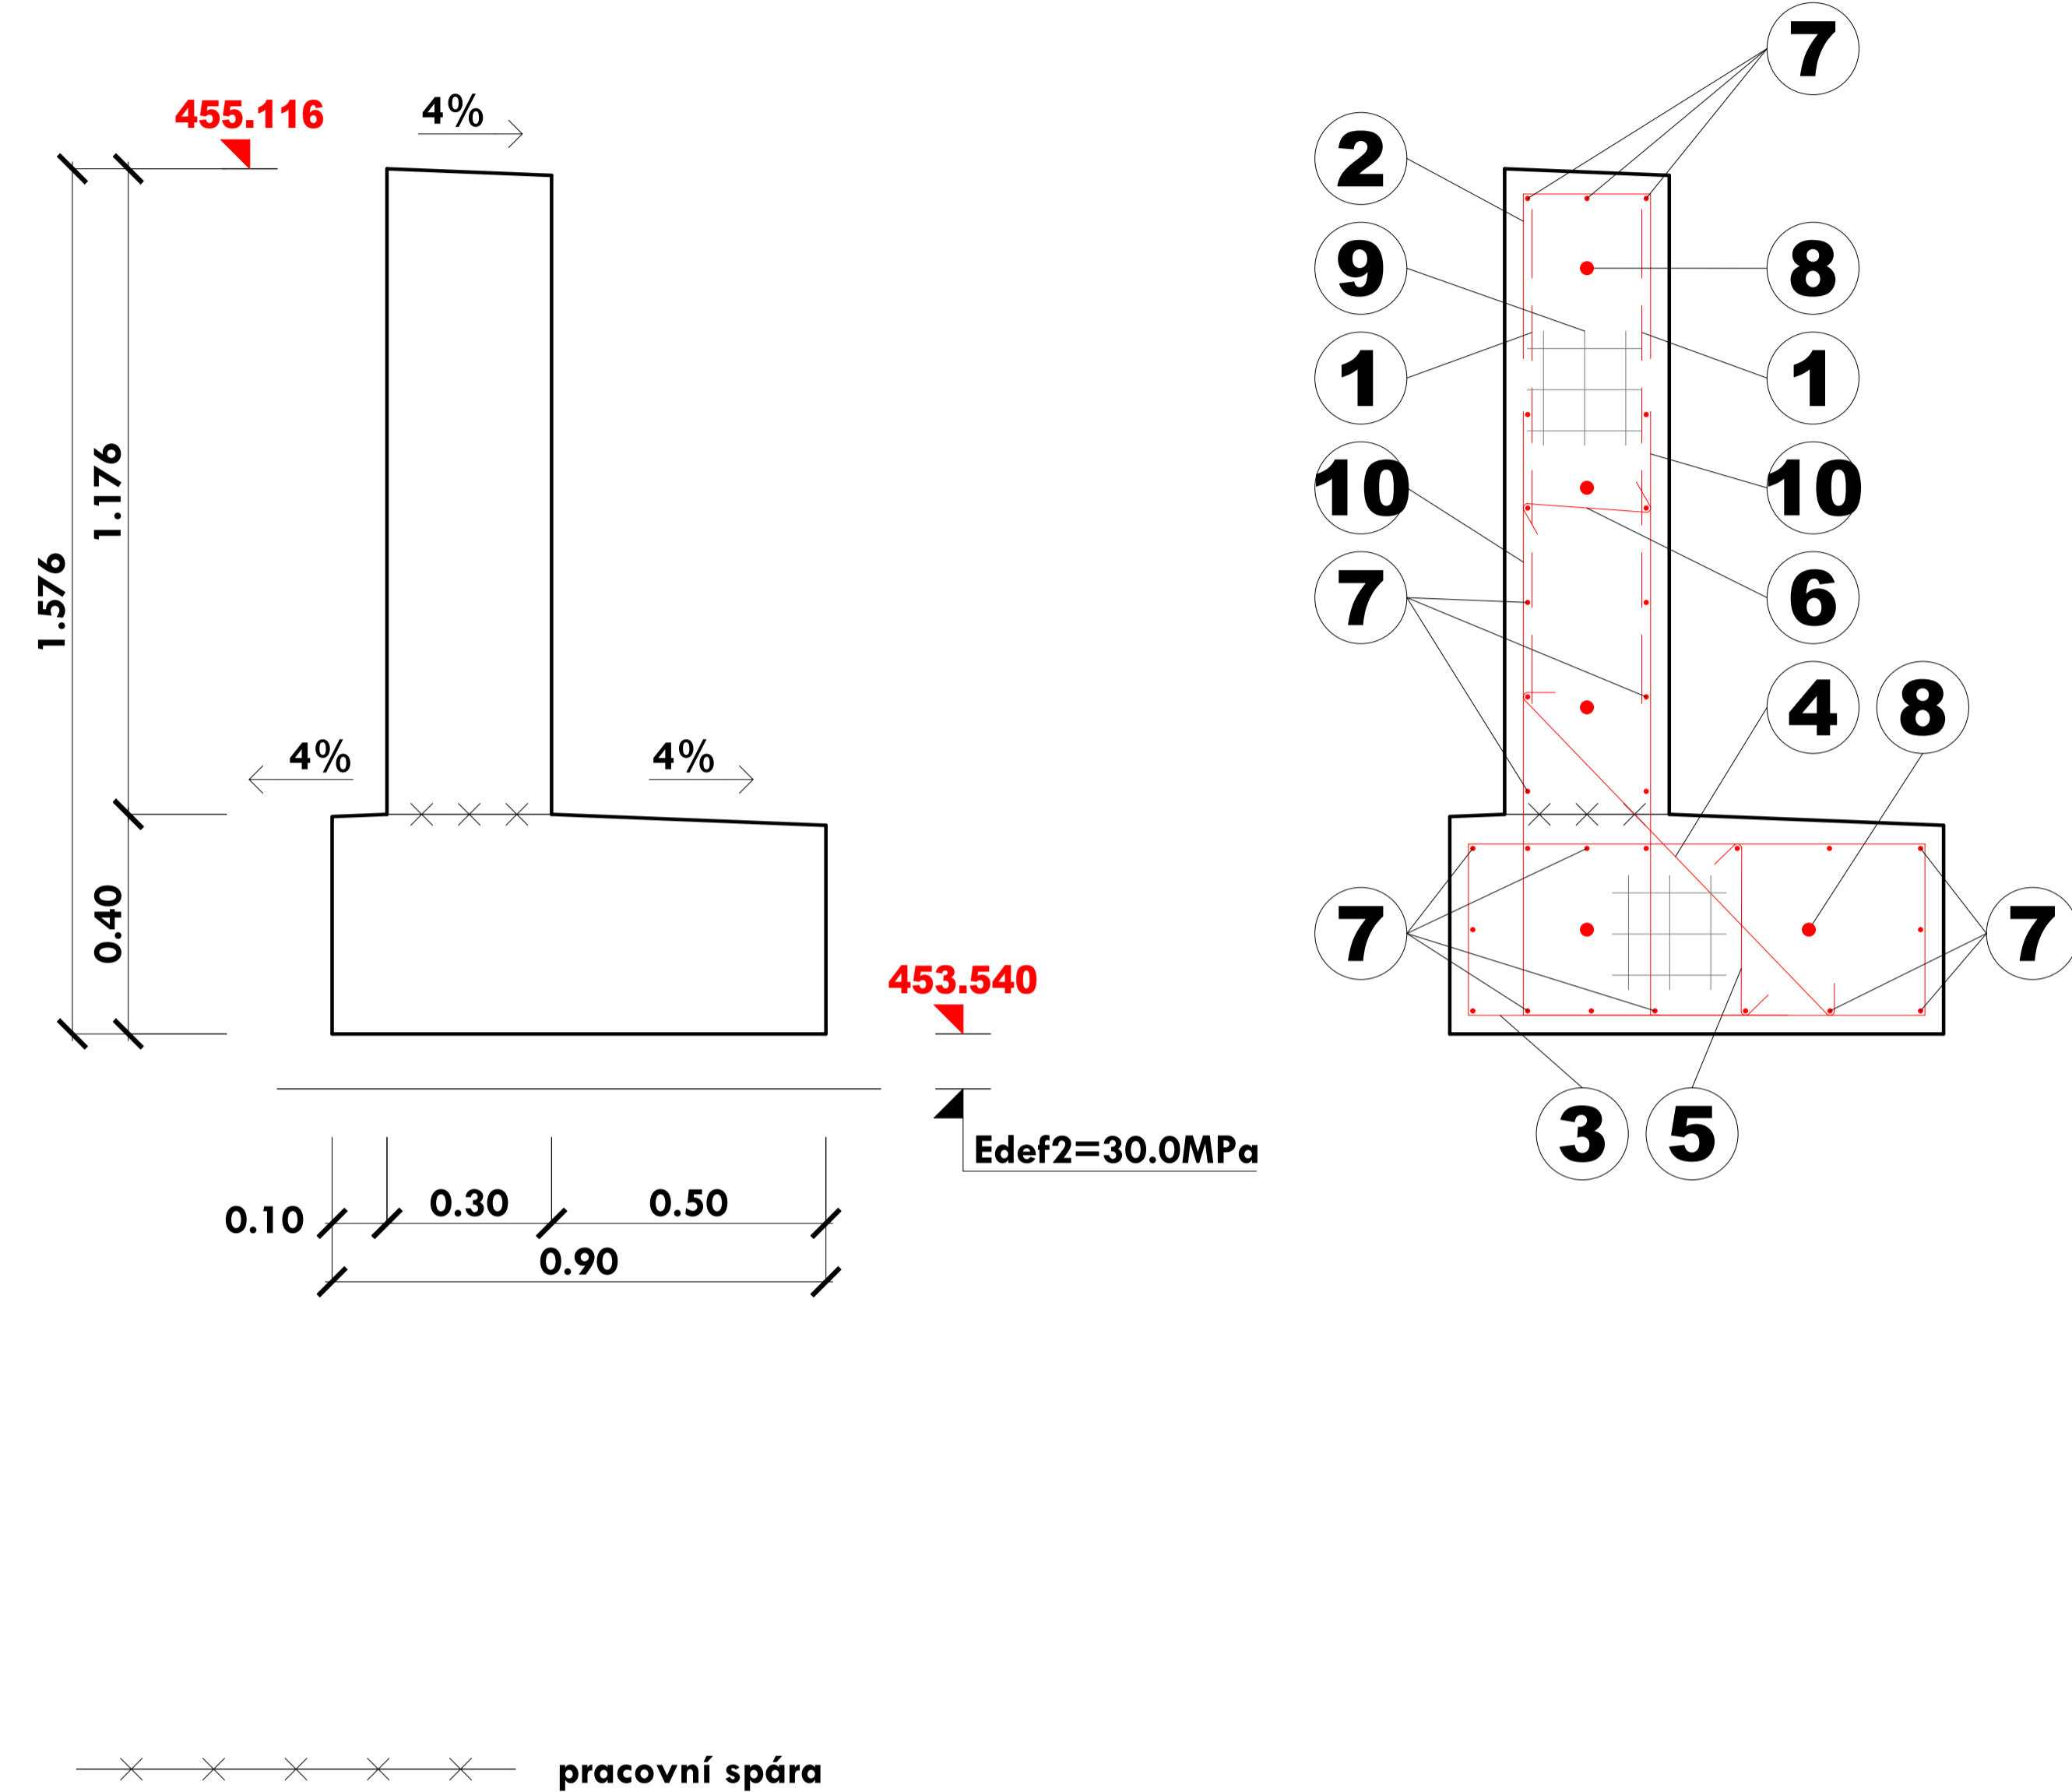


# KŘÍDLO K4 - TVAR A VÝZTUŽ

## M 1:50

# ŘEZ 1-1, KOLMÝ

## M 1:25

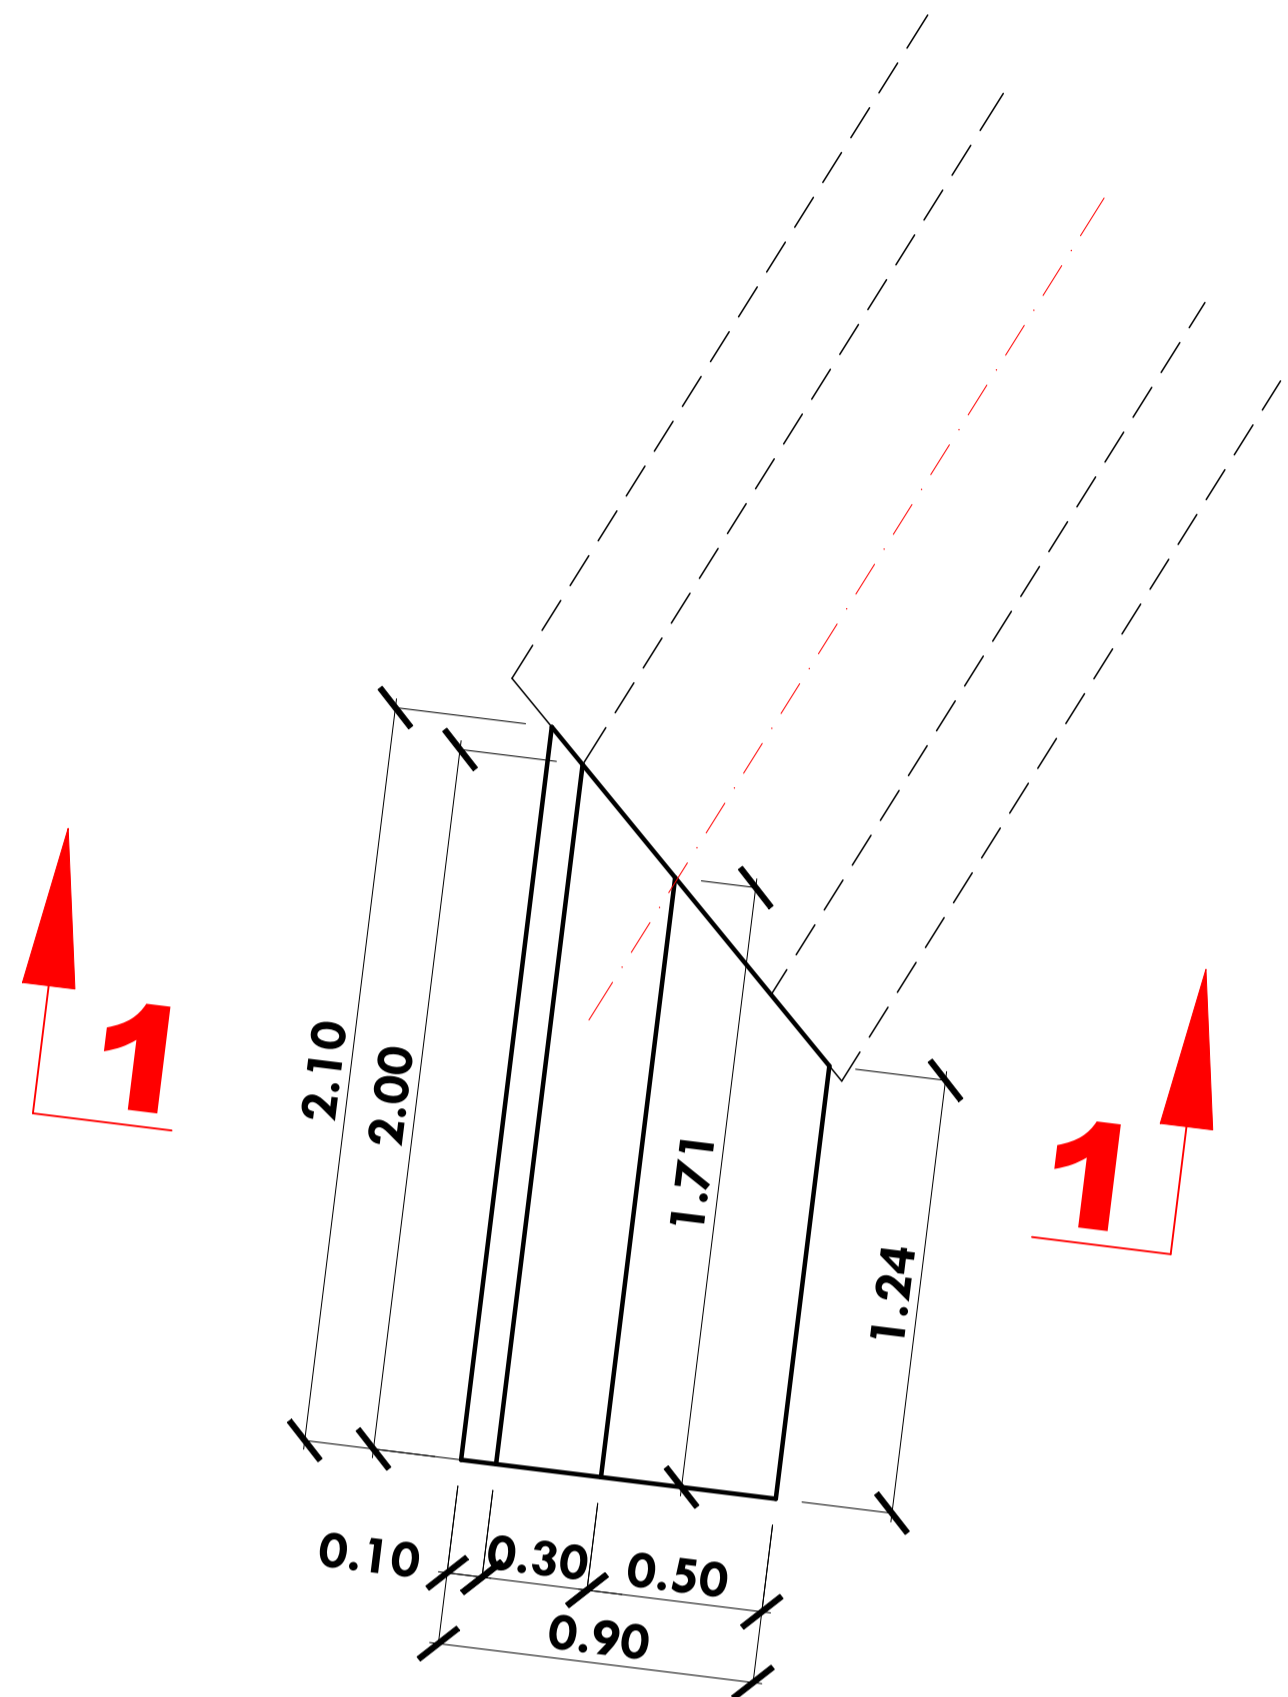

| REKAPITULACE |            |             |               |
|--------------|------------|-------------|---------------|
| Ø            | délka (mm) | plocha (m2) | hmotnost (kg) |
| Ø6           | 9 740      |             | 2,162         |
| Ø8           | 181 660    |             | 71,756        |
| Ø10          | 0          |             | 0,000         |
| Ø12          | 2 000      |             | 1,776         |
| Ø14          | 0          |             | 0,000         |
| Ø16          | 0          |             | 0,000         |
| Ø18          | 0          |             | 0,000         |
| Ø20          | 0          |             | 0,000         |
| Ø22          | 0          |             | 0,000         |
| Ø6/100/100   |            | 0           | 0,000         |
| Ø6/150/150   |            | 0           | 0,000         |
| Ø8/100/100   |            | 4,34        | 34,286        |
| Ø8/150/150   |            | 0           | 0,000         |
| celkem       | 193 400    | 4,34        | 109,980       |

|  |  |  |  |
|--|--|--|--|
| VÝZTUŽ                                 |  |  |  |
| 10 505R (B500B), síť KARI pr.8/100/100 |  |  |  |
| KRYTÍ 30mm                             |  |  |  |
| KÓTY PLATÍ K OSE VÝZTUŽE               |  |  |  |
|  |  |  |  |
| BETON C25/30 XF3, V=1,60m3             |  |  |  |

|   |   |  |               |               |
|---|---|--|---------------|---------------|
| Zodp. projektant  | Ing. Dybal Jaromír                        |  | Číslo výtisku |               |
| Projektant  | Staveník Petr                             |  |               |               |
| Investor  | Město Zubří, U Domoviny 234, 756 54 Zubří |  |               |               |
| Místo akce  | Zubří, katastrální území Zubří [793787]   |  |               |               |
| Název akce  |   |  | Datum         | 01/2025       |
| <b>Oprava mostu a komunikace v Zubří –<br/>Čertoryje po živelné pohromě<br/>SO 201 MOST</b> |   |  | Kraj          | Zlínský       |
|   |   |  | Stupeň proj.  | DPS           |
|   |   |  | Měřítko       | 1:50, 1:25    |
| Název výkresu   |   |  | Část          | Číslo výkresu |
| <b>KŘÍDLO K4 - TVAR A VÝZTUŽ</b>  |   |  | <b>D</b>      | <b>16</b>     |