




ÚPRAVA KORYTA

M 1:100

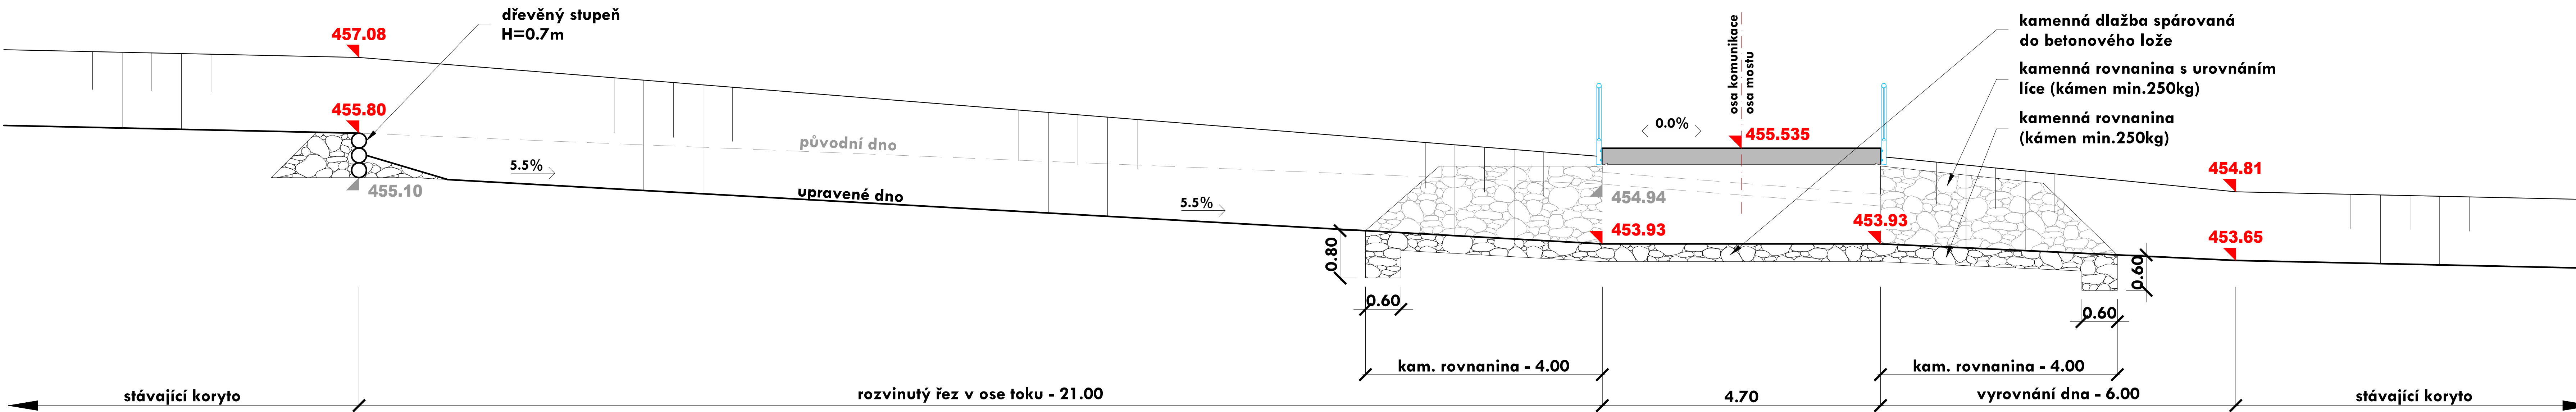

DŘEVĚNÝ STUPEŇ

M 1:50

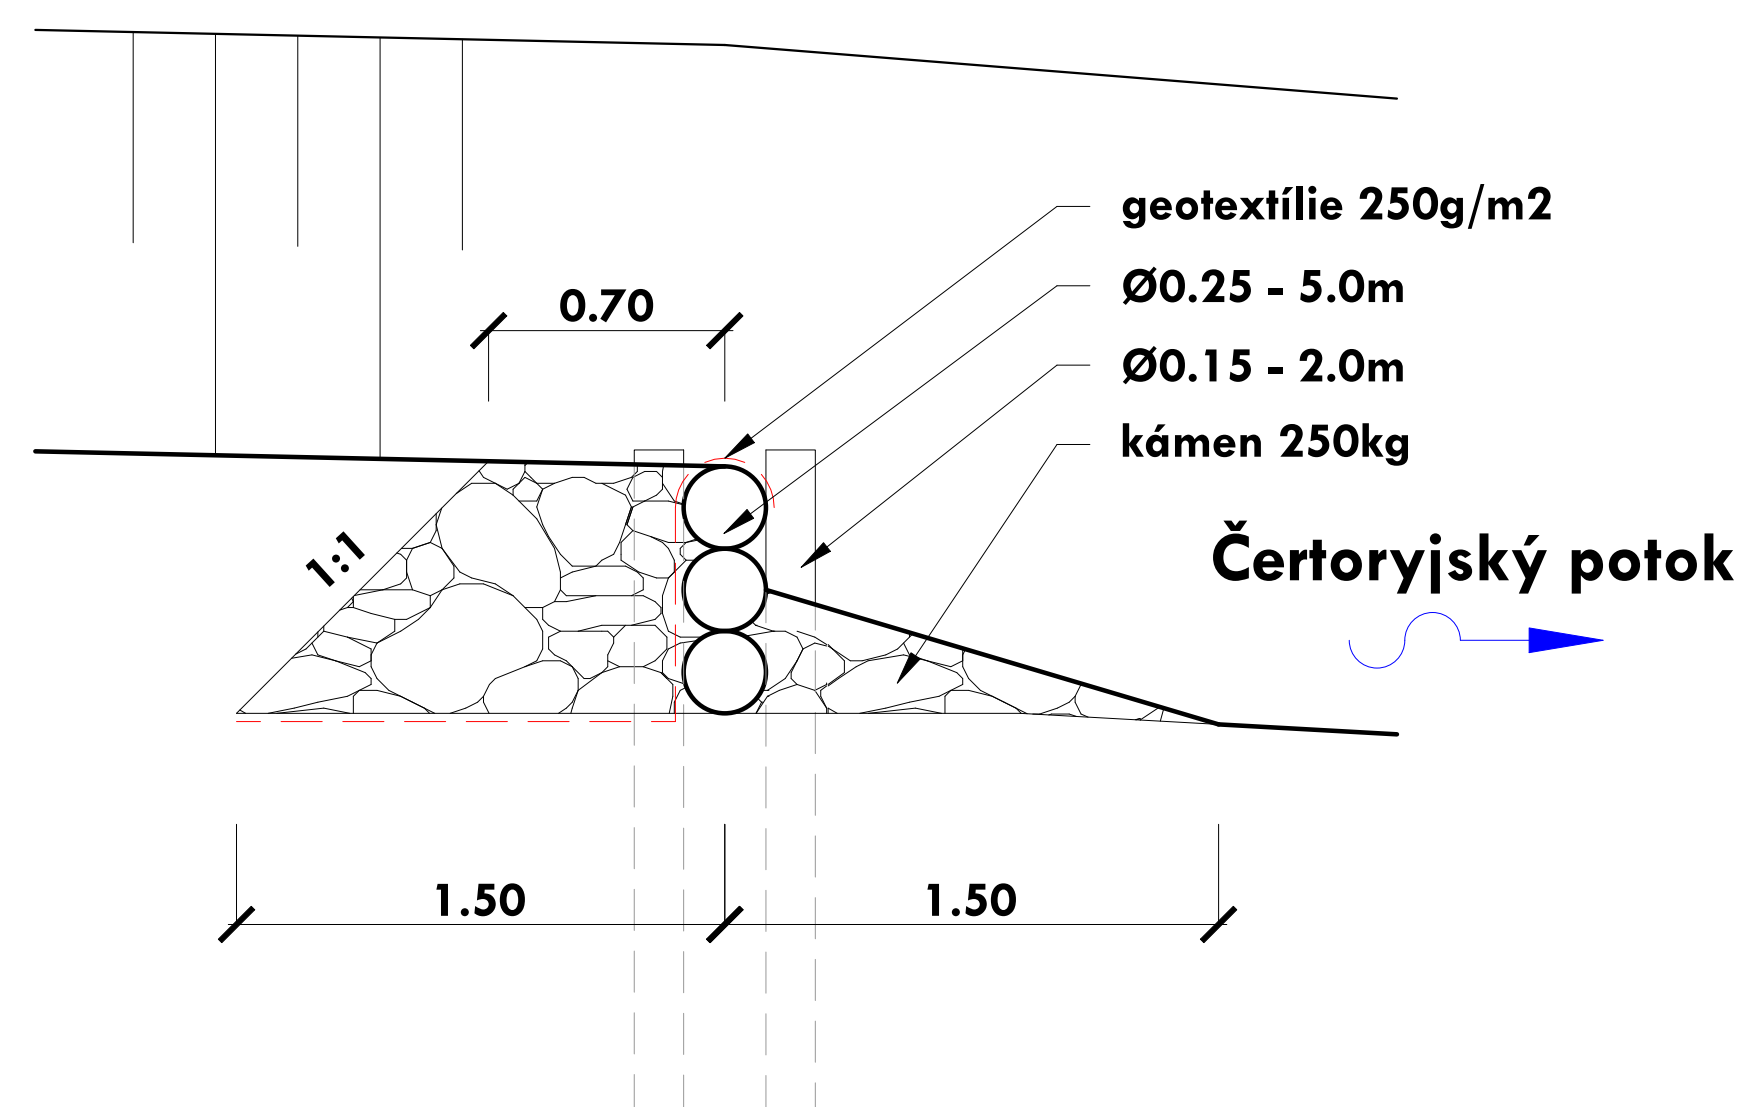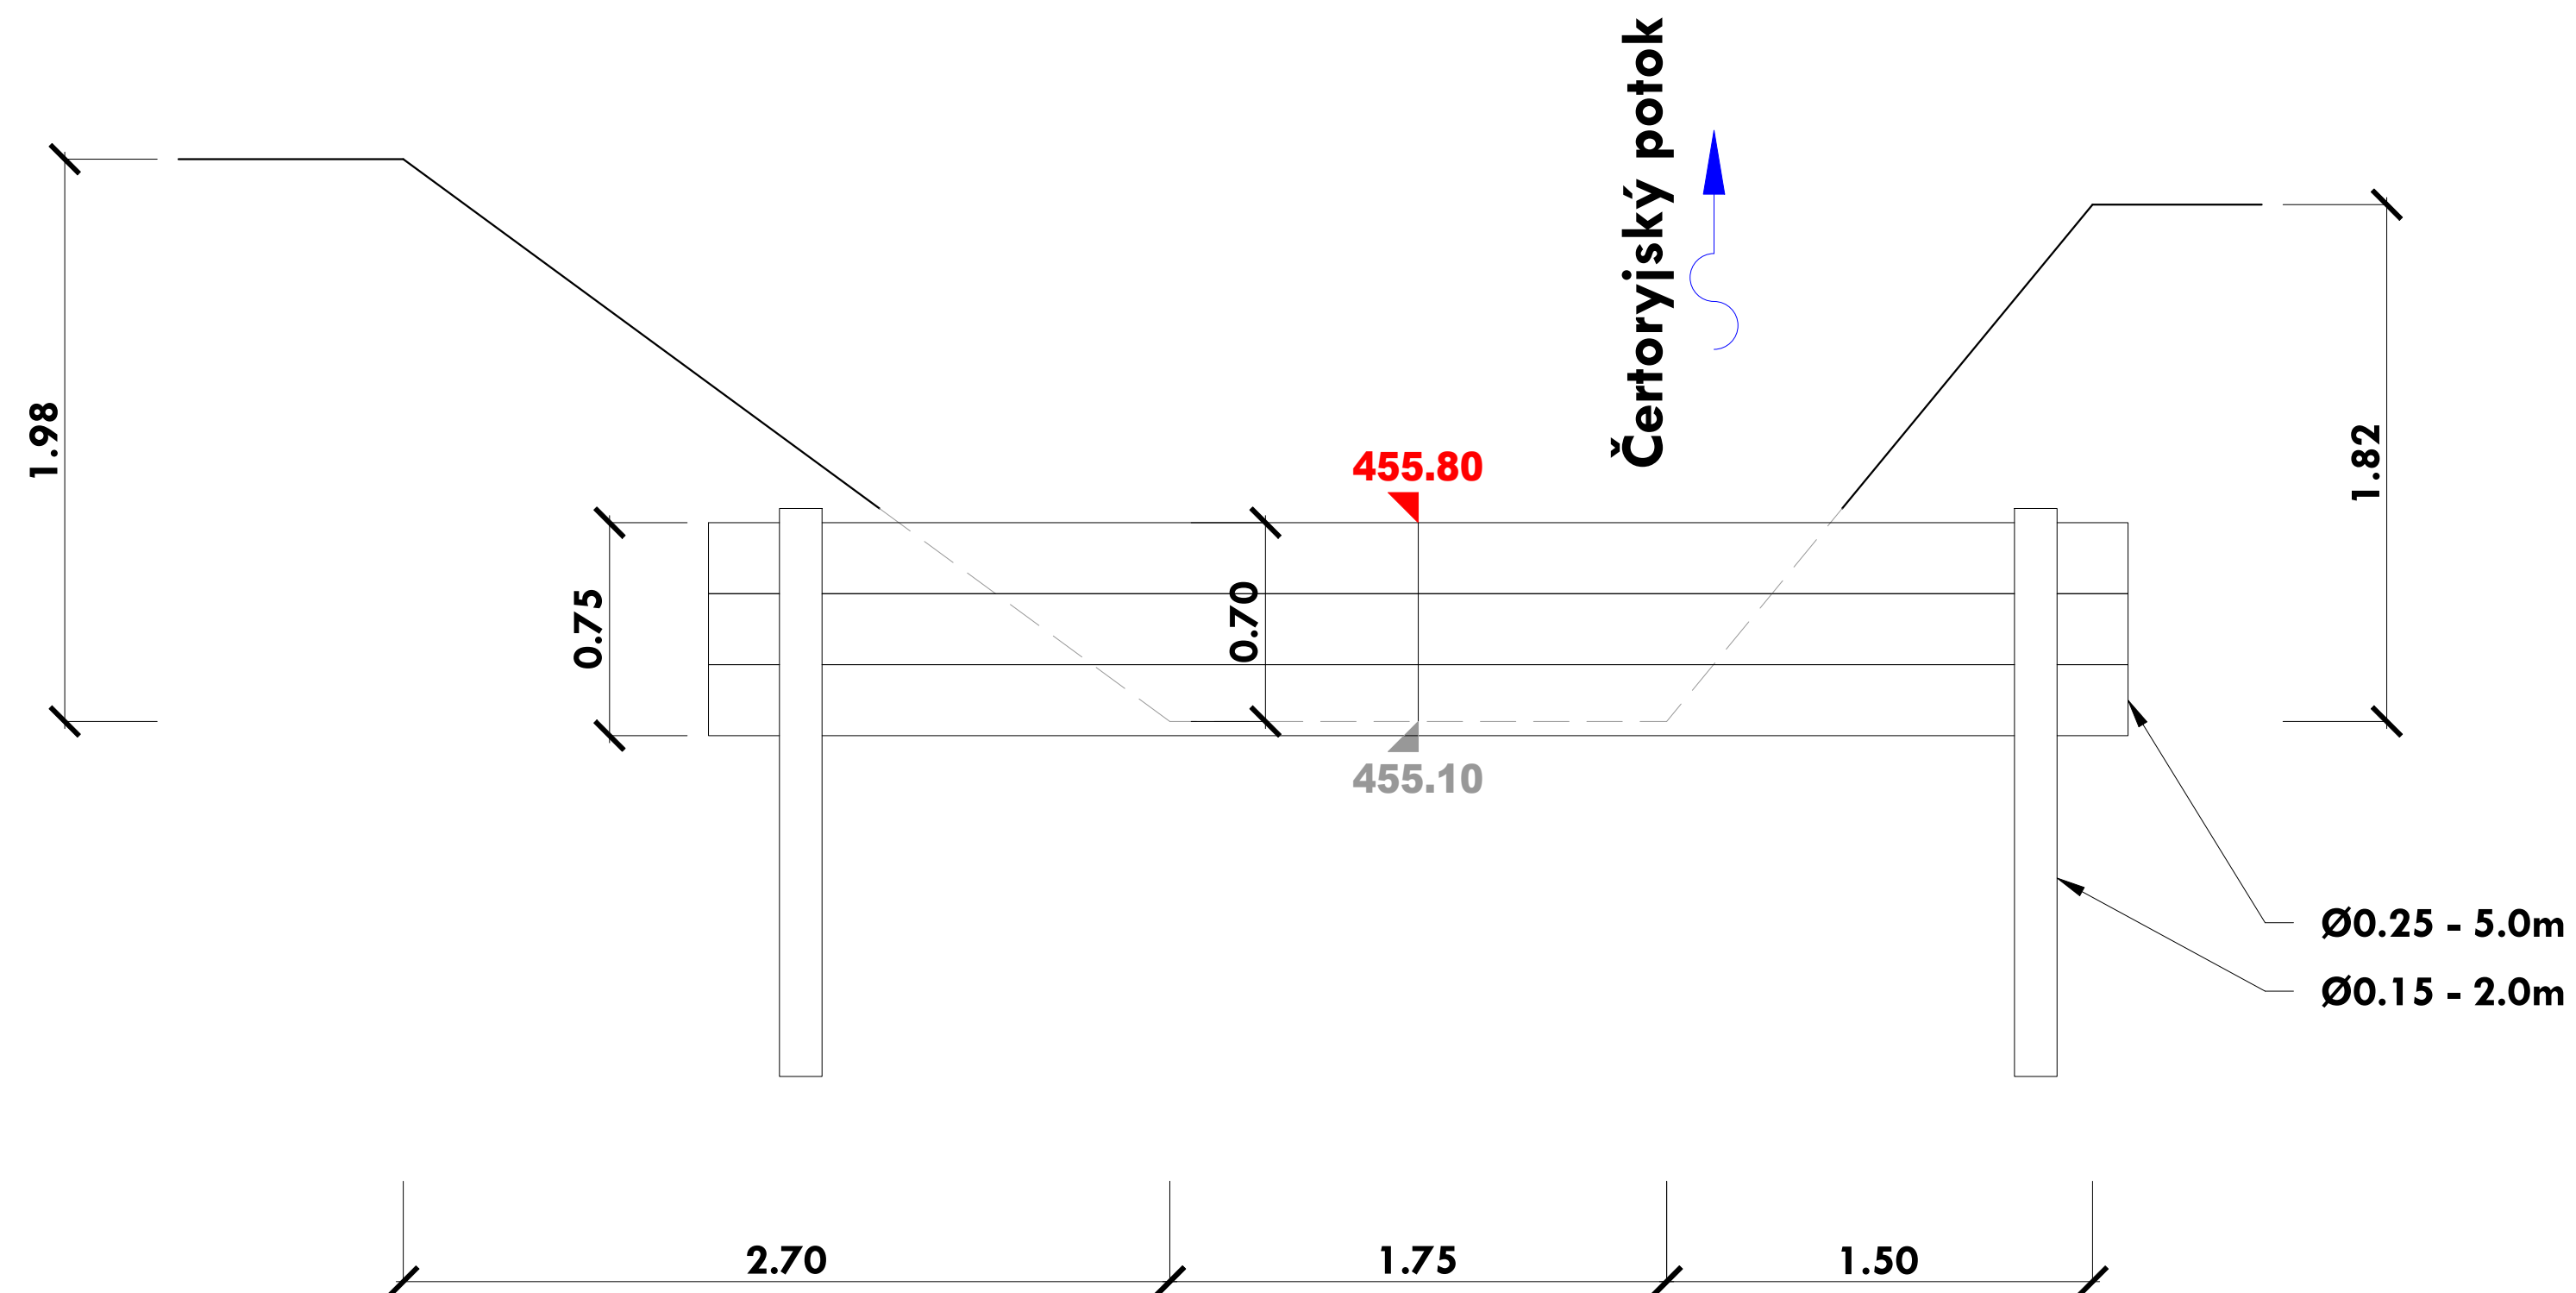

kulatina - Ø0.25 - 5.0m - 3ks
sloupky - Ø150 - 2.0m - 4ks
geotextílie 250g/m² - F = 2.8*3.8 = 10.6m²

Zodp. projektant	Ing. Dybal Jaromír	Číslo výřetku	
Projektant	Staveník Petr		
Investor	Město Zubří, U Domoviny 234, 756 54 Zubří		
Místo akce	Zubří, katastrální území Zubří [793787]		
Název akce		Datum	01/2025
Oprava mostu a komunikace v Zubří – Čertoryje po živelné pohromě SO 201 MOST		Kraj	Zlínský
		Stupeň proj.	DPS
		Měřítko	1:100, 1:50
Název výkresu		Část	Číslo výkresu
ÚPRAVA KORYTA		D	6