


KATASTRY  
DRUH POVRCHU

Zubří  
asfalt komunikace

SMĚROVÉ POMĚRY

MĚŘÍTKA 1:100/100

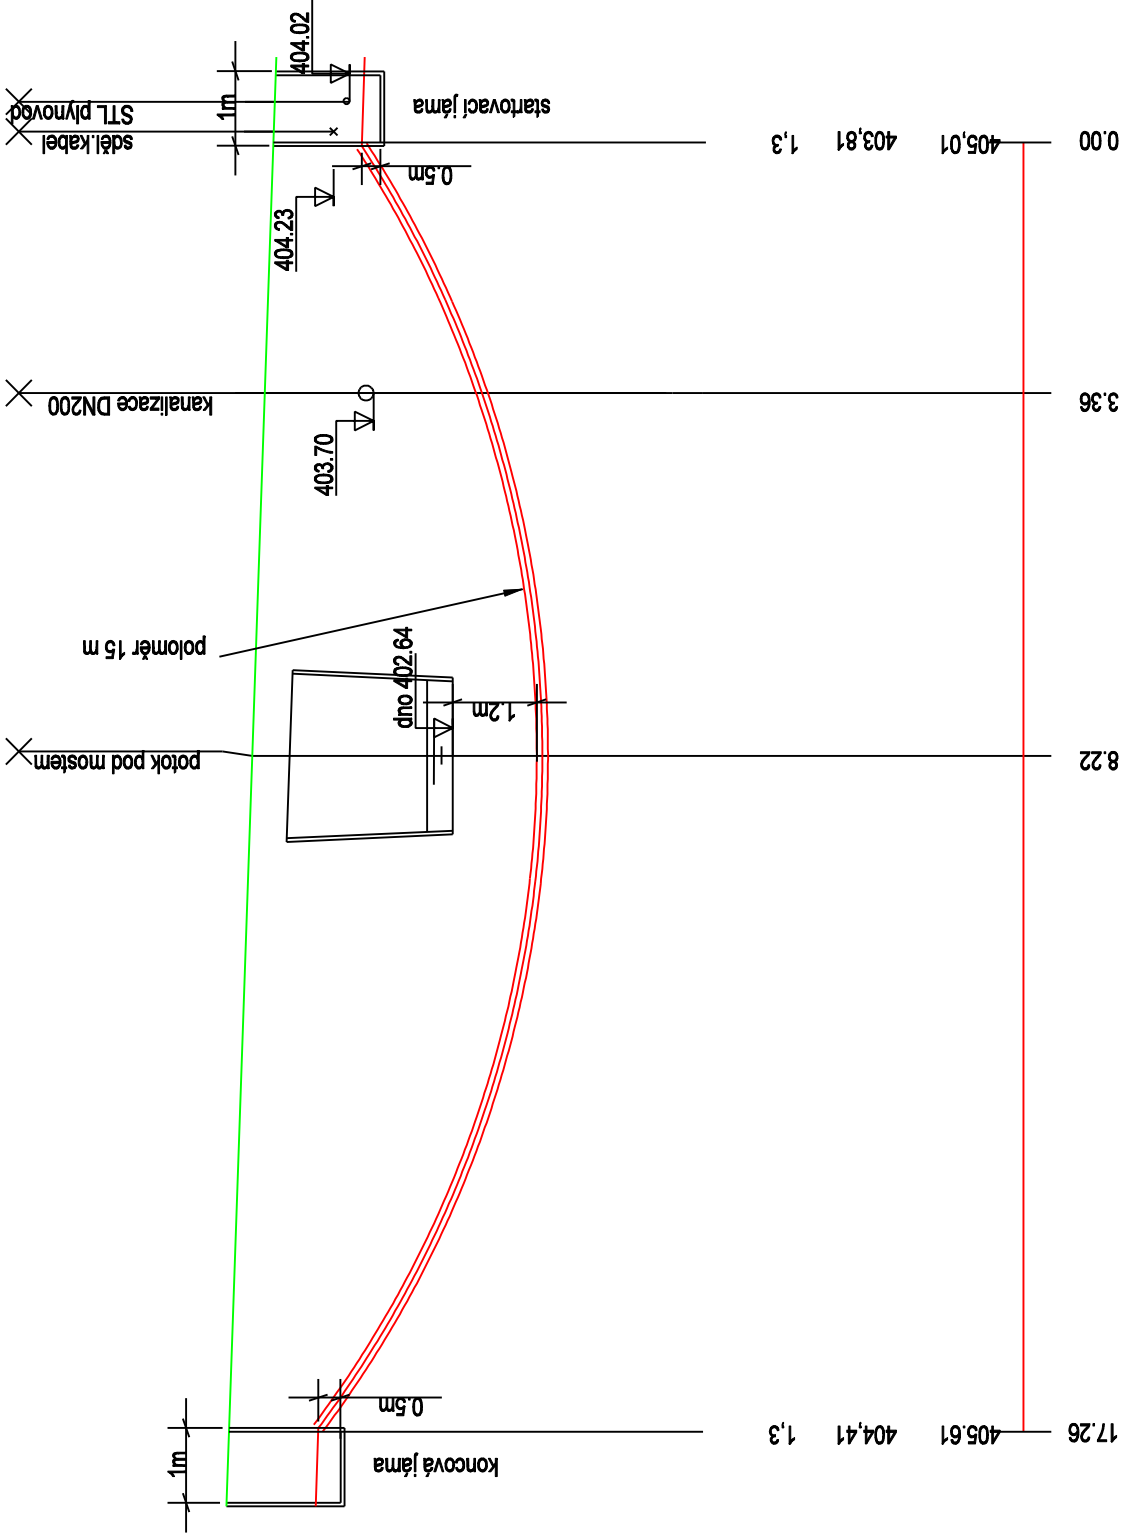

HLOUBKA VÝKOPU

KÓTA DNA POTRUBÍ

KÓTA PŮVODNÍHO TERÉNU

SROVNÁVACÍ ROVINA

STANIČENÍ [km/m]

ULOŽENÍ

PROTLAK - PE CHRÁNIČKA DN 150 mm, DL.19m

PROJEKTOVAL:	ING. ROMANA KAŠPAROVÁ, HUSLENKY 744, 756 02	FORMÁT:	2 A4
INVESTOR:	Město Zubří	DATUM:	5/2014
MÍSTO STAVBY:	k.ú. Zubří	STUPEŇ:	DSP
AKCE:	VODOVOD ČERTORYJE A POD OBEČNÍKEM	MĚŘÍTKO:	1:100/100
		ZAKÁZKOVÉ ČÍSLO:	47/13
OBSAH:	PROTLAK	ČÍSLO VÝKRESU:	D.5