


ŘEZ ULOŽENÍM POTRUBÍ PE DN 80 mm

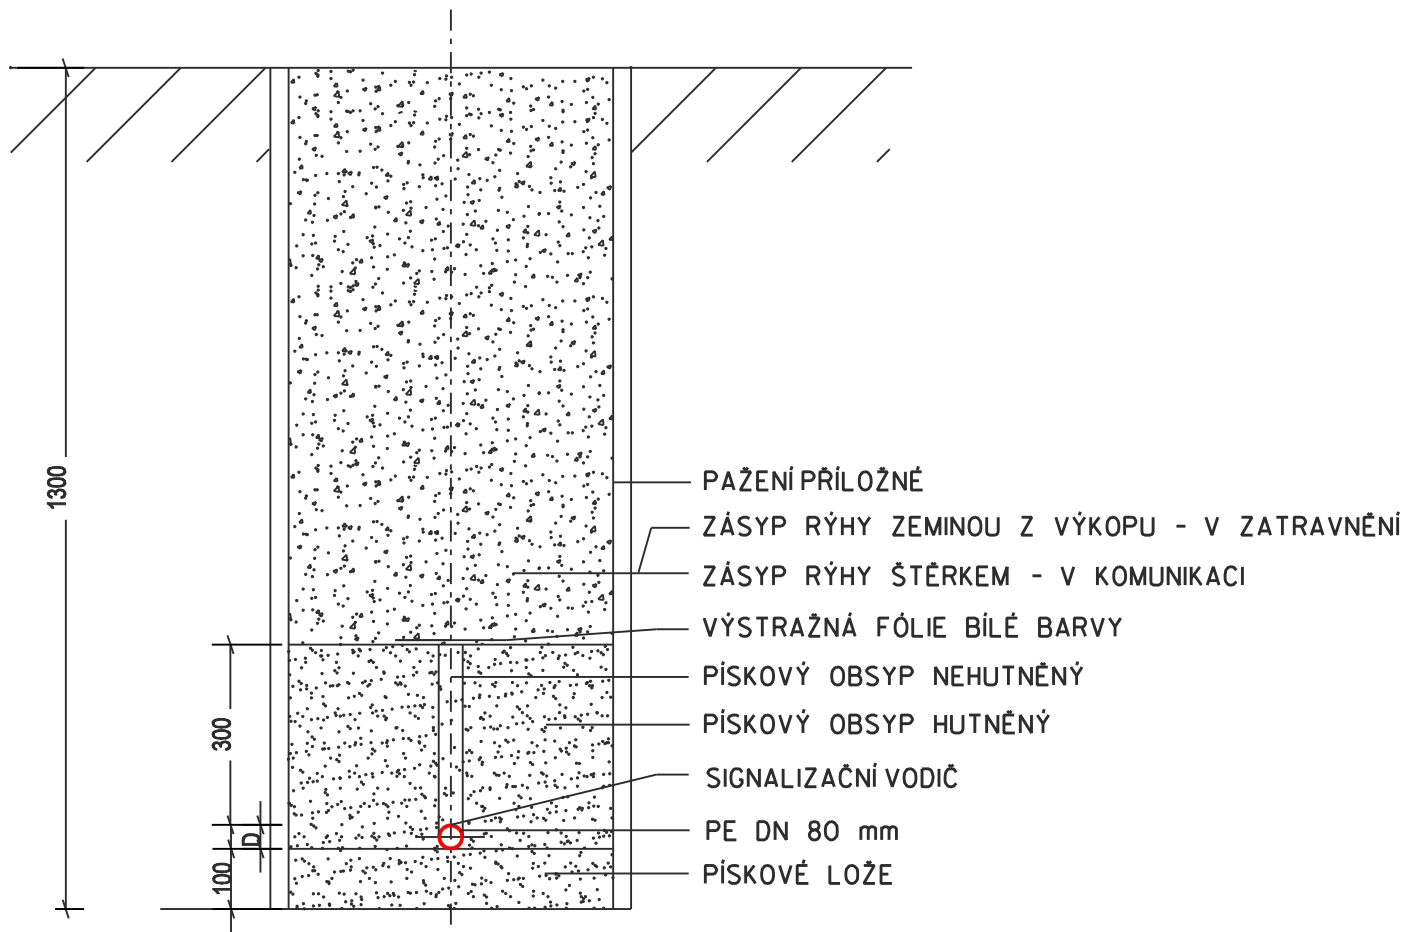

PROJEKTOVAL:	ING. ROMANA KAŠPAROVÁ, HUSLENKY 744, 756 02	FORMÁT:	1 A4
INVESTOR:	Město Zubří	DATUM:	5/2014
MÍSTO STAVBY:	k.ú. Zubří	STUPEŇ:	DSP
AKCE:	VODOVOD ČERTORYJE A POD OBECNÍKEM	MĚŘÍTKO:	
		ZAKÁZKOVÉ ČÍSLO: 47/13	
OBSAH:	ULOŽENÍ POTRUBÍ	ČÍSLO VÝKRESU: D.7	