


## SITUAČNÍ VÝKRES - ZÁJMOVÉ ÚZEMÍ

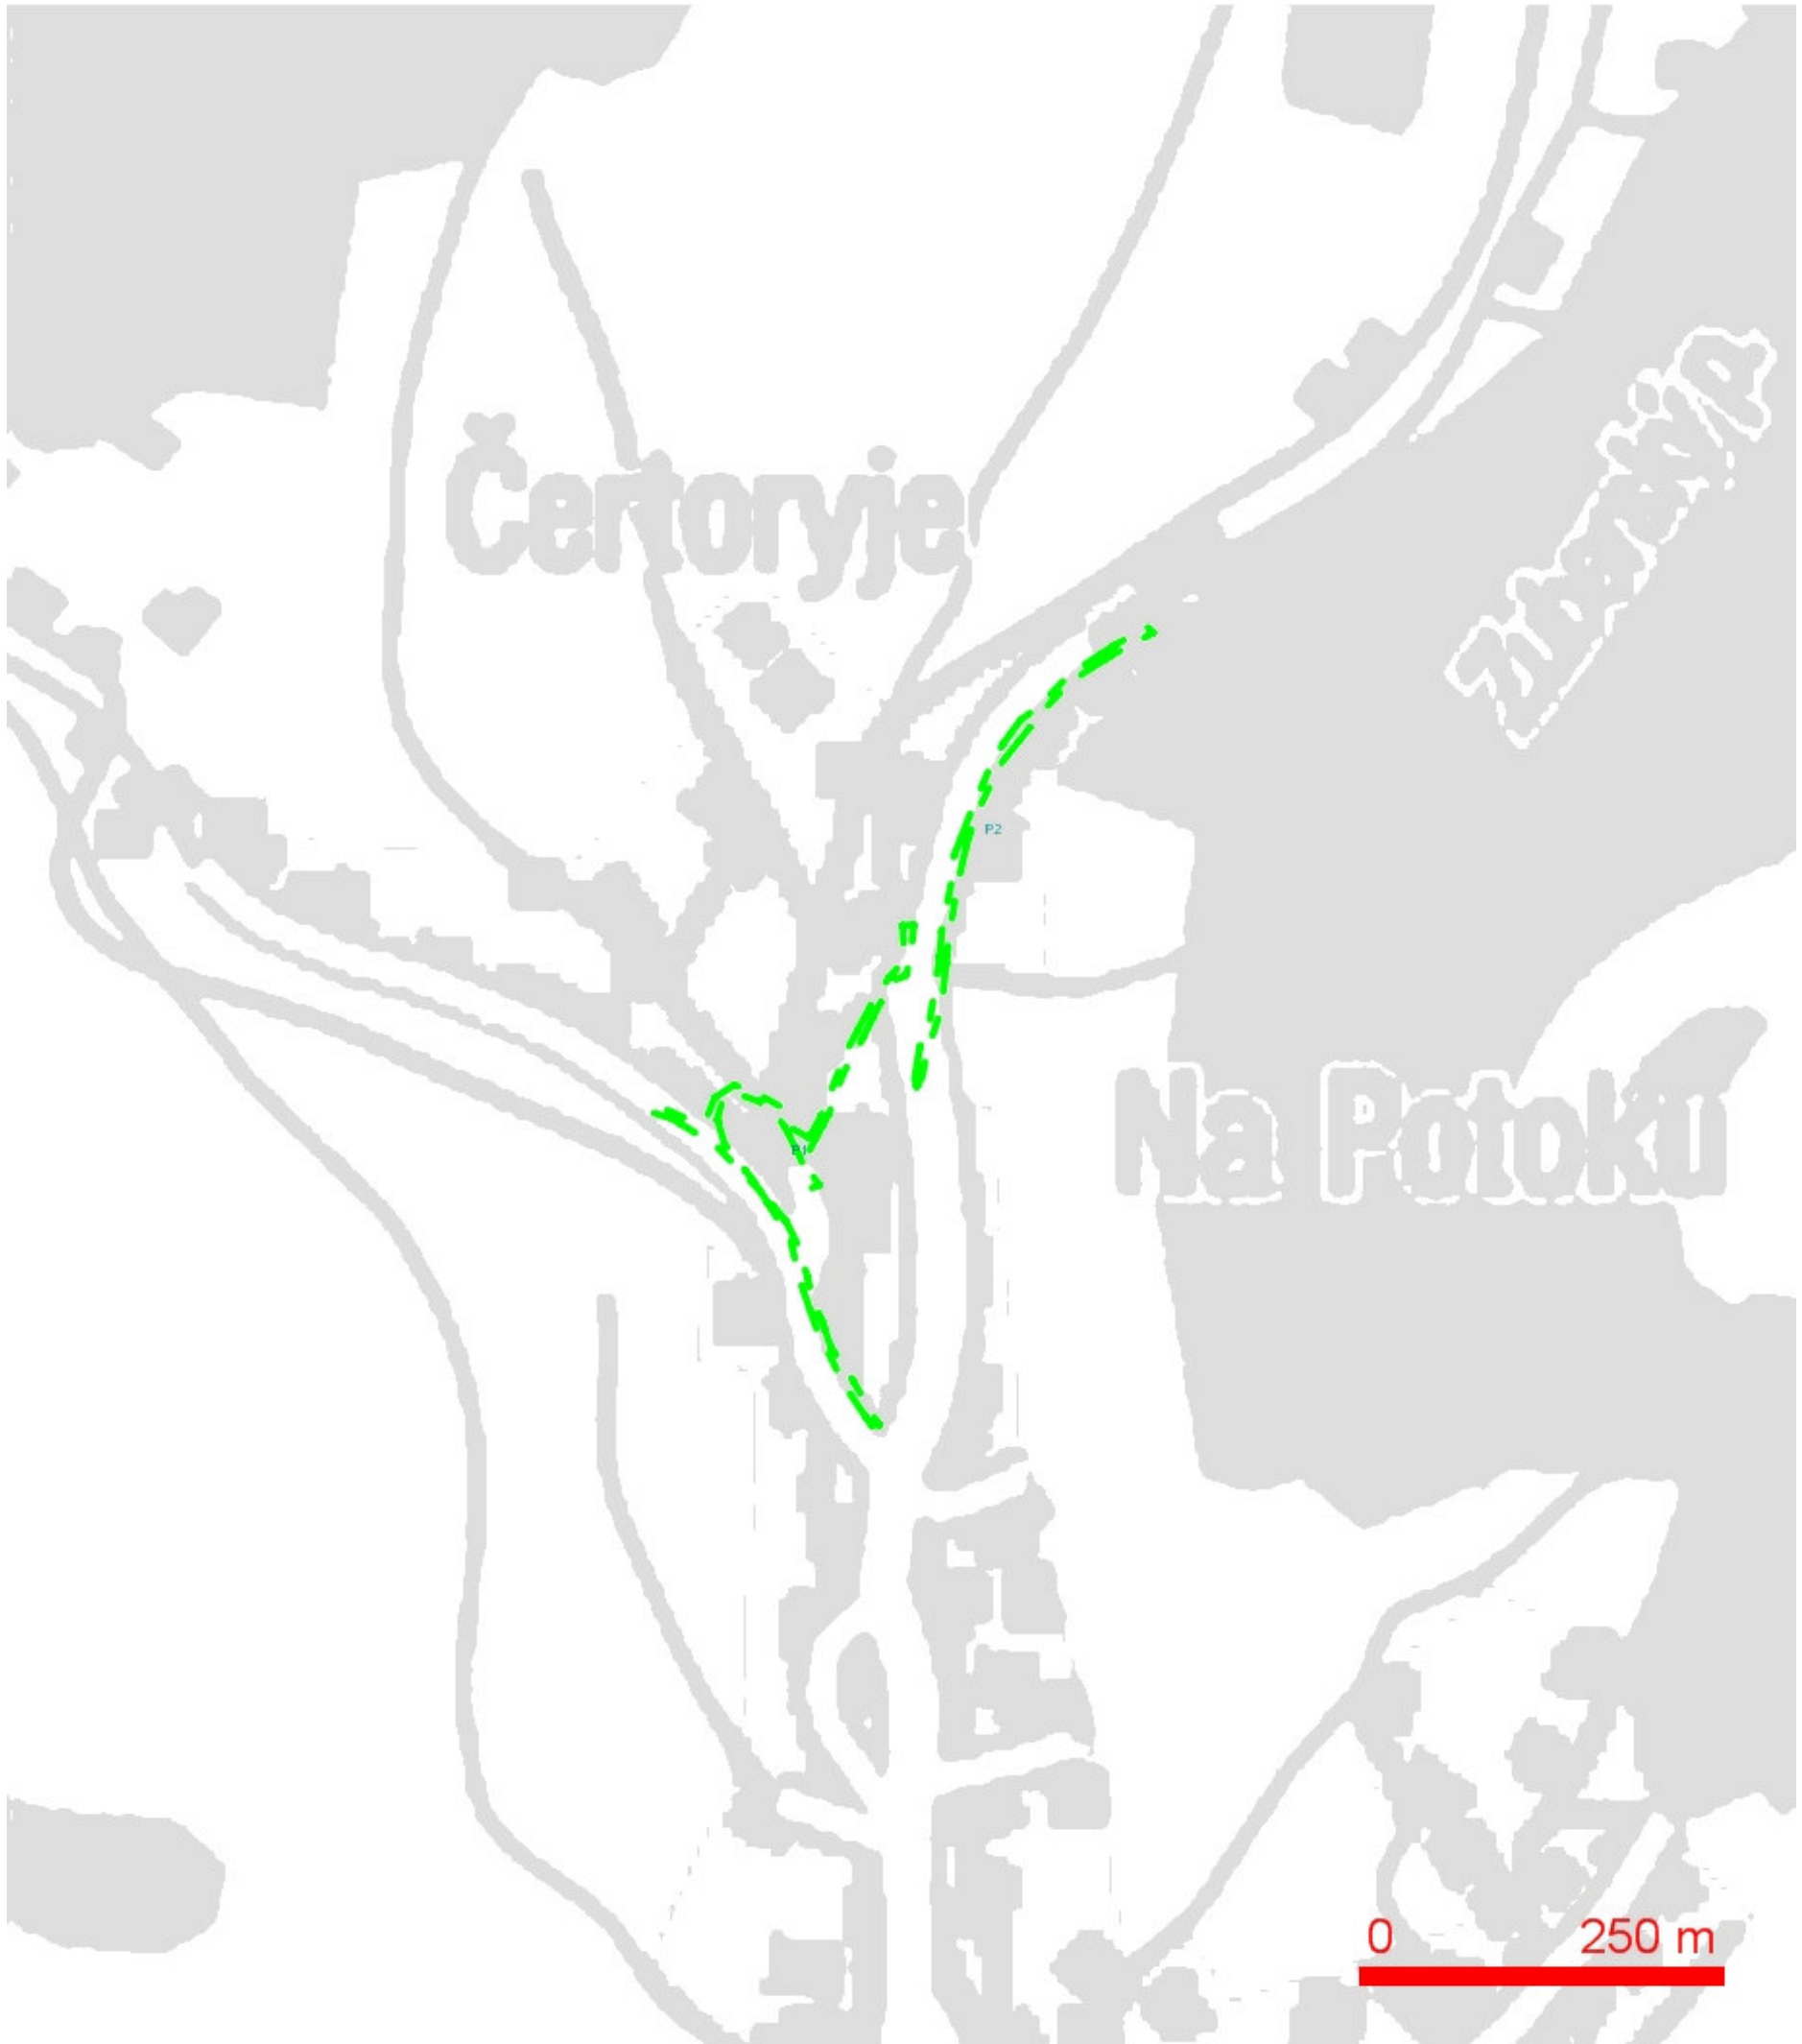

### LEGENDA:


— ..hranice zájmového území k vyjádření

Telefónica Czech Republic, a.s.  
Za Brumlovkou 266/2  
140 22 Praha 4  
DIČ: CZ 60193336

188

*[Handwritten signature]*

# SITUAČNÍ VÝKRES - POLYGON 1

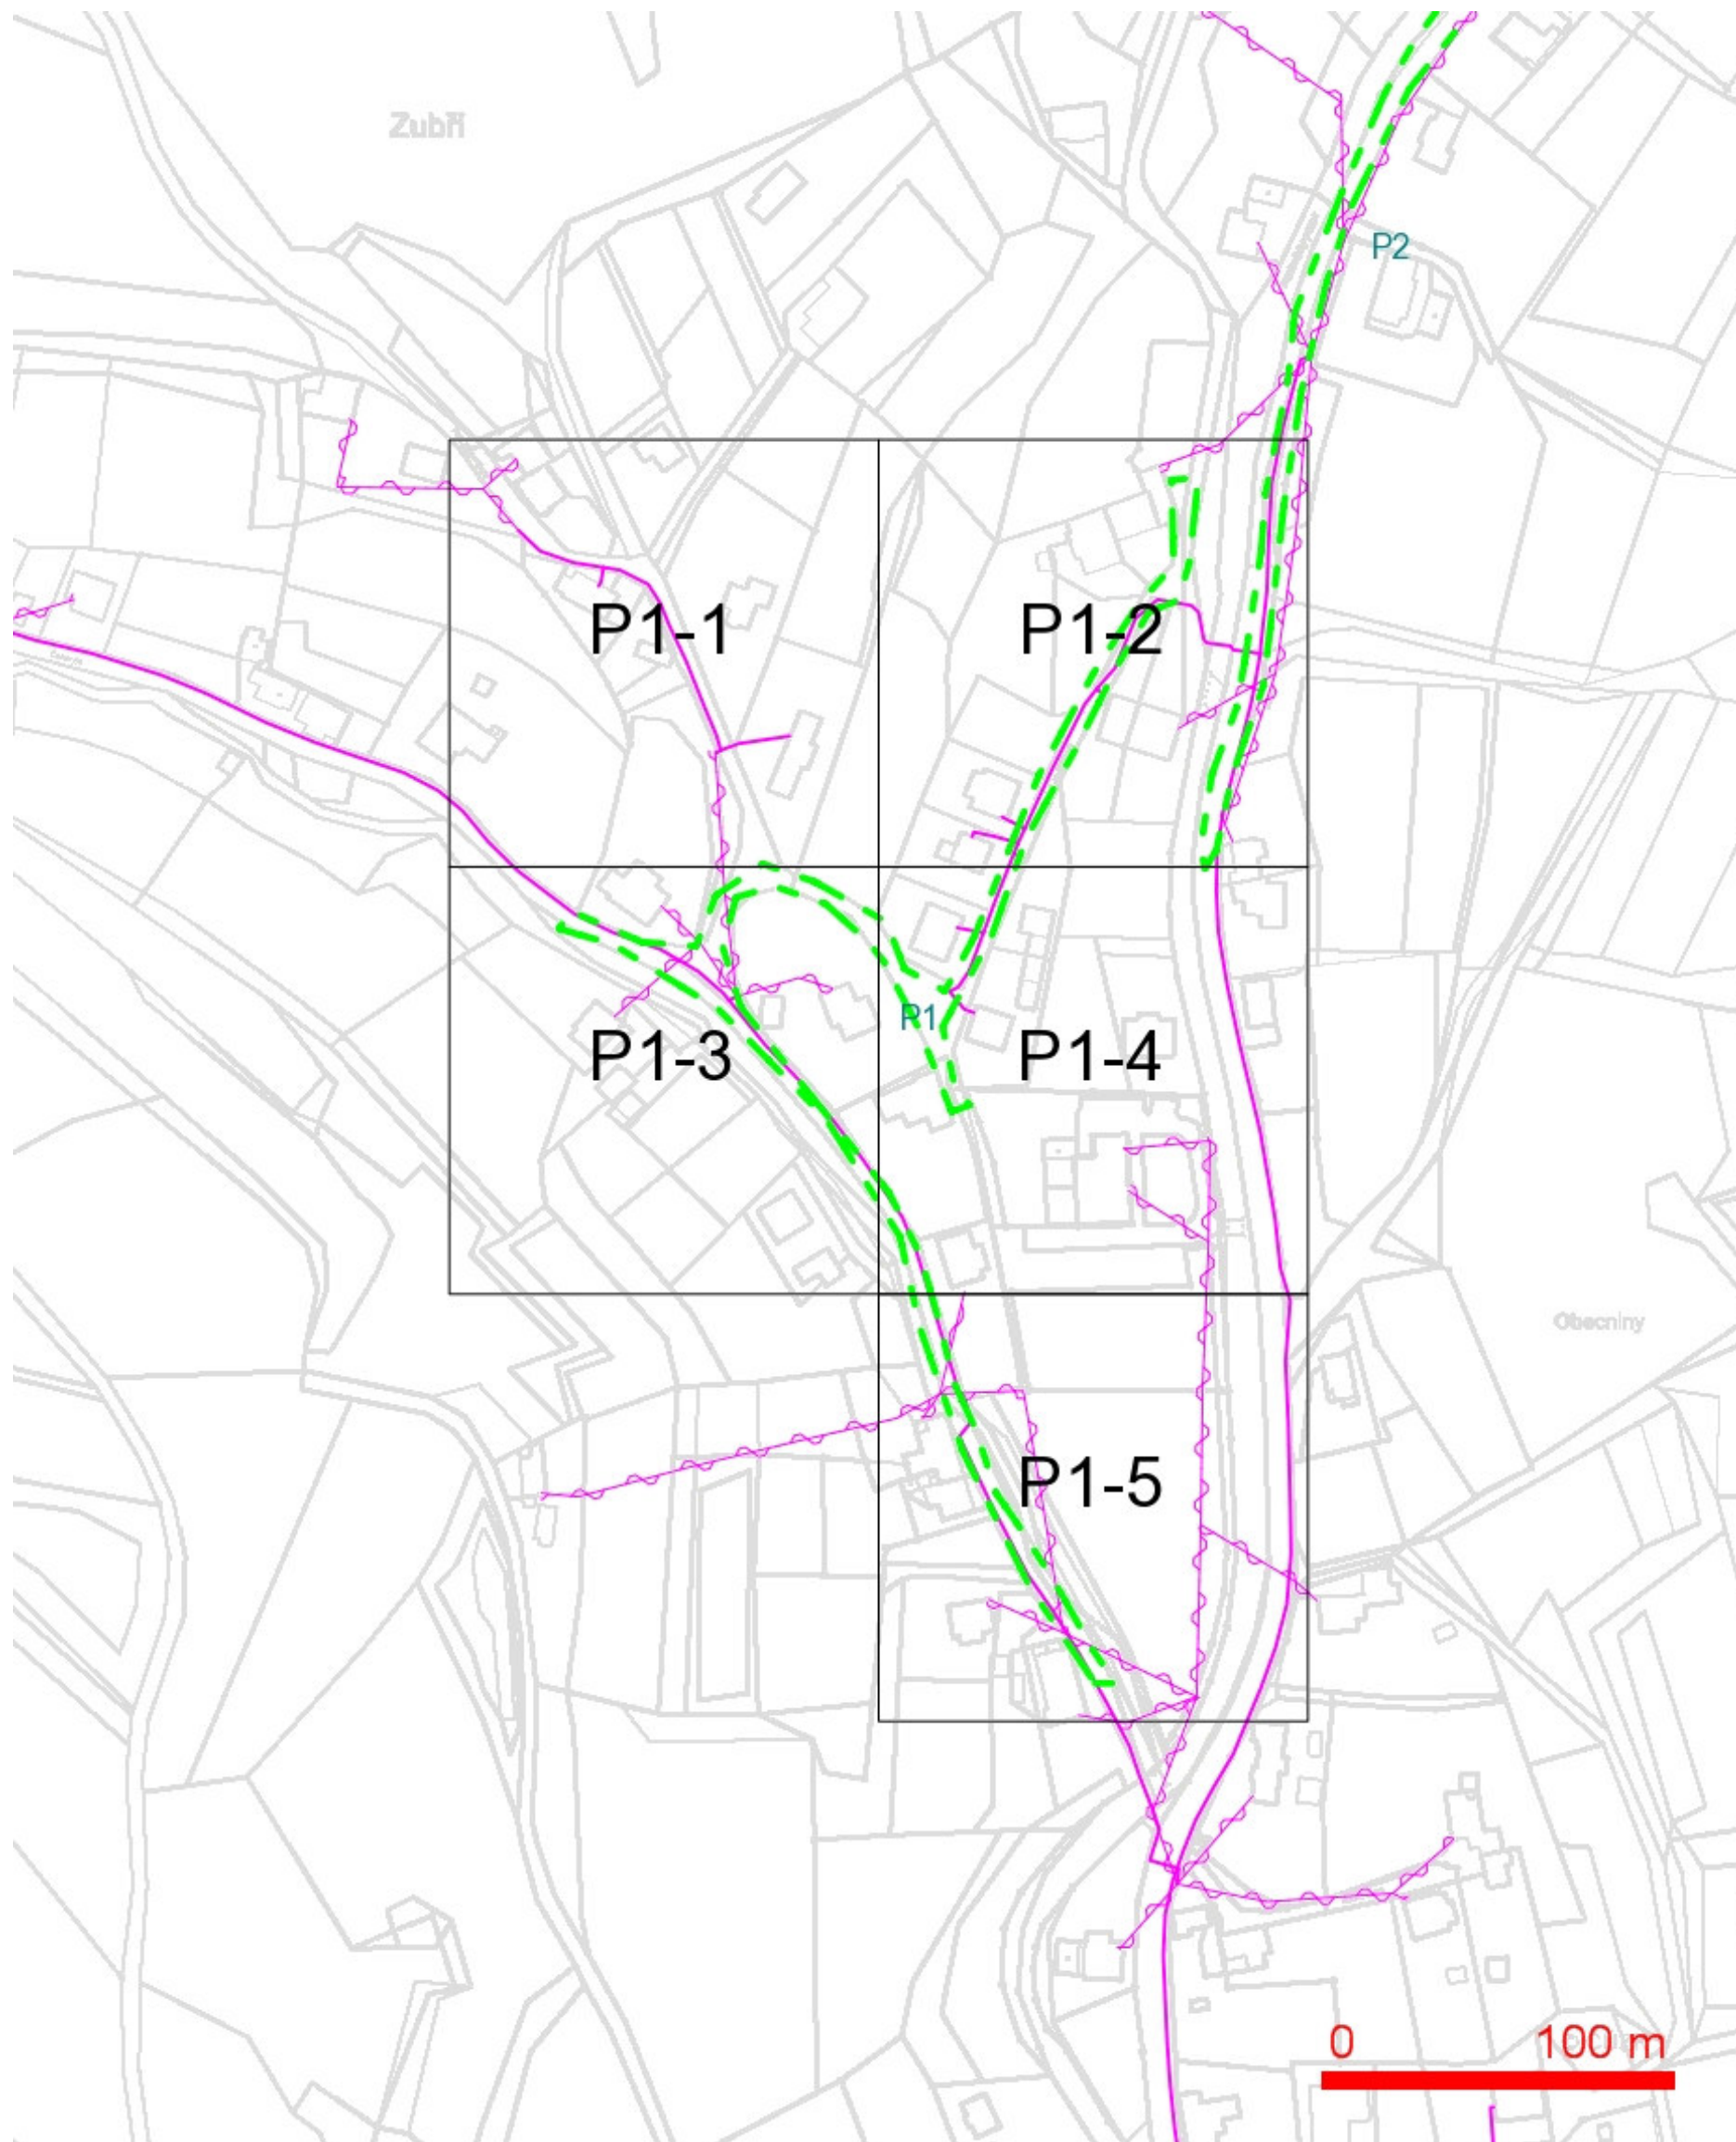


## LEGENDA:


- |  |  |
|--|--|
| — ..hranice zájmového území k vyjádření  | ... ..nezaměřený průběh optického kabelu, HDPE trubky nebo souběh optického a metalického kabelu |
| — ..nn přípojka, území s nn přípojkou O2   | RR—> ..radiové sítě, ochranné pásmo radiové sítě   |
| — ..zaměřený průběh metalického kabelu   | — ..nadmerná síť   |
| — ..zaměřený průběh optického kabelu, HDPE trubky nebo souběh optického a metalického kabelu | ... ..neprovázané sítě   |
| — ..nezaměřený průběh metalického kabelu   | — ..podzemní síť cizí  |
| — ..nadmerná síť cizí  | — ..kolektor, kabelovod  |



## SITUAČNÍ VÝKRES - POLYGON 1, list kladu P1-1

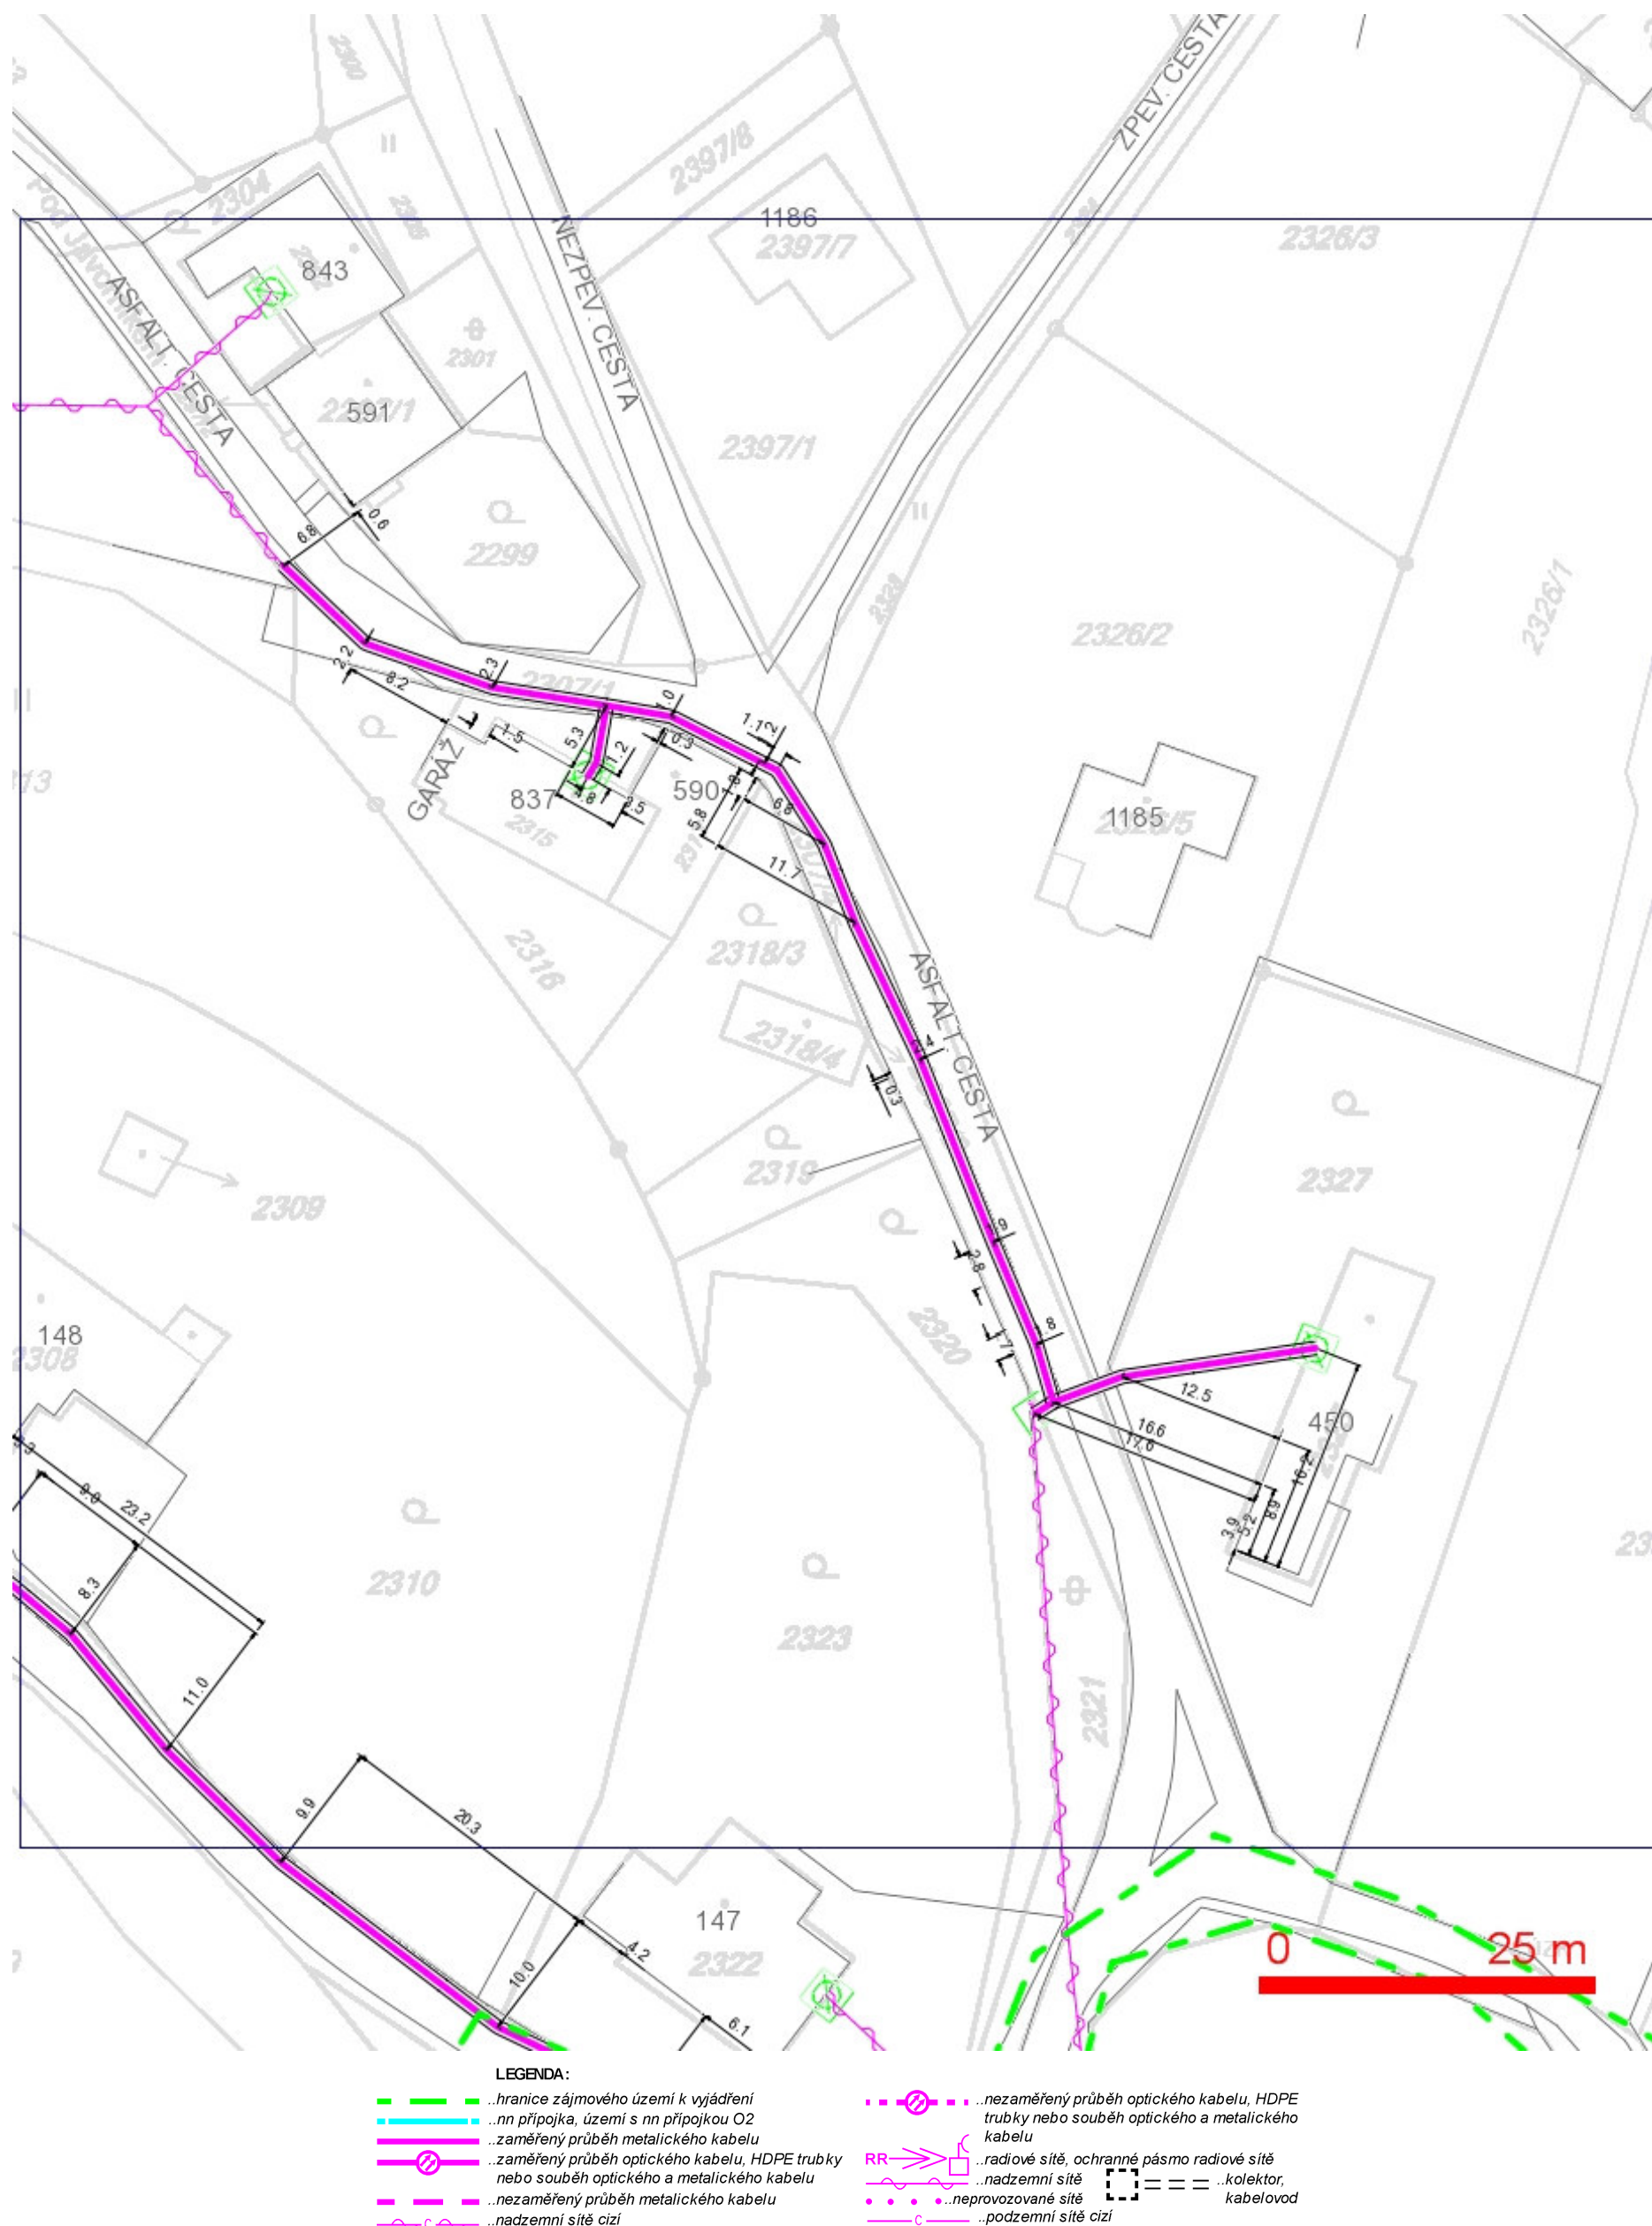

SITUAČNÍ VÝKRES - POLYGON 1, list kladu P1-2

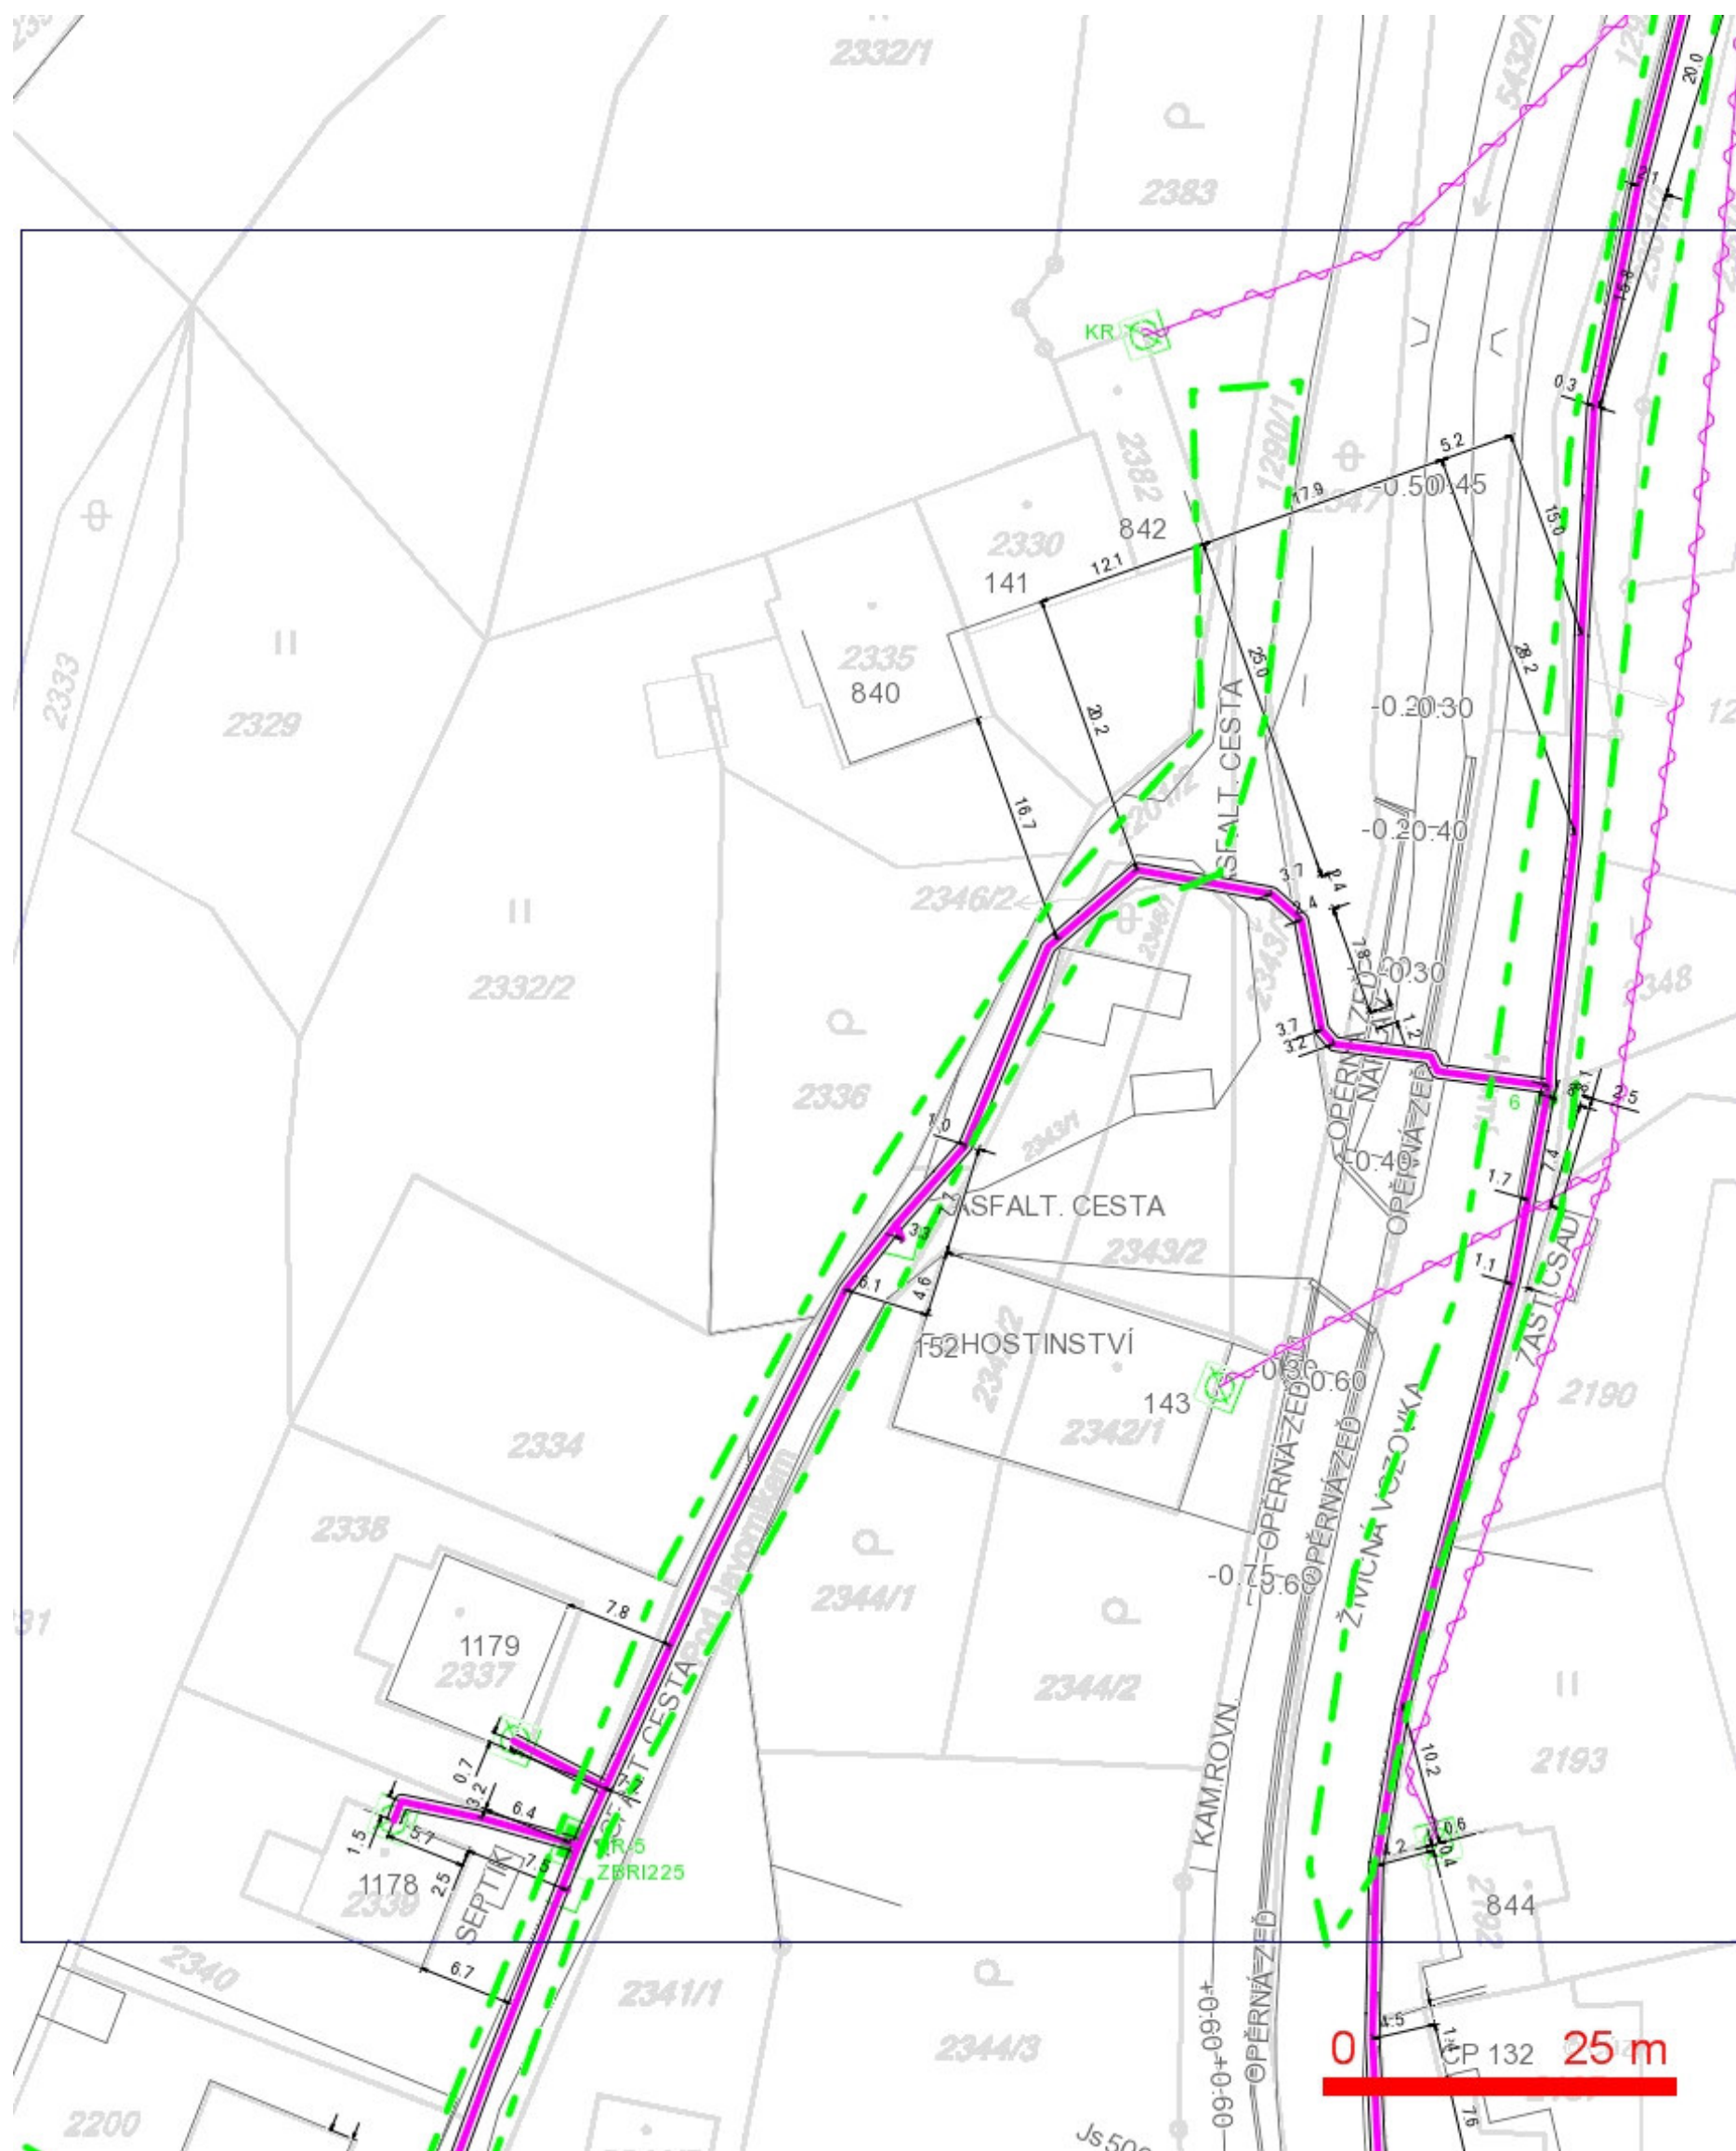

LEGENDA:

- hranice zájmového území k vyjádření
- nn přípojka, území s nn přípojkou O2
- zaměřený průběh metalického kabelu
- zaměřený průběh optického kabelu, HDPE trubky nebo souběh optického a metalického kabelu
- nezaměřený průběh metalického kabelu
- nadzemní sítě cizí
- nezaměřený průběh optického kabelu, HDPE trubky nebo souběh optického a metalického kabelu
- RR --- radiové sítě, ochranné pásmo radiové sítě
- nadzemní sítě
- neprovozované sítě
- podzemní sítě cizí
- kolektor, kabelovod




SITUAČNÍ VÝKRES - POLYGON 1, list kladu P1-3



LEGENDA:

- |   |  |
|---|--|
| <span style="color: red;">---</span> ..hranice zájmového území k vyjádření  | <span style="color: blue;">---</span> ..nezaměřený průběh optického kabelu, HDPE trubky nebo souběh optického a metalického kabelu |
| <span style="color: red;">---</span> ..nn přípojka, území s nn přípojkou O2   | <span style="color: blue;">---</span> ..radiové sítě, ochranné pásmo radiové sítě  |
| <span style="color: red;">---</span> ..zaměřený průběh metalického kabelu   | <span style="color: blue;">---</span> ..nadmerní sítě  |
| <span style="color: red;">---</span> ..zaměřený průběh optického kabelu, HDPE trubky nebo souběh optického a metalického kabelu | <span style="color: blue;">---</span> ..neprovázané sítě   |
| <span style="color: red;">---</span> ..nezaměřený průběh metalického kabelu   | <span style="color: blue;">---</span> ..podzemní sítě cizí   |
| <span style="color: red;">---</span> ..nadmerní sítě cizí   | <span style="color: blue;">---</span> ..kolektor, kabelovod  |

## SITUAČNÍ VÝKRES - POLYGON 1, list kladu P1-4

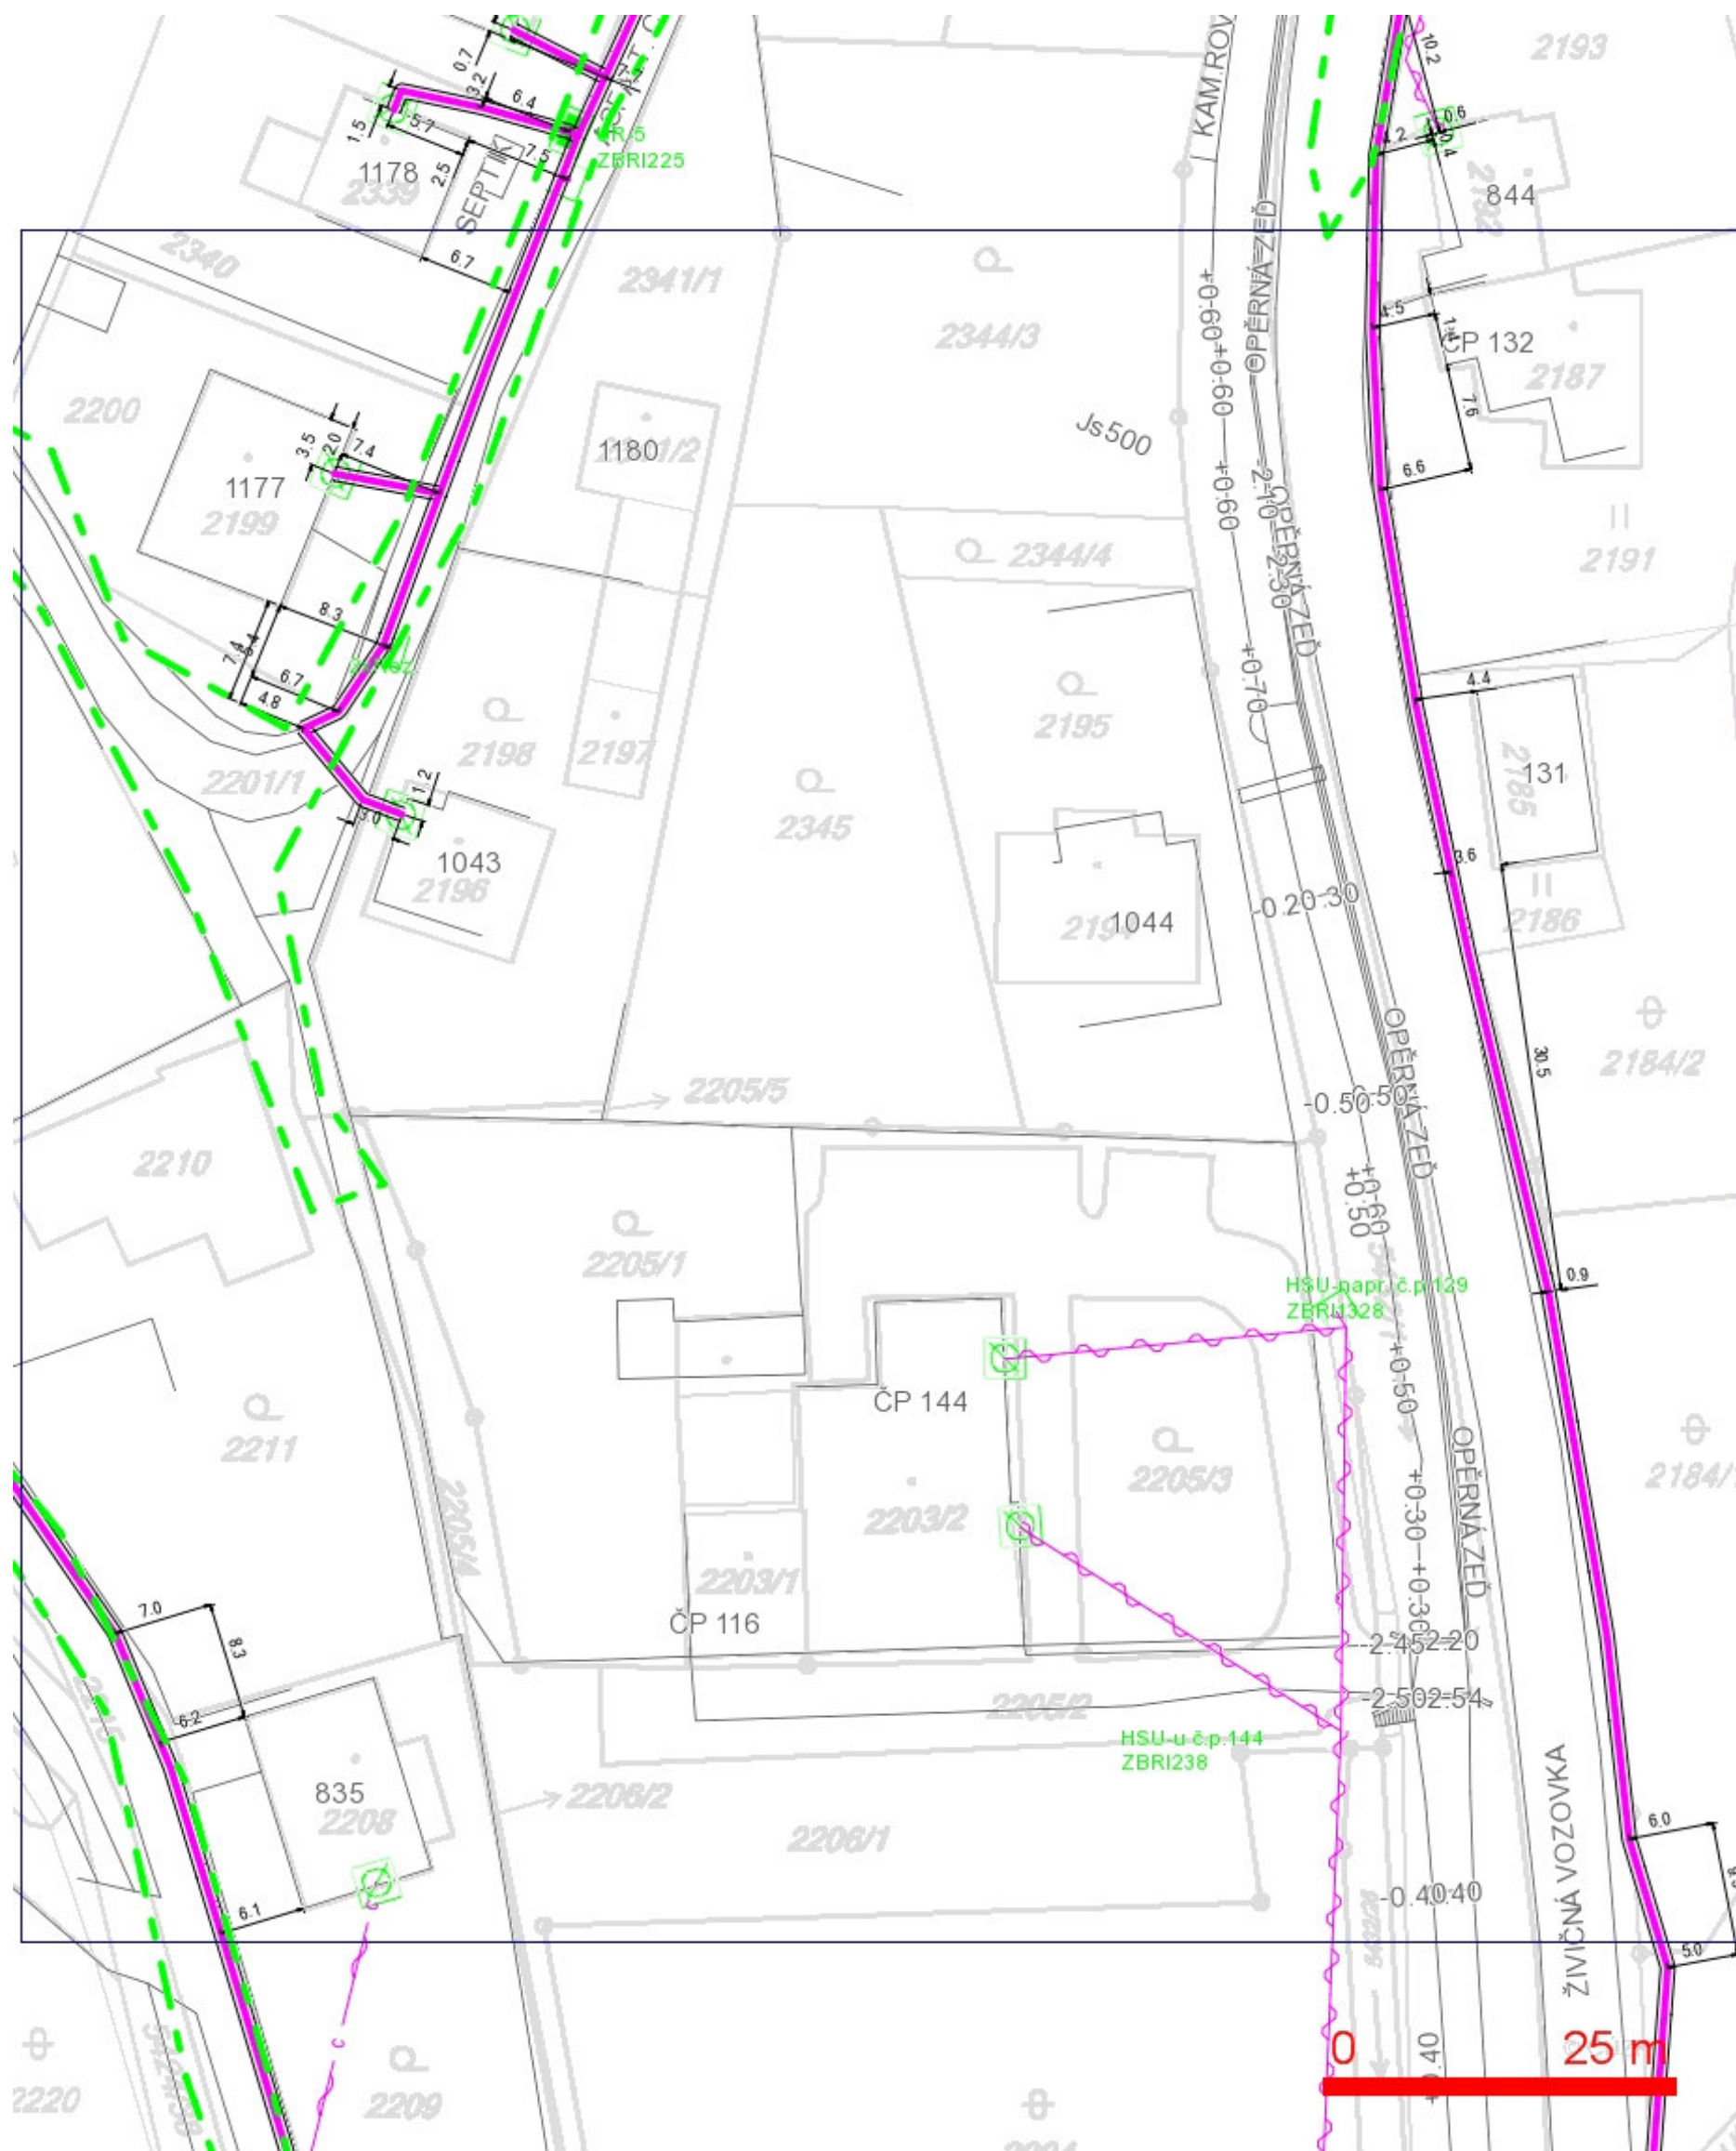


## LEGENDA:

- hranice zájmového území k vyjádření
- nn přípojka, území s nn přípojkou O2
- zaměřený průběh metalického kabelu
- zaměřený průběh optického kabelu, HDPE trubky nebo souběh optického a metalického kabelu
- nezaměřený průběh metalického kabelu
- nadzemní sítě cizí
- nezaměřený průběh optického kabelu, HDPE trubky nebo souběh optického a metalického kabelu
- RR — radiové sítě, ochranné pásmo radiové sítě
- nadzemní sítě
- neprovozované sítě
- podzemní sítě cizí
- kolektor, kabelovod




### SITUAČNÍ VÝKRES - POLYGON 1, list kladu P1-5

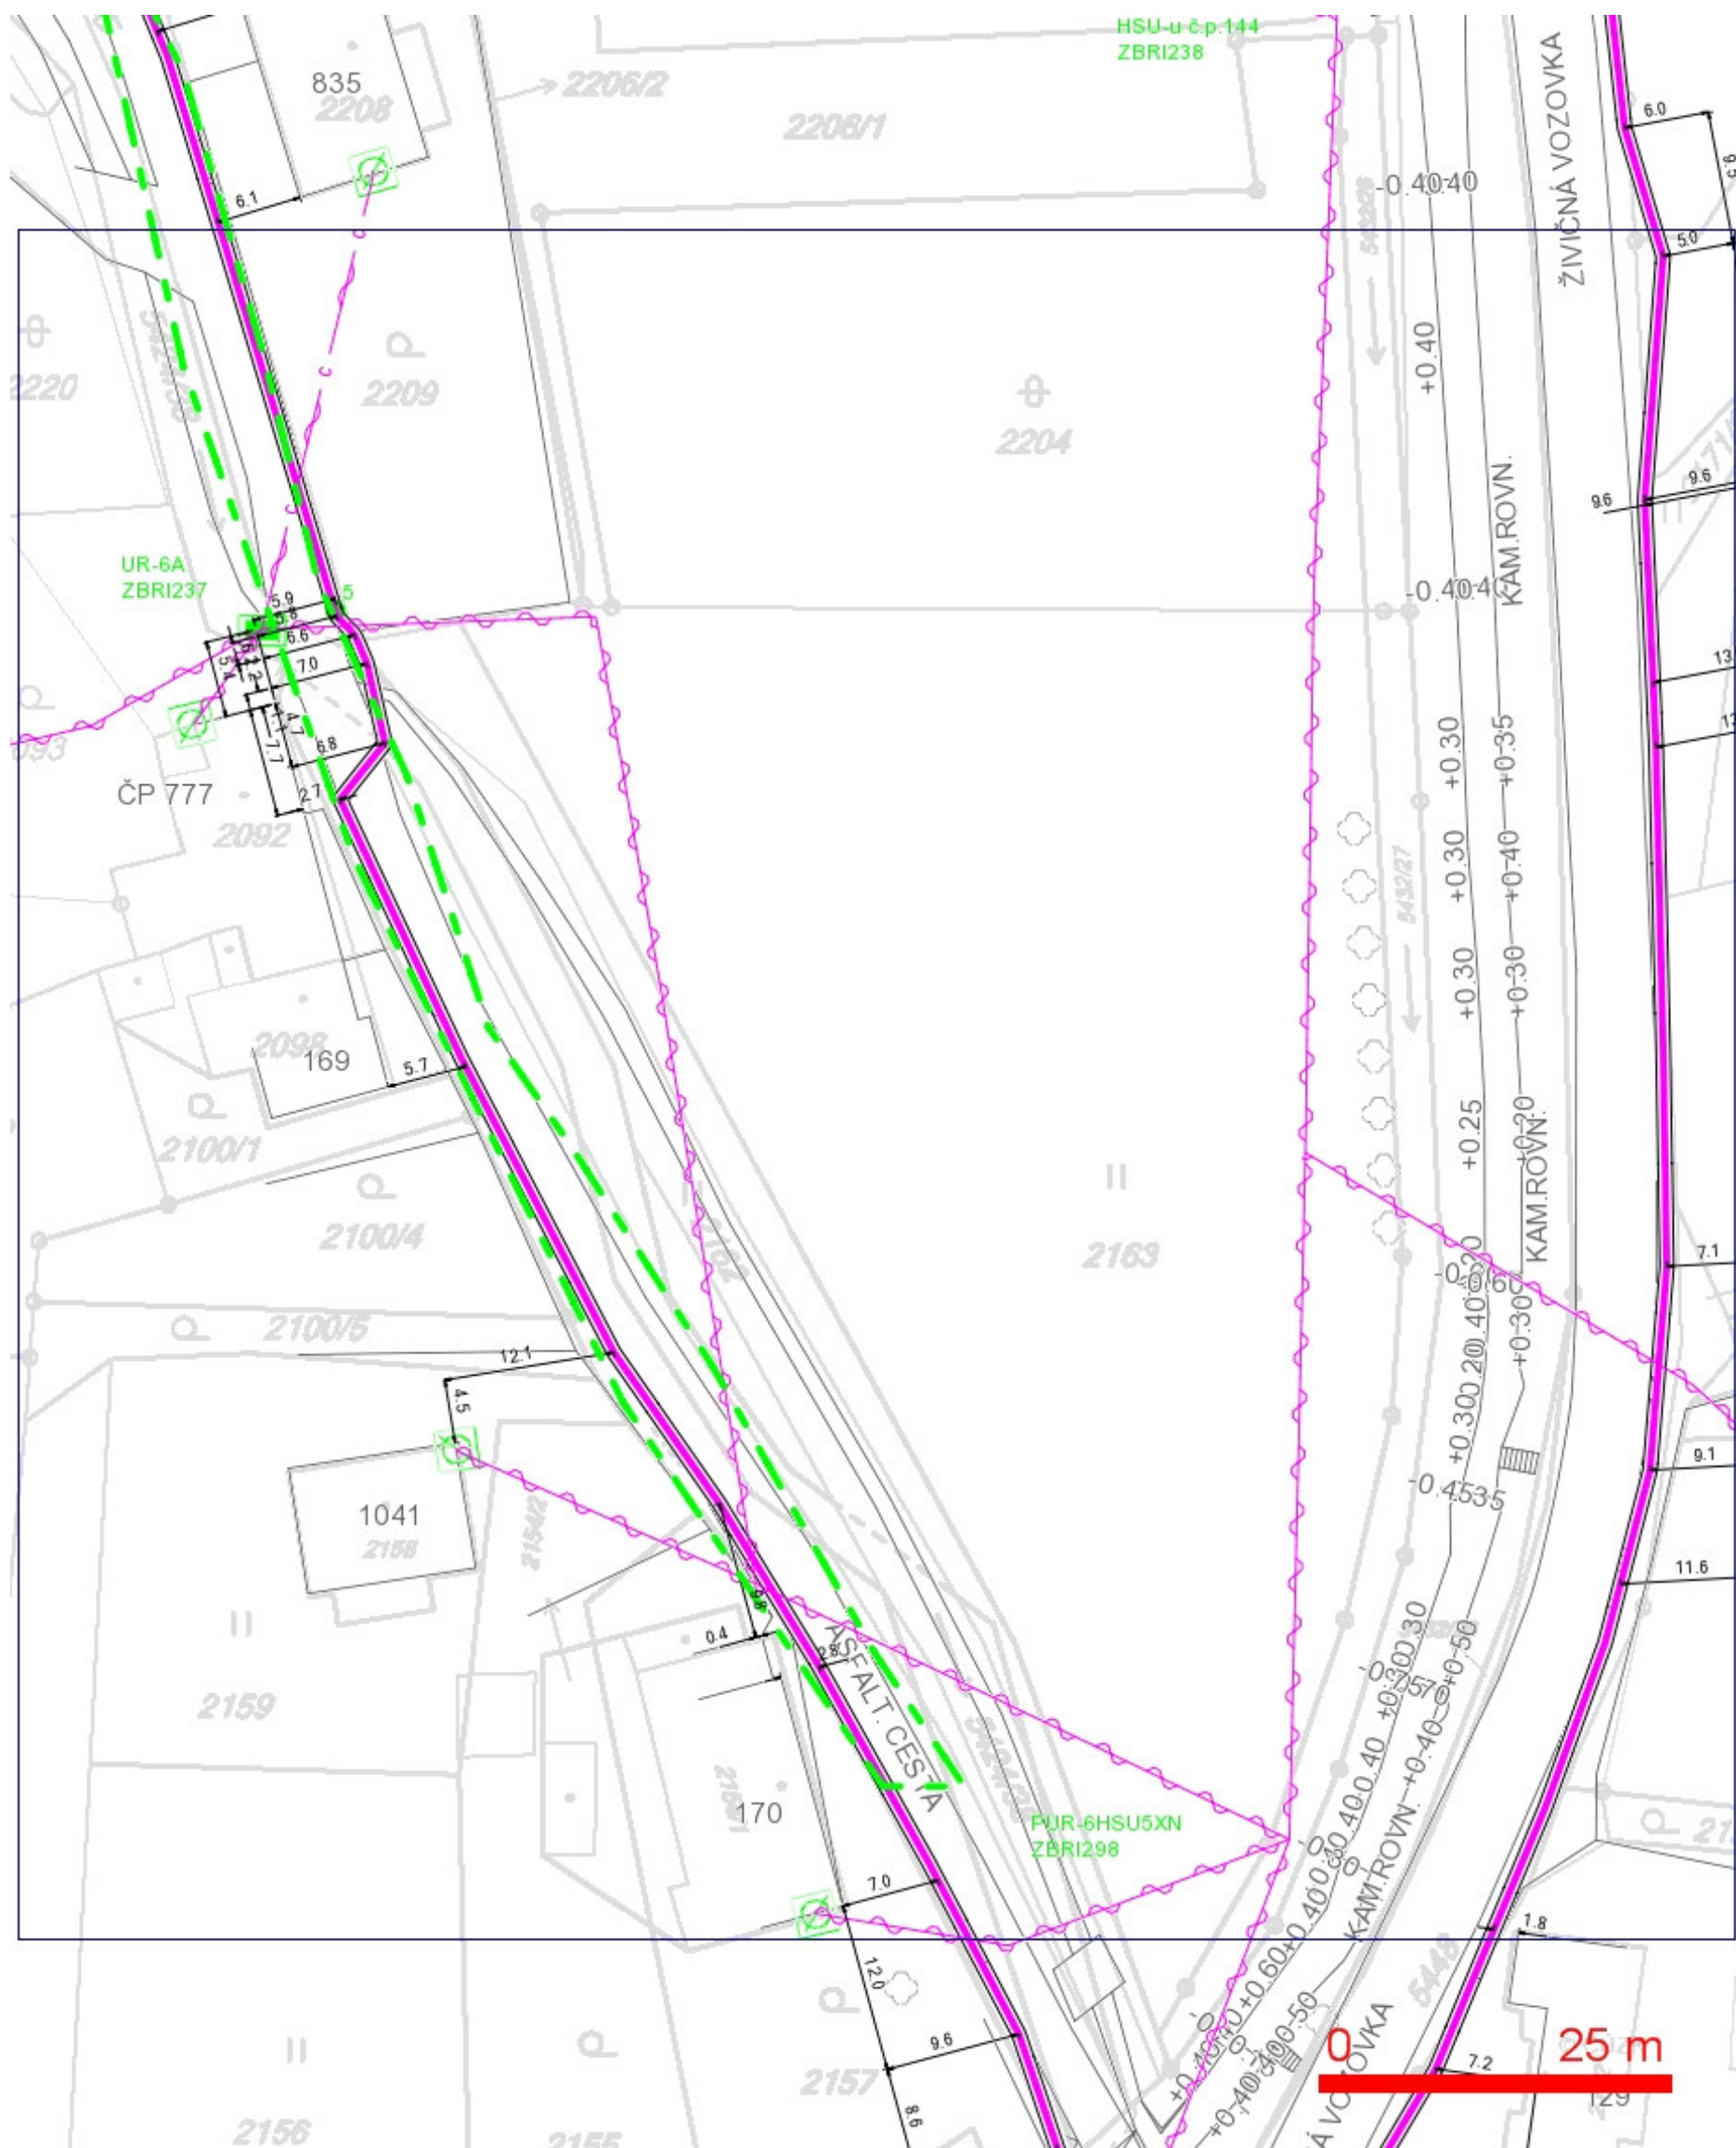

**LEGENDA:**

- |  |   |  |   |
|--|---|--|---|
|  | ...hranice zájmového území k vyjádření  |  | ...nezaměřený průběh optického kabelu, HDPE       |
|  | ...nn přípojka, území s nn přípojkou O2   |  | trubky nebo souběh optického a metalického kabelu |
|  | ...zaměřený průběh metalického kabelu   |  | ...radiové sítě, ochranné pásmo radiové sítě      |
|  | ...zaměřený průběh optického kabelu, HDPE trubky nebo souběh optického a metalického kabelu |  | ...nadzemní sítě                                  |
|  | ...nezaměřený průběh metalického kabelu   |  | ...neprovozované sítě                             |
|  | ...nadzemní sítě cizí   |  | ...podzemní sítě cizí                             |
- == = ..kolektor, kabelovod

SITUAČNÍ VÝKRES - POLYGON 2

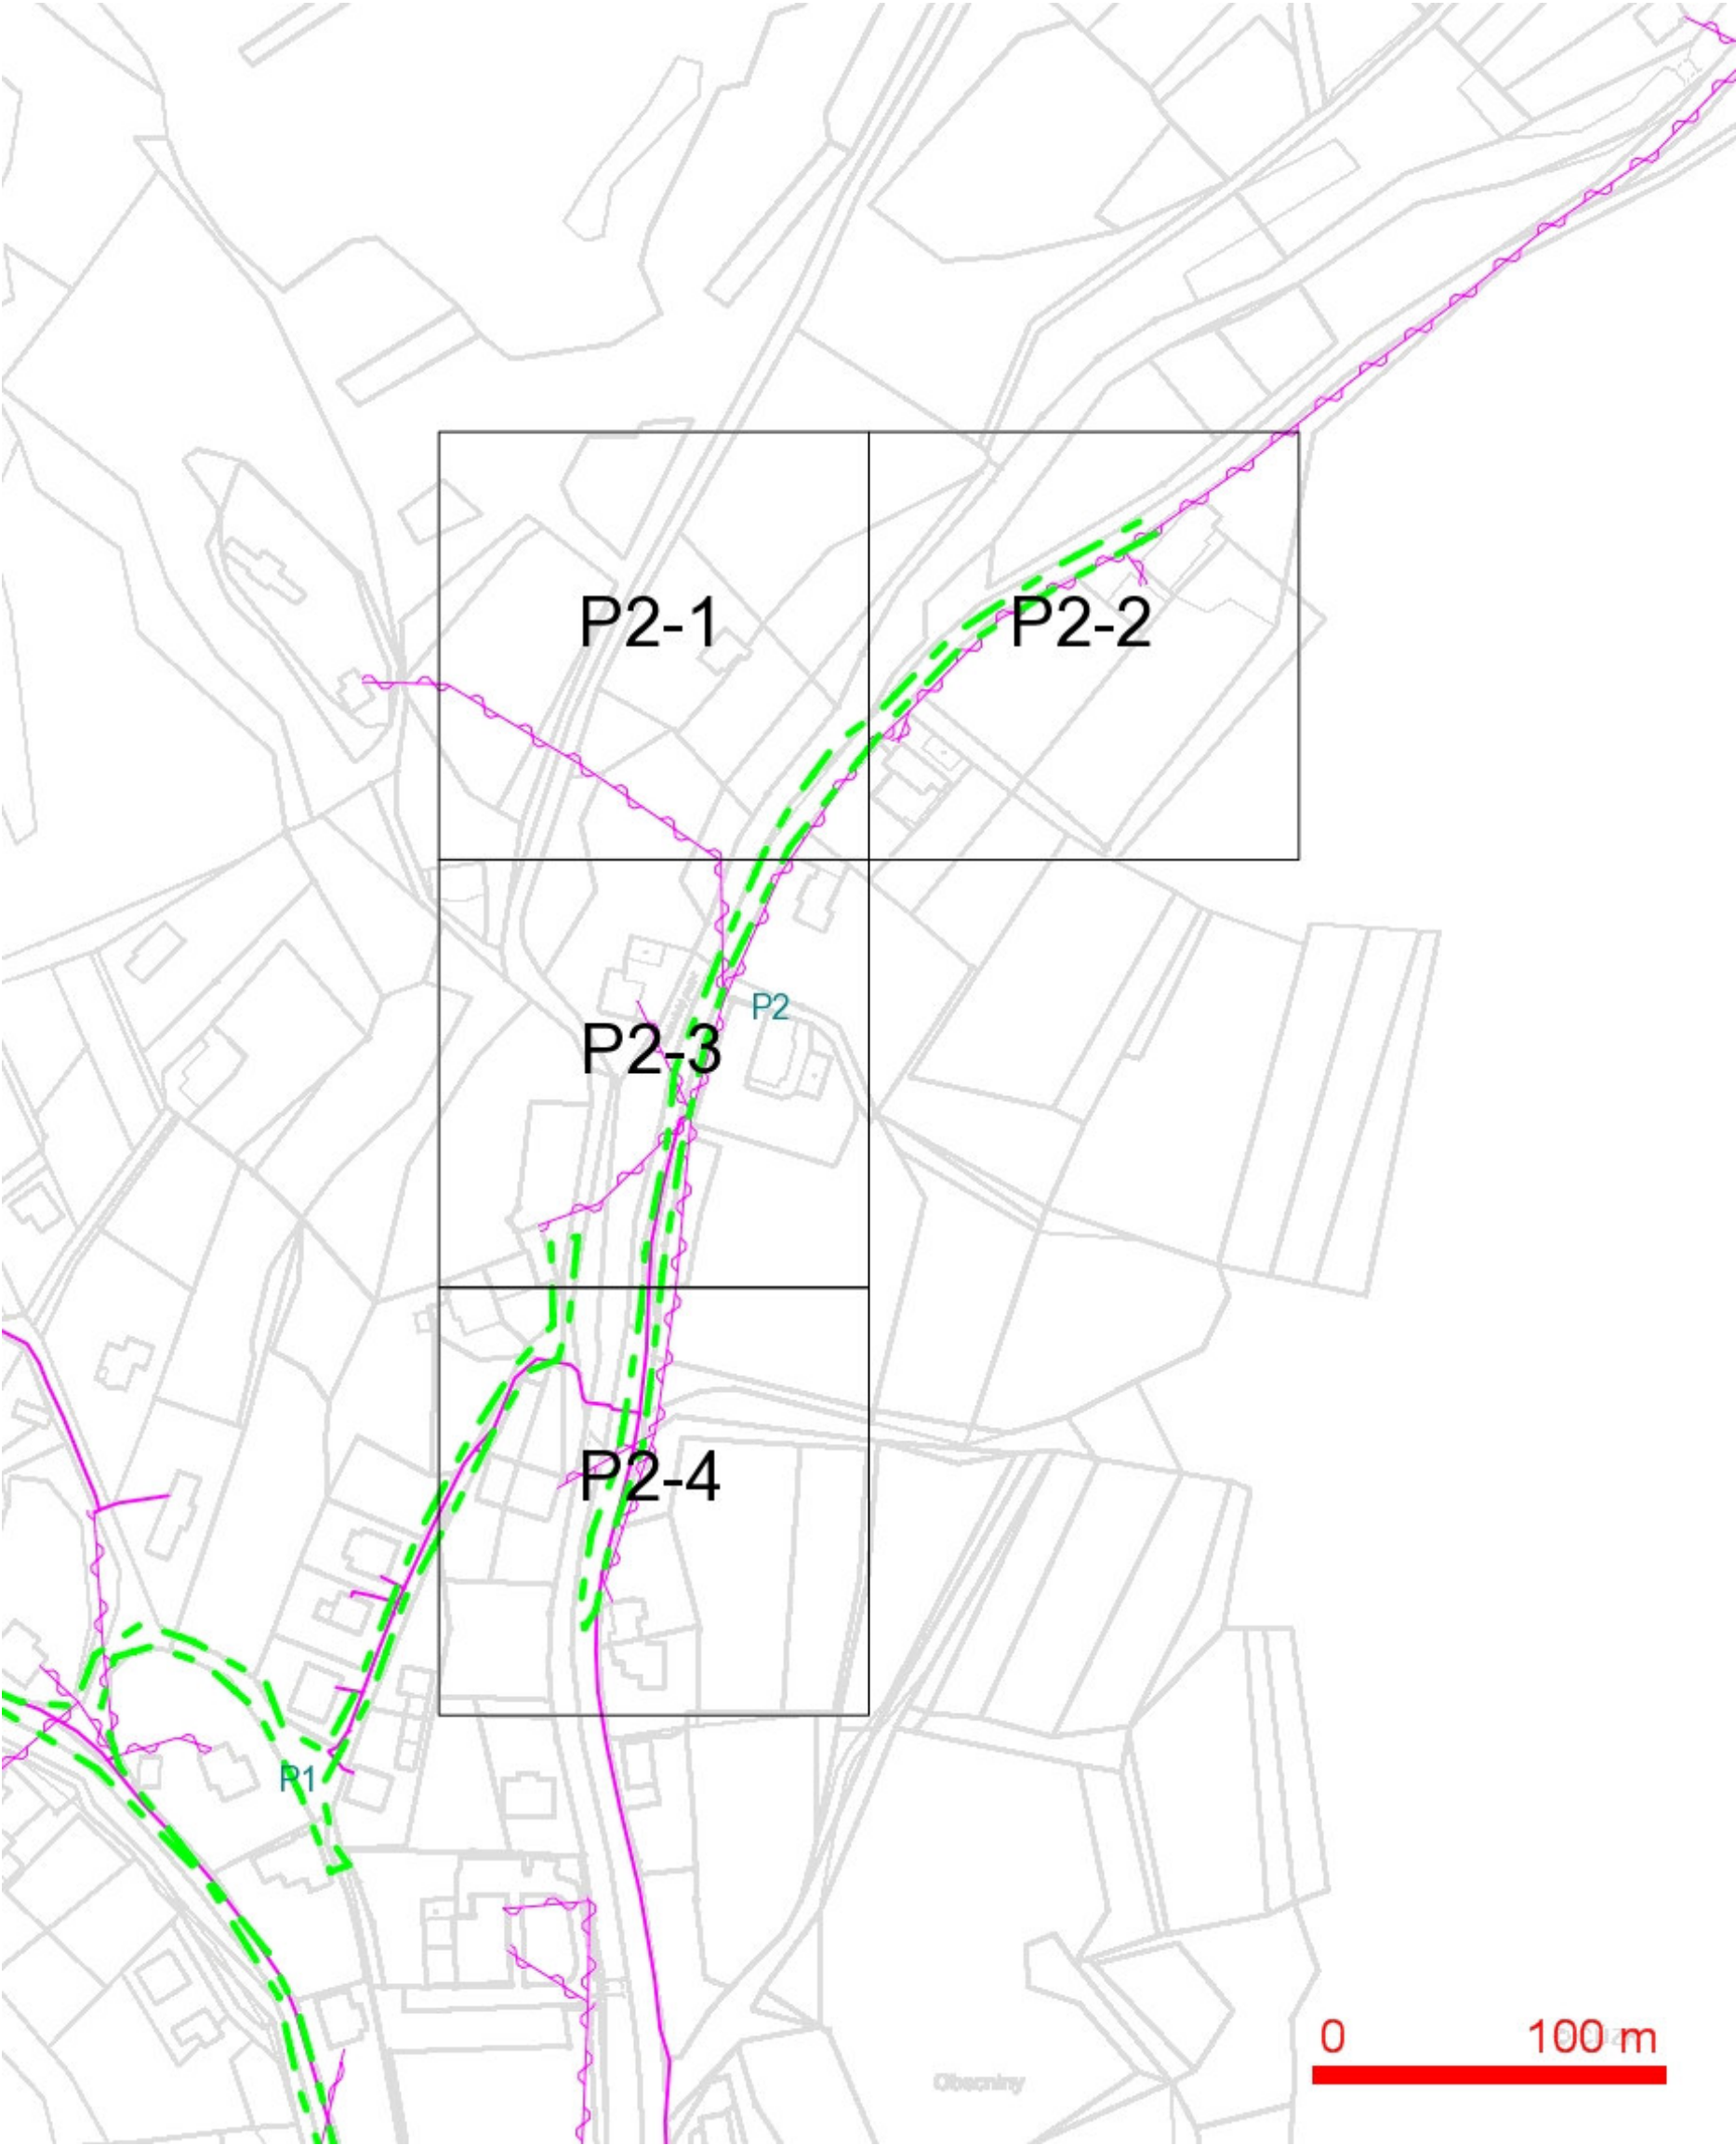

- LEGENDA:
- ..hranice zájmového území k vyjádření

—

..nn přípojka, území s nn přípojkou O2

—

..zaměřený průběh metalického kabelu

—

..zaměřený průběh optického kabelu, HDPE trubky nebo souběh optického a metalického kabelu

—

..nezaměřený průběh metalického kabelu

—

..nadmerná síť cizí

—

..nezaměřený průběh optického kabelu, HDPE trubky nebo souběh optického a metalického kabelu

RR

..radiové síť, ochranné pásmo radiové síť

—

..nadmerná síť

—

..neprovázané síť

—


..podzemní síť cizí

—

..kolektor, kabelovod
- Telefónica Czech Republic, a.s. Za Brumlovkou 266/2 140 22 Praha 4 - Michle Czech Republic tel. 800 020202 www.o2.cz  
zapsaná v Obchodním rejstříku Městského soudu v Praze oddíl B vložka 2322 IČ: 60193336 DIČ CZ60193336
- 8 / 12




SITUAČNÍ VÝKRES - POLYGON 2, list kladu P2-1

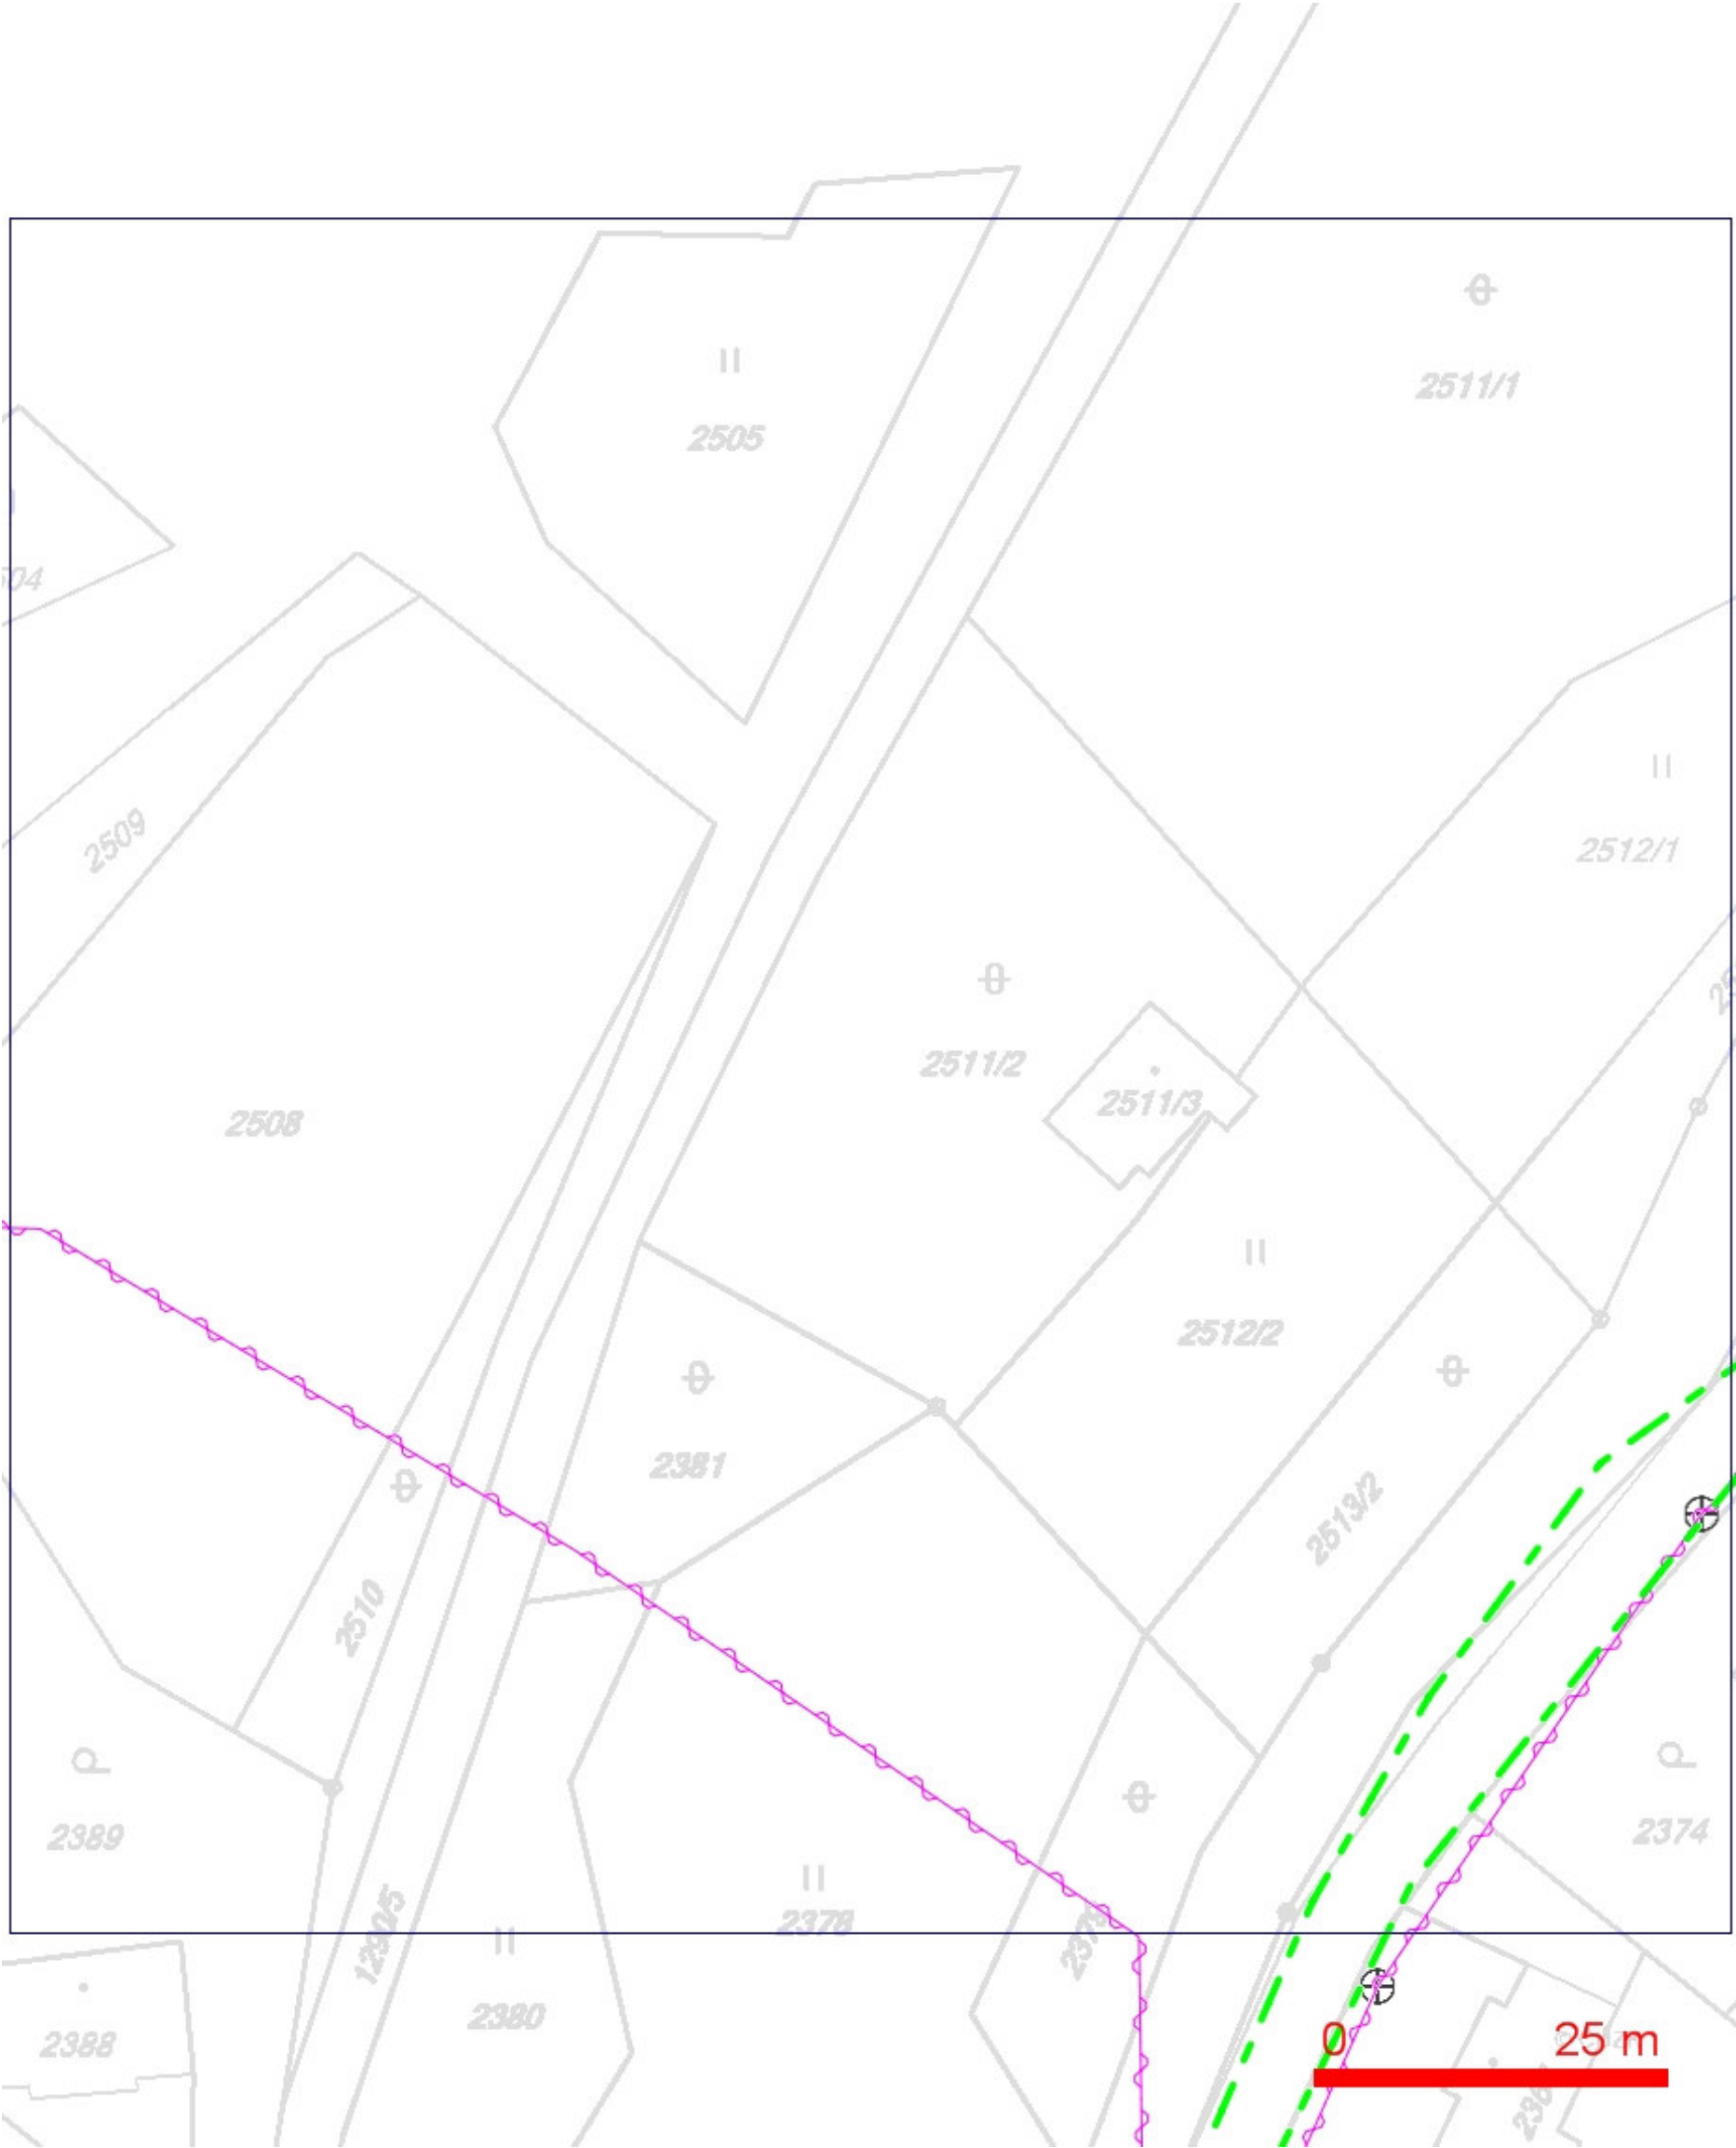

- LEGENDA:
- ..hranice zájmového území k vyjádření
  - ..nn přípojka, území s nn přípojkou O2
  - ..zaměřený průběh metalického kabelu
  - ..zaměřený průběh optického kabelu, HDPE trubky nebo souběh optického a metalického kabelu
  - ..nezaměřený průběh metalického kabelu
  - ..nadmerní síť cizí
  - ..nezaměřený průběh optického kabelu, HDPE trubky nebo souběh optického a metalického kabelu
  - ..radiové síť, ochranné pásmo radiové síť
  - ..nadmerní síť
  - ..neprovizované síť
  - ..podzemní síť cizí
  - ..kolektor, kabelovod

SITUAČNÍ VÝKRES - POLYGON 2, list kladu P2-2

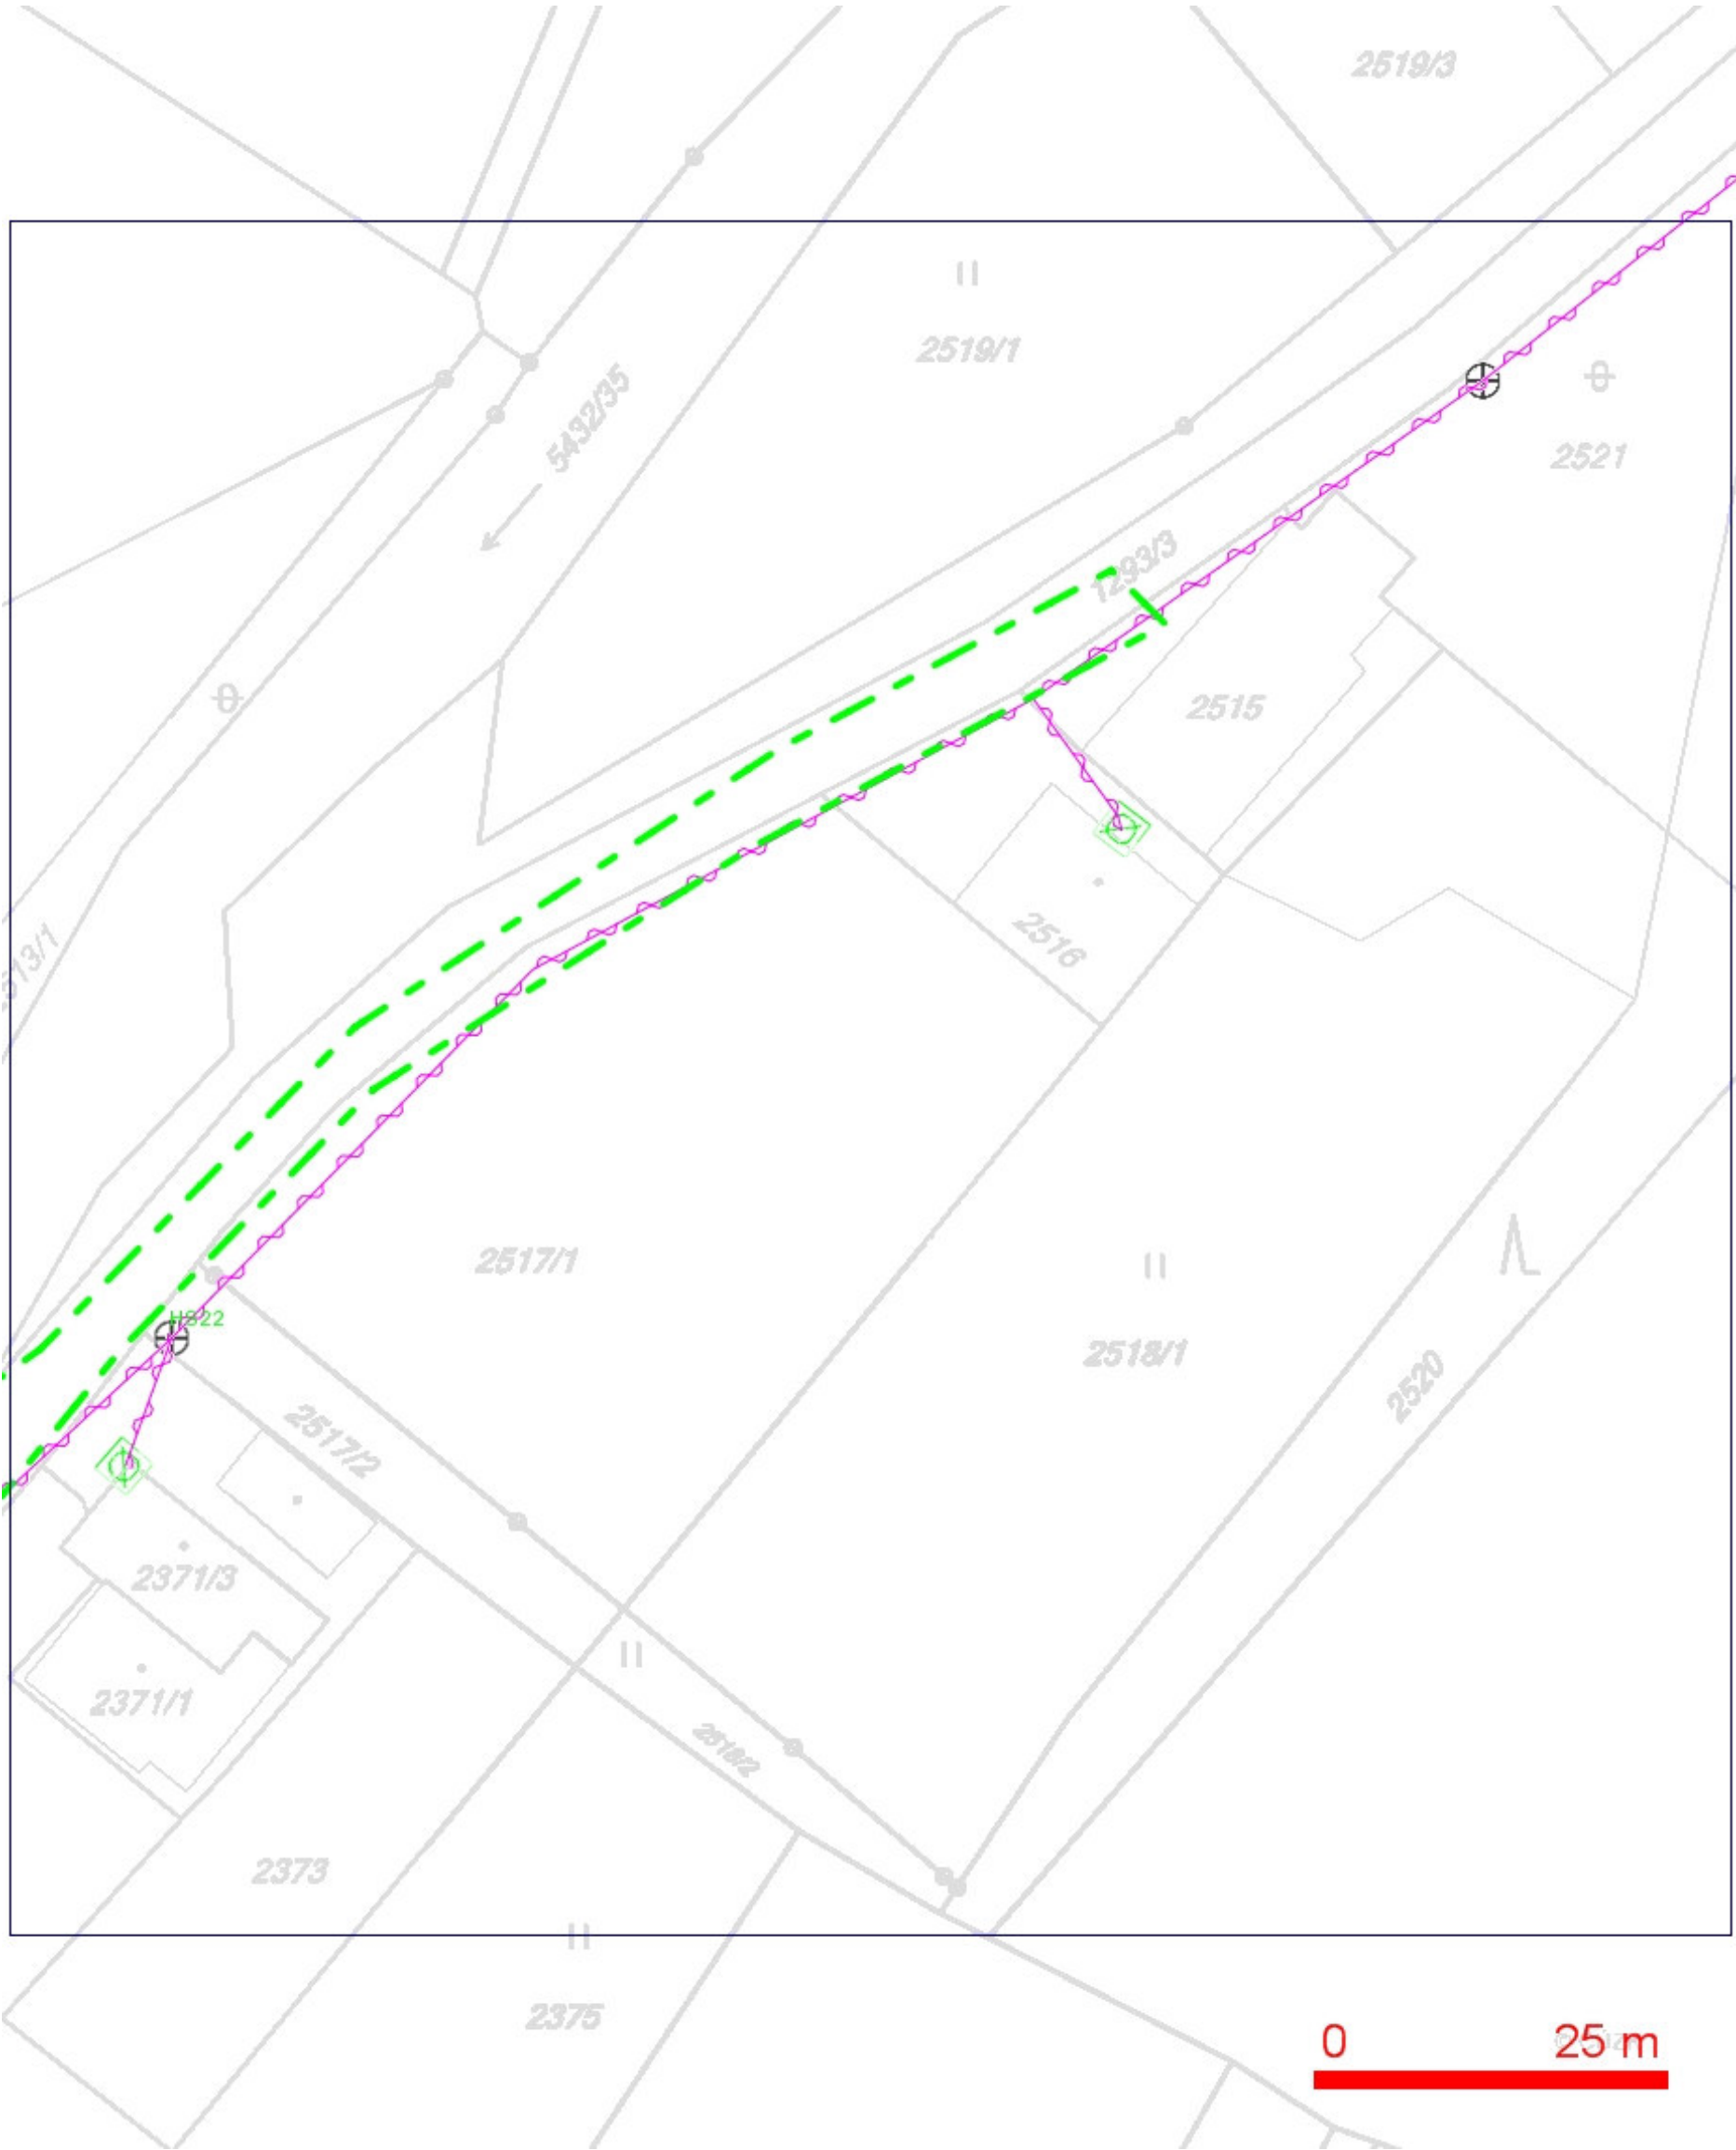


- LEGENDA:
- ..hranice zájmového území k vyjádření
  - ..nn přípojka, území s nn přípojkou O2
  - ..zaměřený průběh metalického kabelu
  - ..zaměřený průběh optického kabelu, HDPE trubky nebo souběh optického a metalického kabelu
  - ..nezaměřený průběh metalického kabelu
  - ..nadmerná síť cizí
  - ..nezaměřený průběh optického kabelu, HDPE trubky nebo souběh optického a metalického kabelu
  - ..radiové síť, ochranné pásmo radiové sítě
  - ..nadmerná síť
  - ..neprovozované síť
  - ..podzemní síť cizí
  - ..kolektor, kabelovod



### SITUAČNÍ VÝKRES - POLYGON 2, list kladu P2-3



### SITUAČNÍ VÝKRES - POLYGON 2, list kladu P2-4

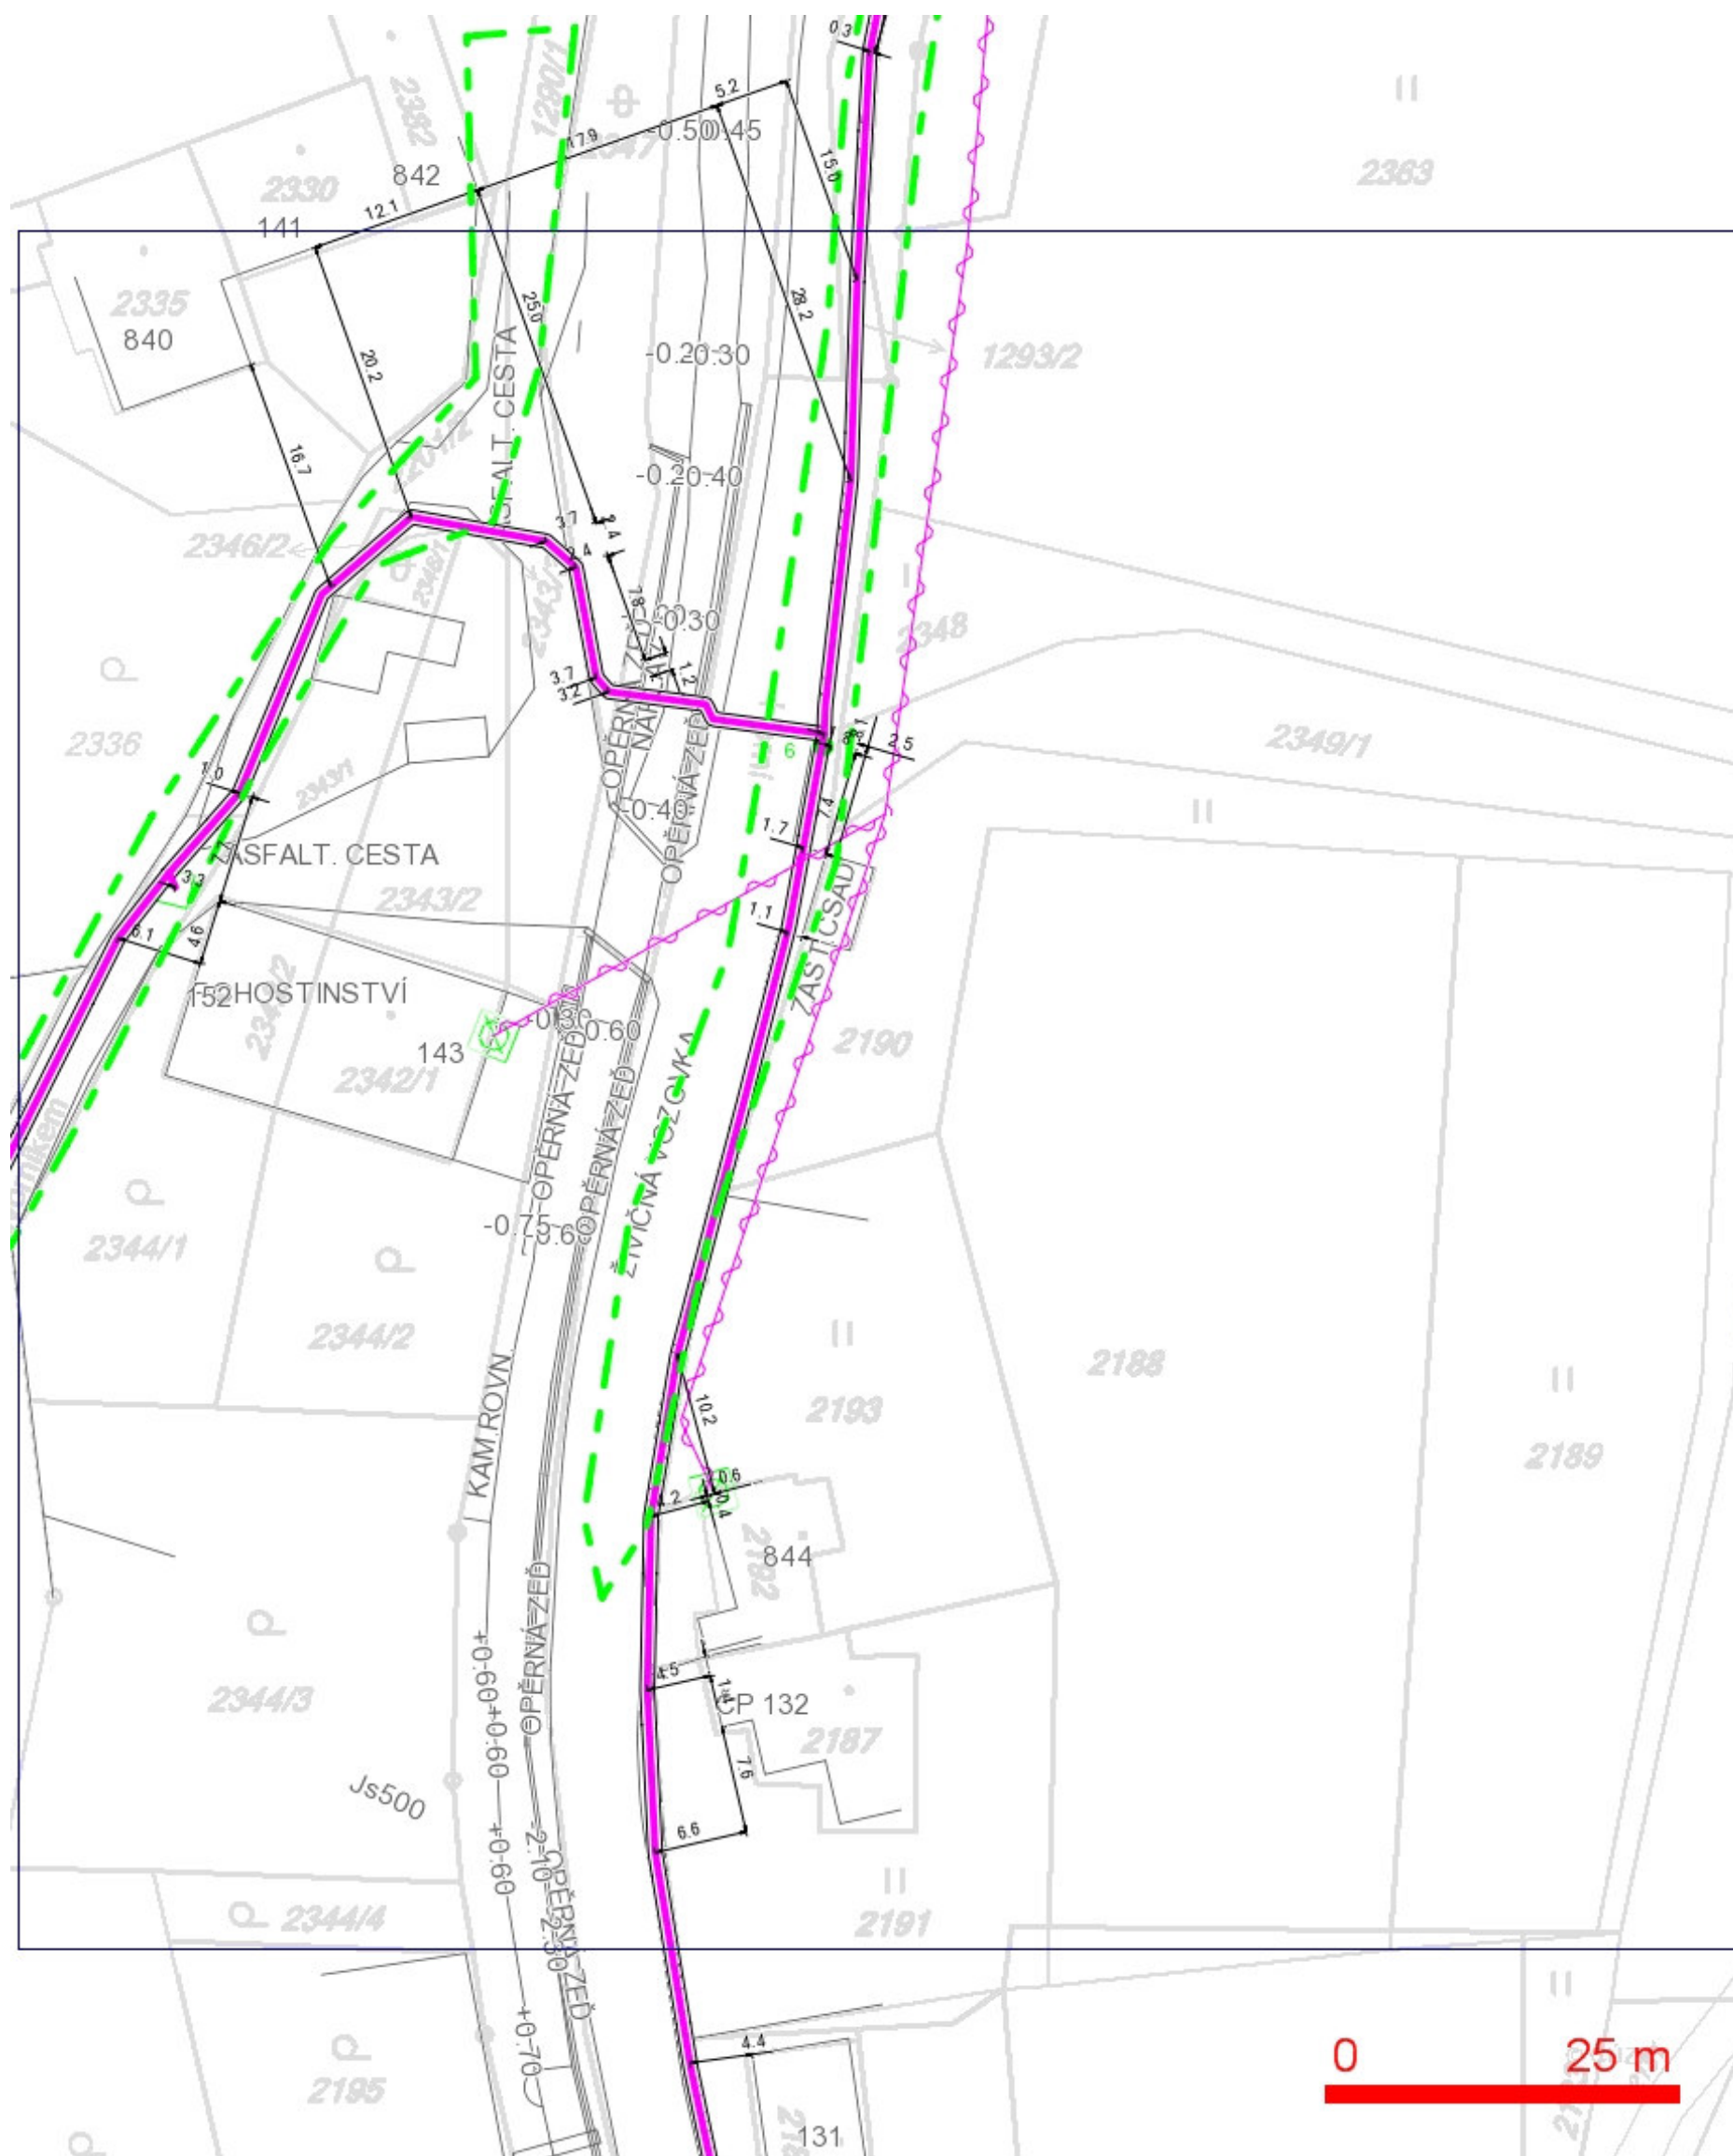

**LEGENDA:**

- |  |  |  |   |
|--|--|--|---|
|  | ...hranice zájmového území k vyjádření   |  | ..nezaměřený průběh optického kabelu, HDPE        |
|  | ...nn přípojka, území s nn přípojkou O2  |  | trubky nebo souběh optického a metalického kabelu |
|  | ...zaměřený průběh metalického kabelu  |  |   |
|  | ...zaměřený průběh optického kabelu, HDPE trubky<br>nebo souběh optického a metalického kabelu |  | ..radiové síť, ochranné pásmo radiové sítě        |
|  | ...nezaměřený průběh metalického kabelu  |  | ..nadzemní síť                                    |
|  | ...nadzemní síť cizí   |  | == = ..kolektor,<br>kabelovod                     |
|  |  |  | ..neprovozované síť                               |
|  |  |  | ..podzemní síť cizí                               |