



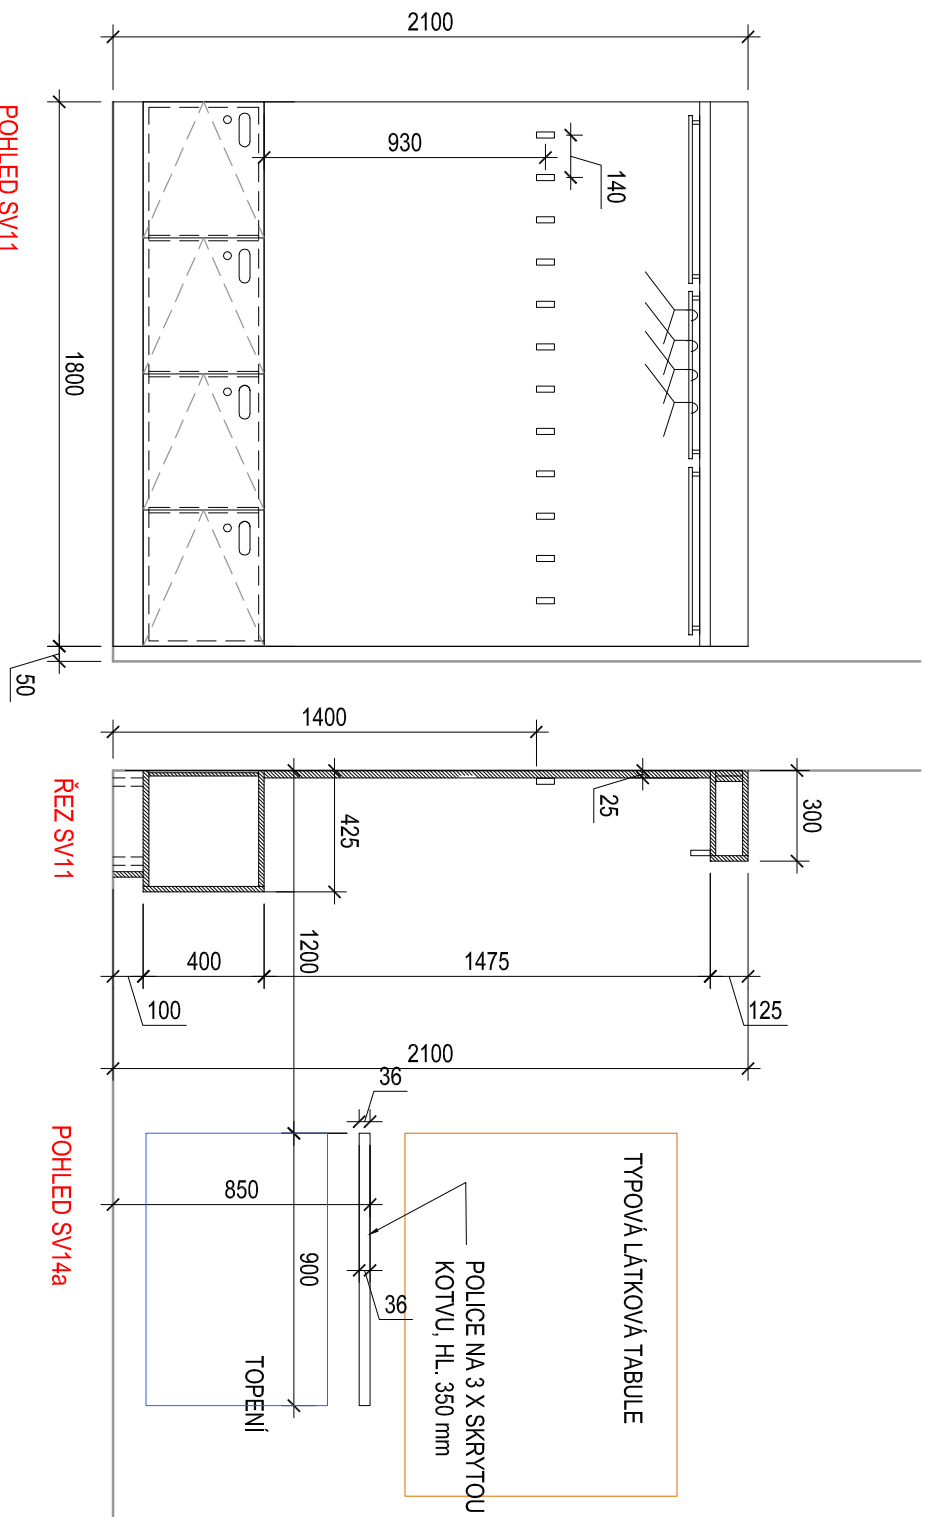


TYPOVÁ LÁTKOVÁ TABULE

POLICE NA 3 X SKRYTOU
KOTVU, HL. 350 mm

TOPENÍ

POPIS:
VŠECHNY PLOCHY:
- 18, 25, 36 mm LAMINÁT,
DŘEVOTŘÍSKOVÁ DESKA,
2 mm ABS HRANA V BARVĚ LAMINA,
EGGER H3070 ST22 NATURAL URBANO
SOKL 18 mm LAMINÁT, DŘEVOTŘÍSKOVÁ
DESKA, 2 mm ABS HRANA V BARVĚ
LAMINA, EGGER F501 ST2 TITANIUM
DOPLNĚKY:
HRAZDA NA ZAVĚŠENÍ RAMÍNEK NEREZ,
PR. 12 mm 554 x 36 3 KS
HAČKY TULIP ERIC NIKL BRUS 14 KS
DVIŘKA ZÁPUSTNÁ ÚCHYTKA TULIP
AVOCA NIKL BRUS + ZÁMEK

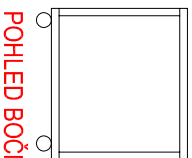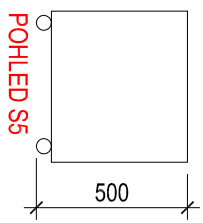

POPIS:

VŠE:


- 25 mm LAMINÁT, DŘEVOTŘÍSKOVÁ DESKA, BARVA EGGER

F501 ST2 TITANIUM

DOPLNĚKY:

- KOLEČKA S ÚNOSNOSTÍ MIN.20 KG S BRZDOU

PŮDORYS S5

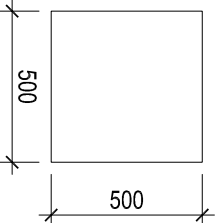

TENTO VÝKRES NENAHAZUJE VÝROBNÍ DOKUMENTACI
VŠE PŘEMĚŘIT NA MÍSTĚ
AKTUALIZACE/2015

ZODP. PROJEKTANT	ING.ARCH. MARTINA HOVOŘÁKOVÁ	HOVOŘÁKOVÁ & HOVOŘÁK s.r.o. NA RADOSTI 184/59 155 21 PRAHA 5 - ŽLÚČÍN	
VYPRACOVAL	ING.ARCH. SIMONA GUŇKOVÁ		
ZADAVATEL	MĚSTO ZUBŘÍ U DOMOVINY 234, 756 54 ZUBŘÍ		
MÍSTO STAVBY	ČR, ZLÍN, KRAJ, MĚSTO A KÚ ZUBŘÍ, BUDOVA Č.P.79		
NÁZEV AKCE:	KNIHOVNA ZUBŘÍ V OBJEKTU Č.P. 79 INTERIÉR	DATUM	04/2015
VÝKRES ŠATNOVÝ REGÁL, STOLEK, POLICE		STUPĚN	PROJEKT INTERIÉRU
		ZAK. ČÍSLO	
		MĚŘÍTKO	Č. VÝKR.
		1: 25	A13