



DOPRAVNĚ-BEZPEČNOSTNÍ ZÁBRADLÍ – SCHÉMA
PŮDORYS

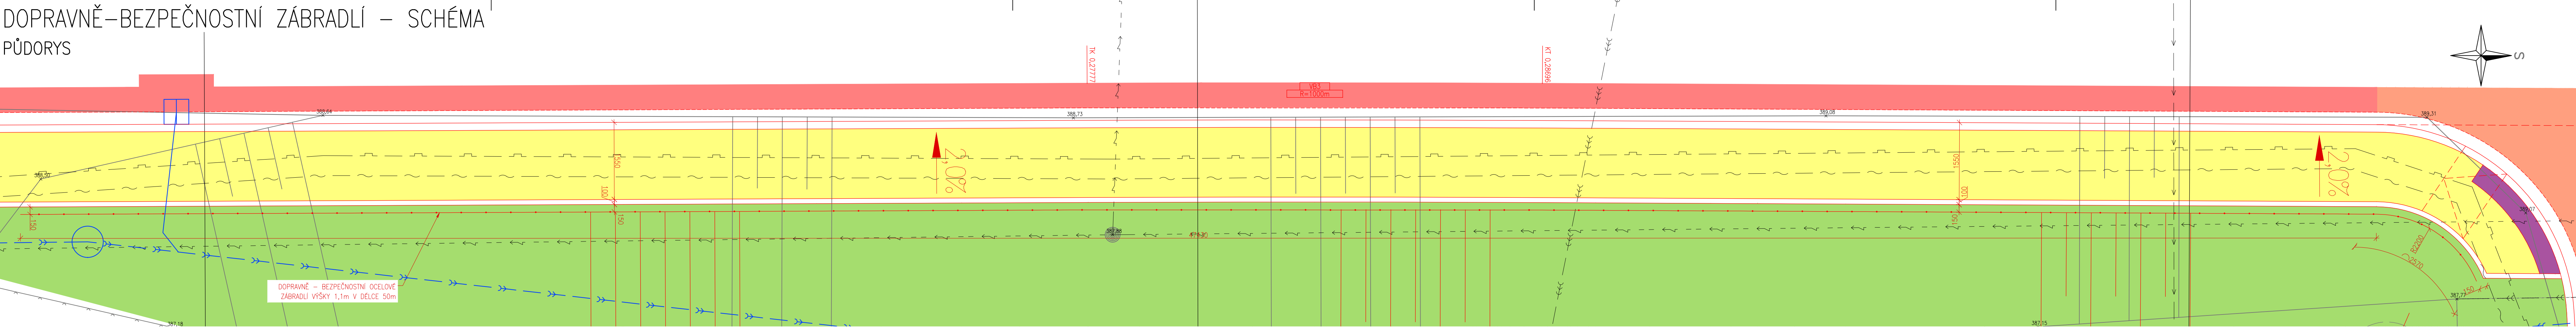

ROZVINUTÝ POHLED

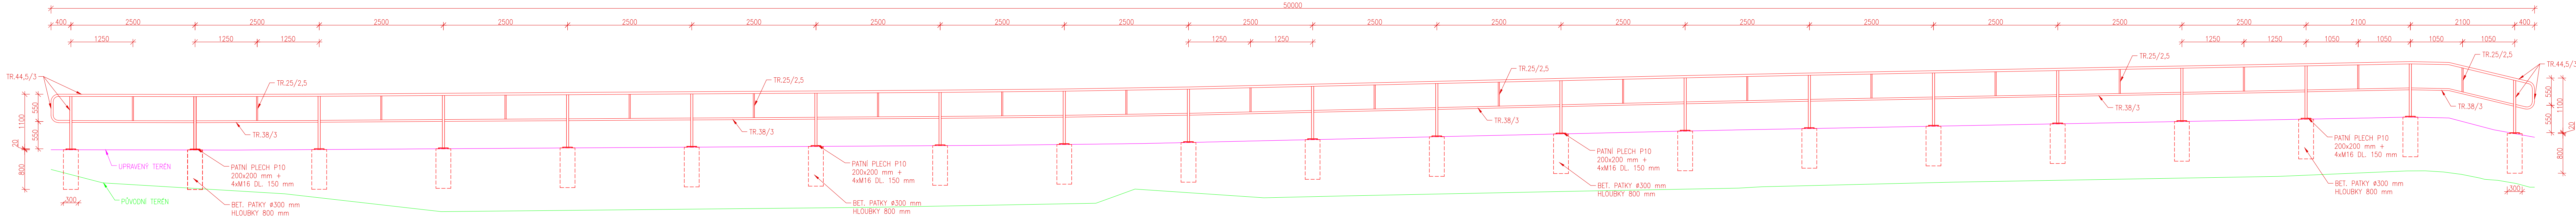

HLAVNÍ PROJEKTANT

MSS-projekt s.r.o.

SÍDLO: MICHELSKÁ 580/63, 141 00 PRAHA 4 - MICHE
POBODKA: ŽEROTINOVA 992, 755 01 VSETÍN
TEL.: +420 571 415 366
IC: 26849836
DIČ: CZ26849836

INVESTOR

Město Zubří

U Domoviny 234, 756 54 Zubří

MĚSTO ZUBŘÍ

HLAVNÍ INŽENÝR PROJEKTU	ING. MARTIN MYNÁŘÍK	PROFES
ZODPOVĚDNÝ PROJEKTANT	ING. MILAN KOŇÁŘ	
VYPRACOVAL	PETR JERÁBEK	
KONTROLOVAL	ING. MARTIN MYNÁŘÍK	
MÍSTO STAVBY	K.Ú. Zubří (193787)	

NÁZEJ STAVBY

Chodník v Zubří: Horní konec, Traktorka - COOP

STUPEN	DÚSP+PDPS
DATUM	06/2022
FORMÁT	6x44
MĚŘÍTKO	150
Č. ZAKÁZKY	21Zak00062

NÁZEJ PROJEKTOVÉ ČÁSTI

D.1 - STAVEBNÍ ČÁST

NÁZEJ OBJEKTU	SO101 - CHODNÍK	ČÁST	OBJEKT	PARÉ
NÁZEJ ČÁSTI DOKUMENTACE OBJEKTU		D.1	SO101	

NÁZEJ PŘÍLOHY

DOPRAVNĚ-BEZPEČNOSTNÍ ZÁBRADLÍ - SCHÉMA

Č.	Č. PŘÍLOHY	PARÉ
	9.1	