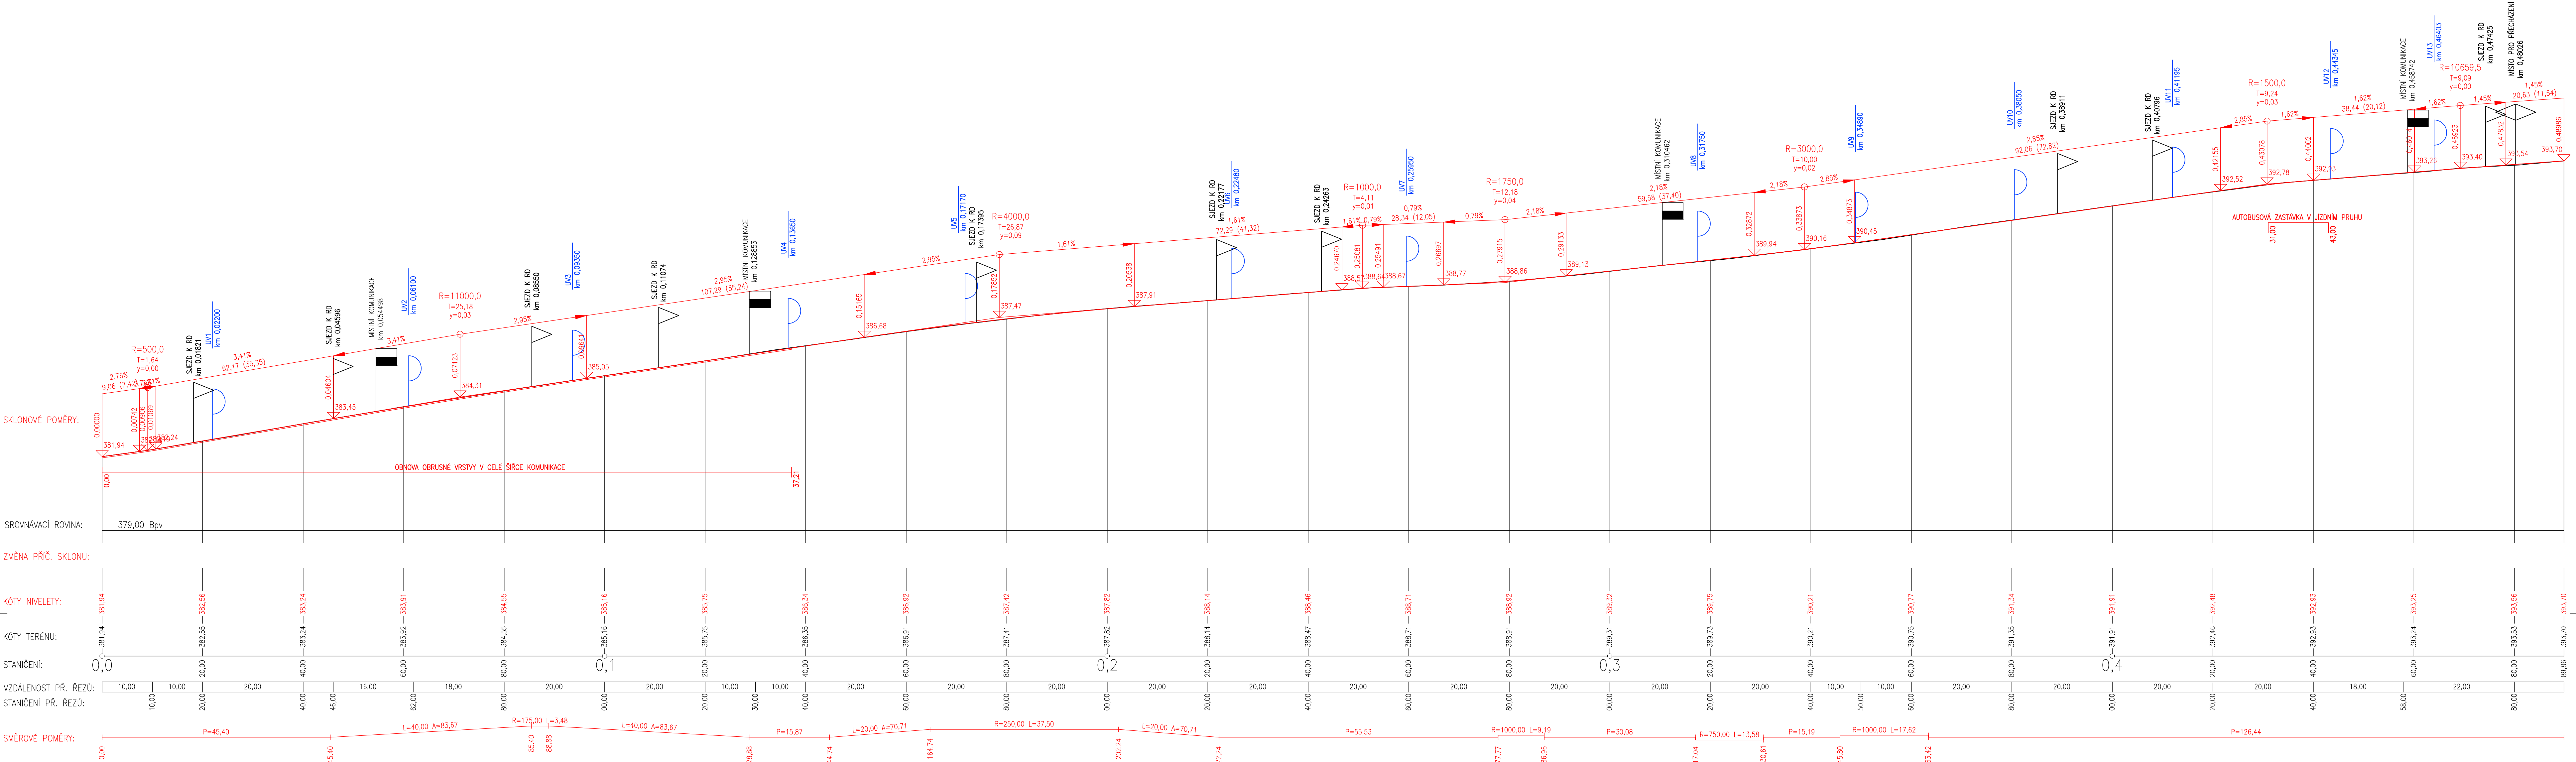

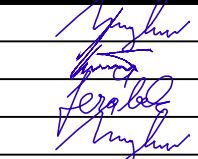


PODÉLNÝ PROFIL SILNICE



HLAVNÍ PROJEKTANT <b>MSS-projekt s.r.o.</b> <small>SÍDLA PILCHETSKÁ 580/63, 541 00 PRAHA 4 - MOHE PRŮBĚHA ČESKOTÝCHOV 992, 755 01 VSETÍN TEL.: +420 571 475 366 E-MAIL: 2884985@seznam.cz DIČ: CZ28849856</small>		INVESTOR <b>Město Zubří</b> U Denovny 234, 756 54 Zubří 	
HLAVNÍ INŽENÝR PROJEKTU ING. MARTIN MYHAŘIK	ING. MILAN KOŇÁŘ	PROJESE 	
ZODPOVĚDNÝ PROJEKTANT VYPRACOVAL KONTROLOVAL MÍSTO STAVBY	ING. MILAN KOŇÁŘ PETR JEŘÁBEK ING. MARTIN MYHAŘIK K.Š. Zubří (193787)		
NÁZEV STAVBY Chodník v Zubří: Horní konec, Traktorka - COOP		STUPEŇ DATUM FORMÁT MĚŘÍTKO Č. ZAKÁZKY PŘÍLOHY	0ÚSP-PPPS 06/2022 10xA4 1:500/0:100 2126400062 C S0101 3
NÁZEV PROJEKTOVÉ ČÁSTI D.1 - STAVEBNÍ ČÁST			
NÁZEV OBJEKTU S0101 - CHODNÍK			
NÁZEV ČÁSTI DOKUMENTACE OBJEKTU			
NÁZEV PŘÍLOHY PODÉLNÝ PROFIL SILNICE			