


# SITUACE

## M 1:100

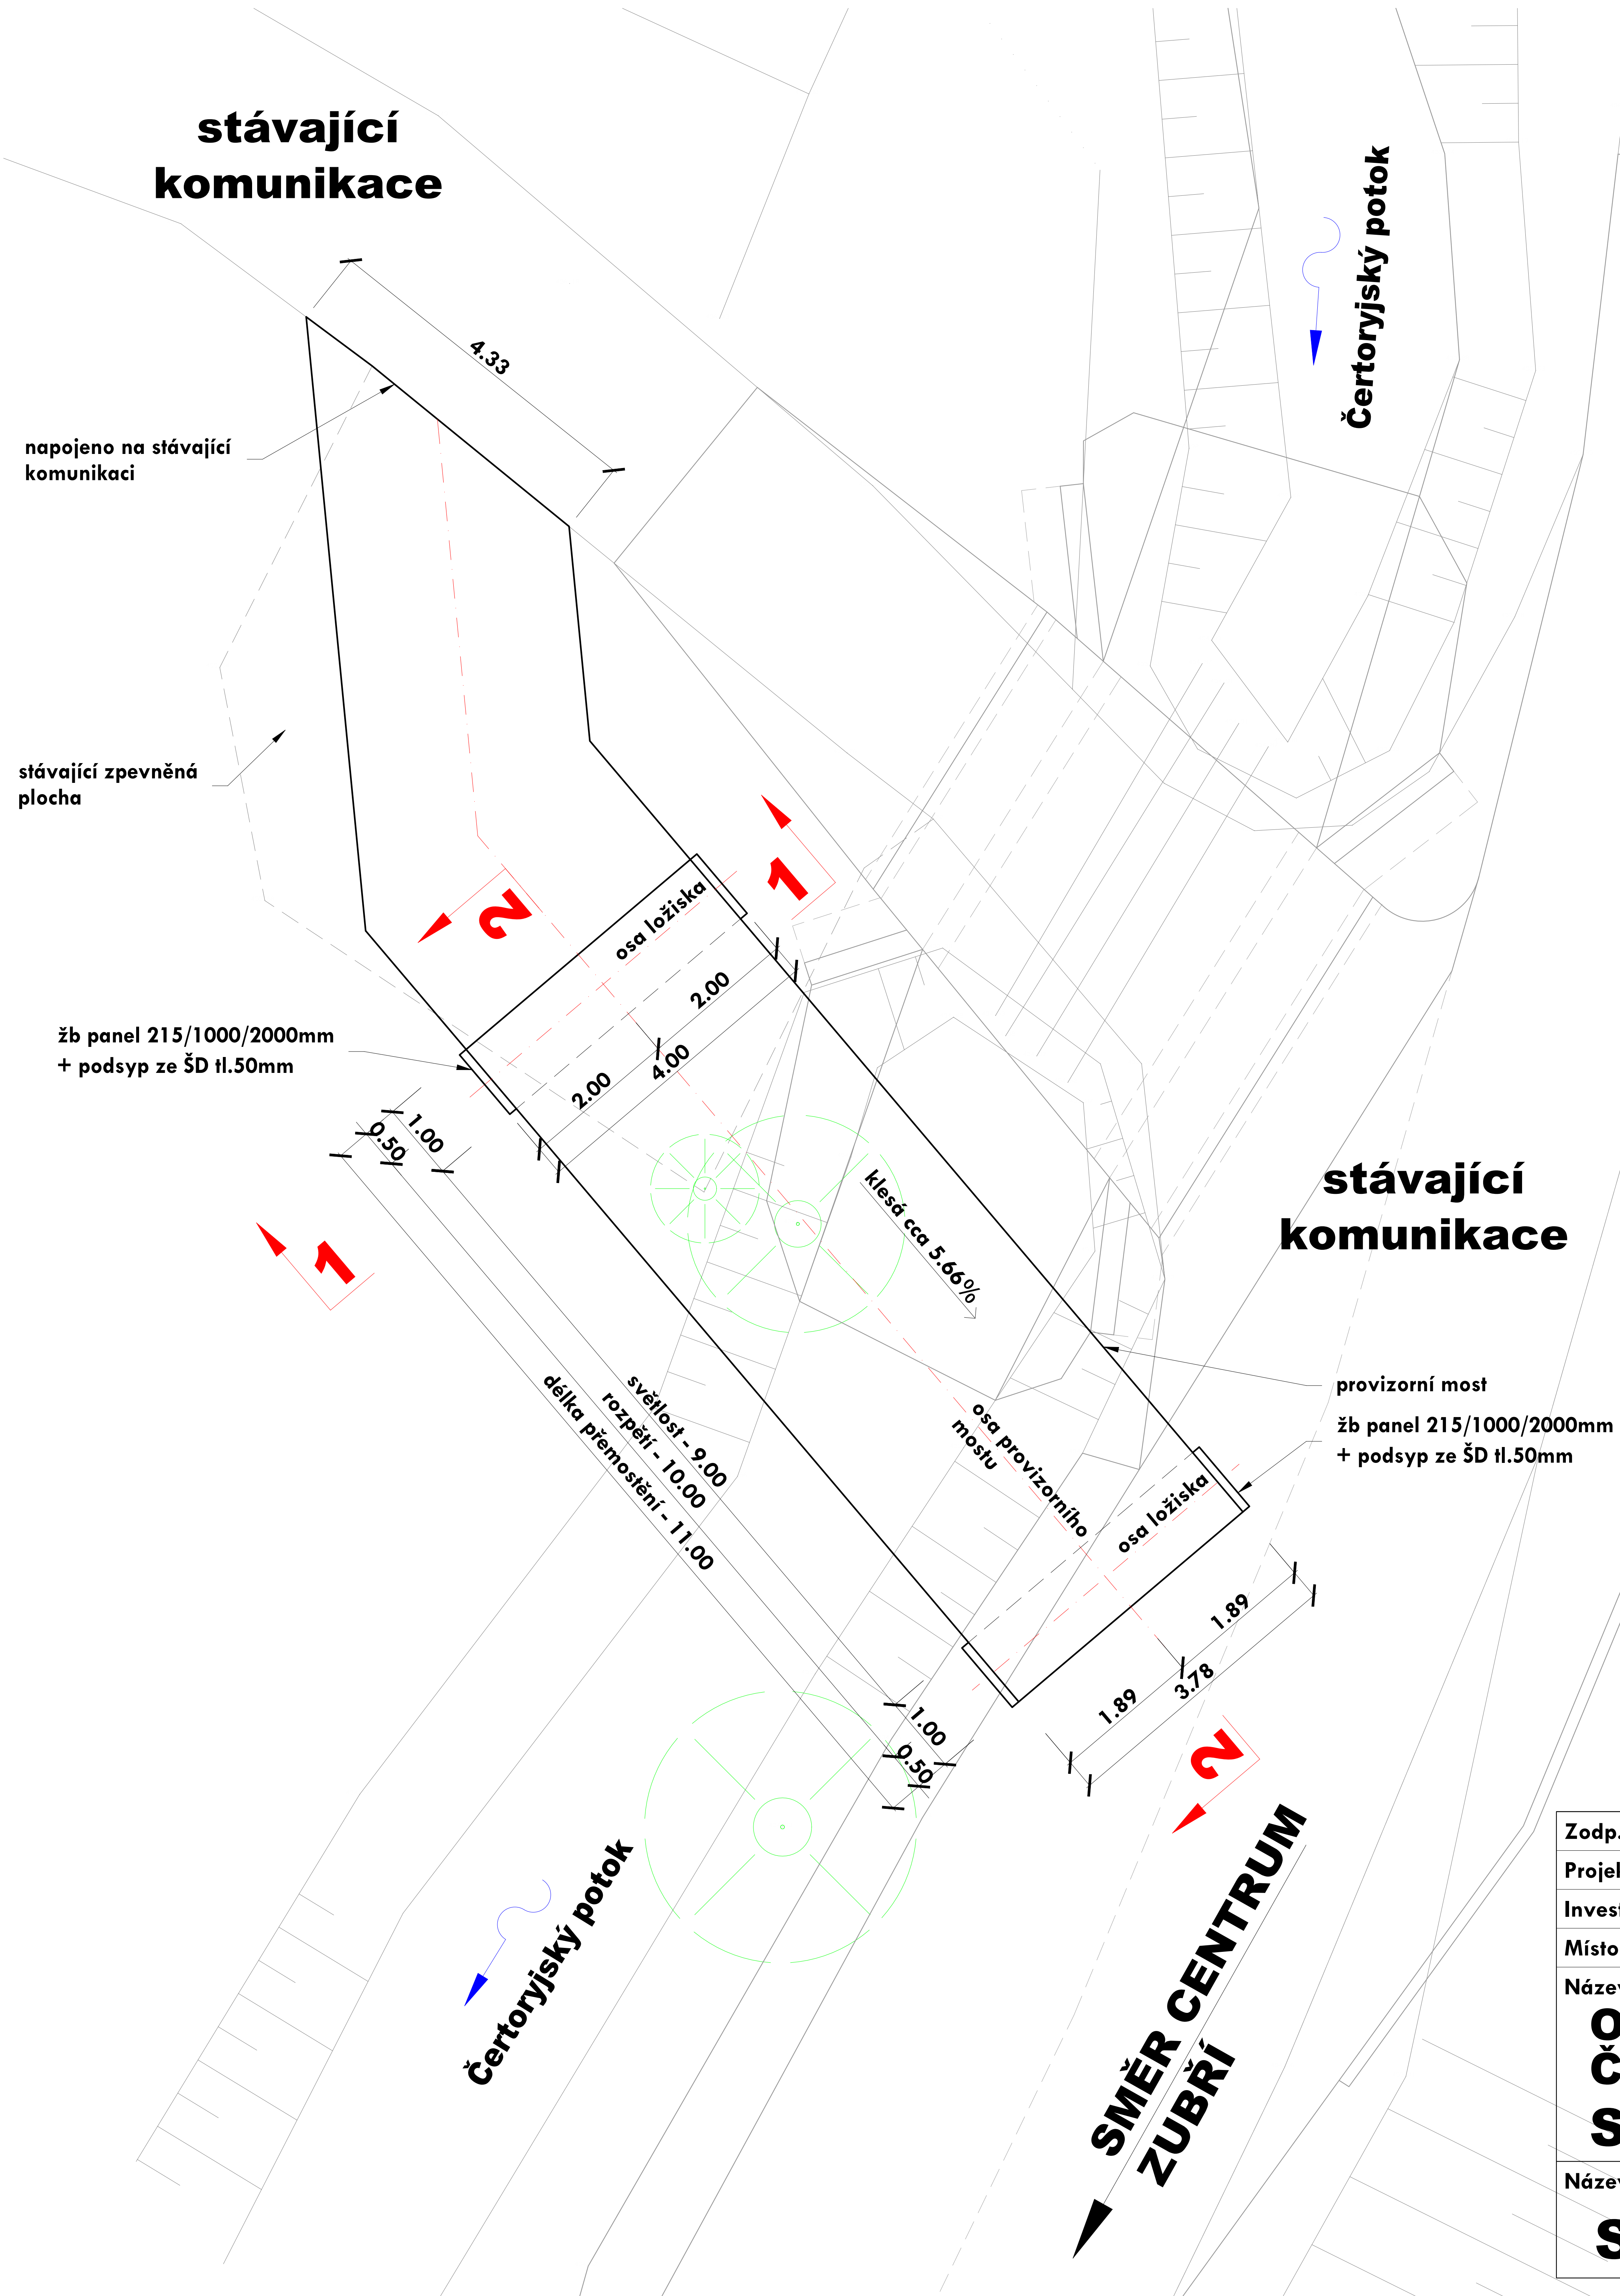

Zodp. projektant	Ing. Dybal Jaromír		Číslo výtisků	
Projektant	Staveník Petr			
Investor	Město Zubří, U Domoviny 234, 756 54 Zubří			
Místo akce	Zubří, katastrální území Zubří [793787]			
Název akce			Datum	01/2025
Oprava mostu a komunikace v Zubří – Čertoryje po živelné pohromě SO 202 PROVIZORIUM			Kraj	Zlínský
			Stupeň proj.	DPS
			Měřítko	1:100
Název výkresu			Část	Číslo výkresu
SITUACE			D	2