


CHARAKTERISTICKÝ PŘÍČNÝ ŘEZ B-B

M 1:25

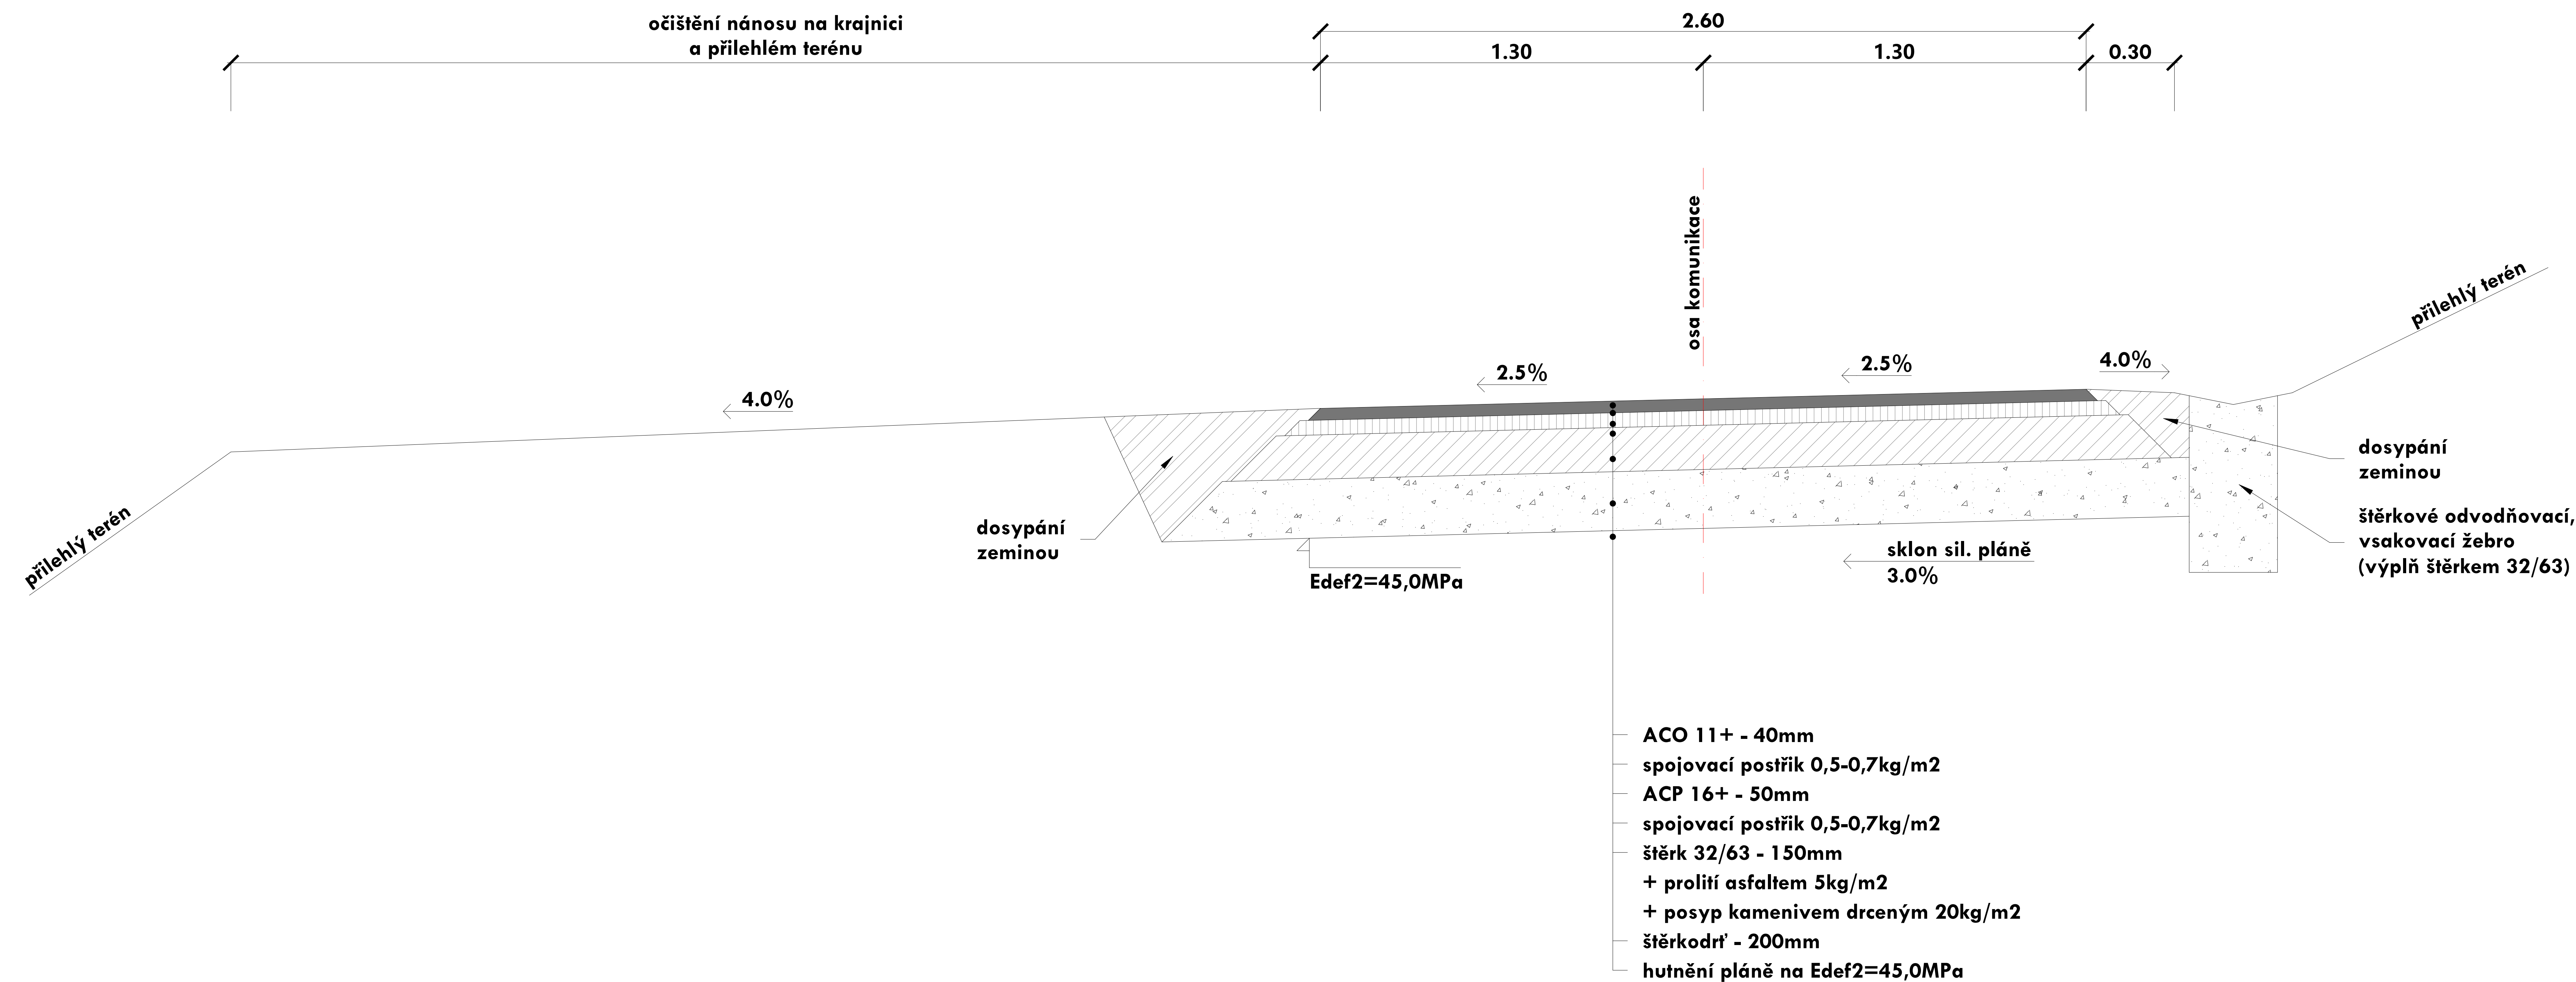

Zodp. projektant	Ing. Dybal Jaromír		Číslo výtisku	
Projektant	Staveník Petr			
Investor	Město Zubří, U Domoviny 234, 756 54 Zubří			
Místo akce	Zubří, katastrální území Zubří [793787]			
Název akce Oprava mostu a komunikace v Zubří – Čertoryje po živelné pohromě SO 101 KOMUNIKACE			Datum	01/2025
			Kraj	Zlínský
			Stupeň proj.	DPS
			Měřítko	1:25
Název výkresu CHARAKTERISTICKÝ PŘÍČNÝ ŘEZ B-B			Část D	Číslo výkresu 4