


SITUACE
M 1:250

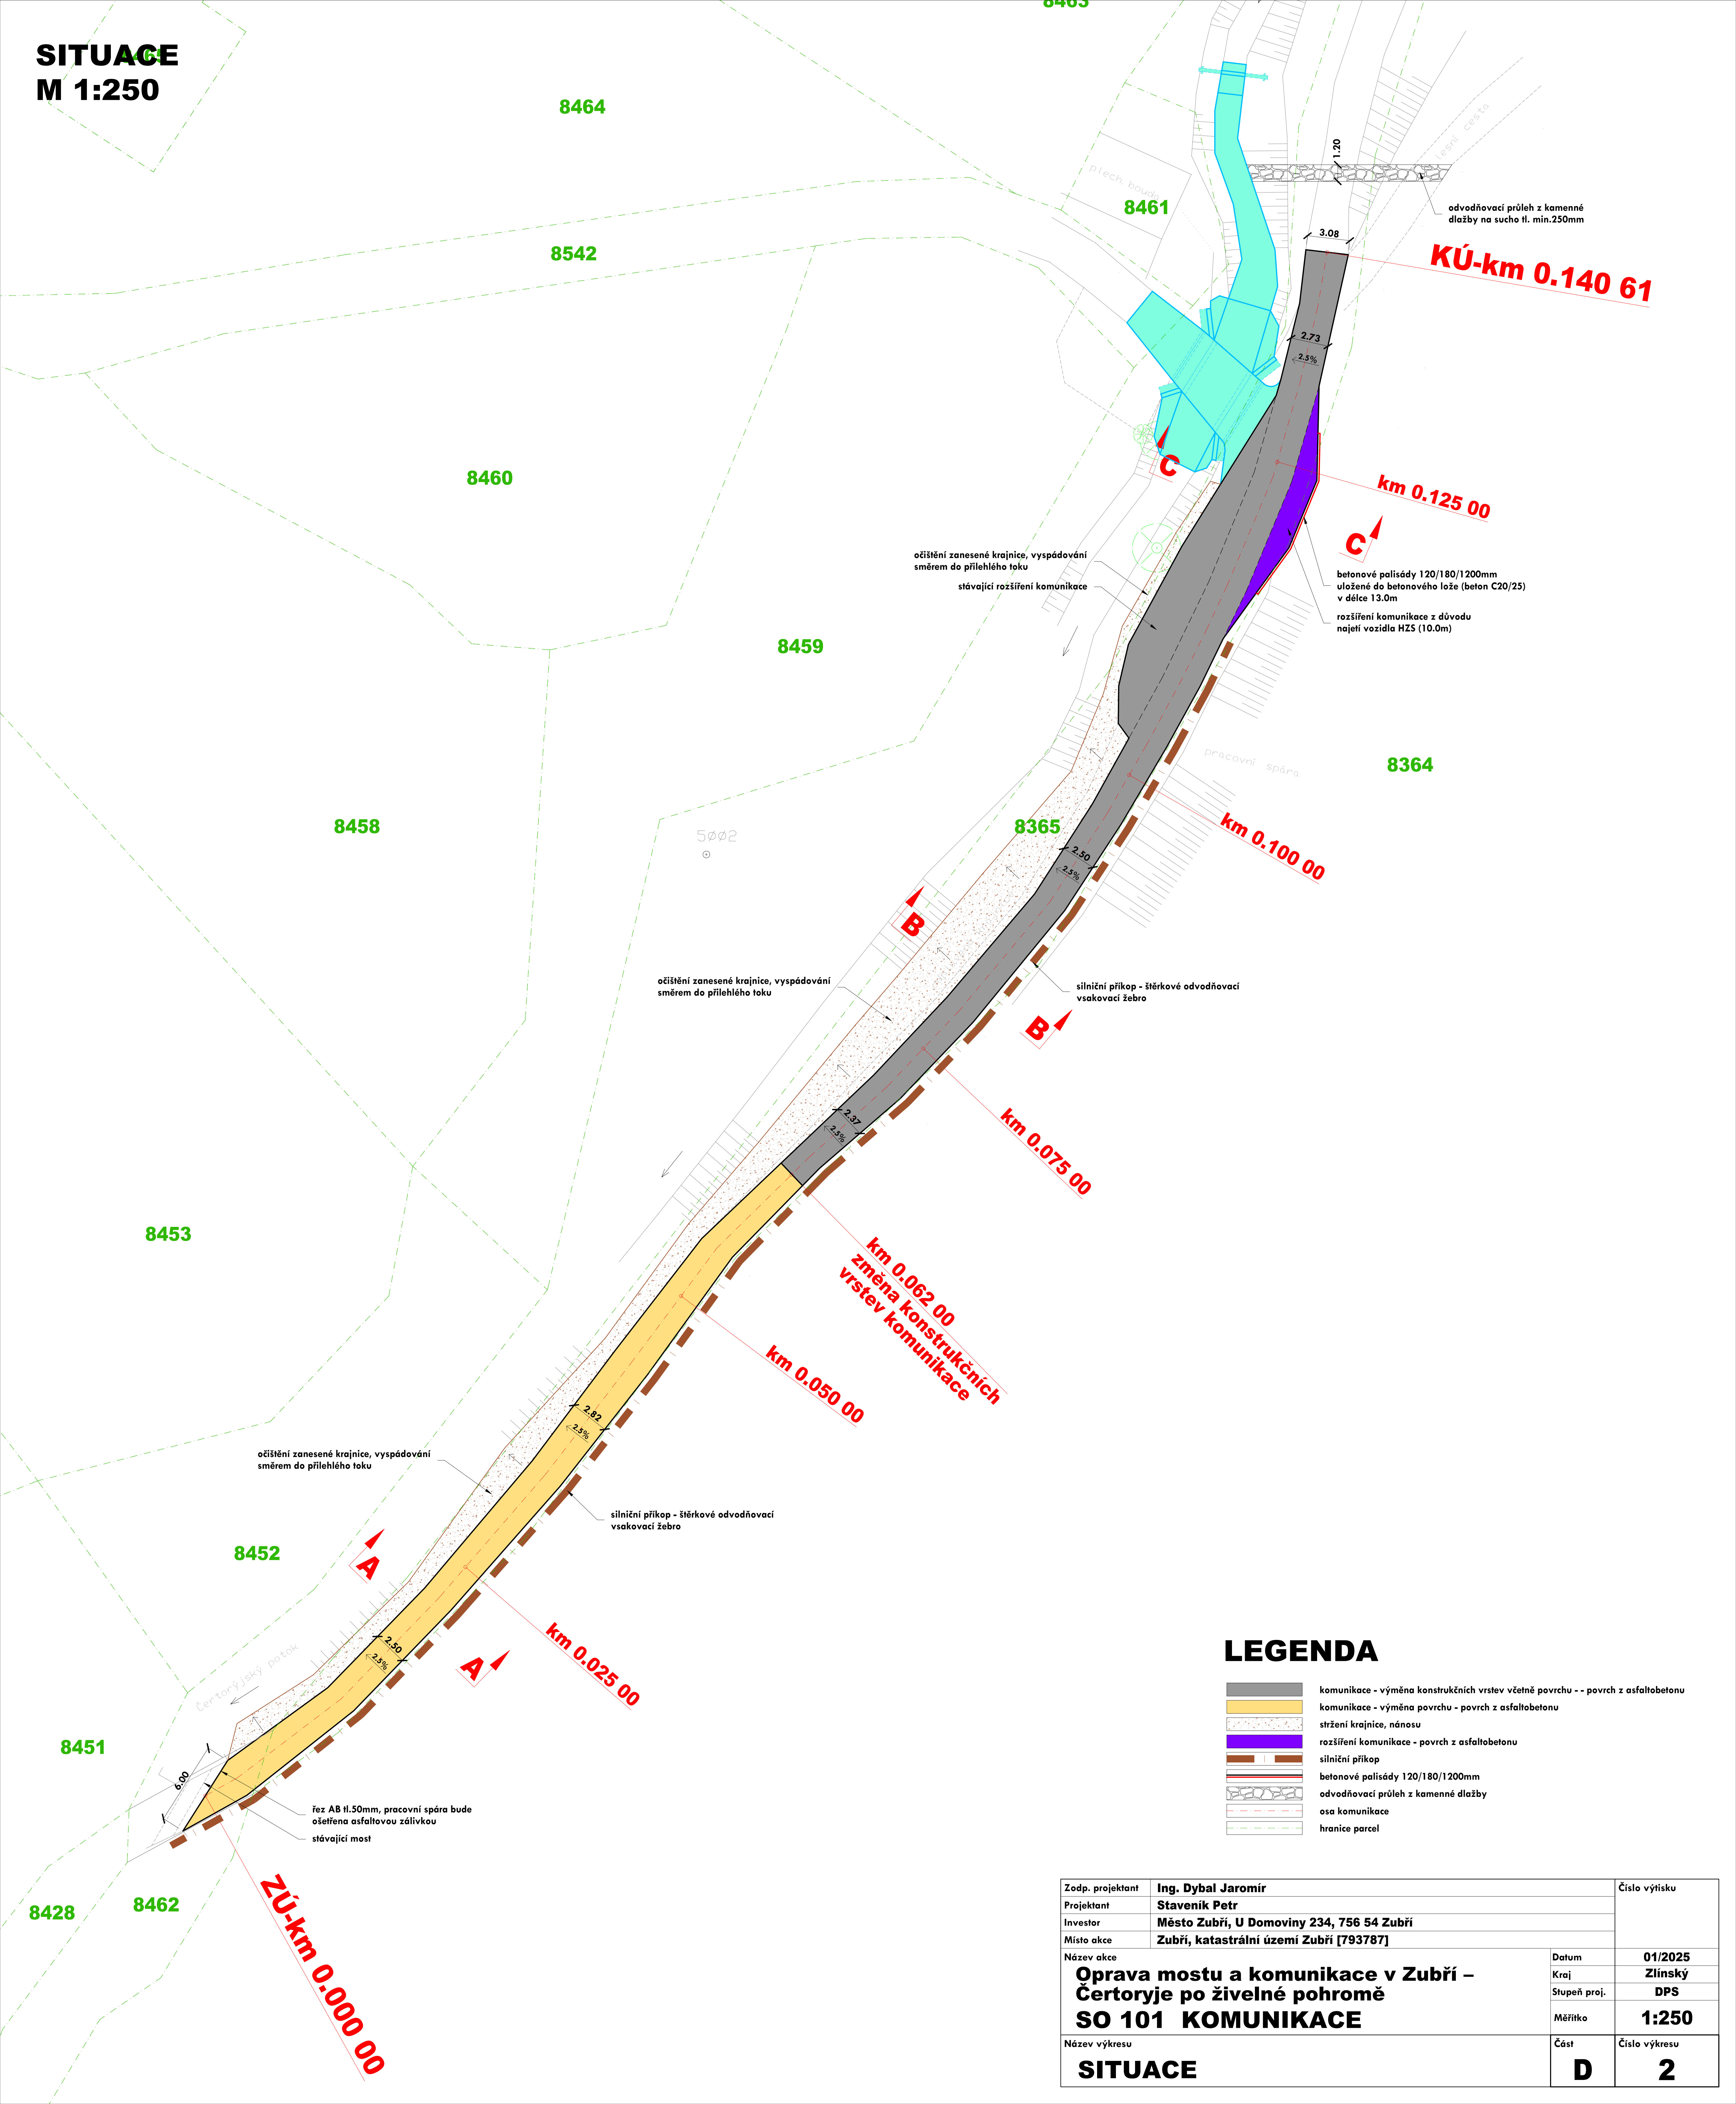

LEGENDA

- komunikace - výměna konstrukčních vrstev včetně povrchu - - povrch z asfaltbetonu
- komunikace - výměna povrchu - povrch z asfaltbetonu
- stržení krajnice, nánosů
- rozšíření komunikace - povrch z asfaltbetonu
- silniční příkop
- betonové palisády 120/180/1200mm
- odvodňovací průleh z kamenné dlažby
- osa komunikace
- hranice parcel

Zodp. projektant	Ing. Dybal Jaromír	Číslo výřisku	
Projektant	Staveník Petr		
Investor	Město Zubří, U Domoviny 234, 756 54 Zubří		
Místo akce	Zubří, katastrální území Zubří [793787]		
Název akce Oprava mostu a komunikace v Zubří – Čertoryje po živelné pohromě SO 101 KOMUNIKACE		Datum	01/2025
		Kraj	Zlínský
		Stupeň proj.	DPS
		Měřítko	1:250
Název výkresu SITUACE		Část	Číslo výkresu
		D	2