


GEODETICKÝ VYTYČOVACÍ VÝKRES
M 1:100

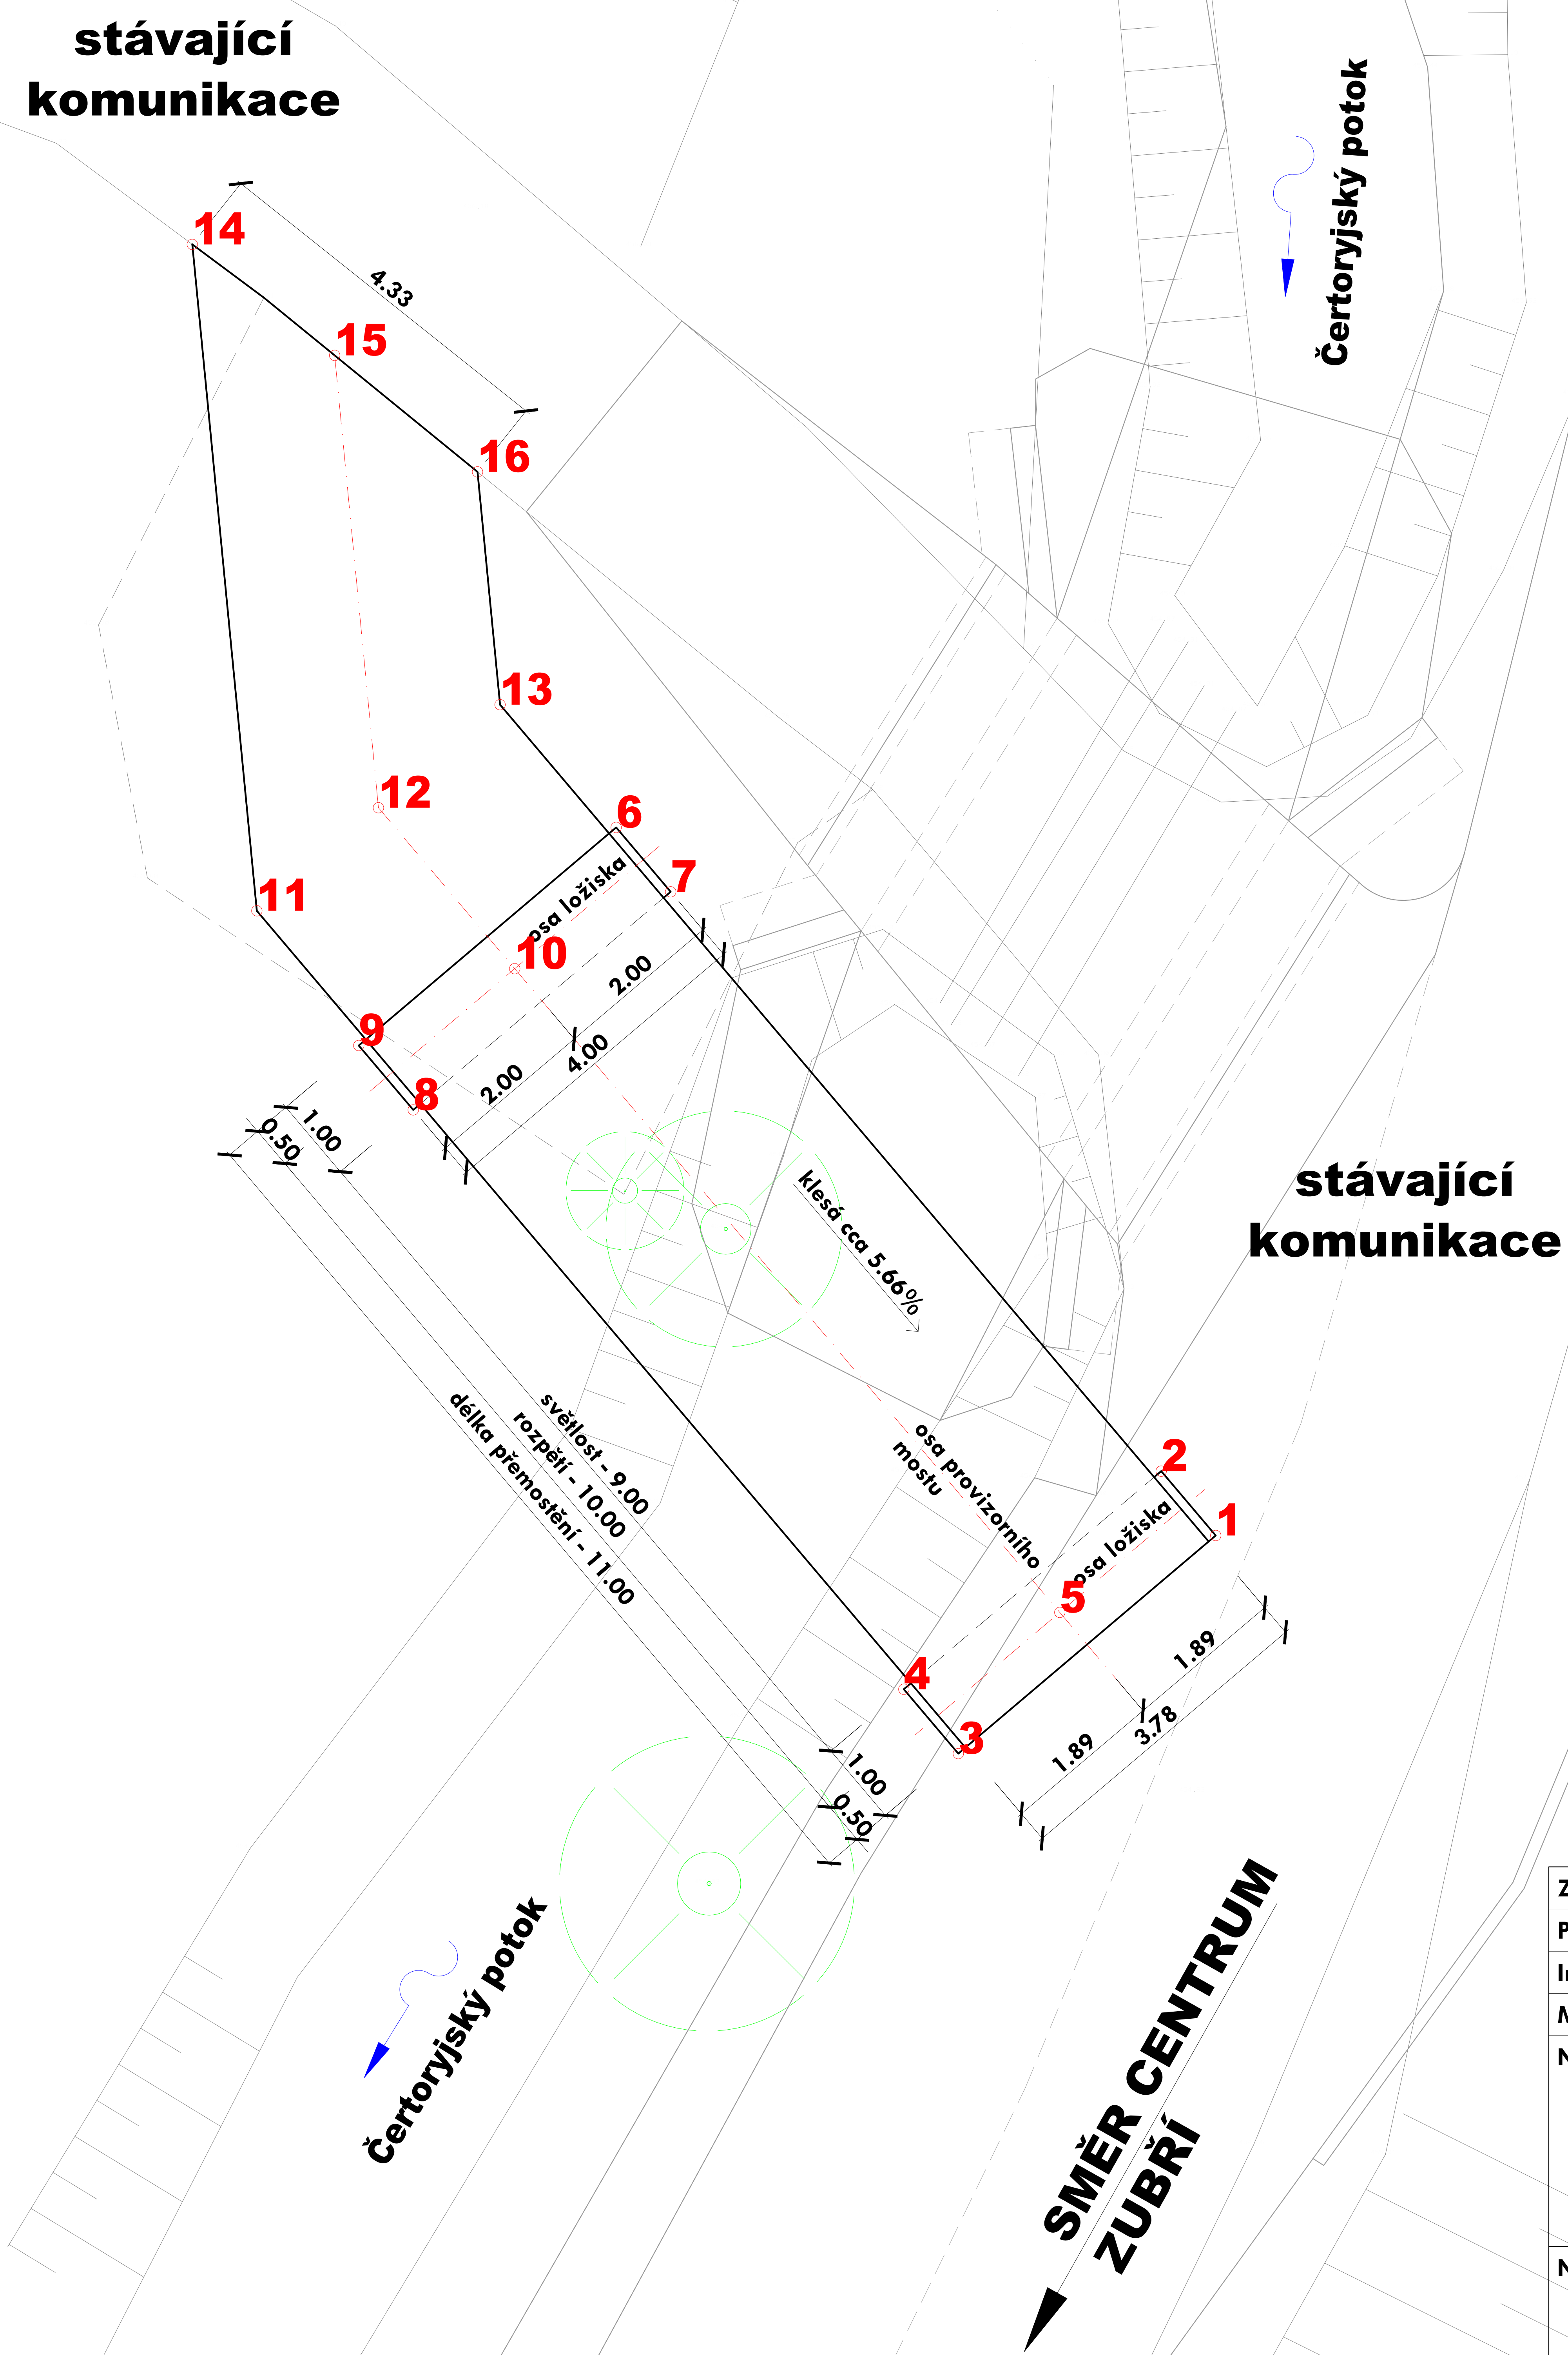

Obsah	Pozice X	Pozice Y	
1	-488539.2327	-1138093.5241	roh žb panelu
2	-488539.8791	-1138092.7611	roh žb panelu
3	-488542.2850	-1138096.1094	roh žb panelu
4	-488542.9313	-1138095.3463	roh žb panelu
5	-488541.0820	-1138094.4352	křížení osy ložiska a osy provizoria
6	-488546.3422	-1138085.1304	roh žb panelu
7	-488545.6959	-1138085.8935	roh žb panelu
8	-488548.7482	-1138088.4787	roh žb panelu
9	-488549.3945	-1138087.7157	roh žb panelu
10	-488547.5452	-1138086.8046	křížení osy ložiska a osy provizoria
11	-488550.6032	-1138086.1184	lom předmostí
12	-488549.1610	-1138084.8969	lom předmostí - osa
13	-488547.7188	-1138083.6753	lom předmostí
14	-488551.3682	-1138078.2190	napojení na stávající komunikaci
15	-488549.6803	-1138079.5344	napojení na stávající komunikaci - osa
16	-488547.9861	-1138080.9153	napojení na stávající komunikaci

Zodp. projektant	Ing. Dybal Jaromír		Číslo výtisku	
Projektant	Staveník Petr			
Investor	Město Zubří, U Domoviny 234, 756 54 Zubří			
Místo akce	Zubří, katastrální území Zubří [793787]			
Název akce Oprava mostu a komunikace v Zubří – Čertoryje po živelné pohromě SO 202 PROVIZORIUM			Datum	01/2025
			Kraj	Zlínský
			Stupeň proj.	DPS
			Měřítko	1:100
Název výkresu GEODETICKÝ VYTYČOVACÍ VÝKRES			Část D	Číslo výkresu 5