


ZUBŘÍ


MĚŘÍTKO VÝŠEK	1:100
MĚŘÍTKO DÉLEK	1:500

KÓTA NIVELETY VOZOVKY

SROWN. ROVINA 380,00 B.P.V.

## VZDALENOST PŘÍČNÝCH ŘEZŮ

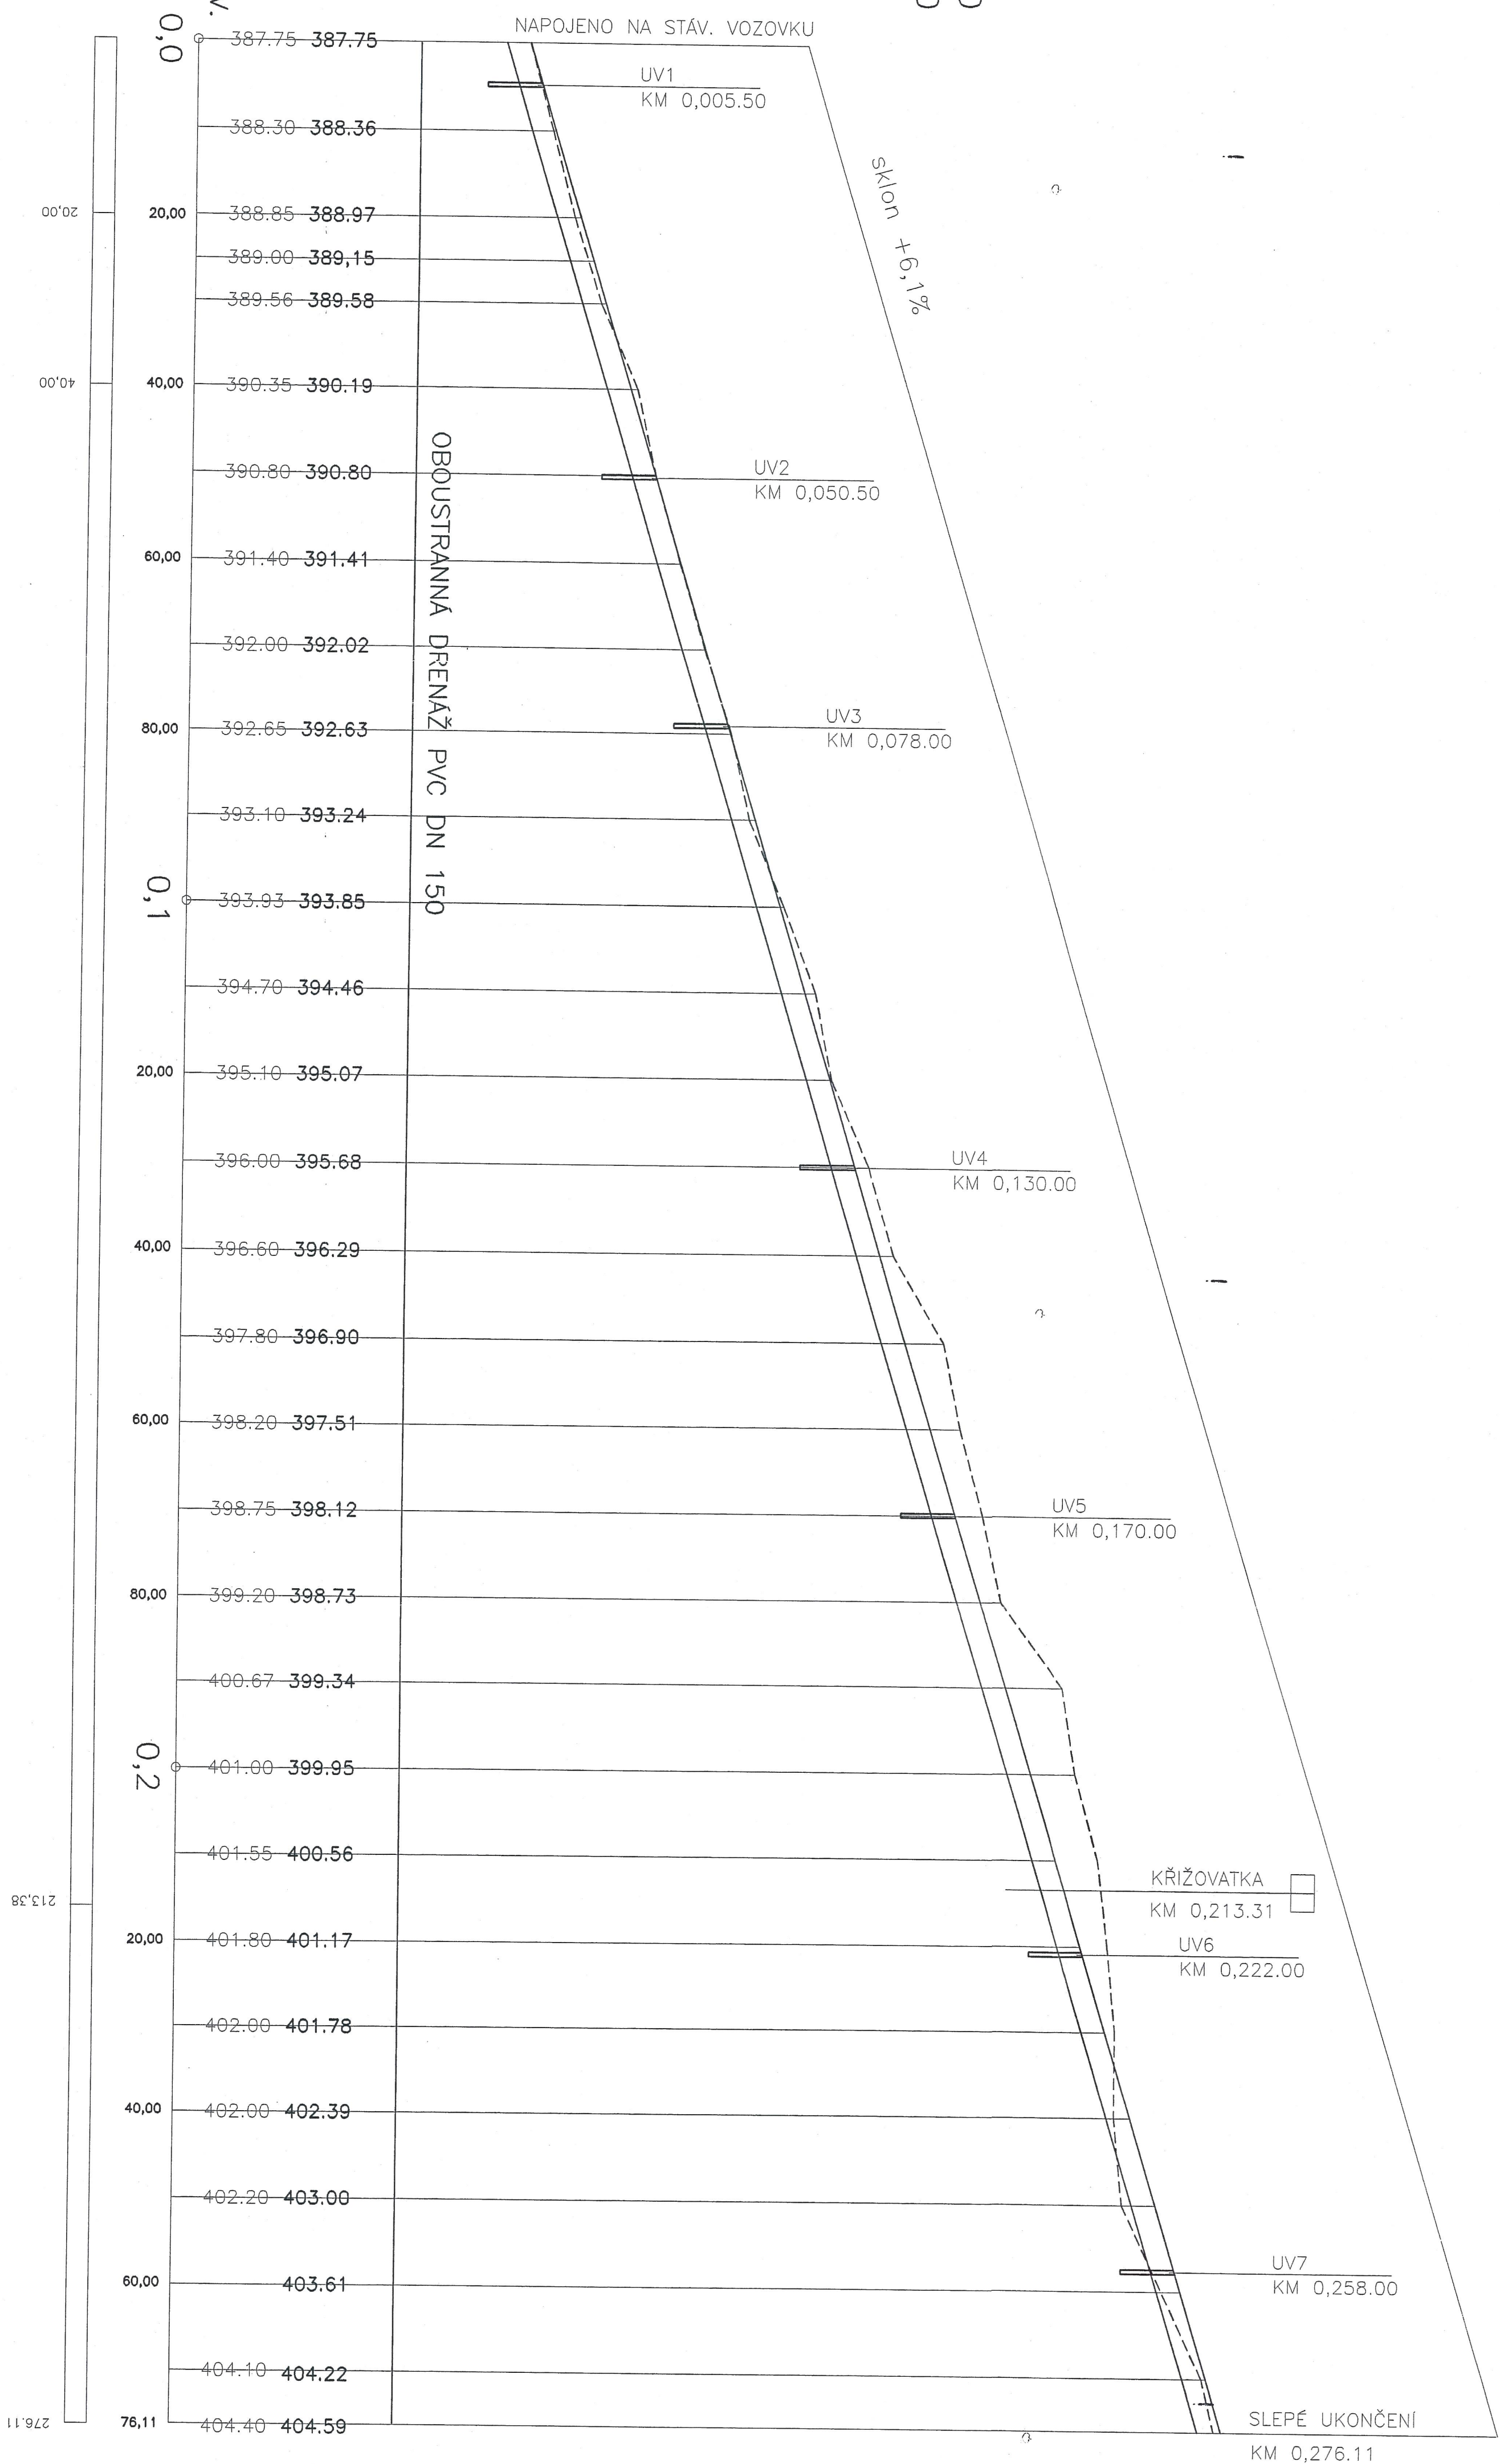

Celo revize	Datum revize	Převzat
Krásná Zlínčani Kotvová Sokolka	MČ. ROMAN ULRICH MČ. ROMAN ULRICH IMC. SPOBODA MČ. SPOBODA	Elektronický podpis 
Investor	MĚSTO ZUBŘÍ	ELEKTROPROJEKT ROZNOV s.r.o. Boženy Němcové 1720 CZ 766 61 Rožnov pod Radhoštěm Tel. 571 / 664111, Fax 571 / 664400 E-mail: gph@elektroprojekt.cz
Město stavby	Zubří	Farmat 4M
Stavba	INŽENÝRSKÉ SÍTĚ U TRAKTORŮ – ŽETAPA	Datum 10./2009
Objekt	SO 01 KOMUNIKACE A CHODNÍKY	Druh dok. PSp
Název	PODELNÝ PROFIL	Celo zed. K009558014
		Soubor 21BRAM03
		Tech. číslo 21BR-6196
		Autor Ing.
		Poradce Ing.
		1:500/100 03