

KATASTRY
DRUH POVRCHU
VZDÁL. OBJEKTŮ A VRCHOL. BODŮ
OZNAČENÍ VRCHOLOVÝCH BODŮ

MĚŘÍTKA 1:500/100

ŘAD 2.1

HLOUBKA VÝKOPU


HLOUBKA DNA POTRUBÍ

KÓTA DNA POTRUBÍ


KÓTA PŮVODNÍHO TERÉNU

SROVNÁVACÍ ROVINA

STANIČENÍ [km/m]
DN[mm]-MATERIÁL-DĚLKA[m]
SKLON[%]-DĚLKA[m]
ULOŽENÍ

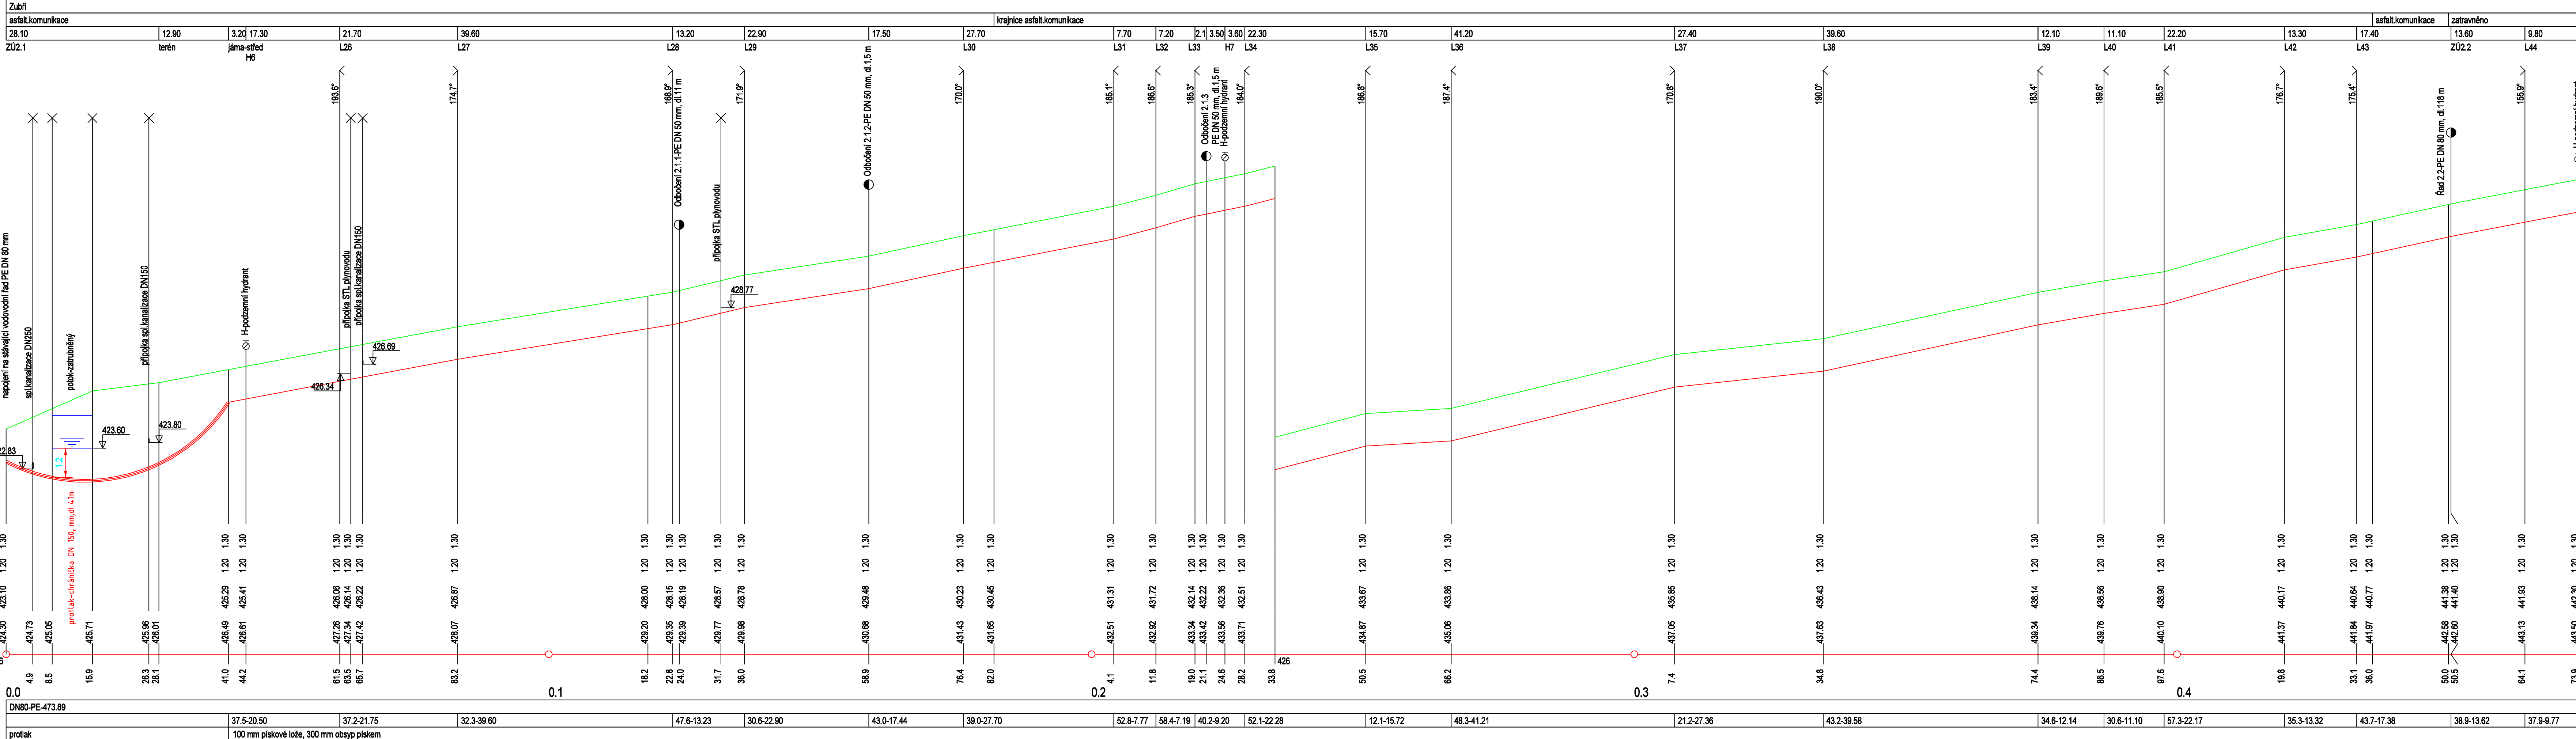

ŘAD 2.2

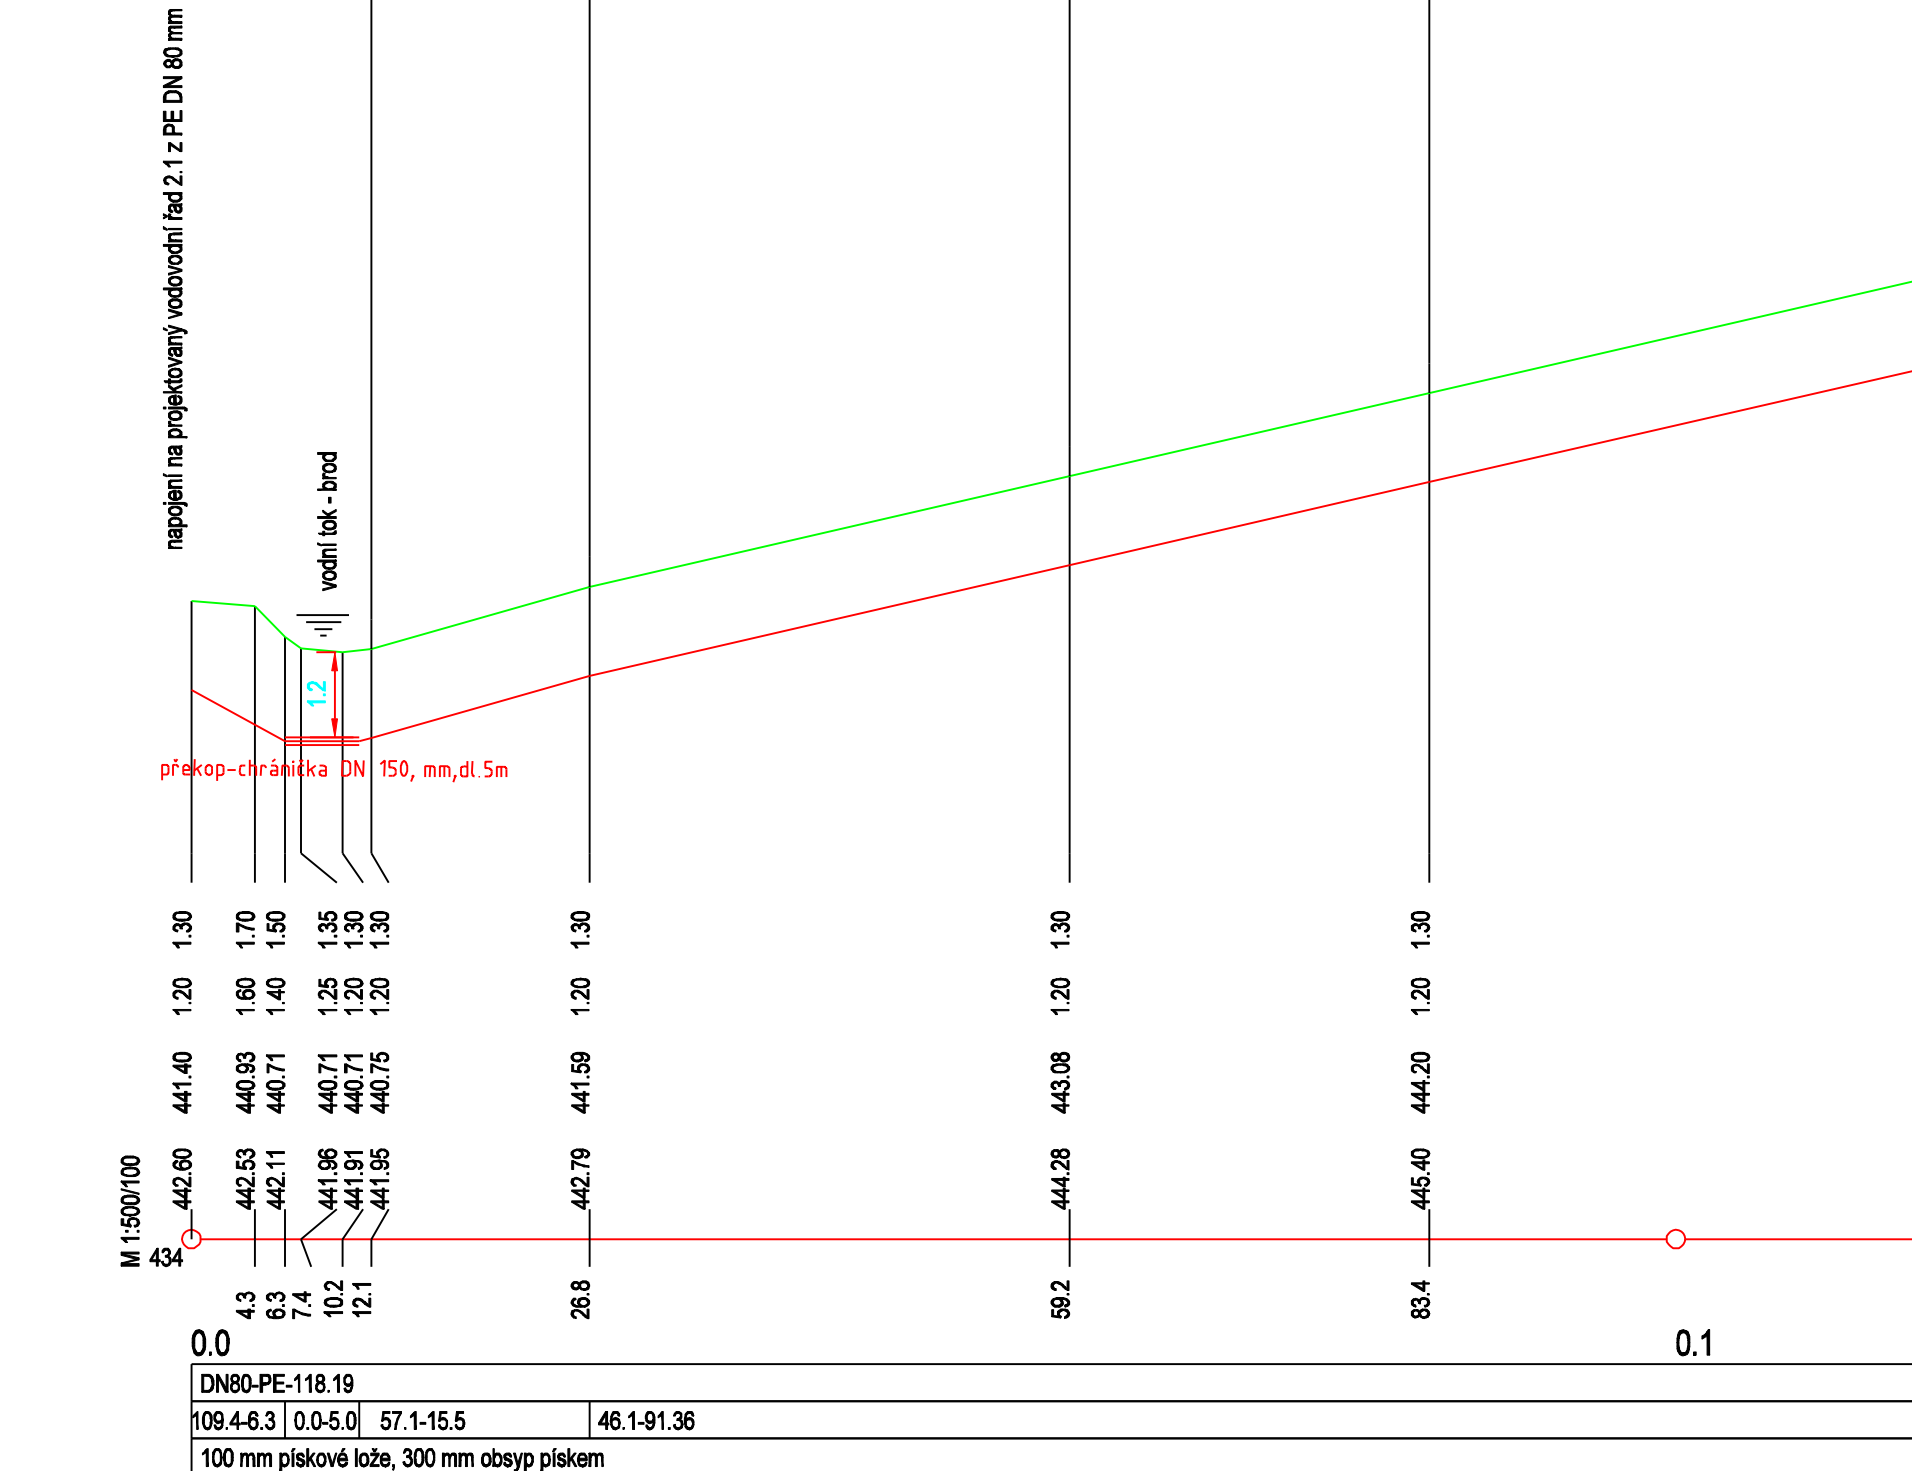

PROJEKTOVAL:	ING. ROMANA KAŠPAROVÁ, HUSLENKY 744, 756 02	FORMÁT:	7 A4
STAVEBNÍK:	Město Zubří	DATUM:	10/2022
MÍSTO STAVBY:	k.ú. Zubří	STUPEŇ:	DSP
AKCE:	Prodloužení vodovodu Zubří Čertoryje a Pod Javorníkem	ZAKÁZKOVÉ ČÍSLO:	33/22
OBSAH:	10 01: Vodovod PODÉLNÝ PROFIL ŘAD 2.1, ŘAD 2.2	ČÍSLO VÝKRESU:	D.1.3