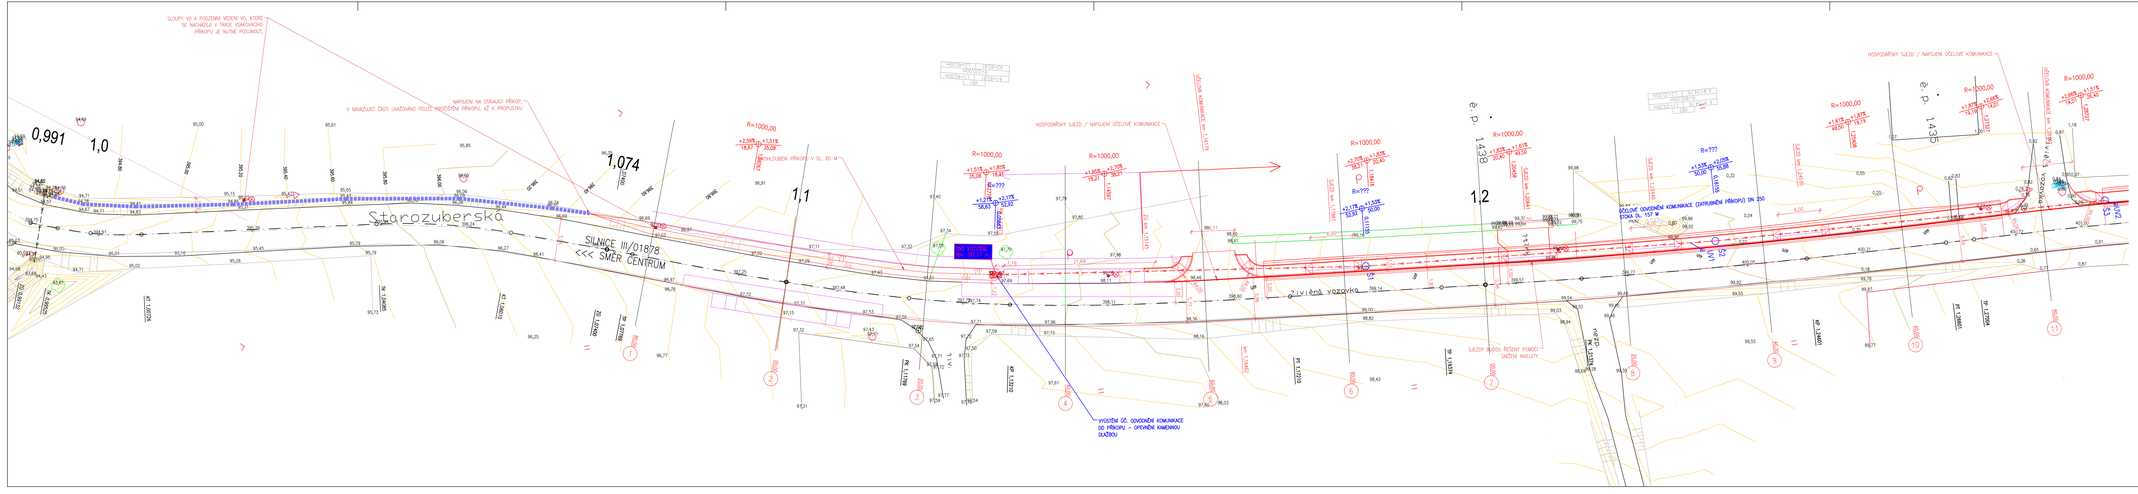
SLOUPY VO A PODZEMNÍ VEDENÍ VO, KTERÉ SE NACHÁZEJÍ V TRASE VOKOVOVÉHO PŘÍKOPU JE NUTNÉ POSUNOUT.
NAPOJENÍ NA STÁVAJÍCÍ PŘÍKOP
0,991
1,0
1,074
1,1
1,2
Starozuberská
SILNICE III/01878
<<< SMĚR CENTRUM
HOSPODÁŘSKÝ SJEZD / NAPOJENÍ ÚČELOVÉ KOMUNIKACE
ÚČELOVÁ KOMUNIKACE na ORNÍ PŮDU
VRCHOLOVÝ PŘÍKOP V DL. 60 M
R=1000,00
R=???
ÚČELOVÉ ODVODNĚNÍ KOMUNIKACE (ZATRUBNĚNÉ PŘÍKOPY) DN 250
STOKA DL. 107 m
živená vozovka
VYSOŠENÍ OC. ODVODNĚNÍ KOMUNIKACE DO PŘÍKOPU – ODVODNĚ KAMENNOU DLAŽBOU
HOSPODÁŘSKÝ SJEZD / NAPOJENÍ ÚČELOVÉ KOMUNIKACE
ÚČELOVÁ KOMUNIKACE na ORNÍ PŮDU
SJEZD na P 1430
P 1430
P 1433
P 1434
P