


SITUACE BOURACÍCH PRACÍ 1

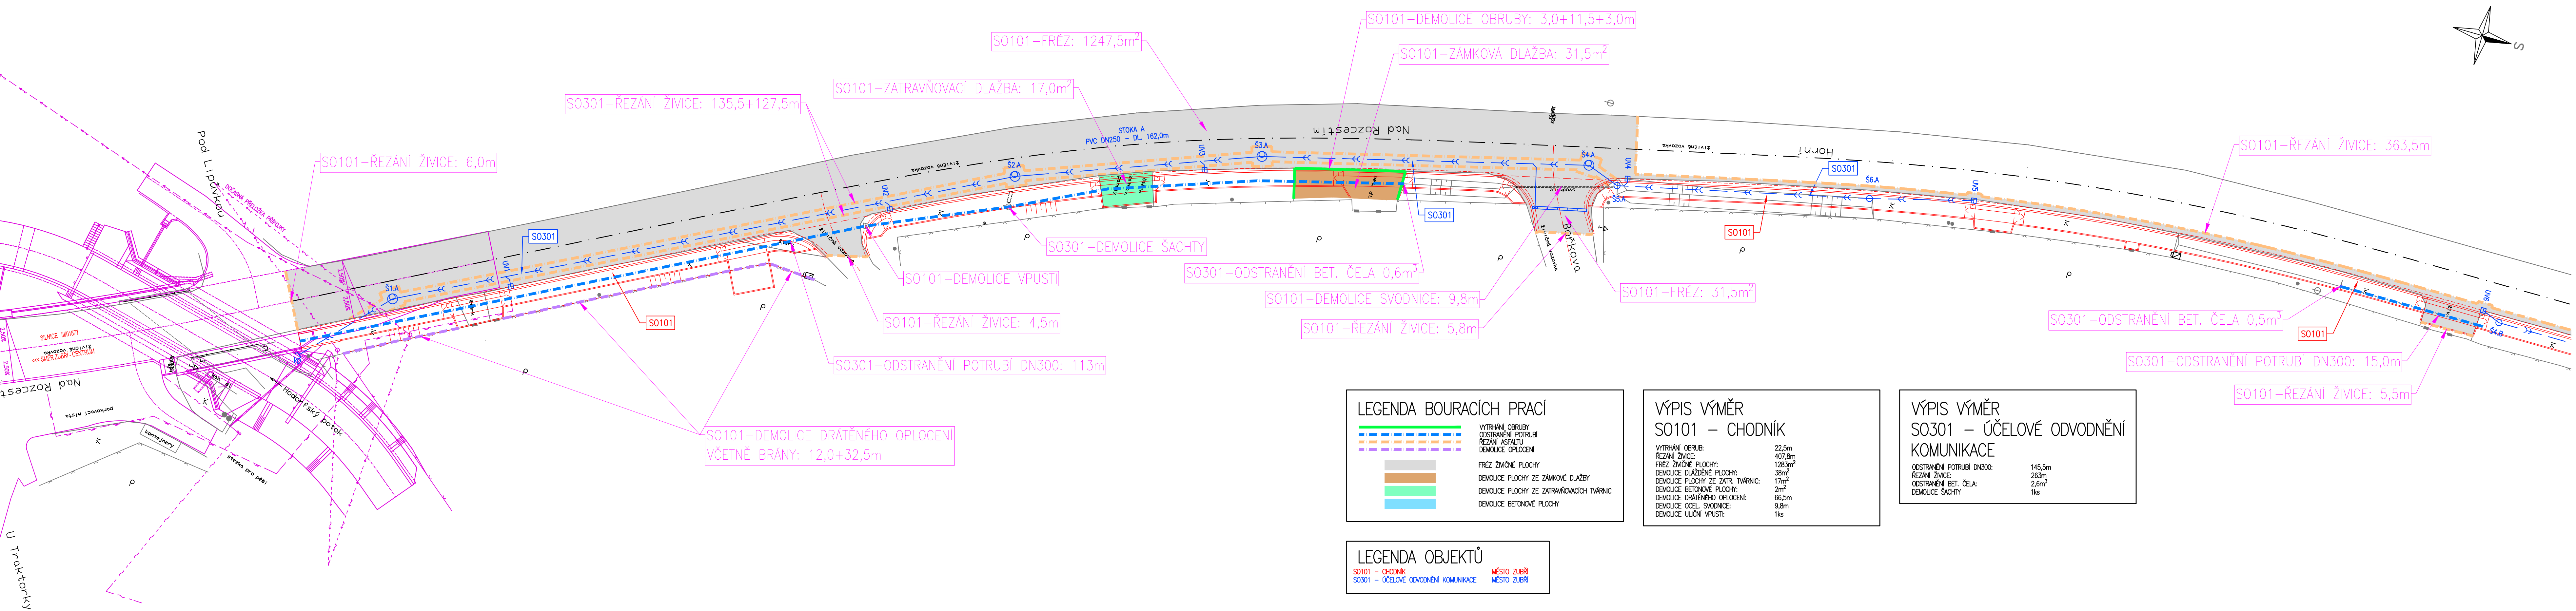

LEGENDA BOURACÍCH PRACÍ

	VYTRHÁNÍ OBRUBY
	ODSTRANĚNÍ POTRUBÍ
	REZÁNÍ ASFALTU
	DEMOLICE OPLOČENÍ
	FRÉZ ŽIVŮNĚ PLOCHY
	DEMOLICE PLOCHY ZE ZÁMKOVÉ DLAŽBY
	DEMOLICE PLOCHY ZE ZATRAVŇOVACÍCH TVÁŘNIC
	DEMOLICE BETONOVÉ PLOCHY

LEGENDA OBJEKTŮ

SO101 – CHODNÍK	MĚSTO ZUBŘÍ
SO301 – ÚČELOVÉ ODVODNĚNÍ KOMUNIKACE	MĚSTO ZUBŘÍ

VÝPIS VÝMĚR
SO101 – CHODNÍK

VYTRHÁNÍ OBRUBY:	22,5m
REZÁNÍ ŽIVICE:	407,8m
FRÉZ ŽIVŮNĚ PLOCHY:	1283m ²
DEMOLICE DLAŽBĚNÉ PLOCHY:	38m ²
DEMOLICE PLOCHY ZE ZATRAVŇOVACÍCH TVÁŘNIC:	17m ²
DEMOLICE BETONOVÉ PLOCHY:	2m ²
DEMOLICE DRÁTĚNÉHO OPLOČENÍ:	66,5m
DEMOLICE OCELNÍ SVODNICE:	9,8m
DEMOLICE ÚLOČNÍ VPUSTI:	1ks

VÝPIS VÝMĚR
SO301 – ÚČELOVÉ ODVODNĚNÍ
KOMUNIKACE

ODSTRANĚNÍ POTRUBÍ DN300:	145,5m
REZÁNÍ ŽIVICE:	263m
ODSTRANĚNÍ BET. ČELA:	2,6m ³
DEMOLICE ŠACHTY:	1ks

HLAVNÍ PROJEKTANT MSS-projekt s.r.o. SÍDLO: MICHELSKÁ 580/63, 141 00 PRAHA 4 – MICHLE POBOČKA: ŽEROTINOVA 992, 755 01 VSETÍN TEL.: +420 571 415 366 IC: 26849936 DI: CZ26849936		INVESTOR Město Zubří U Domoviny 234, 756 54 Zubří 		
HLAVNÍ INŽENÝR PROJEKTU	ING. MARTIN MYNÁŘÍK	PROFES		
ZODPOVĚDNÝ PROJEKTANT	ING. MILAN KOŇÁŘ			
VYPRACOVAL	PETR JERÁBEK			
KONTROLOVAL	ING. MARTIN MYNÁŘÍK			
MÍSTO STAVBY	K.Ú. Zubří (193781)	STUPĚN		DÚSP+PDPS
NÁZEV STAVBY Chodník v Zubří: Horní konec, Traktorka – COOP		DATUM		06/2022
NÁZEV PROJEKTOVÉ ČÁSTI C – SITUACNÍ VYKRESY		FORMÁT		6xA4
NÁZEV OBJEKTU		MĚŘÍTKO		1:250
NÁZEV ČÁSTI DOKUMENTACE OBJEKTU		Č. ZAKÁZKY		2122ak00062
NÁZEV PŘÍLOHY SITUACE BOURACÍCH PRACÍ 1		ČÁST	OBJEKT	PARÉ
		C		
		Č.	Č. PŘÍLOHY	5.1